

REGIONE BASILICATA



COMUNE DI PALAZZO SAN GERVASIO



IMPIANTO AGROVOLTAICO

PROGETTO REALIZZAZIONE IMPIANTO AGRIVOLTAICO E RELATIVE OPERE DI CONNESSIONE IN AGRO DI PALAZZO SAN GERVASIO - PZ  
LOCALITÀ PIANO DELLE TAVOLE

POTENZA NOMINALE 20 MW

N° ALLEGATO  
A.12.a.17a



Sezioni tipo stradali

COMMITTENTE


**PALAZZO 1 SOLAR S.R.L.S.**  
via Anna Maeria Ortese N° 6 \_85 100 - POTENZA  
P.IVA 02155030766

Il Tecnico  
Arch. Angela Loscalzo  
Ordine degli Architetti della provincia di Potenza al n. 1148 sez. A  
Pec: angela.loscalzo@pec.basilicatanet.it

DATA: APRILE 2023


Rev n°1

Sezione Trasversale

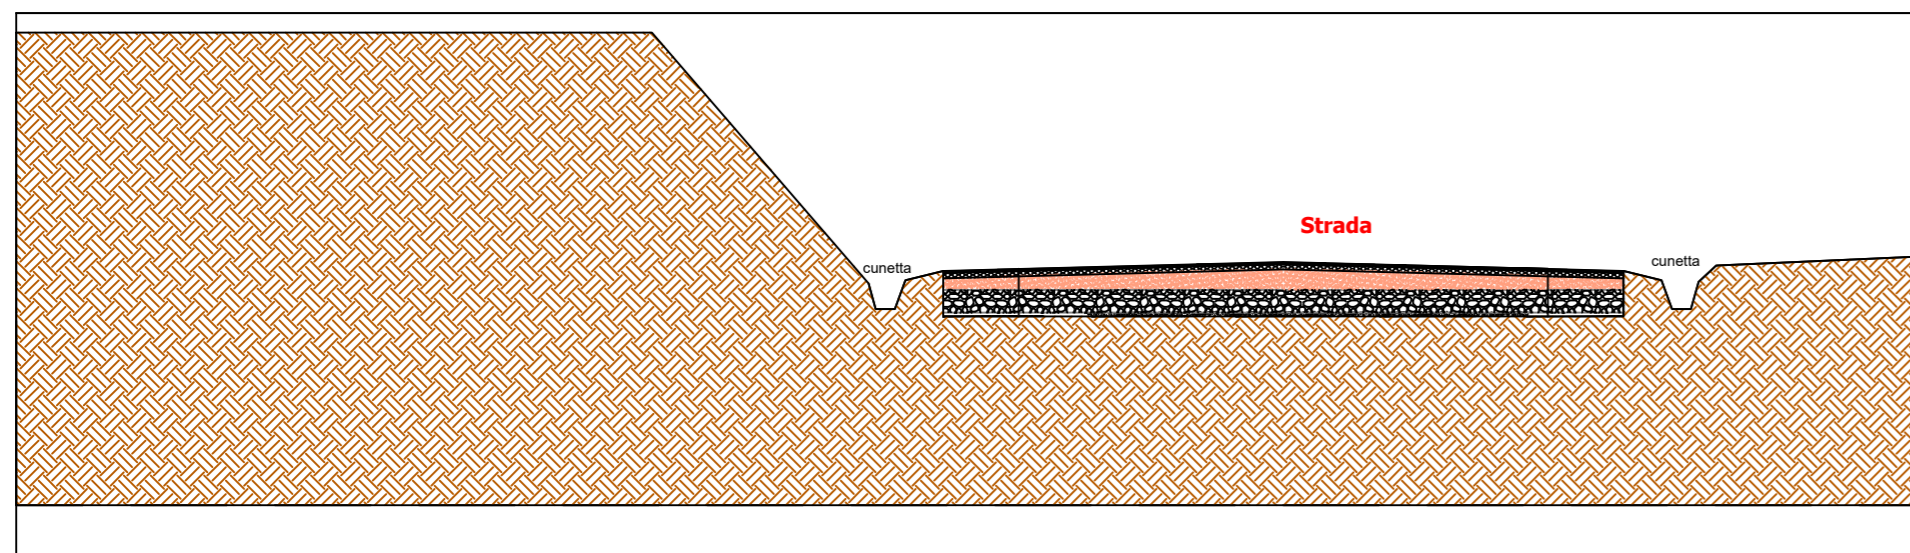


SEZIONE TIPO  
STRADA DI ACCESSO

Scala 1:50

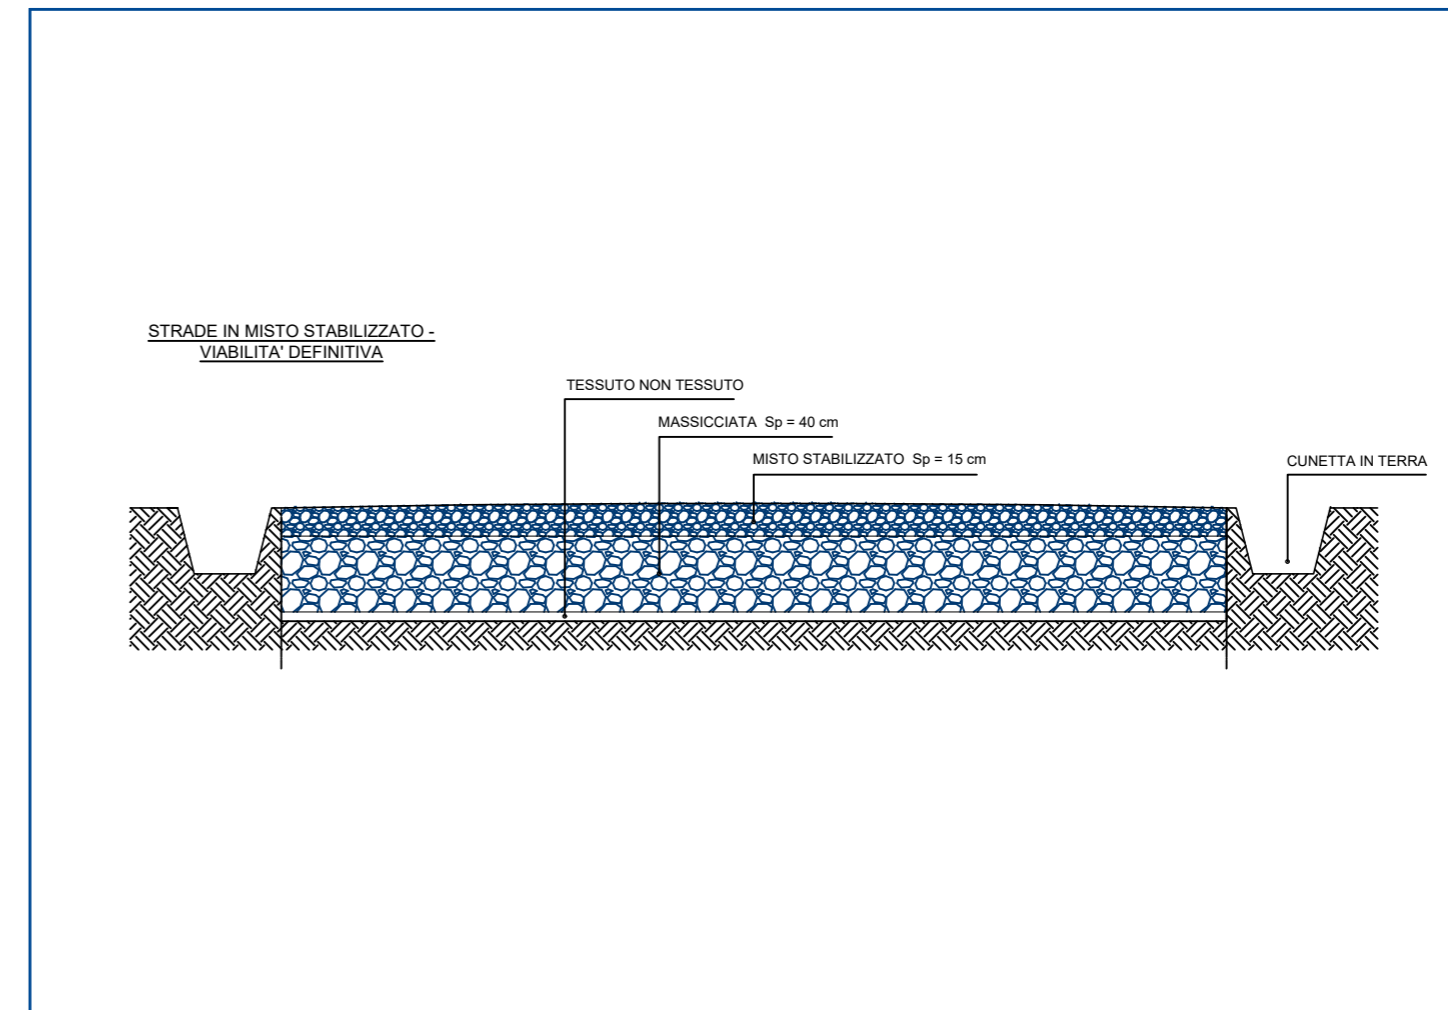

DETTAGLIO PAVIMENTAZIONE

Scala 1:10

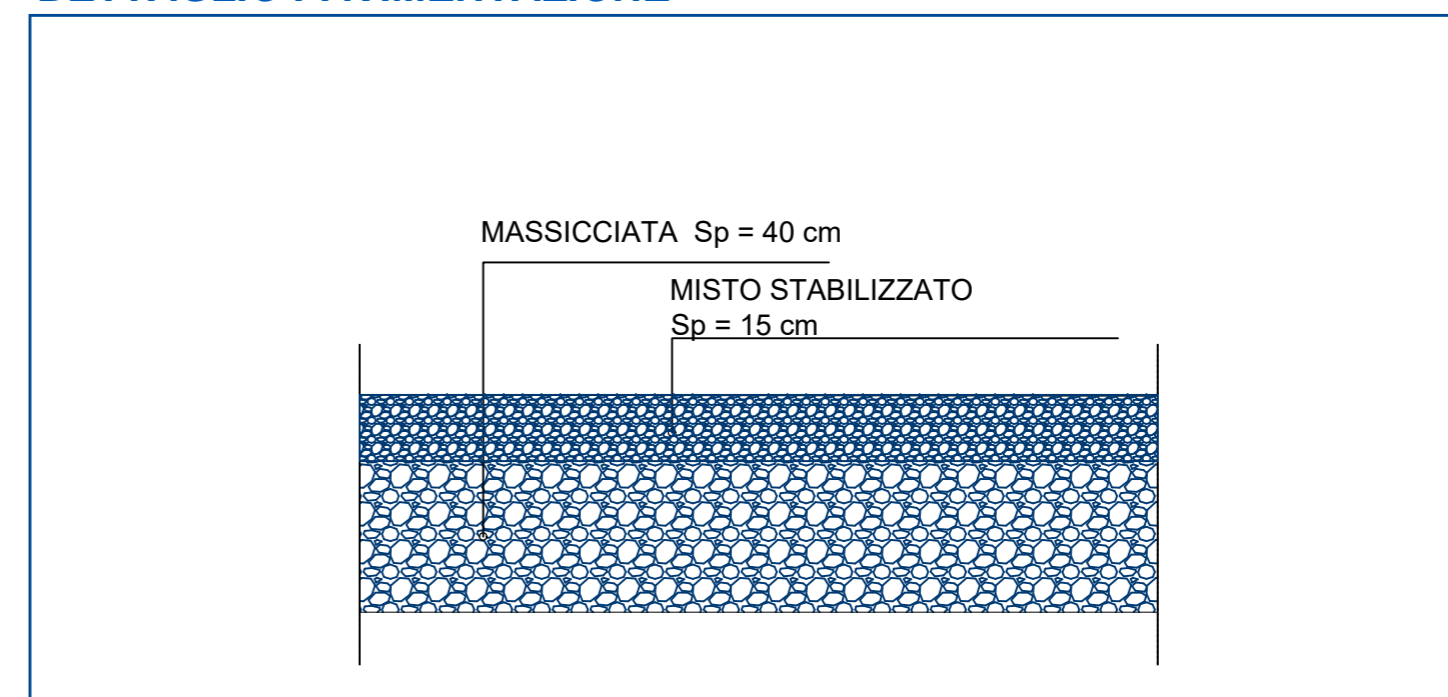

Sezione Trasversale

