


REGIONE BASILICATA

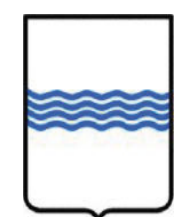

COMUNE DI PALAZZO SAN GERVASIO



IMPIANTO AGROVOLTAICO

PROGETTO REALIZZAZIONE IMPIANTO AGRIVOLTAICO E RELATIVE OPERE DI CONNESSIONE IN AGRO DI PALAZZO SAN GERVASIO - PZ LOCALITÀ PIANO DELLE TAVOLE

POTENZA NOMINALE 20 MW

N° ALLEGATO

A.12.b.9.a



Disegni architettonici e particolari

COMMITTENTE

PALAZZO 1 SOLAR S.R.L.S.


via Anna Maeria Ortese N° 6 - 85100 - POTENZA P.IVA 02155030766

Il Tecnico
Arch. Angela Loscalzo
Ordine degli Architetti della provincia di Potenza al n. 1148 sez. A
Pec: angela.loscalzo@pec.basilicatane.it


DATA: APRILE 2023

Rev n°1


Tracker - Vista Frontale

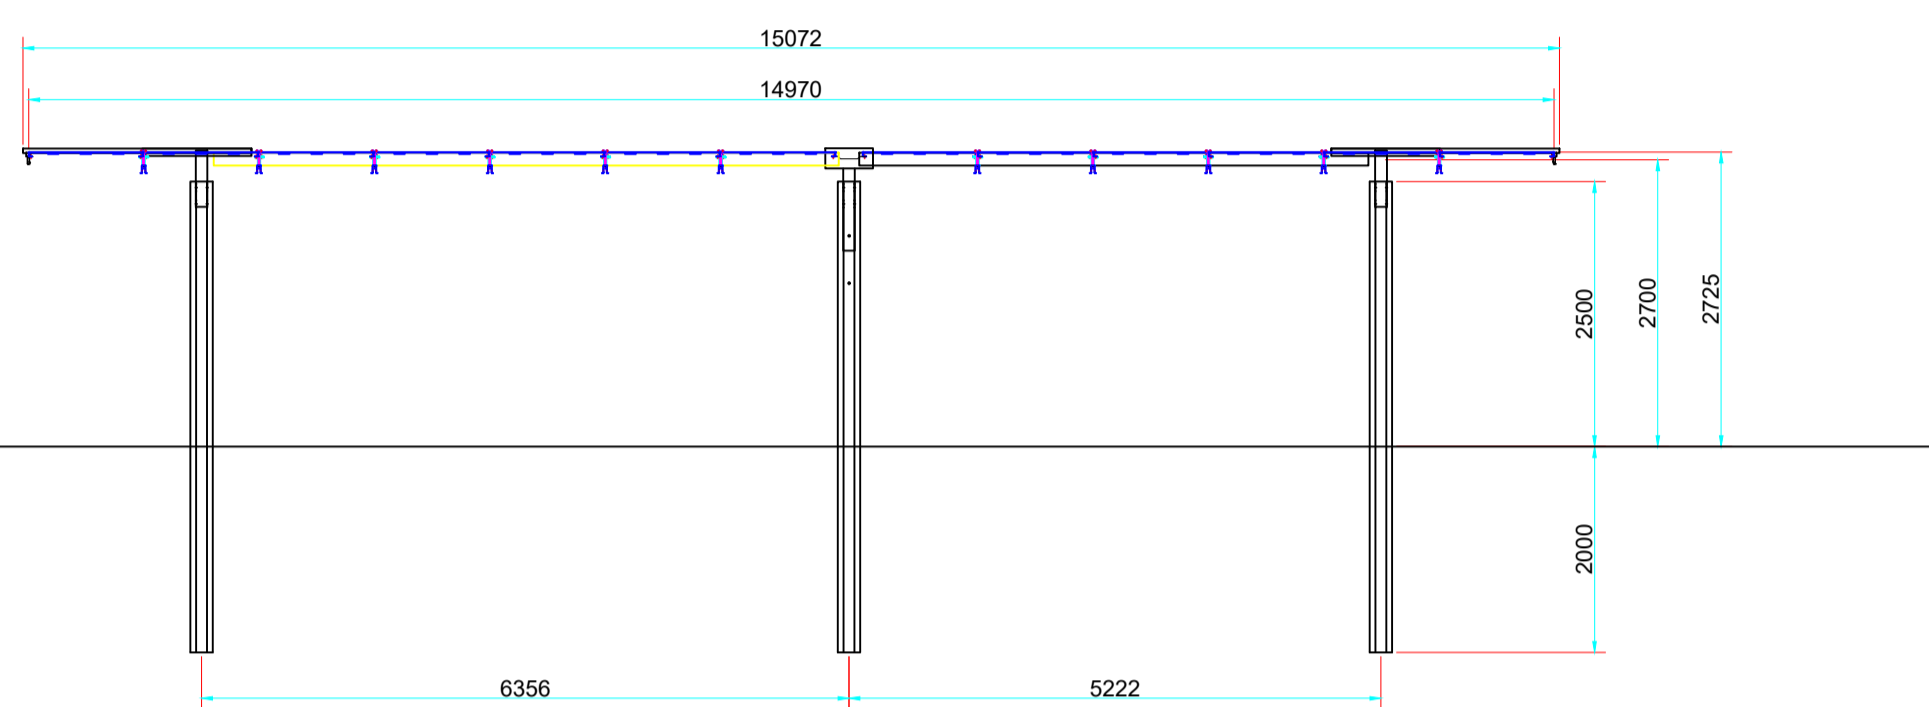


Tracker - Pianta

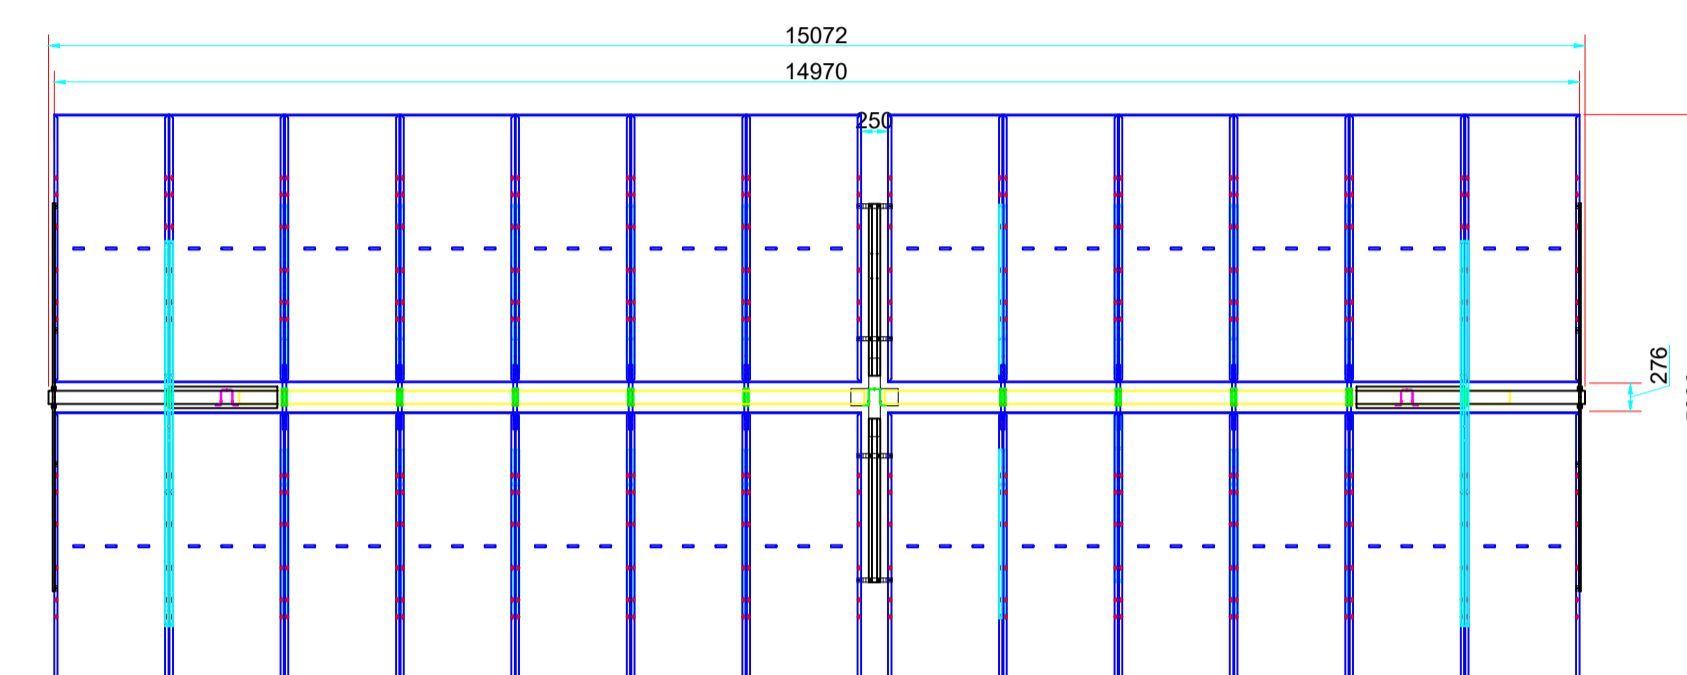

Tracker - Configurazione massima rotazione - Sezione laterale

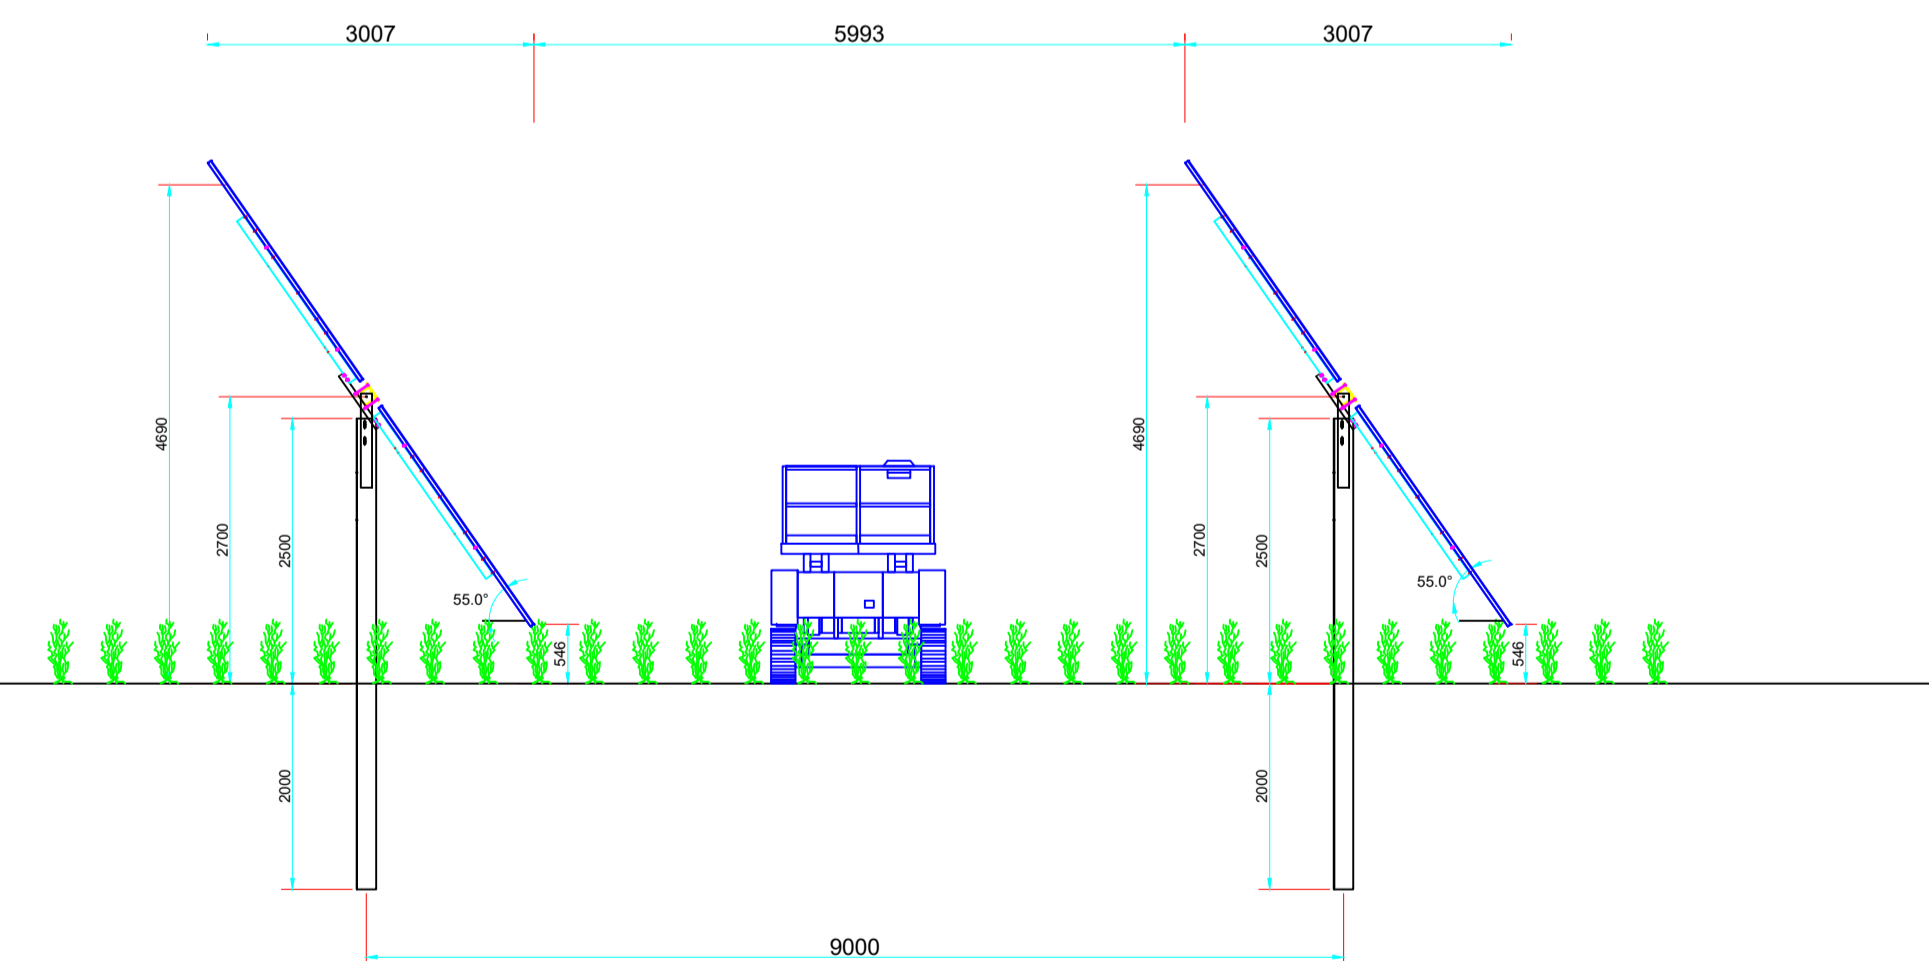

Tracker - Configurazione orizzontale - Sezione laterale

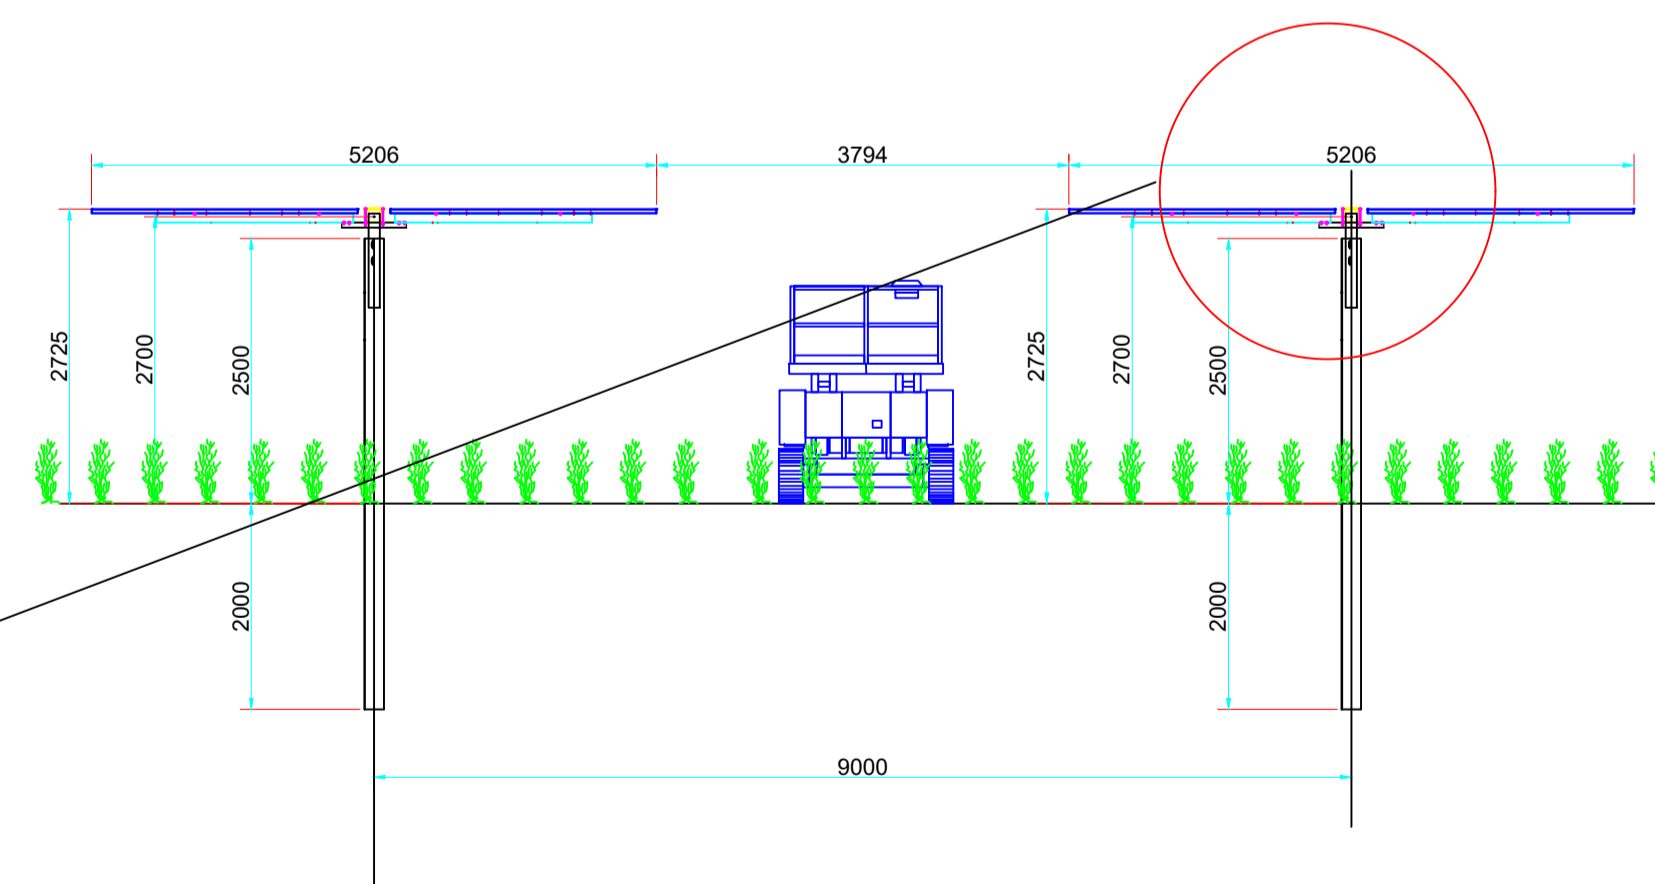

Tracker - Sezione di dettaglio

