

REGIONE BASILICATA



COMUNE DI PALAZZO SAN GERVASIO



IMPIANTO AGROVOLTAICO

PROGETTO REALIZZAZIONE IMPIANTO AGRIVOLTAICO E RELATIVE OPERE DI
CONNESSIONE IN AGRO DI PALAZZO SAN GERVASIO – PZ
LOCALITÀ PIANO DELLE TAVOLE

POTENZA NOMINALE 20 MW

N° ALLEGATO

T.1



Planimetria SSE di raccordo

COMMITTENTE

PALAZZO 1 SOLAR S.R.L.S.

via Anna Maeria Ortese N° 6 _ 85 100 - POTENZA

P.IVA 02155030766

Il Tecnico

Arch. Angela Loscalzo

Ordine degli Architetti della provincia di Potenza al n. 1148 sez. A

Pec: angela.loscalzo@pec.basilicatanet.it


DATA: APRILE 2023

Rev n°1

Planimetria di dettaglio della nuova SSE di raccordo - scala 1:100


LEGENDA

-  Locale tecnico cabina 40,5kV
-  Cabina telecontrollo impianto fotovoltaico
-  Recinzione perimetrale
-  Palo di illuminazione

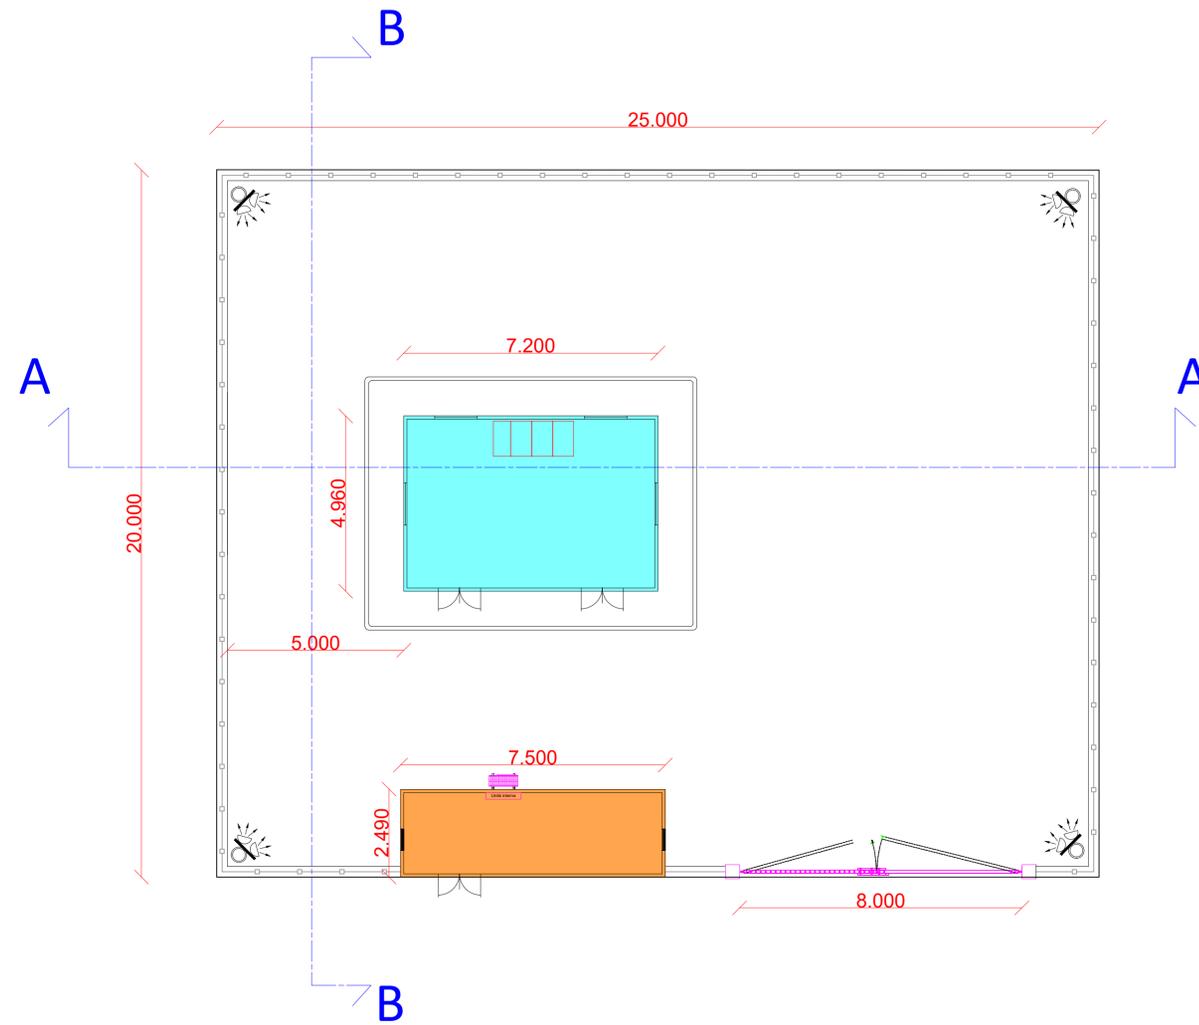

Sezioni - scala 1:100

Sezione A-A

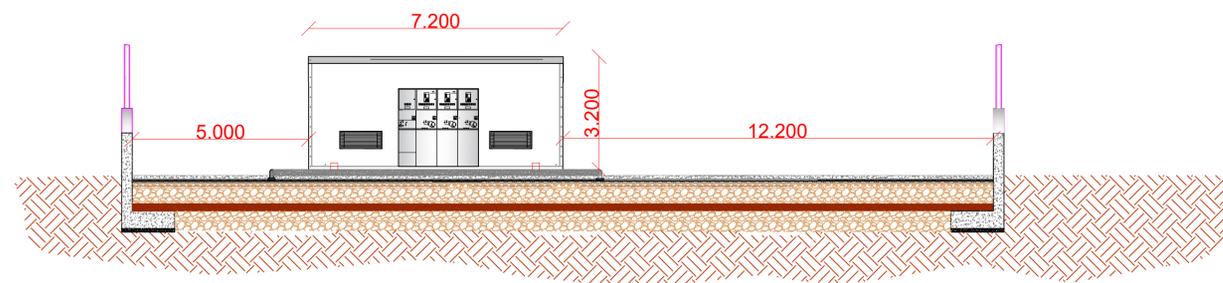

Sezione B-B

