


REGIONE BASILICATA

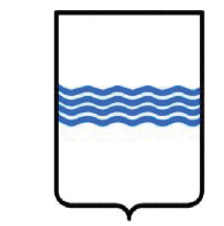

COMUNE DI PALAZZO SAN GERVASIO



IMPIANTO AGROVOLTAICO

PROGETTO REALIZZAZIONE IMPIANTO AGRIVOLTAICO E RELATIVE OPERE DI CONNESSIONE IN AGRO DI PALAZZO SAN GERVASIO - PZ LOCALITÀ PIANO DELLE TAVOLE

POTENZA NOMINALE 20 MW

N° ALLEGATO A.13.11a

Carta dei Vincoli dell'Area D.lgs. 42/2004

COMMITTENTE  
**PALAZZO 1 SOLAR S.R.L.S.**  
via Anna Maeria Ortese N° 6 - 85100 - POTENZA  
P.IVA 02155030766



IL TECNICO

Dott. Agr. Milano Pasquale Fausto  
Vaglio Basilicata PZ - 85101  
Via Casal Grande n. 62



DATA: APRILE 2023

Rev n°1


**Legenda**

- Recinzione
- Traker
- Viabilità interna
- Cabine
- Cavidotto interno
- Cavidotto
- Cabina\_consegna
- SE\_Terna

**Vincoli D.Lgs. 42/2004**

- Beni-paesaggistici-art-142-let-g-Foreste-e-boschi
- Fiumi-torrenti-Buffer150m
- Aree di notevole interesse pubblico\_art.136

1:10.000

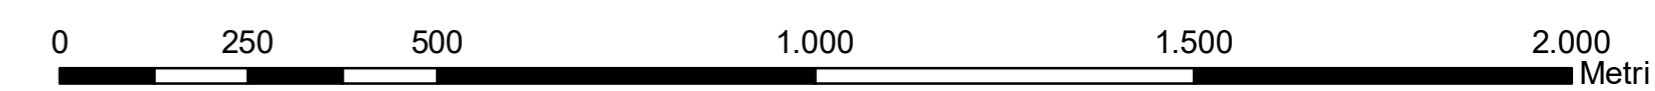

Coord. System: WGS 1984 UTM Zone 33N - EPSG: 32633