


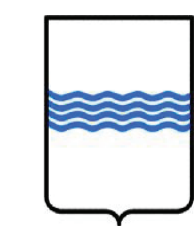

REGIONE BASILICATA



COMUNE DI PALAZZO SAN GERVASIO



IMPIANTO AGROVOLTAICO

PROGETTO REALIZZAZIONE IMPIANTO AGRIVOLTAICO E RELATIVE OPERE DI CONNESSIONE IN AGRO DI PALAZZO SAN GERVASIO - PZ
LOCALITÀ PIANO DELLE TAVOLE

POTENZA NOMINALE 20 MW

N° ALLEGATO
A.13.14b

Carta delle Aree percorse dal fuoco

COMMITTENTE

PALAZZO 1 SOLAR S.R.L.S.
via Anna Maeria Ortese N° 6 - 85100 - POTENZA
P.IVA 02155030766



IL TECNICO

Dott. Agr. Milano Pasquale Fausto
Vaglio Basilicata PZ - 85010
Via Casal Grande n. 62




DATA: APRILE 2023

Rev n°1

Legenda

- | | |
|-----------------------|--------------|
| — Recinzione | incendi_2005 |
| — Traker | incendi_2006 |
| — Viabilità interna | incendi_2007 |
| — Cabine | incendi_2008 |
| --- Cavidotto interno | incendi_2010 |
| --- Cavidotto | incendi_2014 |
| — Cabina_consegna | incendi_2021 |
| — SE_Tema | |

1:10.000

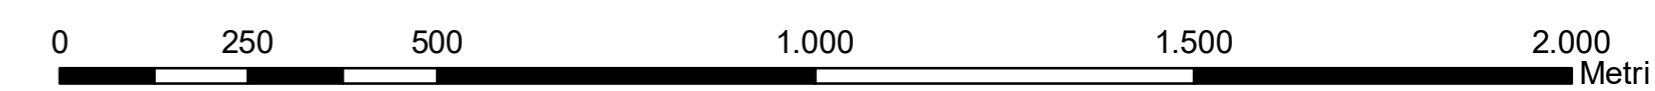

Coord. System: WGS 1984 UTM Zone 33N - EPSG: 32633