


REGIONE BASILICATA

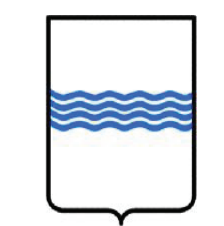

COMUNE DI PALAZZO SAN GERVASIO



IMPIANTO AGROVOLTAICO

PROGETTO REALIZZAZIONE IMPIANTO AGRIVOLTAICO E RELATIVE OPERE DI CONNESSIONE IN AGRO DI PALAZZO SAN GERVASIO – PZ
LOCALITÀ PIANO DELLE TAVOLE

POTENZA NOMINALE 20 MW

N° ALLEGATO
A.13.1b



Carta delle Fasce Altimetriche
COMMITTENTE
PALAZZO 1 SOLAR S.R.L.S.
via Anna Maeria Ortese N° 6 - 85100 - POTENZA
P.IVA 02155030766

IL TECNICO

Dott. Agr. Milano Pasquale Fausto
Vaglio Basilicata PZ - 85010
Via Casal Grande n. 62



DATA: APRILE 2023

Rev n°1


Legenda

- Recinzione
- Traker
- Viabilità interna
- Cabine
- Cavidotto interno
- Cavidotto
- Cabina_consegna
- SE_Terna

Altimetria

- m s.l.m.
- 301 - 400
 - 401 - 500
 - 501 - 600
 - 601 - 700

1:10.000

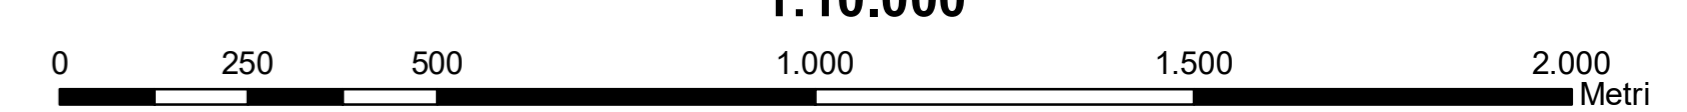

Coord. System: WGS 1984 UTM Zone 33N - EPSG: 32633