


REGIONE BASILICATA

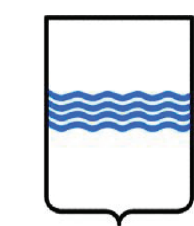

COMUNE DI PALAZZO SAN GERVASIO



IMPIANTO AGROVOLTAICO

PROGETTO REALIZZAZIONE IMPIANTO AGRIVOLTAICO E RELATIVE OPERE DI CONNESSIONE IN AGRO DI PALAZZO SAN GERVASIO - PZ
LOCALITÀ PIANO DELLE TAVOLE

POTENZA NOMINALE 20 MW

N° ALLEGATO
A.13.24b

Carta dei Punti di Presa + Vincoli D.lgs. 42/2004

COMMITTENTE

PALAZZO 1 SOLAR S.R.L.S.
via Anna Maeria Ortese N° 6 - 85100 - POTENZA
P.IVA 02155030766



IL TECNICO

Dott. Agr. Milano Pasquale Fausto
Vaglio Basilicata PZ - 85010
Via Casal Grande n. 62




DATA: APRILE 2023


Rev n°1

Legenda

- | | |
|--------------------------|---|
| Area_vasta_d'analisi_5Km | Beni-paesaggistici-art-142-let-g-Foreste-e-boschi |
| Recinzione | beni_interesse_archeologico_art_10 |
| Traker | Siti Archeologici_Buffer 300m |
| Viabilità interna | Beni-Archeologici-Tratturi-art-10 |
| Cabine | Fiumi-torrenti-Buffer150m |
| Cavidotto interno | Aree di notevole interesse pubblico_art.136 |
| Cavidotto | beni_monumentali_art_10 |
| Cabina_consegna | |
| SE_Terna | |

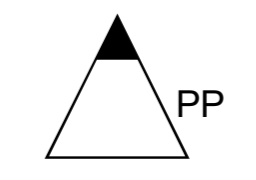

1:20.000

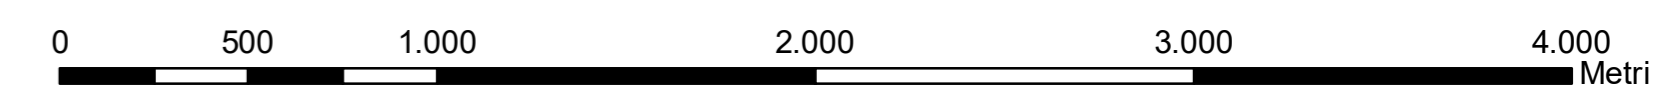

Coord. System: WGS 1984 UTM Zone 33N - EPSG: 32633