


REGIONE BASILICATA

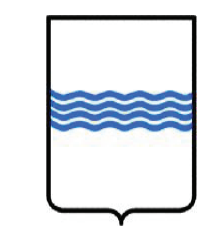

COMUNE DI PALAZZO SAN GERVASIO



IMPIANTO AGROVOLTAICO

PROGETTO REALIZZAZIONE IMPIANTO AGRIVOLTAICO E RELATIVE OPERE DI CONNESSIONE IN AGRO DI PALAZZO SAN GERVASIO - PZ LOCALITÀ PIANO DELLE TAVOLE

POTENZA NOMINALE 20 MW

N° ALLEGATO A.13.4a



Carta del reticolo Idrografico

COMMITTENTE  
**PALAZZO 1 SOLAR S.R.L.S.**  
via Anna Maeria Ortese N° 6 - 85100 - POTENZA  
P.IVA 02155030766

IL TECNICO

Dott. Agr. Milano Pasquale Fausto  
Vaglio Basilicata PZ - 85010  
Via Casal Grande n. 62




DATA: APRILE 2023

Rev n°1

**Legenda**

- Recinzione
- Traker
- Viabilità interna
- Cabine
- Cavidotto interno
- Cavidotto
- Cabina\_consegna
- SE\_Terna
- Reticolo\_idrografico

1:10.000

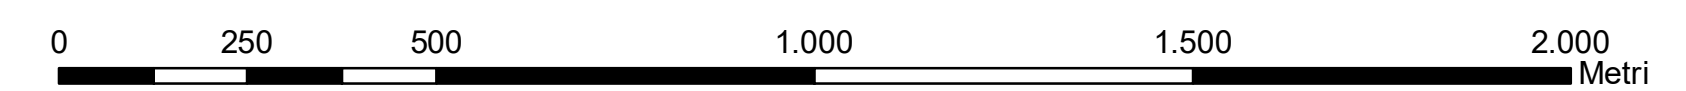

Coord. System: WGS 1984 UTM Zone 33N - EPSG: 32633