KEY PLAN

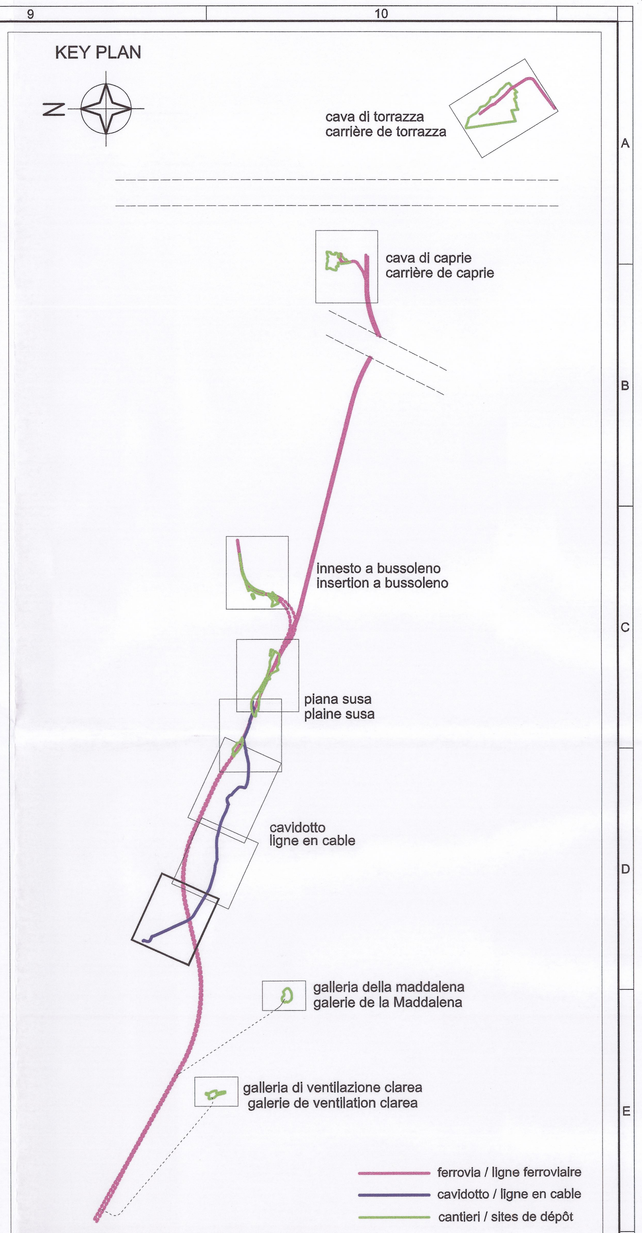

DOCUMENTI DI RIFERIMENTO / DOCUMENTS DE REFERENCE
PD2_C3A_8600_80-00-00_10-01_Interferenze relazione generale_A
PD2_C3A_8602_80-00-00_10-03_Interferenze relazione costi di risoluzione_A

LEGENDA CENSIMENTO

AQUEDUC / ACQUEDOTTO	TELEPHONE aerien / TELEFONO aereo	LIGNE ELECTRIQUE MT aérienne / ELETTRODOTTO MT
EGOUT NOIR / FOGNATURA NERA	TELEPHONE souterrain / TELEFONO interrato	LIGNE ELECTRIQUE MT souterrain / ELETTRODOTTO MT
EGOUT MIXTE / FOGNATURA MISTA	ECLAIRAGE PUBLIC / ILLUMINAZIONE PUBBLICA	LIGNE ELECTRIQUE BT aérienne / ELETTRODOTTO BT aereo
EGOUT BLANC / FOGNATURA BIANCA	CABINE ELECTRIQUE MT / CABINA ELETTRICA MT	LIGNE ELECTRIQUE BT souterrain / ELETTRODOTTO BT interrato
PIPELINE / GAS	LIGNE ELECTRIQUE AT future construction / ELETTRODOTTO AT futuro costruzione	LIGNE HYDROELECTRIQUE / CAVO ELETTRICO
CANAL / CANALE	LIGNE ELECTRIQUE AT aérienne / ELETTRODOTTO AT aereo	FEU DE SIGNALISATION / SEMAFORO
LIGNE FERROVIAIRE / LINEA FERROVIARIA	LIGNE ELECTRIQUE AT souterrain / ELETTRODOTTO AT interrato	PORTAIL / PORTALE
FIBRE OPTIQUE / FIBRA OTTICA	OCCUPATIONS FINALES / OCCUPAZIONI DEFINITIVE	OCCUPATIONS TEMPORAIRES / OCCUPAZIONI TEMPORANEE

LEGENDA PROGETTO

CAVIDOTTO 132 KV Venaus – Susa
LIGNE EN CABEL 132 KV Venaus – Susa

LIAISON LYON - TURIN / COLLEGAMENTO TORINO - LIONE

Partie commune franco-italienne
Section transfrontalière

Parte comune italo-francese
Sezione transfrontaliera

NOUVELLE LIGNE LYON TURIN - NUOVA LINEA TORINO LIONE
PARTIE COMMUNE FRANCO-ITALIENNE - PARTE COMUNE ITALO-FRANCESE

REVISION DE L'AVANT-PROJET DE REFERENCE - REVISIONE DEL PROGETTO DEFINITIVO
CUP C11J05000030001

GENIE CIVIL - OPERE CIVILI
INTERFERENCES - INTERFERENZE
LIGNE EN CABLE 132 kV Venaus - Susa - CAVIDOTTO 132 Kv Venaus - Susa

VUE EN PLAN RESEAUX EXISTANTS
PLANIMETRIA DI CENSIMENTO DELLE INTERFERENZE
Téléphone et fibre optique - Telefono e fibra ottica
Tav 2 di 13

Indice	Date / Date	Modification / Modifiche	Etabli par / Consegnato da	Vérifié par / Controllato da	Autorisé par / Autorizzato da
0	09/11/2012	Première diffusion / Prima emissione	GHEA	M. RUSSO C. OGNIBENE	L. CHANTRON M. PANTALEO
A	09/01/2013	Révision suite aux commentaires LTF/ Revisione a seguito commenti LTF	GHEA	M. RUSSO C. OGNIBENE	L. CHANTRON M. PANTALEO
B	06/02/2013	Passage au statut AP / Passaggio allo stato AP	GHEA	M. RUSSO C. OGNIBENE	L. CHANTRON M. PANTALEO

Tecnimont Civil Construction
Dott. Ing. Aldo Mancarella
Ordine Ingegneri Prov. TO n. 6070 R

DOTT. ING. RUSSO MARCO ISCRITTO ALL'ALBO PROFESSIONALE COLL. N. 12265

Code Doc	P	D	2	C	3	A	T	S	3	8	6	5	2	B	A	P	P	L	A
	Phase / Fase			Sigle étude / Sigla			Émetteur / Emittente			Numéro				Indice	Statut / Stato			Type / Tipo	

INDIRIZZO GED / ADRESSE GED	C3A	//	//	80	49	00	30	02

ÉCHELLE / SCALA
1:2000

LTF LYON TURIN FERROVIAIRE

LTF sas - 1091 Avenue de la Bôtiaie BP 80631–F-73000 CHAMBERY CEDEX (France)
TEL: +33 (0) 4.79.68.56.50 – Fax: +33 (0) 4.79.68.56.75
RCS Chambéry 439 556 952 - TVA FR 03439556952
Propriété LTF Tous droits réservés – Proprietà LTF Tutti i diritti riservati

Ce projet est cofinancé par l'Union européenne (INEA 2007)

Questo progetto è cofinanziato dall'Unione europea (INEA 2007)