


REGIONE BASILICATA

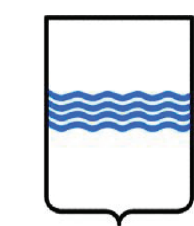

COMUNE DI PALAZZO SAN GERVASIO



IMPIANTO AGROVOLTAICO

PROGETTO REALIZZAZIONE IMPIANTO AGRIVOLTAICO E RELATIVE OPERE DI CONNESSIONE IN AGRO DI PALAZZO SAN GERVASIO - PZ  
LOCALITÀ PIANO DELLE TAVOLE

POTENZA NOMINALE 20 MW

N° ALLEGATO  
A.14.1a

Carta dell' Intervisibilità Stato di Progetto

COMMITTENTE  
**PALAZZO 1 SOLAR S.R.L.S.**  
via Anna Maeria Ortese N° 6 - 85100 - POTENZA  
P.IVA 02155030766



IL TECNICO

Dott. Agr. Milano Pasquale Fausto  
Vaglio Basilicata PZ - 85010  
Via Casal Grande n. 62




DATA: APRILE 2023

Rev n°1

**Legenda**

- Area\_vasta\_d'analisi\_5Km
  - Recinzione
  - Traker
  - Viabilità interna
  - Cabine
  - Cavidotto interno
  - Cavidotto
  - Cabina\_consegna
  - SE\_Terna
- Intervisibilità Stato di Progetto**
- Nessuna Intervisibilità
  - Area con Intervisibilità

1:20.000

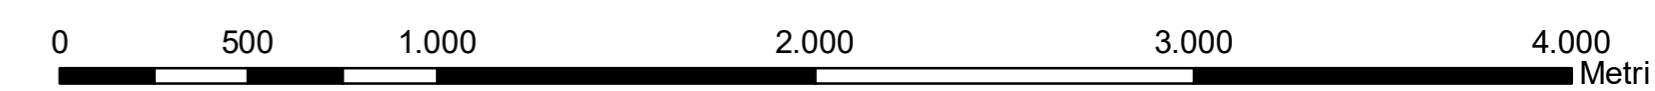

Coord. System: WGS 1984 UTM Zone 33N - EPSG: 32633