


REGIONE BASILICATA

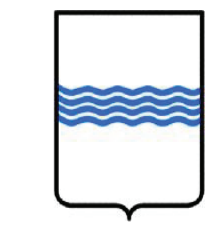

COMUNE DI PALAZZO SAN GERVASIO



IMPIANTO AGROVOLTAICO

PROGETTO REALIZZAZIONE IMPIANTO AGRIVOLTAICO E RELATIVE OPERE DI CONNESSIONE IN AGRO DI PALAZZO SAN GERVASIO - PZ
LOCALITÀ PIANO DELLE TAVOLE

POTENZA NOMINALE 20 MW

N° ALLEGATO
A.14.2a

Carta dei Vincoli dell'Area D.lgs. 42/2004

COMMITTENTE
PALAZZO 1 SOLAR S.R.L.S.
via Anna Maeria Ortese N° 6 - 85100 - POTENZA
P.IVA 02155030766



IL TECNICO

Dott. Agr. Milano Pasquale Fausto
Vaglio Basilicata PZ - 851010
Via Casal Grande n. 62



DATA: APRILE 2023

Rev n°1


Legenda

- Recinzione
- Traker
- Viabilità interna
- Cabine
- Cavidotto interno
- Cavidotto
- Cabina_consegna
- SE_Terna

Vincoli D.Lgs. 42/2004

- Beni-paesaggistici-art-142-let-g-Foreste-e-boschi
- Fiumi-torrenti-Buffer150m
- Aree di notevole interesse pubblico_art.136

1:10.000

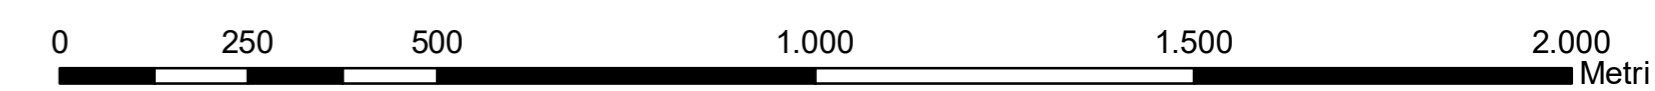

Coord. System: WGS 1984 UTM Zone 33N - EPSG: 32633