


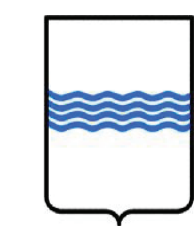

REGIONE BASILICATA



COMUNE DI PALAZZO SAN GERVASIO



IMPIANTO AGROVOLTAICO

PROGETTO REALIZZAZIONE IMPIANTO AGRIVOLTAICO E RELATIVE OPERE DI CONNESSIONE IN AGRO DI PALAZZO SAN GERVASIO - PZ
LOCALITÀ PIANO DELLE TAVOLE

POTENZA NOMINALE 20 MW

N° ALLEGATO
A.14.3b

Carta dei Punti di Presa + Coni Ottici

COMMITTENTE

PALAZZO 1 SOLAR S.R.L.S.

via Anna Maeria Ortese N° 6 - 85100 - POTENZA
 P.IVA 02155030766



IL TECNICO

Dott. Agr. Milano Pasquale Fausto
 Vaglio Basilicata PZ - 85010
 Via Casal Grande n. 62




DATA: APRILE 2023

Rev n°1


Legenda

- Area_vasta_d'analisi_5Km
- Recinzione
- Traker
- Viabilità interna
- Cabine
- Cavidotto interno
- Cavidotto
- Cabina_consegna
- SE_Terna

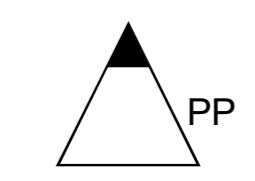

PP	X	Y
1	581282	4524824
2	575208	4521560
3	574455	4524003
4	576751	4525360
5	578216	4527674
6	580448	4526134
7	583396	4522963
8	584624	4521800
9	575186	4527727
10	581536	4519517
11	575208	4522840
12	579749	4520432
13	574879	4524653
14	585159	4524651
15	585112	4523720
16	583412	4527753

1:20.000

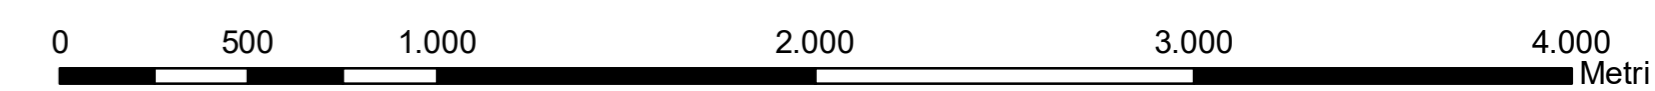

Coord. System: WGS 1984 UTM Zone 33N - EPSG: 32633