


REGIONE BASILICATA

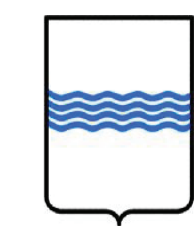

COMUNE DI PALAZZO SAN GERVASIO



IMPIANTO AGROVOLTAICO

PROGETTO REALIZZAZIONE IMPIANTO AGRIVOLTAICO E RELATIVE OPERE DI CONNESSIONE IN AGRO DI PALAZZO SAN GERVASIO - PZ  
LOCALITÀ PIANO DELLE TAVOLE

POTENZA NOMINALE 20 MW

N° ALLEGATO  
A.14.4a

Carta dei Punti di Presa + Intervisibilità Stato di Progetto

COMMITTENTE

**PALAZZO 1 SOLAR S.R.L.S.**

via Anna Maeria Ortese N° 6 - 85100 - POTENZA  
P.IVA 02155030766



IL TECNICO

Dott. Agr. Milano Pasquale Fausto  
Vaglio Basilicata PZ - 85010  
Via Casal Grande n. 62




DATA: APRILE 2023

Rev n°1

**Legenda**


- Area\_vasta\_d'analisi\_5Km
- Recinzione
- Traker
- Viabilità interna
- Cabine
- Cavidotto interno
- Cavidotto
- Cabina\_consegna
- SE\_Terna

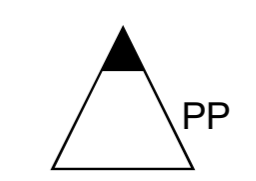

**Intervisibilità Stato di Progetto**

- Nessuna Intervisibilità
- Area con Intervisibilità

1:20.000

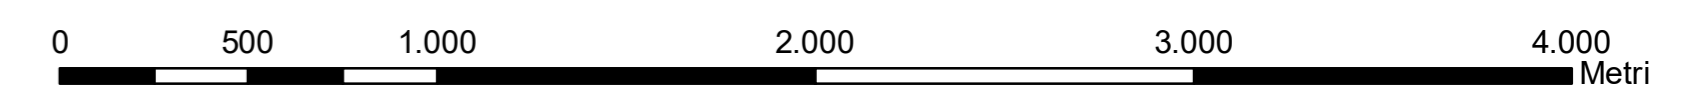

Coord. System: WGS 1984 UTM Zone 33N - EPSG: 32633