


REGIONE BASILICATA

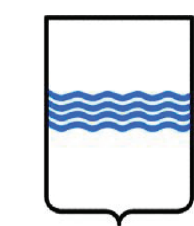

COMUNE DI PALAZZO SAN GERVASIO



IMPIANTO AGROVOLTAICO

PROGETTO REALIZZAZIONE IMPIANTO AGRIVOLTAICO E RELATIVE OPERE DI CONNESSIONE IN AGRO DI PALAZZO SAN GERVASIO - PZ
LOCALITÀ PIANO DELLE TAVOLE

POTENZA NOMINALE 20 MW

N° ALLEGATO
A.14.4b

Carta dei Punti di Presa + Intervisibilità Stato di Progetto

COMMITTENTE

PALAZZO 1 SOLAR S.R.L.S.
via Anna Maeria Ortese N° 6 - 85100 - POTENZA
P.IVA 02155030766



IL TECNICO

Dott. Agr. Milano Pasquale Fausto
Vaglio Basilicata PZ - 85010
Via Casal Grande n. 62




DATA: APRILE 2023

Rev n°1

Legenda


- Area_vasta_d'analisi_5Km
- Recinzione
- Traker
- Viabilità interna
- Cabine
- Cavidotto interno
- Cavidotto
- Cabina_consegna
- SE_Terna

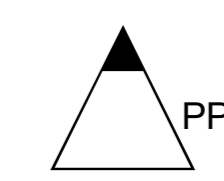

Intervisibilità Stato di Progetto

- Nessuna Intervisibilità
- Area con Intervisibilità

1:20.000

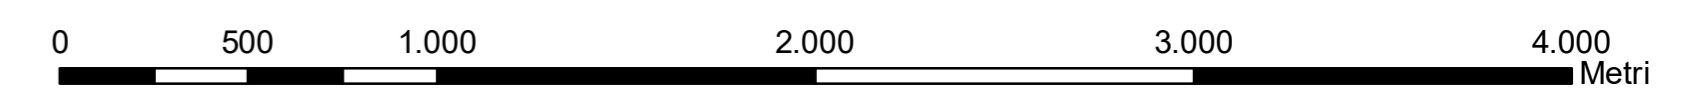

Coord. System: WGS 1984 UTM Zone 33N - EPSG: 32633