


REGIONE BASILICATA

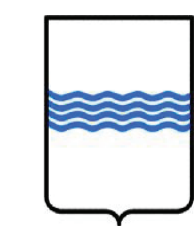

COMUNE DI PALAZZO SAN GERVASIO



IMPIANTO AGROVOLTAICO

PROGETTO REALIZZAZIONE IMPIANTO AGRIVOLTAICO E RELATIVE OPERE DI CONNESSIONE IN AGRO DI PALAZZO SAN GERVASIO - PZ
LOCALITÀ PIANO DELLE TAVOLE

POTENZA NOMINALE 20 MW

N° ALLEGATO
A.14.6a

Carta dei Punti di Presa + Vincoli D.lgs. 42/2004 +
Intervisibilità Stato di Progetto

COMMITTENTE

PALAZZO 1 SOLAR S.R.L.S.

via Anna Maeria Ortese N° 6 - 85100 - POTENZA
P.IVA 02155030766



IL TECNICO

Dott. Agr. Milano Pasquale Fausto
Vaglio Basilicata PZ - 85010
Via Casal Grande n. 62



DATA: APRILE 2023

Rev n°1


Legenda

- Area_vasta_d'analisi_5Km
- Recinzione
- Traker
- Viabilità interna
- Cabine
- Cavidotto interno
- Cavidotto
- Cabina_consegna
- SE_Terna
- PP

Vincoli D.Lgs. 42/2004

- Beni-paesaggistici-art-142-let-g-Foreste-e-boschi
 - beni_interesse_archeologico_art_10
 - Siti Archeologici_Buffer 300m
 - Beni-Archeologici-Tratturi-art-10
 - Fiumi-torrenti-Buffer150m
 - Aree di notevole interesse pubblico_art.136
 - beni_monumentali_art_10
- Intervisibilità Stato di Progetto**
- Nessuna Intervisibilità
 - Area con Intervisibilità

1:20.000

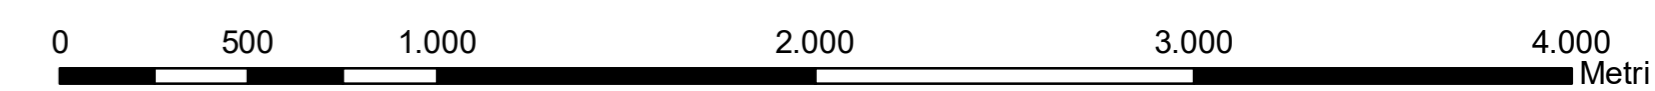

Coord. System: WGS 1984 UTM Zone 33N - EPSG: 32633