

Regione Emilia - Romagna

Comune di Ozzano dell'Emilia

Città Metropolitana di Bologna

VALUTAZIONE DI IMPATTO AMBIENTALE

Titolo:

Lotto di impianti di produzione di energia elettrica da fonte fotovoltaica

"OZZANO 3" - "OZZANO 4" - "OZZANO 5"

Via Tolara di Sotto, snc

Oggetto:

STRUTTURE DI SOSTEGNO

Num. Rif. Lista:

-

Codifica Elaborato:

TAV.A06

Società di Ingegneria:



**Solux s.r.l.**

Via San Francesco n.71 bis, 60035 Jesi (AN)  
Tel: 0731 20 50 54 - Email: info@soluxengineering.it  
C.F. e P.IVA 02851330429 | Num. REA: AN - 263477  
[WWW.SOLUXENGINEERING.IT](http://WWW.SOLUXENGINEERING.IT)

Progettista:



Incarico professionale ricevuto dalla Chiron Energy Asset Management s.r.l., società facente parte del Gruppo Chiron Energy

Cod. File:

234522\_PD\_TAV.A06\_00.00

Scala:

1:50 - 1:100

Formato:

-

Codice:

PD


Rev.:

00

Rev.	Data	Descrizione revisione:	Redatto:	Controllato:	Approvato:
0	04/2023	Prima emissione	Ing. Fabrizio Santini	Ing. Marco Montalbini	Ing. Gabriele Nitrati
1	-				
2	-				

VISTA FRONTALE STRUTTURA


Scala 1:100

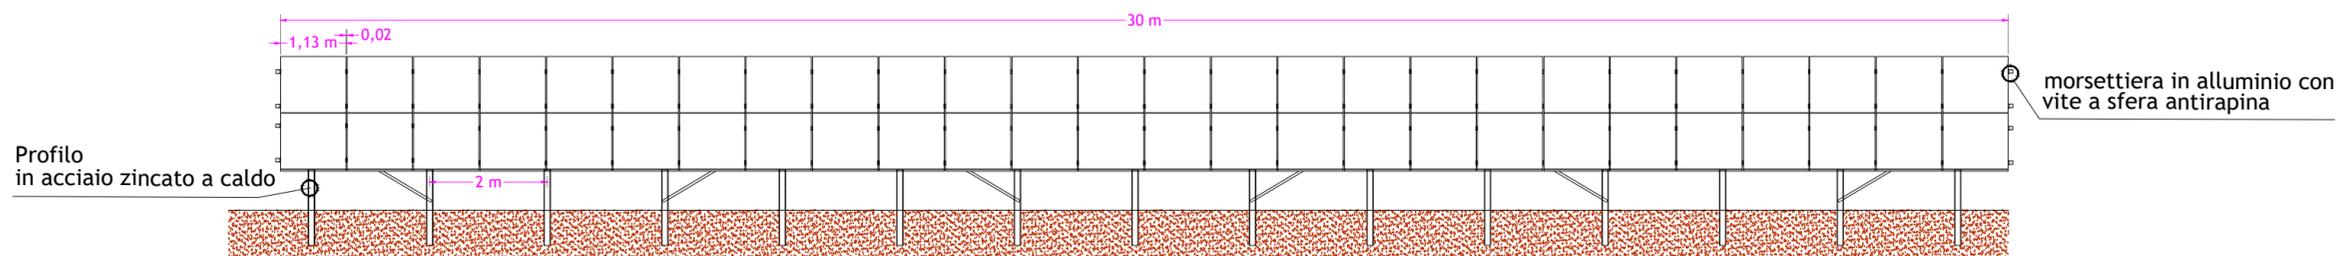

Profilo in acciaio zincato a caldo

VISTA LATERALE STRUTTURA

Scala 1:50

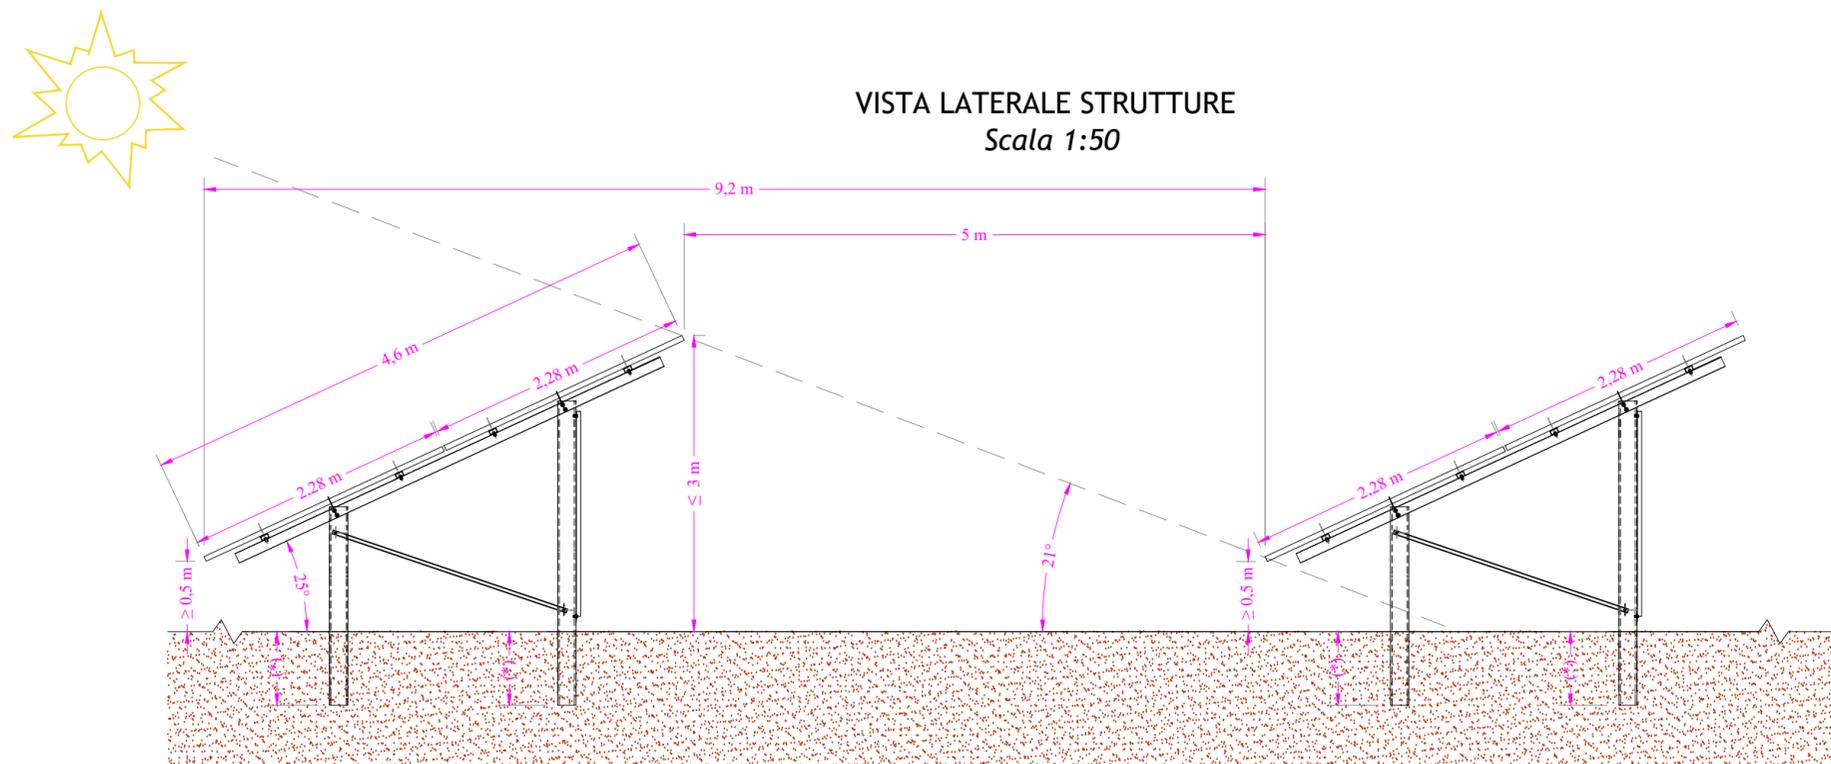

(\*) DA DEFINIRE A SEGUITO DELLE PROVE IN CANTIERE

Dimensioni modulo JINKO SOLAR 575W  
2.278 x 1.134 x 35 mm