

# PLANIMETRIA OPERE DI MITIGAZIONE



| SEGNO | LEGENDA SIMBOLI  |
|-------|--|
|       | Accesso all'impianto fotovoltaico                                  |
|       | Recinzione con rete metallica plastificata e pali infissi al suolo |
|       | Area utile installazione moduli                                    |
|       | Distanza 5 m dal confine   |
|       | Alberatura esistente   |
|       | Opere di mitigazione   |
|       | Viabilità interna all'impianto da realizzare in misto granulare    |
|       | Viabilità esistente  |
|       | Moduli fotovoltaici su pali infissi al suolo                       |
|       | Inverter cc/ca multistringa  |
|       | Fascia rispetto strada   |
|       | Fascia rispetto ferrovia   |
|       | Fascia rispetto fognatura  |
|       | Bacini di laminazioni  |
|       | Nuovi fossi di scolo   |




## FASCIA DI MITIGAZIONE ARBUSTIVA PLURISPECIFICA

Elenco delle specie inserite:

- Rhamnus cathartica*
- Cornus sanguinea*
- Ligustrum vulgare*
- Prunus spinosa*

## FASCIA ARBUSTIVA DI MITIGAZIONE

Schema tipologico sesto di impianto

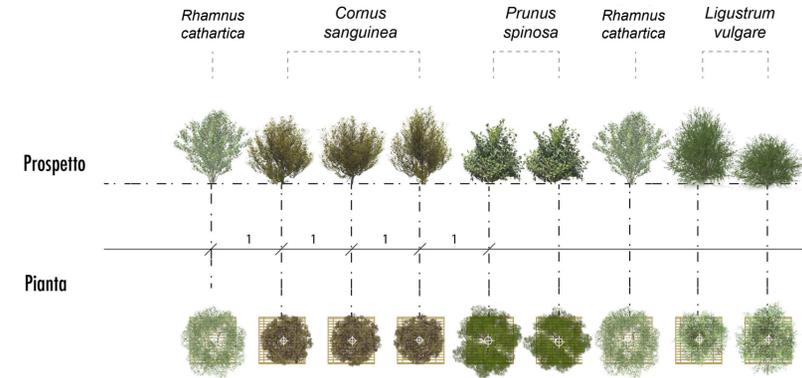

## MODALITA' DI IMPIANTO

- Messa a dimora di specie arbustive autoctone
- arbusti di altezza 1 - 1,50 m (vaso Ø 18 cm);
  - 2 file distanziate di 1m in gruppi di 2-3-5 piante della stessa specie (i gruppi potranno interessare entrambe le file);
  - alla base delle piante verrà posizionato uno strato di biotessile antierosivo e pacciamante, completamente biodegradabile;
  - posizionamento delle protezioni (schelter) al fine di prevenire danni causati dalla fauna selvatica.

**CHIRON ENERGY**  
SPV 20

Chiron Energy SPV 20 S.r.l.  
Via Bigli, 2 - 20121, Milano  
P.IVA e C.F. 12032580966  
REA MI - 2636151

**CHIRON ENERGY SPV 20 S.r.l.**  
VIA BIGLI N. 2 - MILANO  
C.F. e P.IVA 12032580966

Regione Emilia-Romagna  
Comune di Ozzano dell'Emilia  
Città Metropolitana di Bologna

**VALUTAZIONE DI IMPATTO AMBIENTALE**

Titolo: **Lotto di impianti di produzione di energia elettrica da fonte fotovoltaica "OZZANO 3" - "OZZANO 4" - OZZANO 5"**  
Via Tolara di Sotto - SNC

Oggetto: **PLANIMETRIA OPERE DI MITIGAZIONE**

Num. Rif. Lista: -

Codifica Elaborato: **TAV\_MIT**

**STUDIO SINTESI**  
Ingegneria e Paesaggio

Sede legale e operativa: Via Mongrando, 41/a - 10153 Torino  
T 011/6981542 F 011/69715959  
C.F. / P.IVA: 10258110013 - e mail: stefano.assone@studio-sintesi.com

Progettista: Dott. Agr. Stefano Assone  
Collaboratore: Dott. Paesaggista Nicolò Sgalippa

Incarico professionale ricevuto dalla Chiron Energy Asset Management S.r.l., società facente parte del Gruppo Chiron Energy.

Cod. File: -

Scala: **1:600**

Formato: -

Codice: -

Rev.: **00**

| Rev. | Data    | Descrizione revisione: | Redatto:                      | Controllato:             | Approvato:               |
|------|---------|------------------------|-------------------------------|--------------------------|--------------------------|
| 0    | 06/2023 | Prima emissione        | Dott. Paesaggista N. SGALIPPA | Dott. Agronomo S. ASSONE | Dott. Agronomo S. ASSONE |
| 1    | -       |                        |                               |                          |                          |
| 2    | -       |                        |                               |                          |                          |