
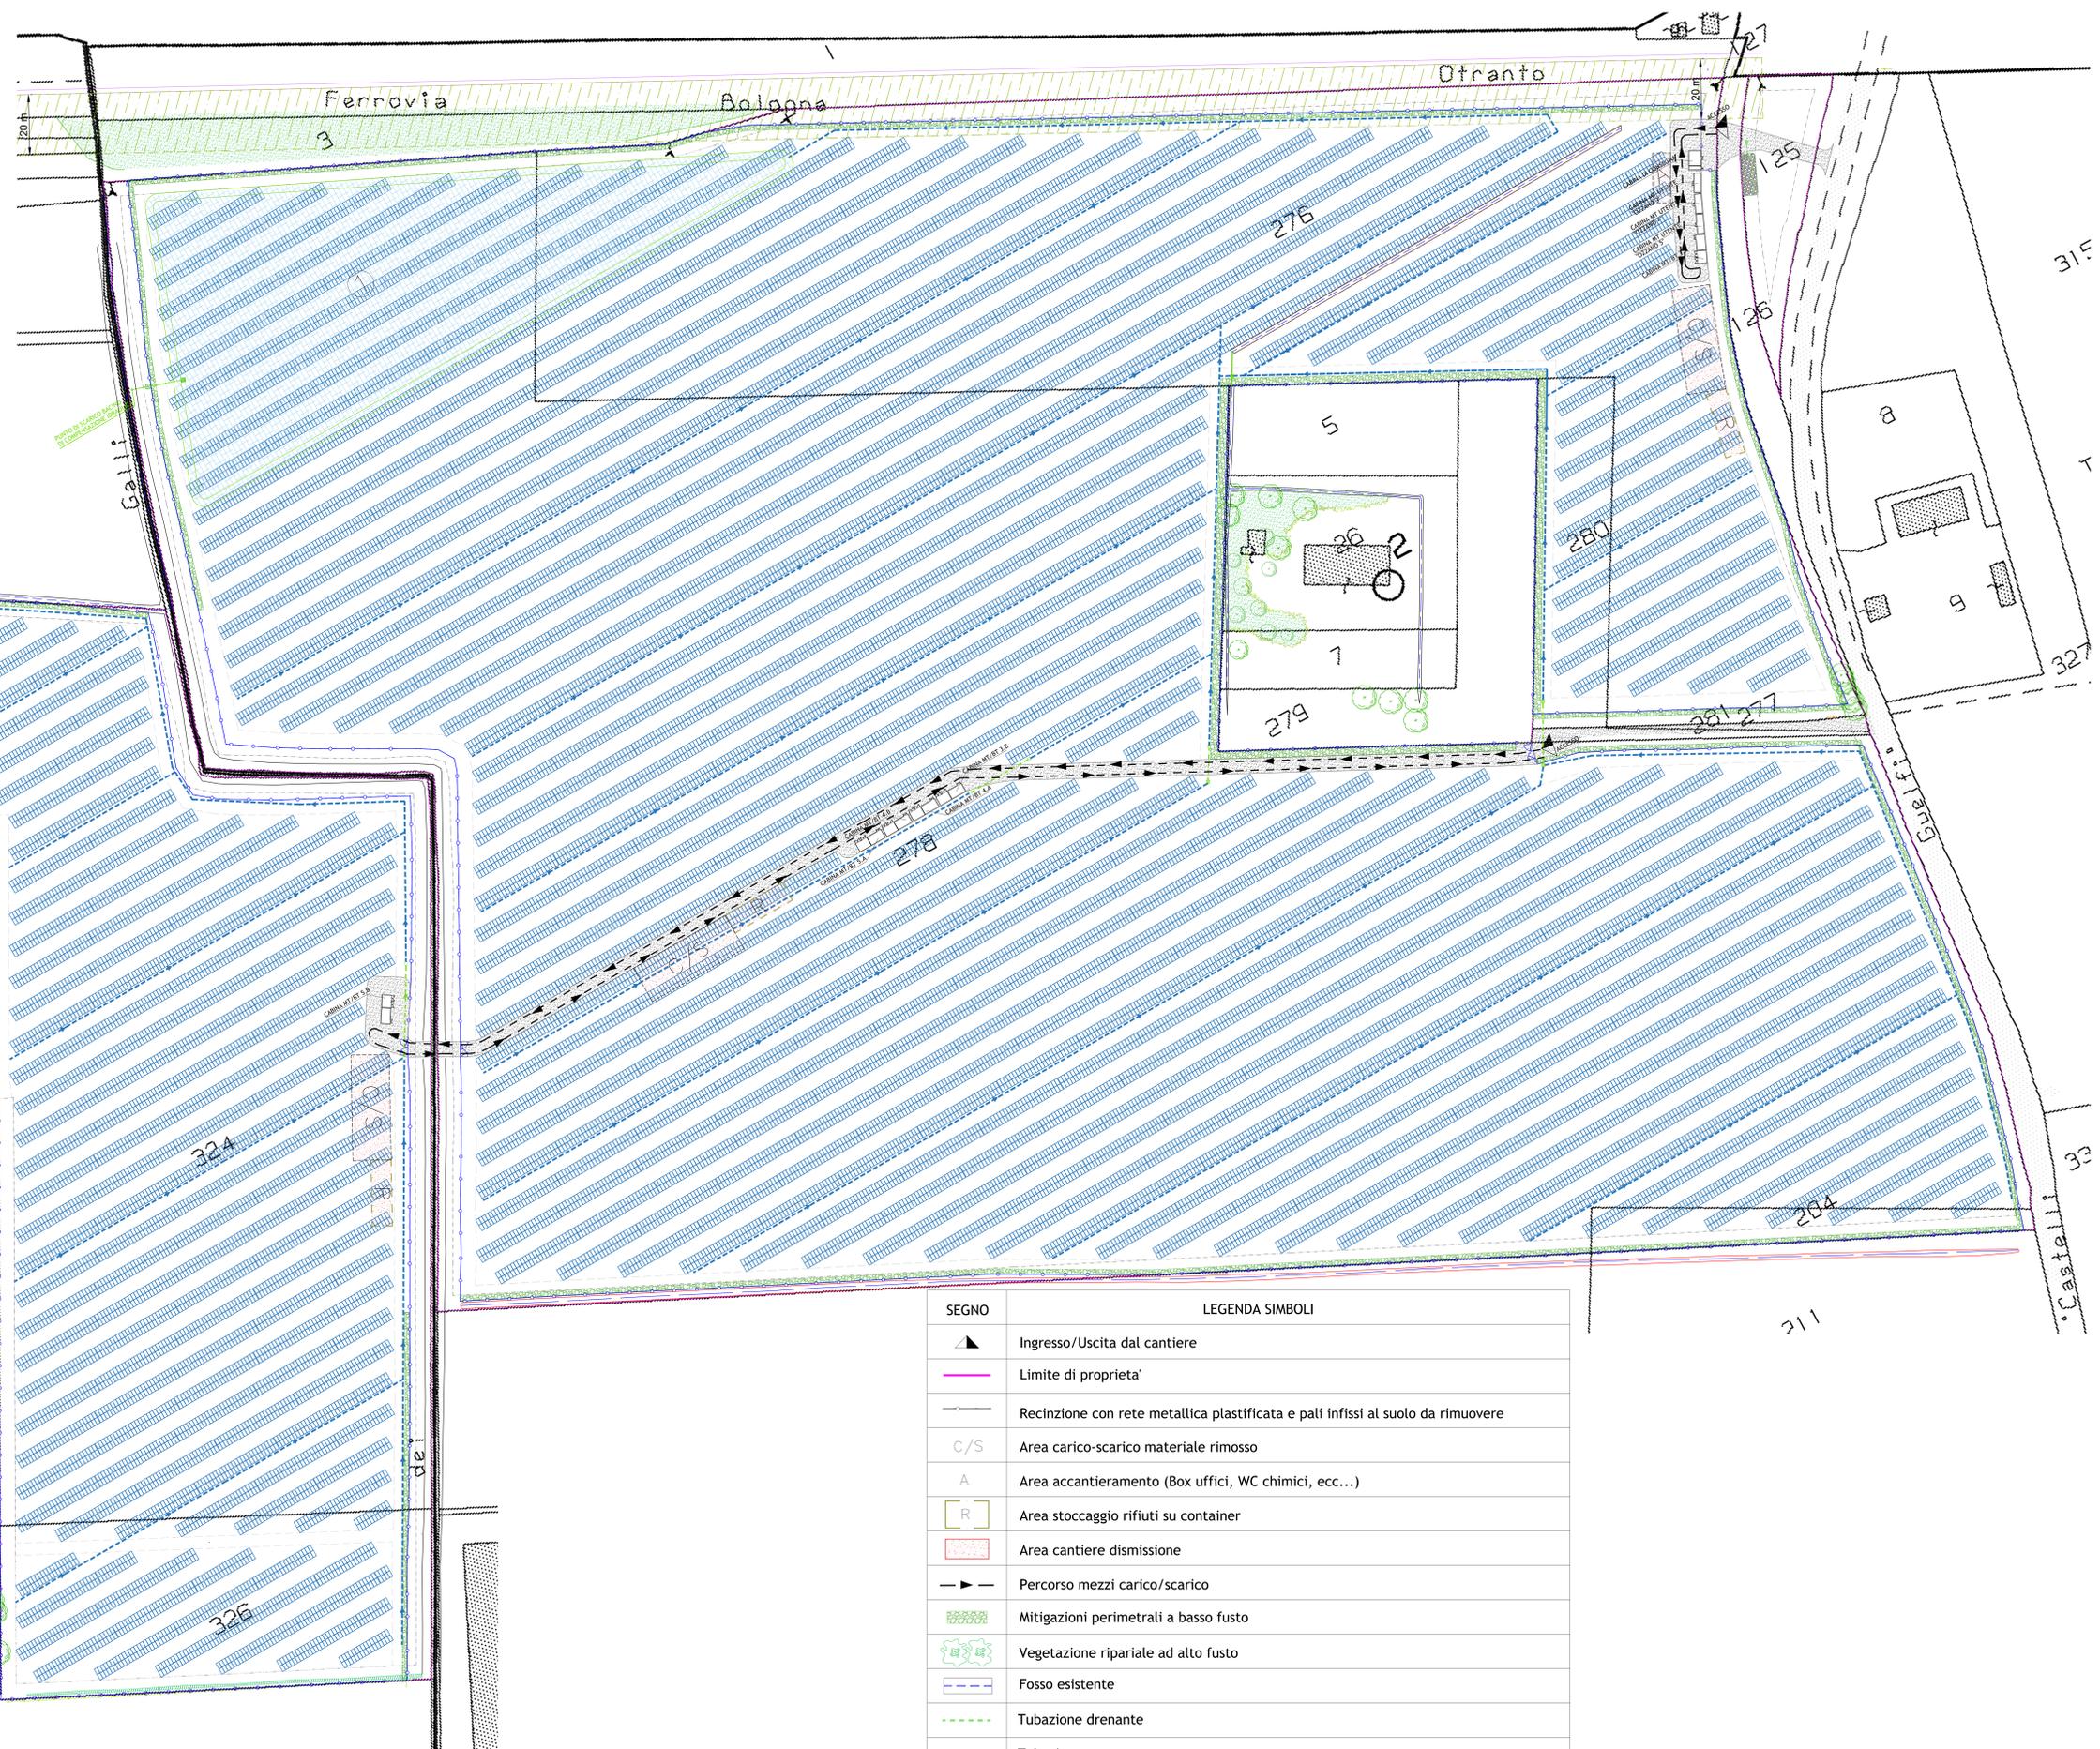


PLANIMETRIA GENERALE
CANTIERE DISMISSIONE IMPIANTO
Scala 1:600

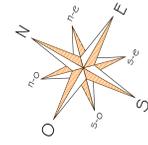

CHIRON ENERGY SPV 20 S.r.l.
 CHIRON ENERGY
 Via S. Maria 2 - 40138 Bologna
 Tel. 051 2611111 - Fax 051 2611112
 C.F. 01401000100 - P.IVA 04812000986

Regione Emilia - Romagna
 Comune di Ozzano dell'Emilia
 Città Metropolitana di Bologna

VALUTAZIONE DI IMPATTO AMBIENTALE

Tracce
 Lotto di impianti di produzione di energia elettrica da fonte fotovoltaica
 "OZZANO 3" - "OZZANO 4" - "OZZANO 5"
 Via Tassara di Sotto, snc

PIANO DI RIPRISTINO - PLANIMETRIA GENERALE
 CANTIERE DISMISSIONE IMPIANTO

Societa' di ingegneria
Solux S.r.l.
 Via S. Maria 2 - 40138 Bologna
 Tel. 051 2611111 - Fax 051 2611112
 C.F. 01401000100 - P.IVA 04812000986
 WWW.SOLUXENGINEERING.IT

Progetto
 Data: 24/02/2023
 Autore: P. P. P. P.
 Verificato: P. P. P. P.
 Approvato: P. P. P. P.

Scala: 1:600
 Foglio: PD 00