

# IMPIANTO DI RETE PER LA CONNESSIONE A 15 kV DI LOTTO DI IMPIANTI DI PRODUZIONE

Ubicati nel Comune di Ozzano dell'Emilia (BO)

Committente:



**CHIRON ENERGY SPV 20 S.R.L.**  
Via Bigli N. 2, MILANO (MI)  
C.F. e P.IVA 12032580966

Chiron Energy  
SPV 20 S.r.l.  
Via Bigli, 2 - 20121, Milano  
P.IVA e C.F. 12032580966  
REA MI - 2636151

## PROGETTO DEFINITIVO

### DOCUMENTAZIONE GENERALE

## PIANO PARTICELLARE ELETTRODOTTO DI CONNESSIONE

#### IDENTIFICAZIONE ELABORATO

Livello prog.	Codice GOAL	N. documento	TOT. documenti	Cod. FILE	DATA	SCALA
PD	344608272	RE.03	-	-		-

#### REVISIONI

REV.	DATA	DESCRIZIONE	ESEGUITO	VERIFICATO	APPROVATO
00	05/2023	Prima emissione	Ing. Gaia D'Antonio	Ing. Fabrizio Santini	Ing. Gabriele Nitrati

Società di Progettazione:



**Solux s.r.l.**

Via San Francesco n.71 bis, 60035 Jesi (AN)  
Tel: 0731 20 50 54 - Email: info@soluxengineering.it  
C.F. e P.IVA 02851330429 | Num. REA: AN - 263477

[WWW.SOLUXENGINEERING.IT](http://WWW.SOLUXENGINEERING.IT)

Progettista:  
(Timbro e firma)



Incarico professionale ricevuto dalla Chiron Energy Asset Management S.r.l., società facente parte del Gruppo Chiron Energy.

Ditta installatrice:

Timbro e firma:

Il Richiedente:

**CHIRON ENERGY SPV 20 S.r.l.**

Via Bigli n. 2, Milano (MI)  
C.F. e P.IVA: 12032580966

Gestore Rete Elettrica:

PIANO PARTICELLARE																											
INFO GENERALI			PROPRIETARI E EVENTUALI ALTRI SOGGETTI AVENTI DIRITTI				RECAPITI RESIDENZA / SEDE / DOMICILIO			CATASTALI DELL' IMMOBILE										AREA DA ASSOGGETTARE					NOTE		
id.	descrizione	referimento tratto in progetto	cognome nome / denominazione	luogo e data di nascita / sede	codice fiscale / partita iva	titolo e quota	cap - Comune Prov	Via/Piazza civ.	indirizzo PEC	Comune	foglio	sezione	mappale	sub	qualita / classe	superficie [mq]	sezione	particella	sub	categoria / classe	consistenza	esproprio [mq]	asservimento LUNGHEZZA [m]	asservimento LARGHEZZA [m]		asservimento SUPERFICIE [mq]	occupazione tem poranea [mq]
	Cabina di consegna e tratto interrato	Tratto G-H, Tratto I-L, Tratto E-F	CHIRON ENERGY REAL ESTATE 02 S.R.L	MILANO (MI)	12112480962	Proprietà 1/1	20121 - Milano (MI)	Via Bigli,2	chiron.re.02@pec.chironenergy.com	OZZANO DELL'EMILIA	29		276		Seminativo\2	44.040											Area già in disponibilità del proponente
	Tratto interrato	Tratto G-H, Tratto I-L, Tratto E-F, Tratto E-D	PROVINCIA DI BOLOGNA	BOLOGNA (BO)	80022230371	Proprietà 1/1	40126 - Bologna (BO)	Via Zamboni, 13	cm.bo@cert.cittametropolitana.bo.it	OZZANO DELL'EMILIA	29		126		RELIT STRAD	1.500											
	Tratto interrato	Tratto G-H, Tratto I-L	CHIRON ENERGY REAL ESTATE 02 S.R.L	MILANO (MI)	12112480962	Proprietà 1/1	20121 - Milano (MI)	Via Bigli,2	chiron.re.02@pec.chironenergy.com	OZZANO DELL'EMILIA	29		125		Seminativo\2	1.792											Area già in disponibilità del proponente
	Tratto interrato	Tratto G-H, Tratto I-L	NON PARTICELLATO																								Strada comunale - Via Tolara di Sotto
	Tratto interrato	Tratto E-D	PROVINCIA DI BOLOGNA	BOLOGNA (BO)	80022230371	Proprietà 1000/1000	40126 - Bologna (BO)	Via Zamboni, 13	cm.bo@cert.cittametropolitana.bo.it	OZZANO DELL'EMILIA	23		336		Relit Strad	67											Attraversamento ferrovia
	Tratto interrato	Tratto E-D	NON PARTICELLATO																								
	Tratto interrato	Tratto D-C	NON PARTICELLATO																								Strada comunale - Via Gino Grandi
	Tratto interrato	Tratto C-B	NON PARTICELLATO																								Scolo consortile "Fossa Galli"
	Tratto interrato	Tratto B-A	NON PARTICELLATO																								Strada comunale - Via Gino Grandi
	Tratto interrato	Tratto B-A	COMUNE DI OZZANO DELL'EMILIA	OZZANO DELL'EMILIA (BO)	00573110376	Proprietà 1/1	40064 - Ozzano dell'Emilia BO	Via della Repubblica, 10	comune.ozzano@cert.provincia.bo.it	OZZANO DELL'EMILIA	22		321		Seminativo\2	4.217											Strada comunale - Via Gino Grandi
	Tratto interrato	Tratto B-A	COMUNE DI OZZANO DELL'EMILIA	OZZANO DELL'EMILIA (BO)	00573110376	Proprietà 1/1	40064 - Ozzano dell'Emilia BO	Via della Repubblica, 10	comune.ozzano@cert.provincia.bo.it	OZZANO DELL'EMILIA	22		319		Seminativo\2	2.793											Strada comunale - Via Gino Grandi
	Tratto interrato	Tratto B-A	COMUNE DI OZZANO DELL'EMILIA	OZZANO DELL'EMILIA (BO)	00573110376	Proprietà 1/1	40066 - Ozzano dell'Emilia BO	Via della Repubblica, 10	comune.ozzano@cert.provincia.bo.it	OZZANO DELL'EMILIA	22		316		Seminativo\2	5.740											Strada comunale - Via Gino Grandi
	Tratto interrato	Tratto B-A	NON PARTICELLATO																								Strada comunale - Via Guglielmo Marconi
1	Tratto interrato	Tratto B-A	REALE COLLEGIO DI SPAGNA	BOLOGNA (BO)	00308030378	Proprietà 1000/1000	40123 - Bologna (BO)	Via Collegio di Spagna, 4	amministrazione@realecollegiospagna.it	OZZANO DELL'EMILIA	16		344		Seminativo\2	1.556						-	217	4	868	1302	In corso procedura di accordo bonario per servitù di passaggio elettrodotto
2	Tratto interrato	Tratto B-A	E-DISTRIBUZIONE S.P.A.	ROMA (RM)	05779711000	Proprietà 1/1	00198 - Roma (RM)	Via Ombrone, 2	e-distribuzione@pec.e-distribuzione.it	OZZANO DELL'EMILIA	16											-	85	4	340	510	Area già in disponibilità del beneficiario


DITTA 1

PIANO PARTICELLARE - SCALA 1:1000

FASCIA DI ASSERVIMENTO  
LINEA INTERRATA



COMUNE DI OZZANO DELL'EMILIA - FG. 16 PART. 344

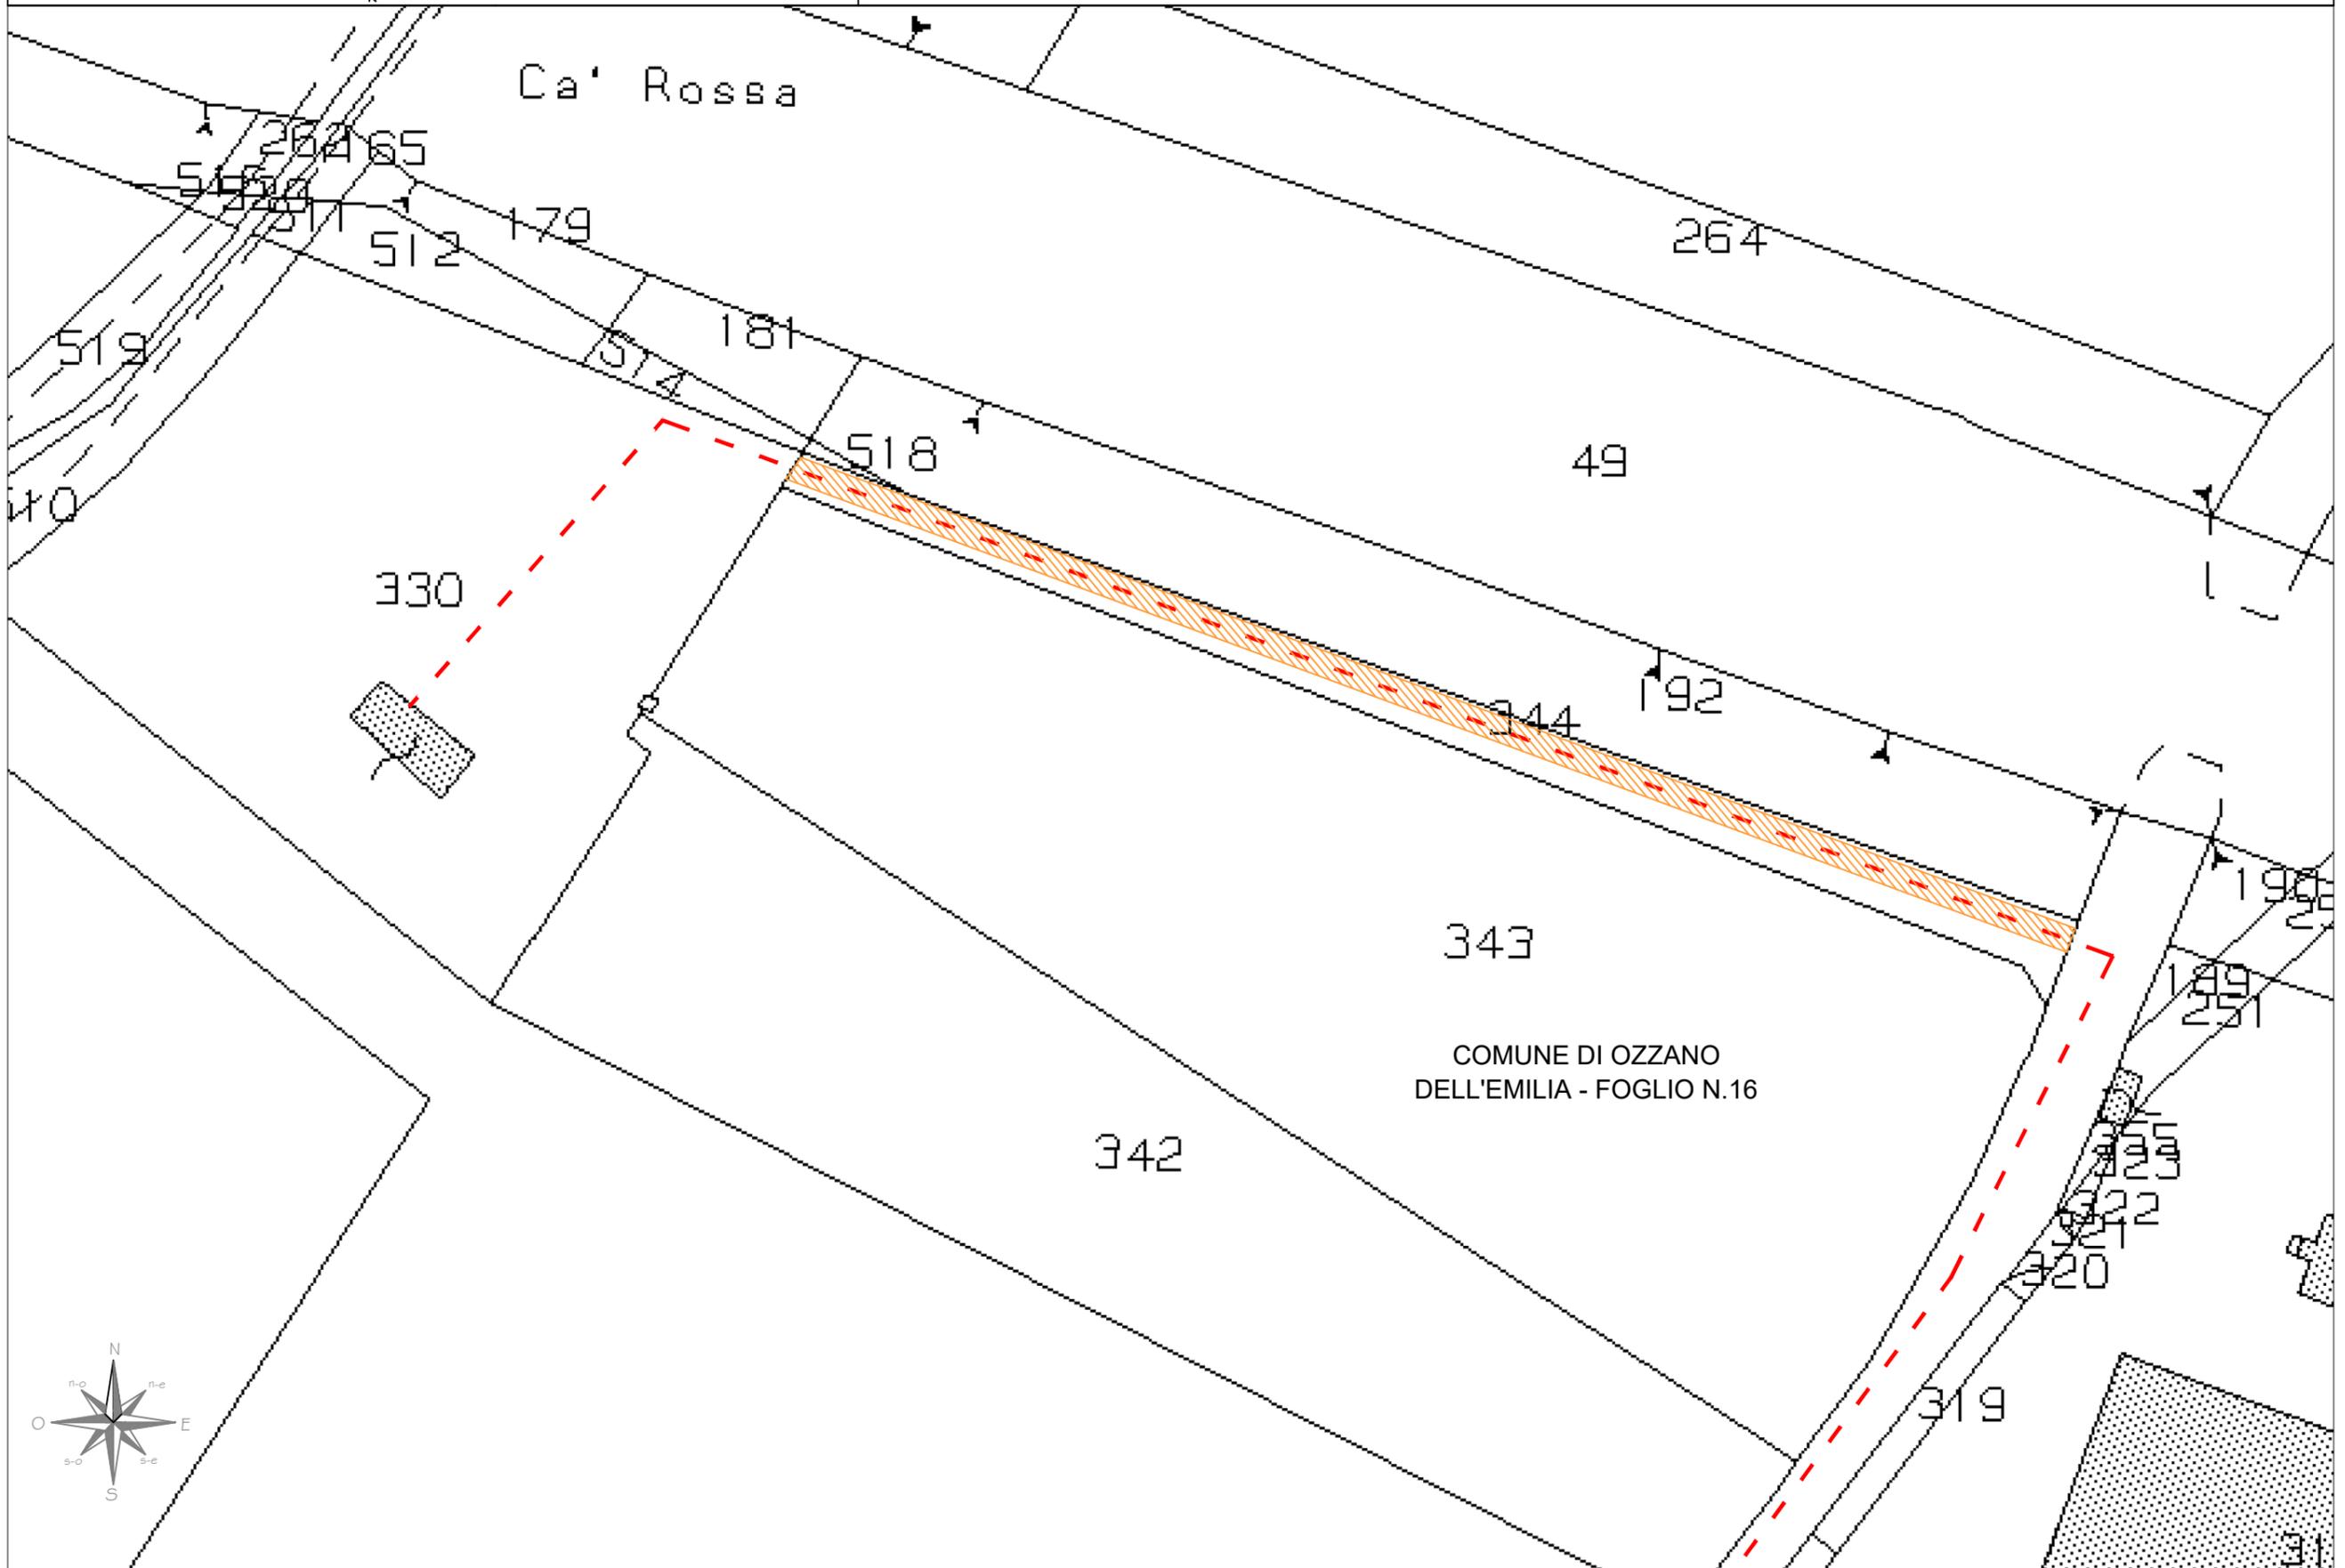

DITTA 2

PIANO PARTICELLARE - SCALA 1:1000

FASCIA DI ASSERVIMENTO  
LINEA INTERRATA



COMUNE DI OZZANO DELL'EMILIA - FG. 16 PART. 330

