


## SIMBOLI E LEGENDA

- Limiti Comunali
- - - - - n. 8 Elettrodotti interrati AT 36 kV di connessione tra l'Impianto di produzione "La Rotonda" e la SE da realizzare sulla linea "Deliceto-Foggia" 380 kV

0		CP	LC	05/2023	
REV.	DESCRIZIONE	DISEGN.	CONTROL.	APPROV.	DATA

		Montana SpA Via Carlo Farini, 6 20143 Milano Milano ( sede certificata ISO )   Brescia   Palermo   Cagliari   Roma	Tel. +39 02 5419173 Fax +39 02 5412890 www.montanaenergia.com P.IVA 0144201505 Cap. Soc. 800.000,00 €
Committente	SOLAR INVEST 2 S.R.L. VIA REINELLA SNC - 71017 TORREMAGGIORE (FG)		
Progettisti	ING. LAURA CONTI iscritta all'Ordine degli Ingegneri della Provincia di Pavia al n. 1726		
Oggetto	IMPIANTO FOTOVOLTAICO POTENZA NOMINALE 29,84 MWp COMUNE DI TROIA (FG)		
Tavola	Opere di connessione Inquadramento generale su cartografia IGM	N. Tav.	T24
No. RI. 2748_5285_SC-SM_VA_T24_Rev0_Inquadramento su CTR con attraversamenti 1:5.000 opere di connessione È VIETATA LA RIPRODUZIONE DI QUESTO DOCUMENTO SENZA PREVENTIVA AUTORIZZAZIONE SCRITTA DELLA MONTANA SPA			

TROIA

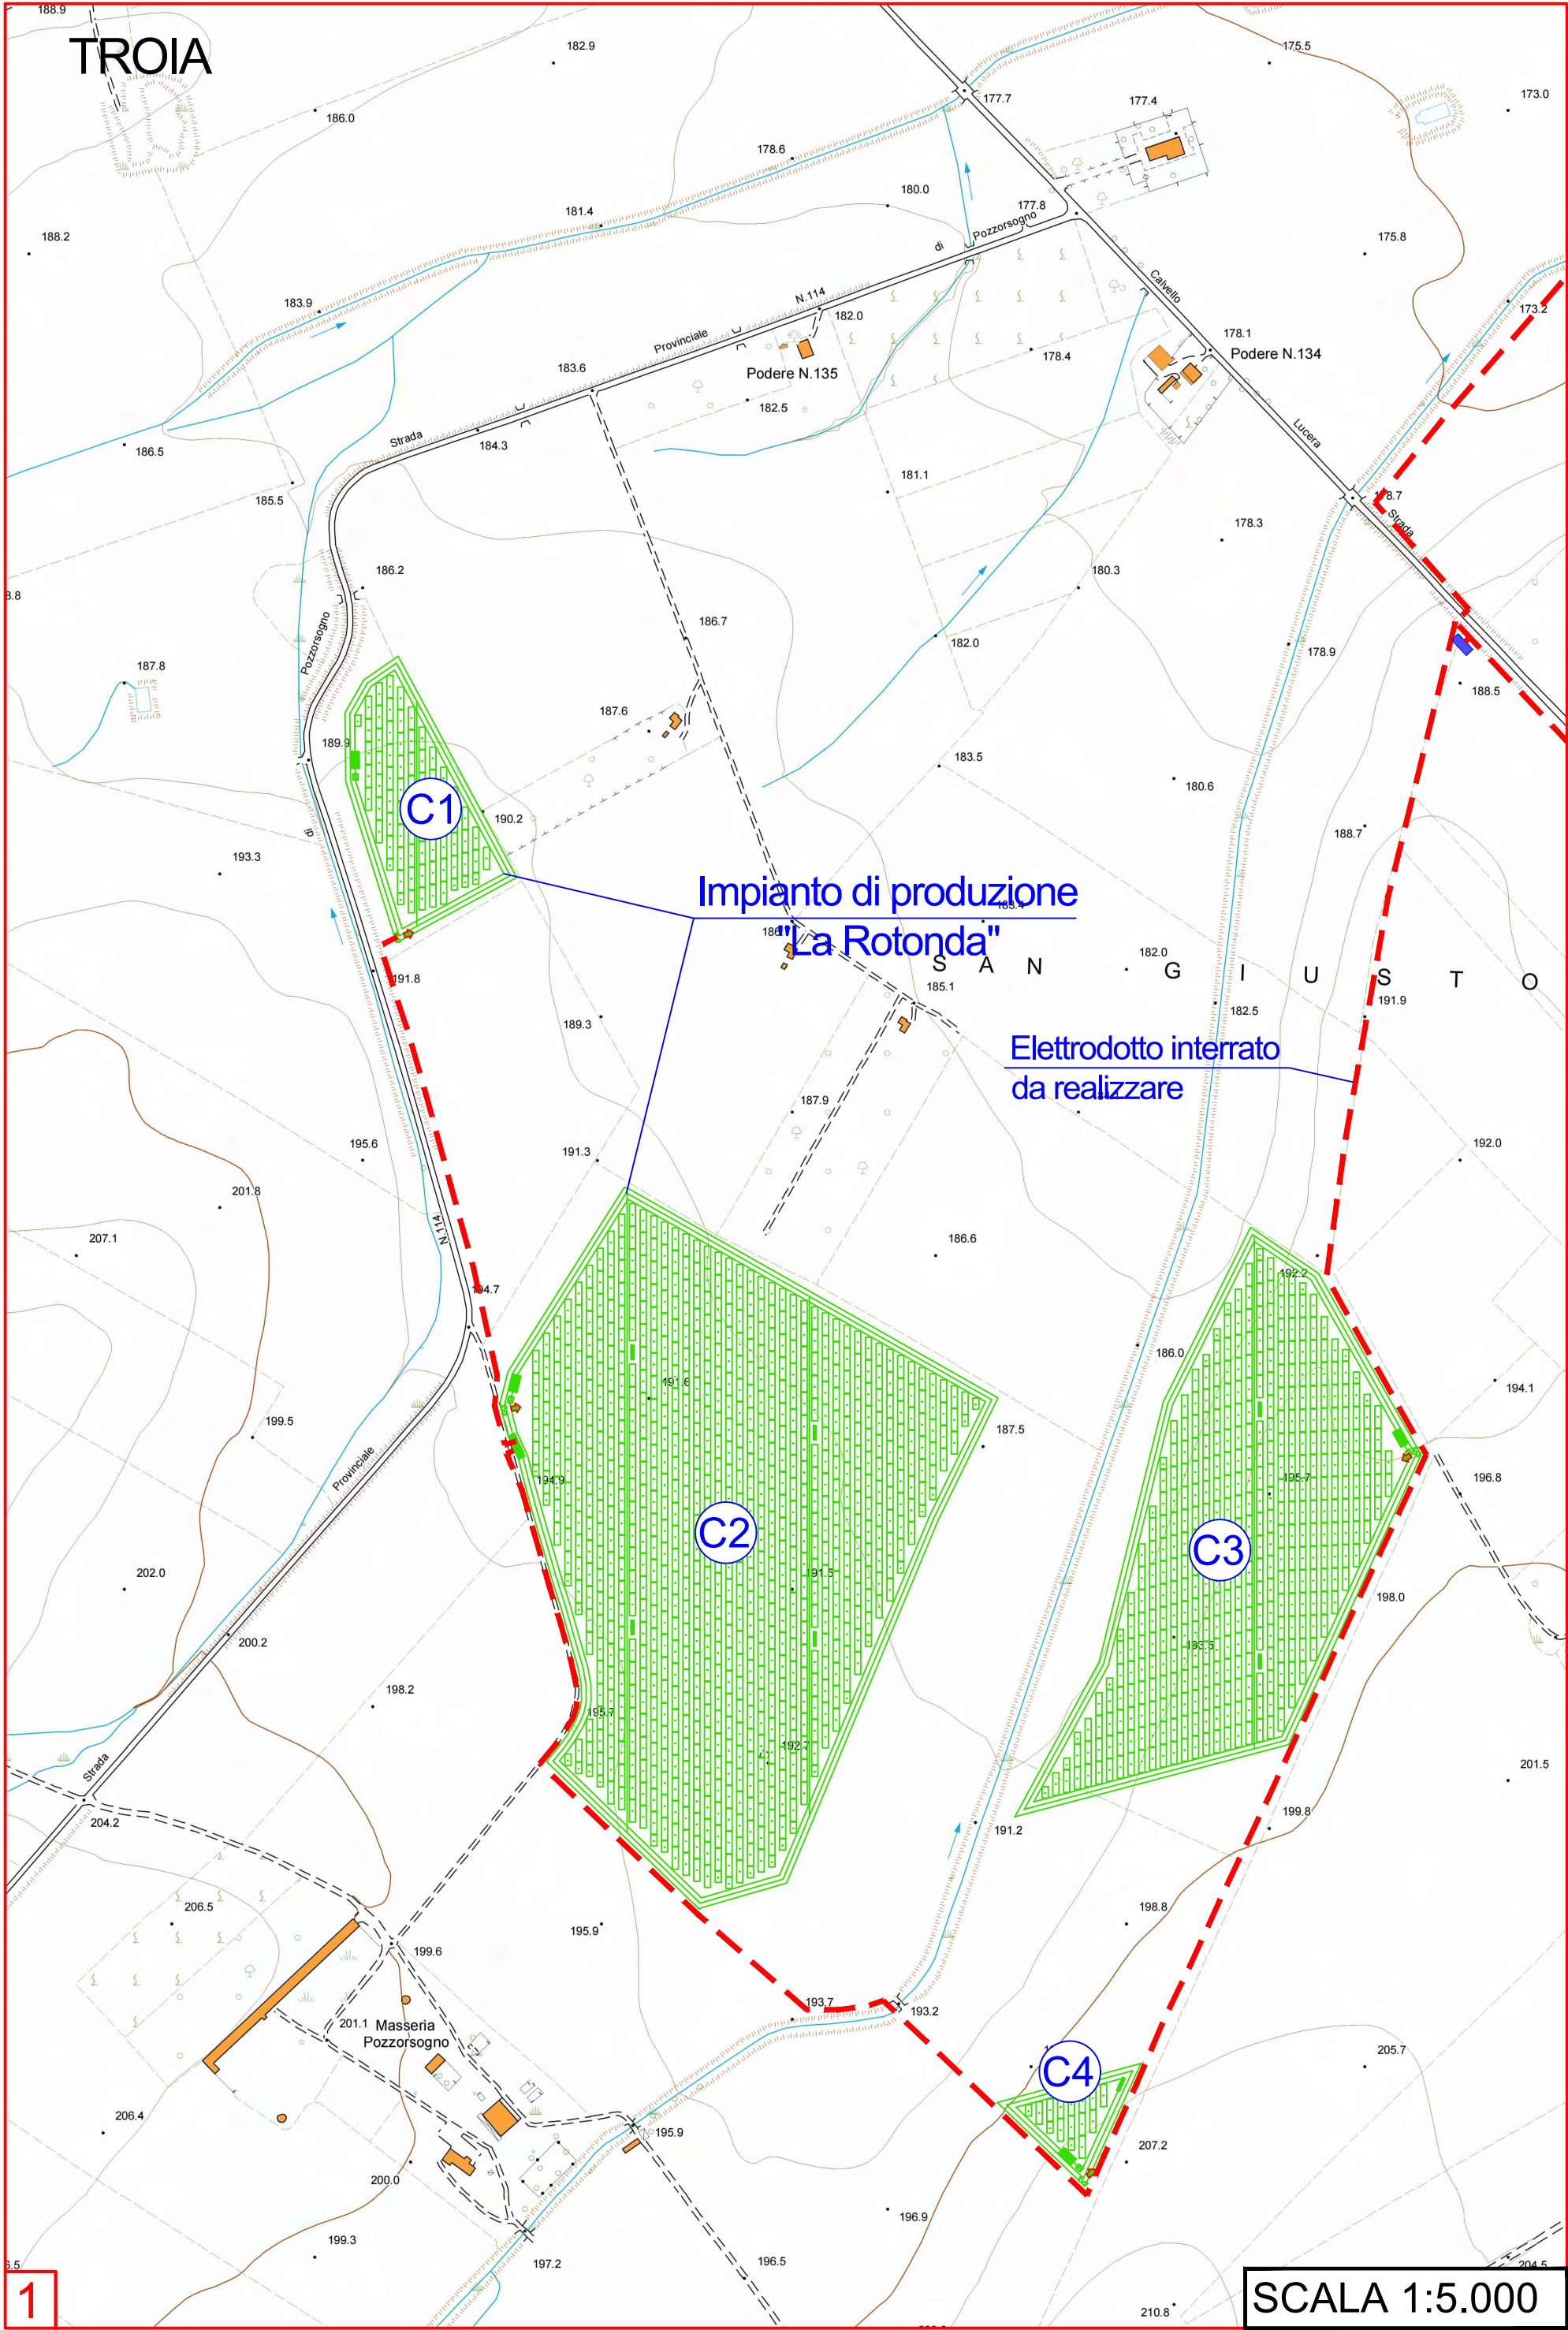

Impianto di produzione

"La Rotonda"

Elettrodotto interrato da realizzare

1

SCALA 1:5.000

TROIA


Impianto di produzione  
"La Rotonda"

C5

Elettrodotto interrato  
da realizzare

SCALA 1:5.000

2

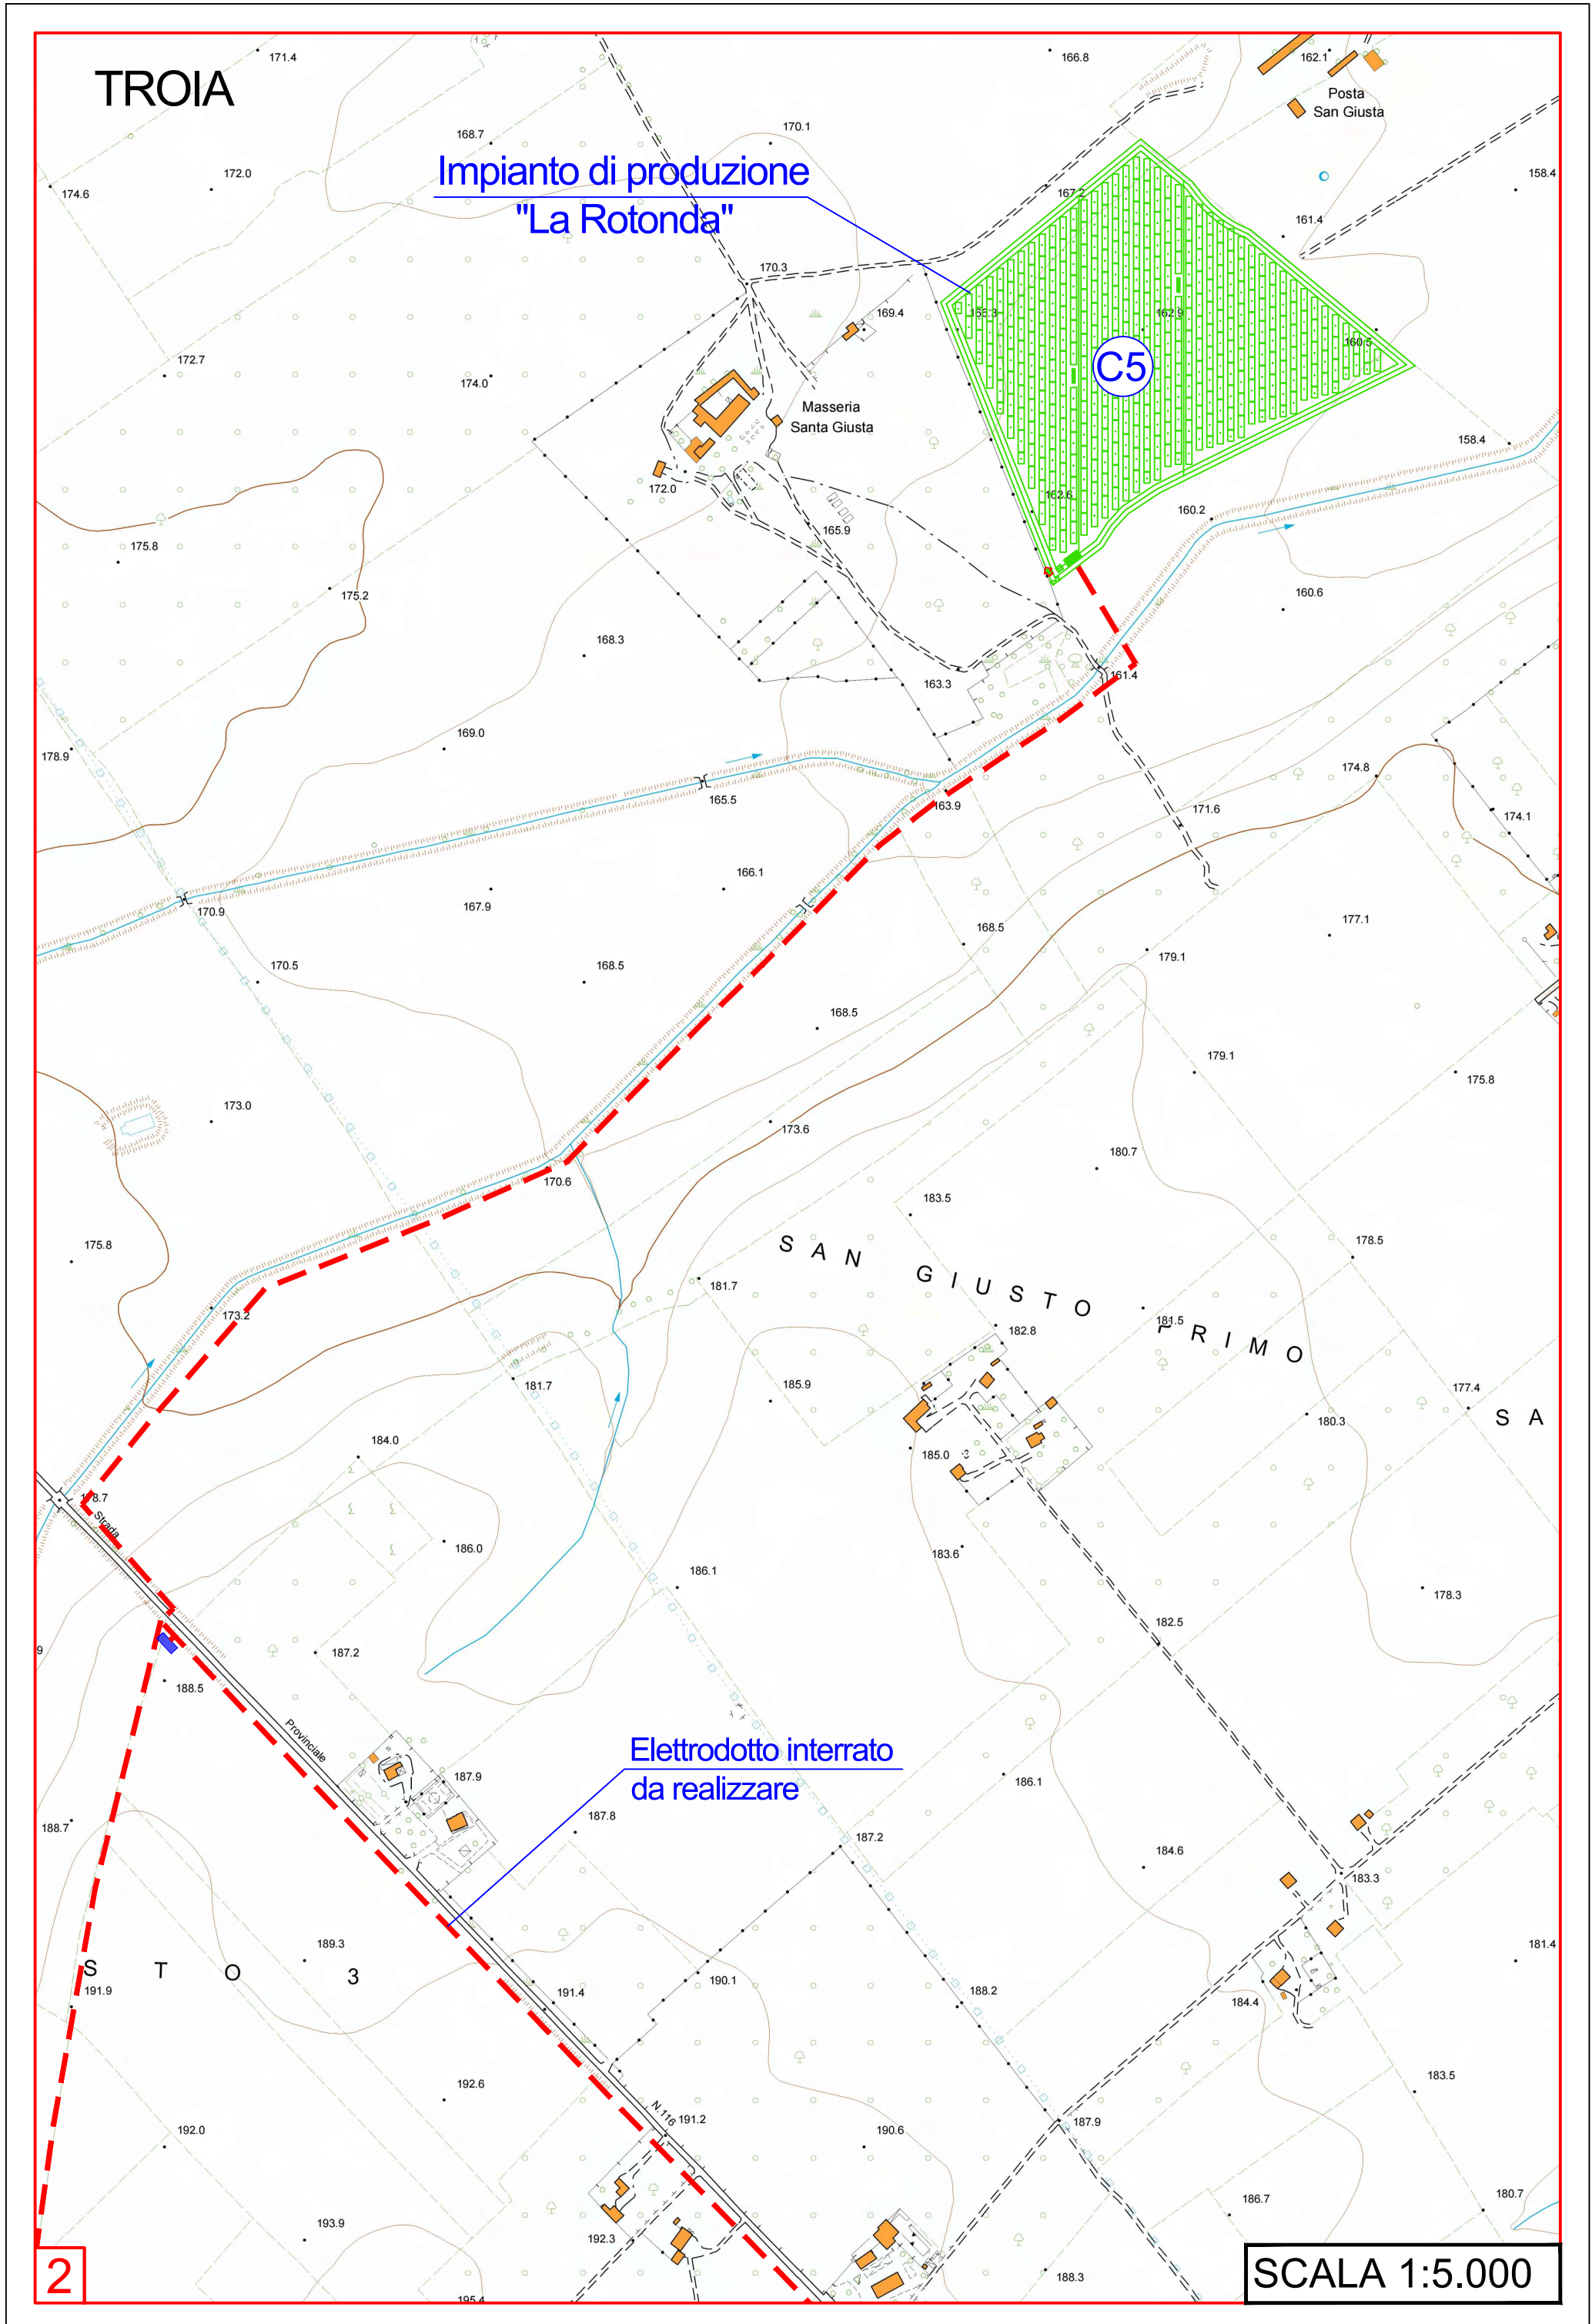


# TROIA

Elettrodoto interrato da realizzare

SCALA 1:5.000

3

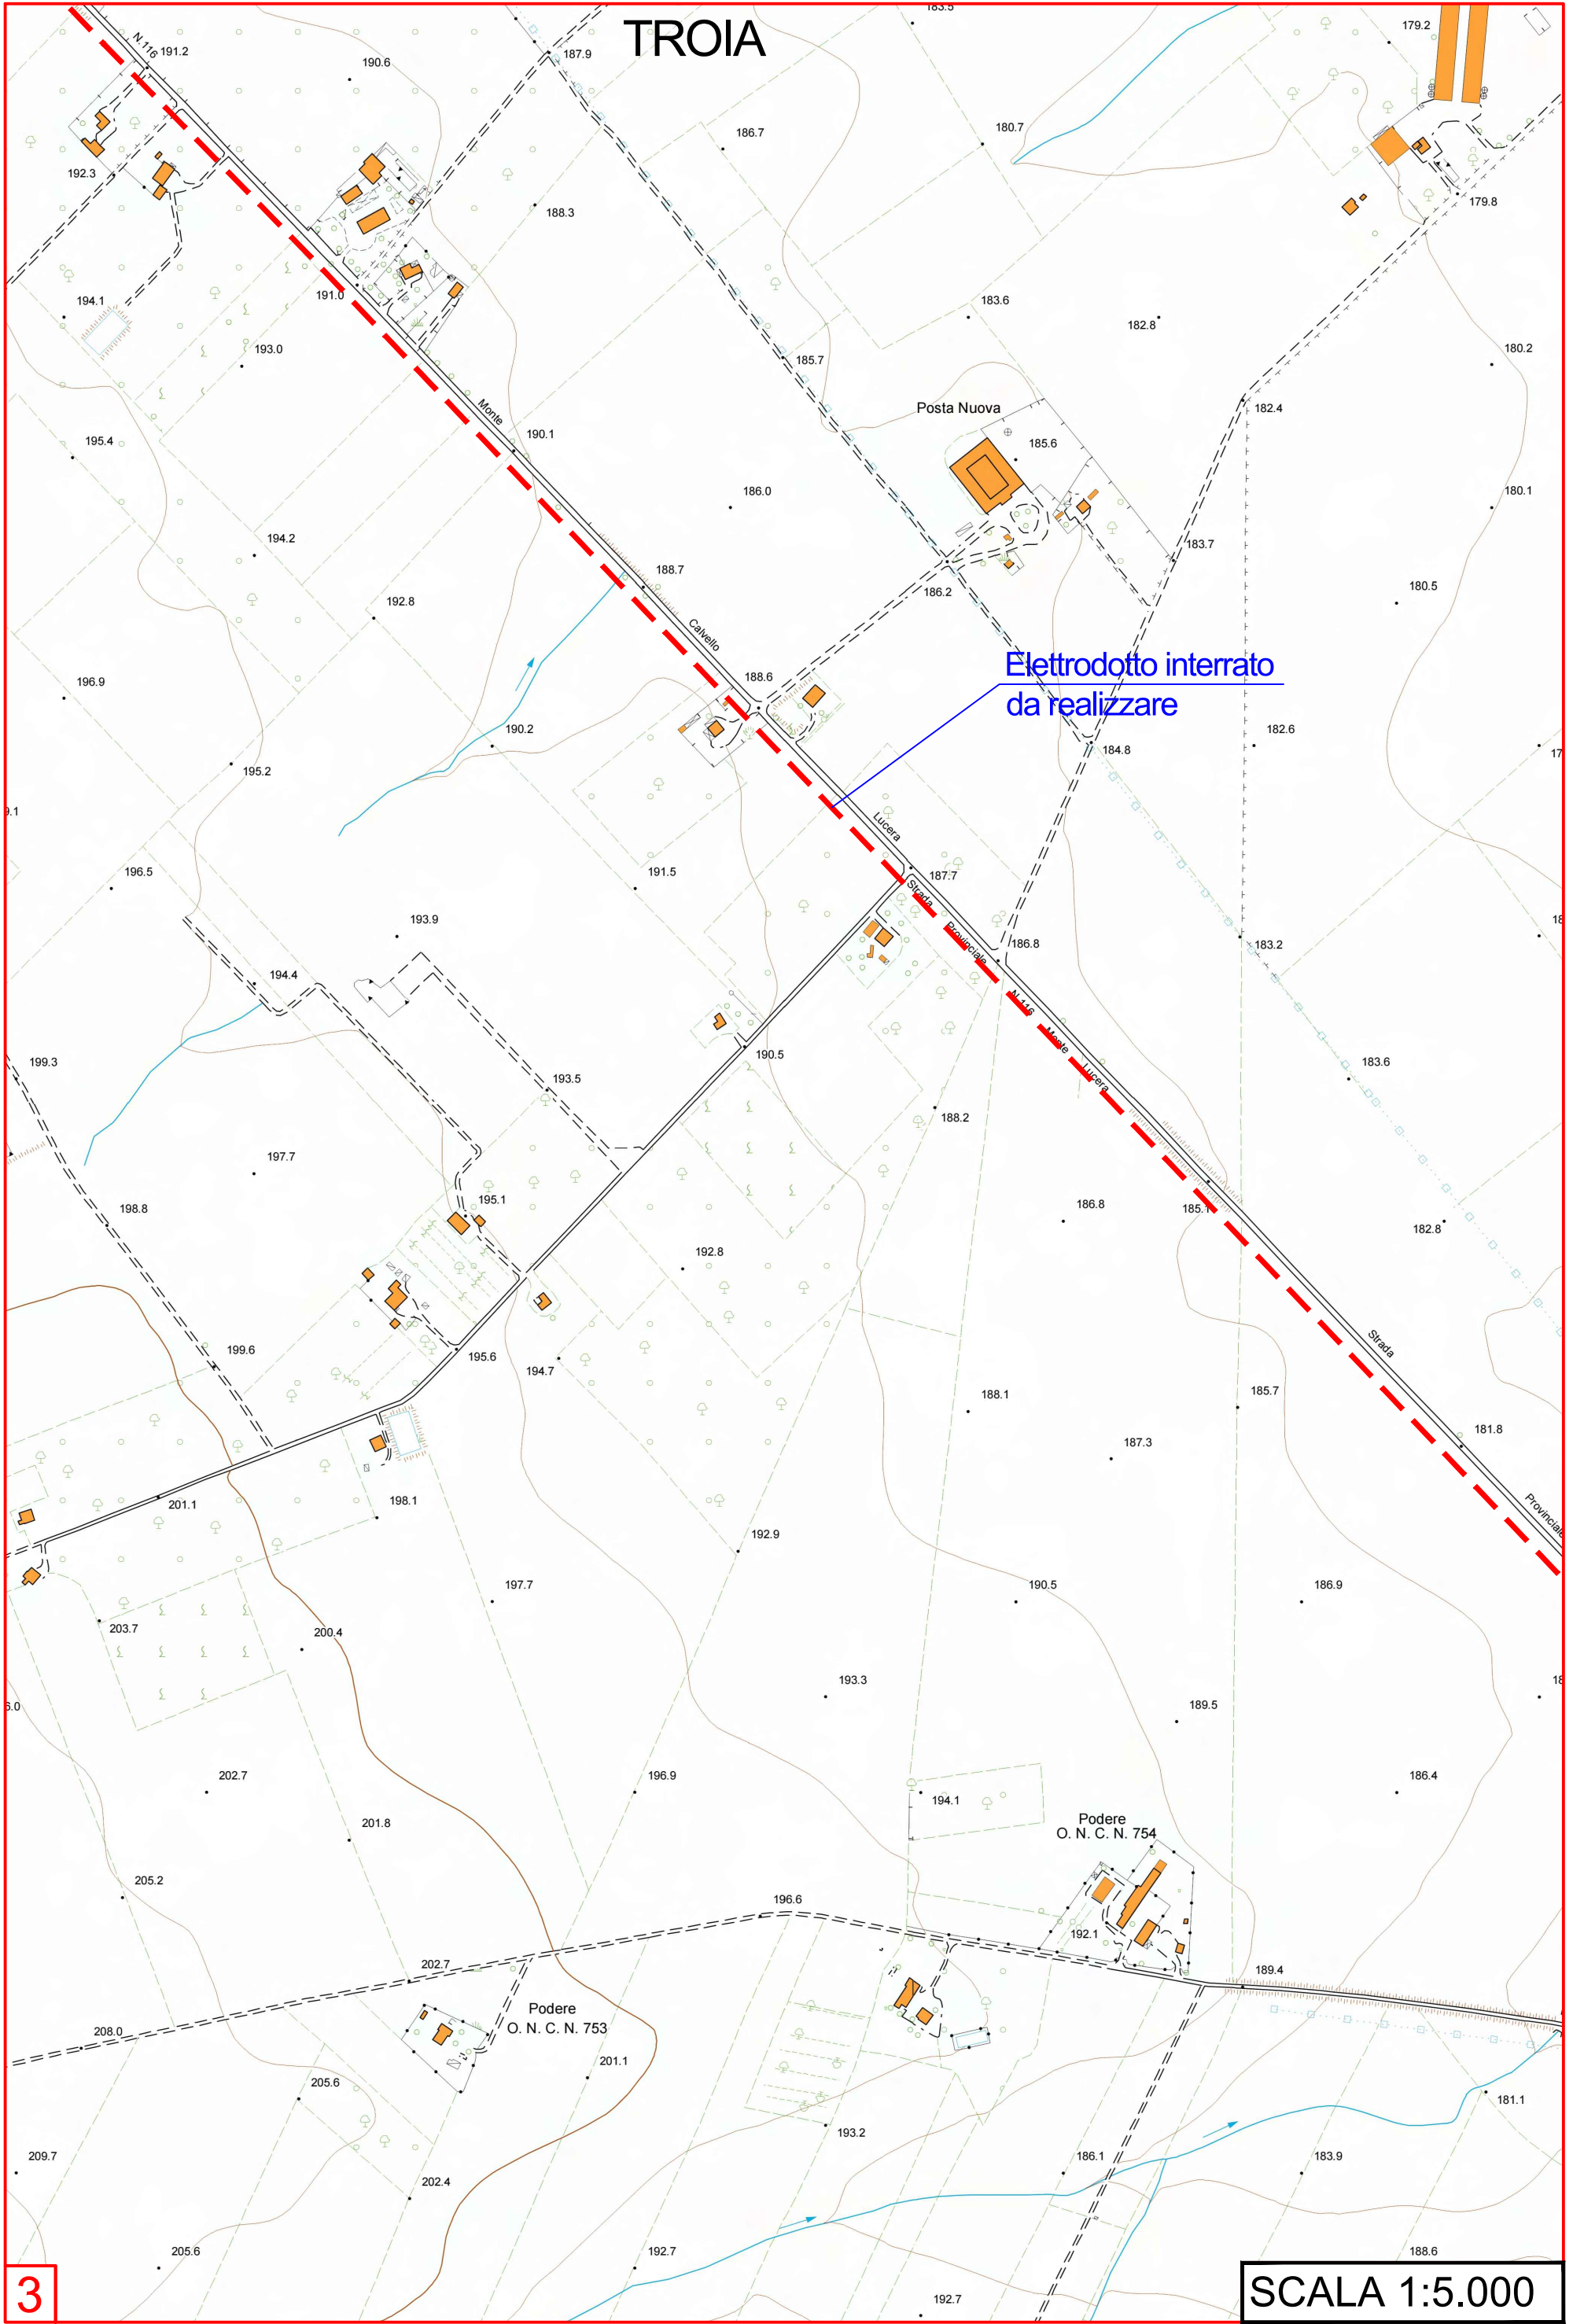

TROIA


FOGGIA

BERO


Elettrodotto interrato da realizzare

SCALA 1:5.000

4 Podere C. N. 749

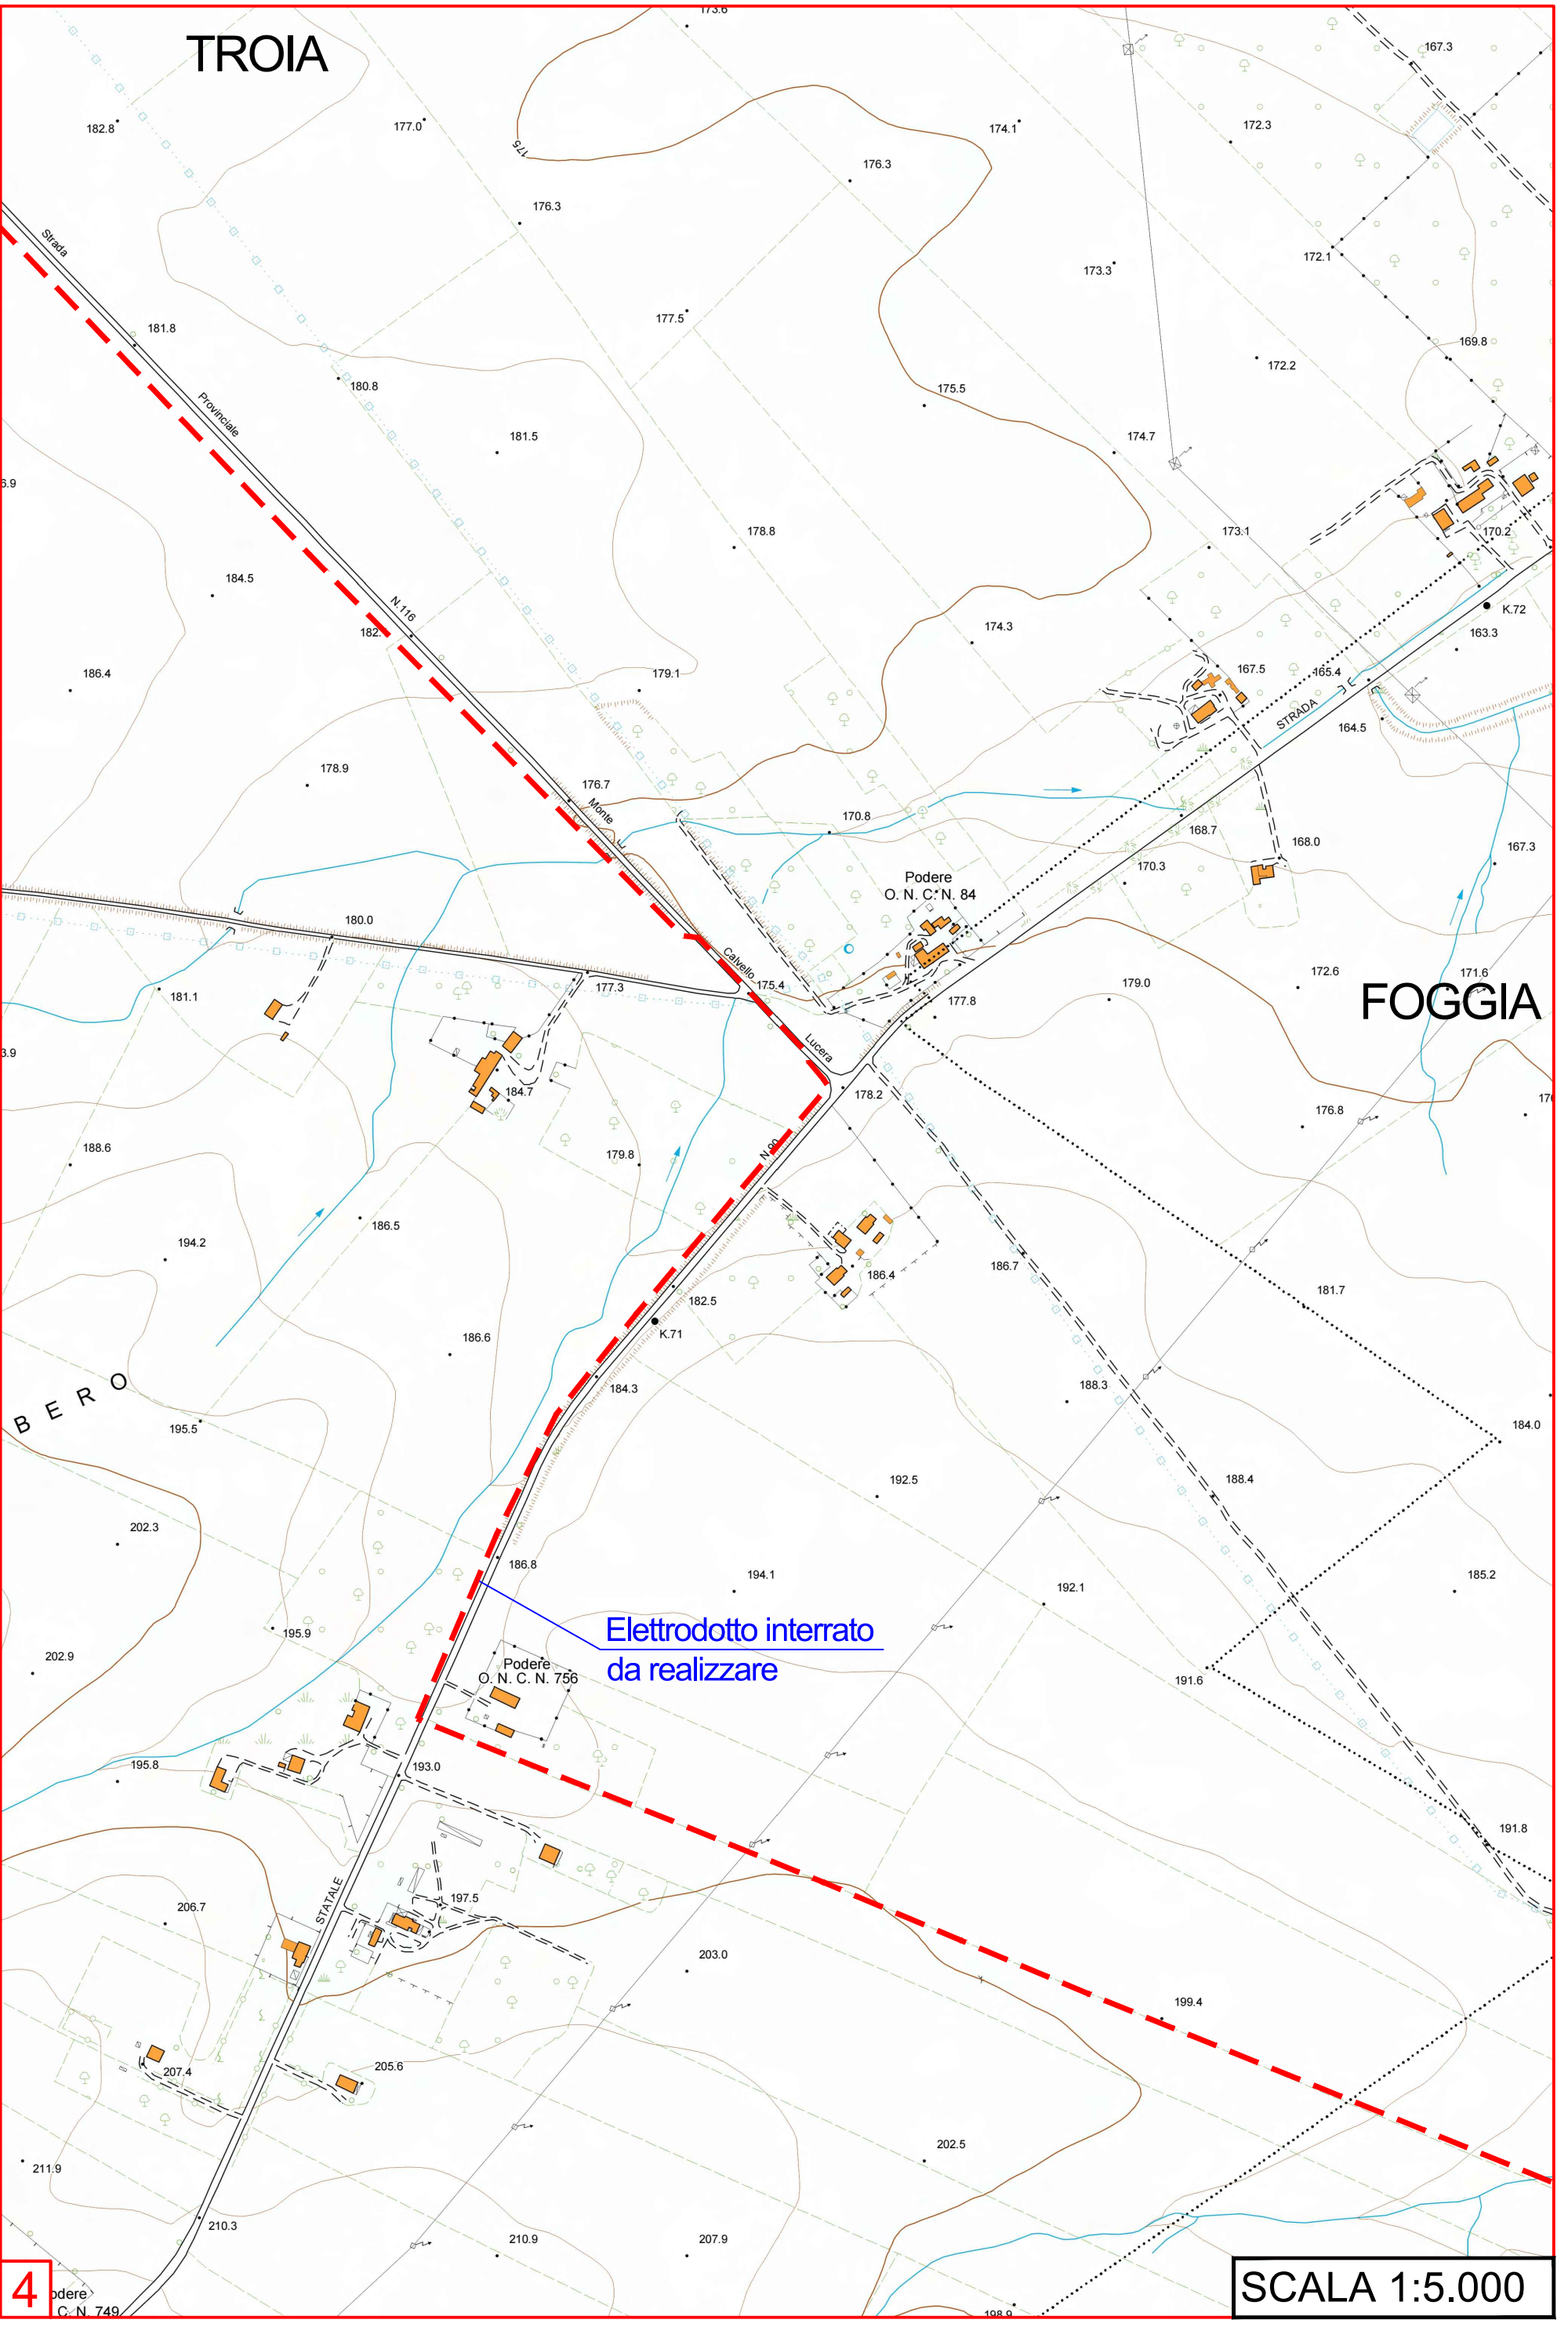

# FOGGIA

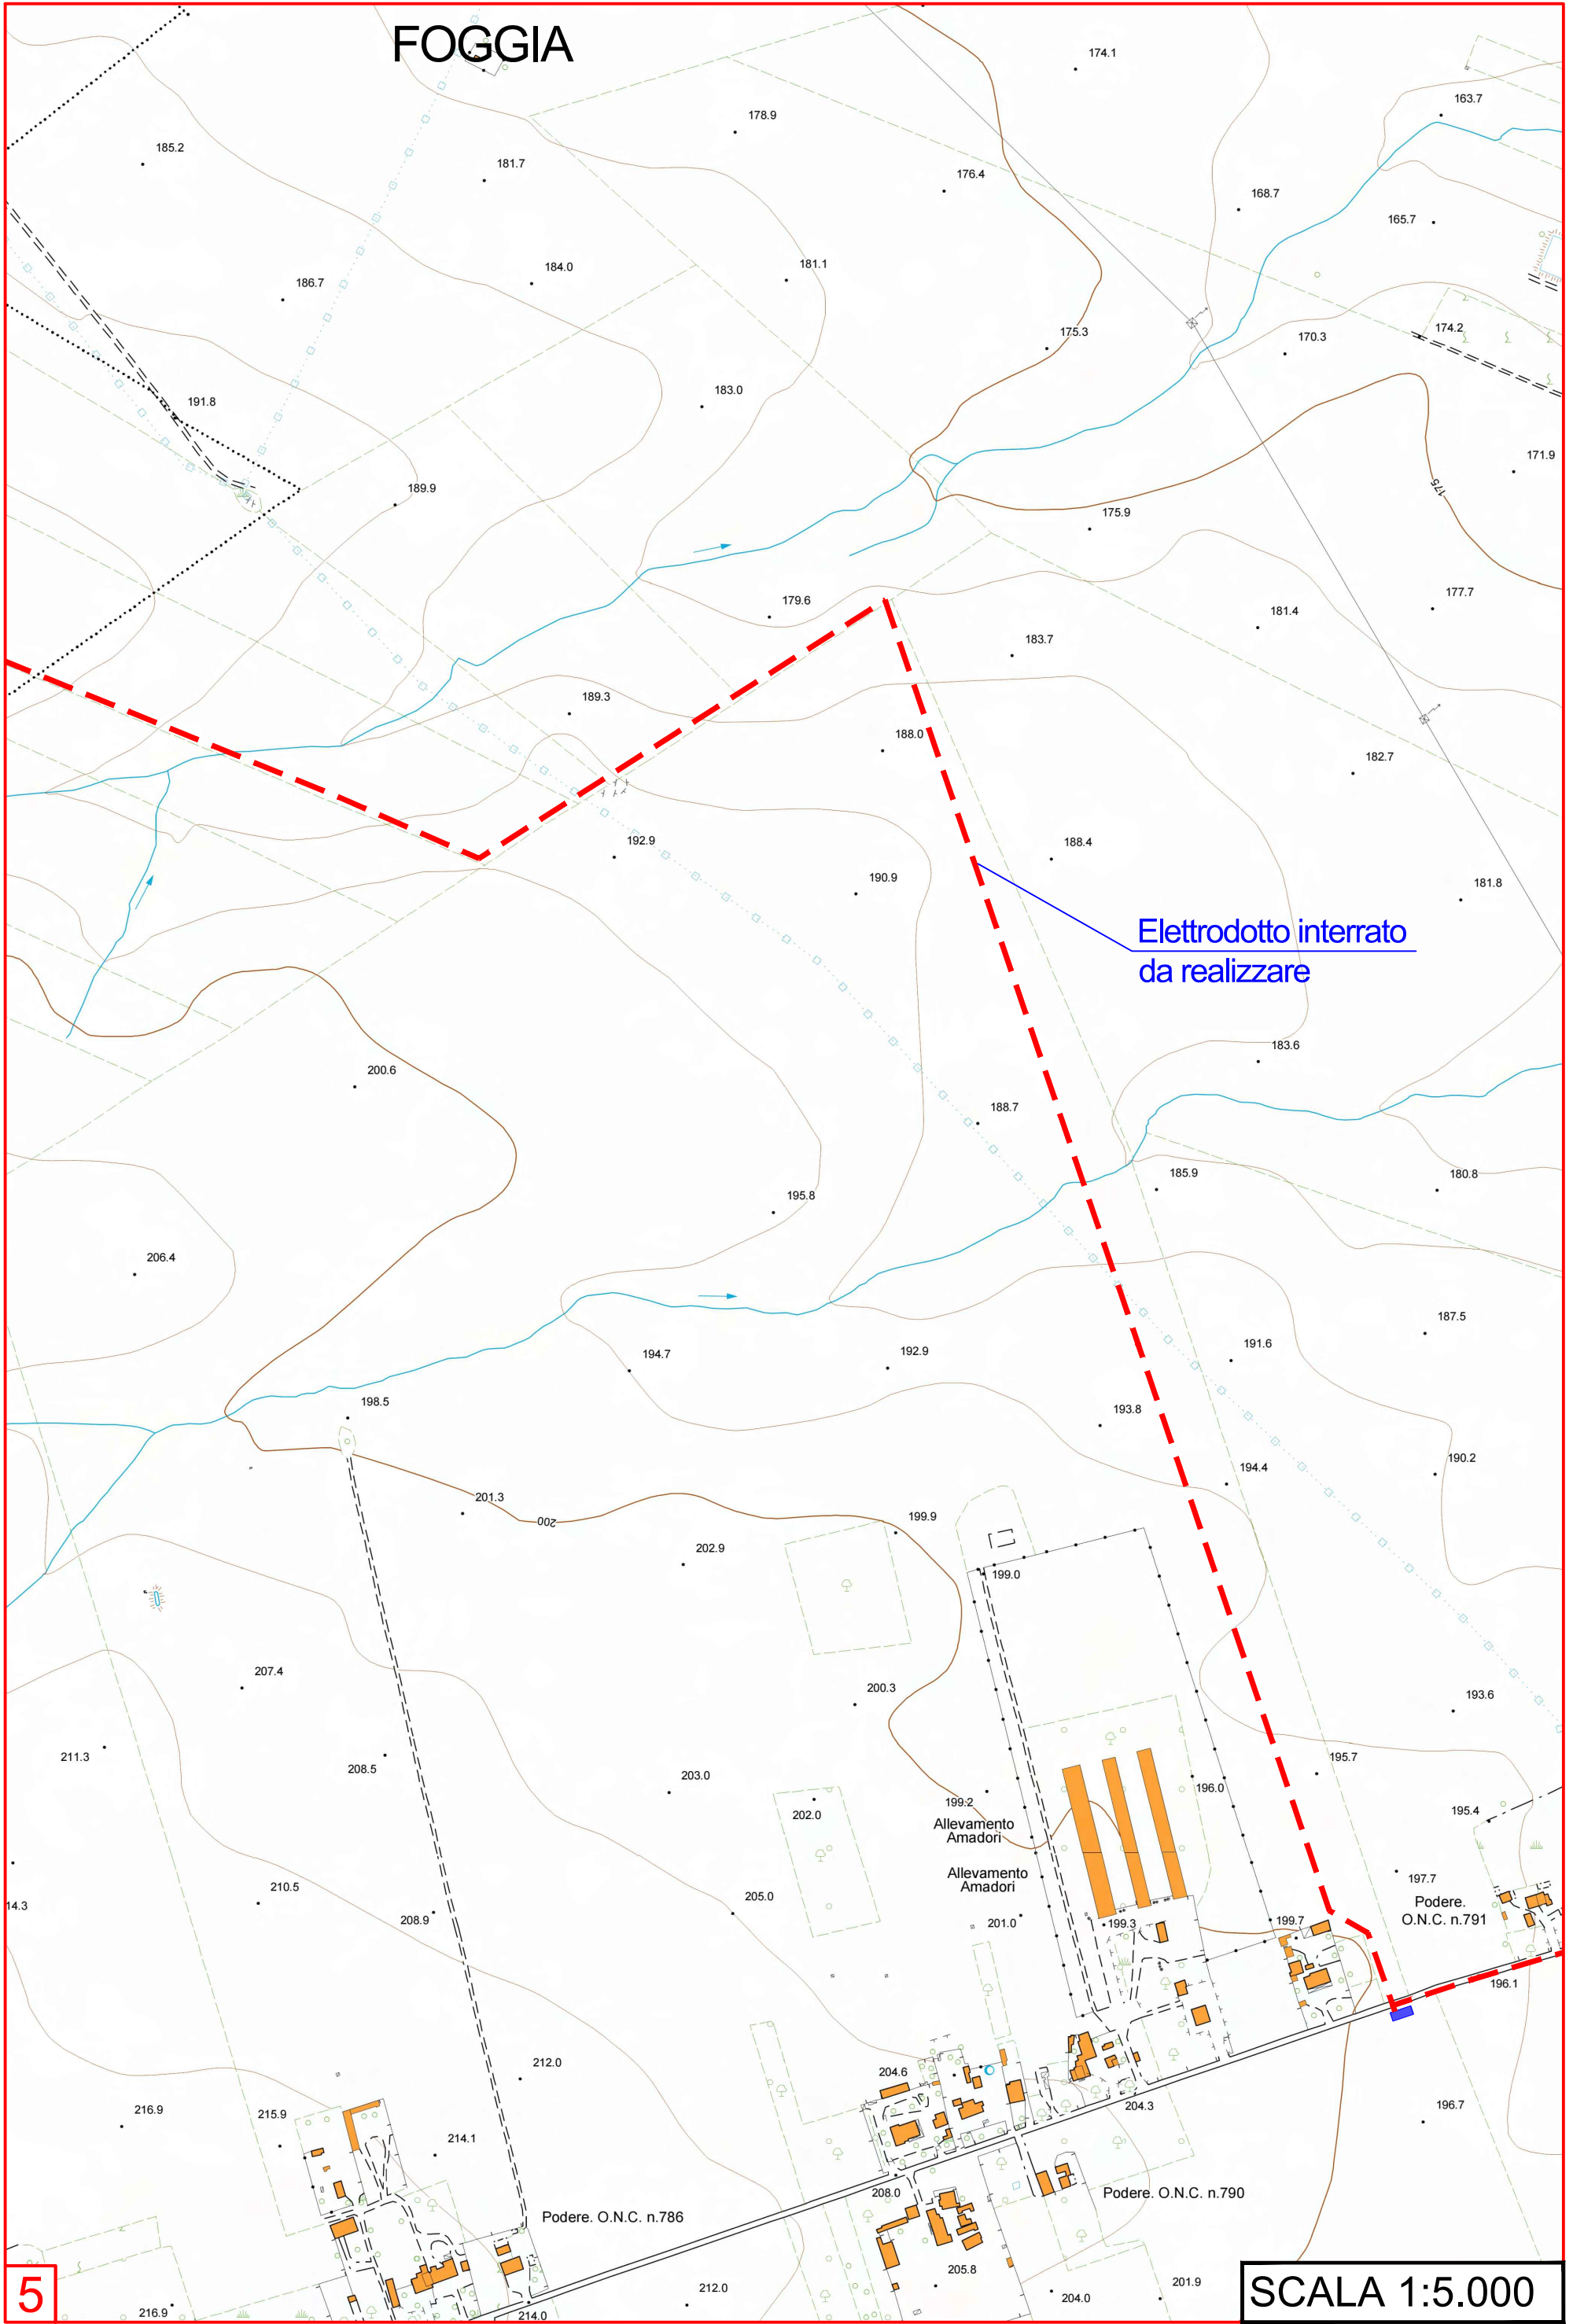


Elettrodotto interrato da realizzare

5

SCALA 1:5.000

FOGGIA

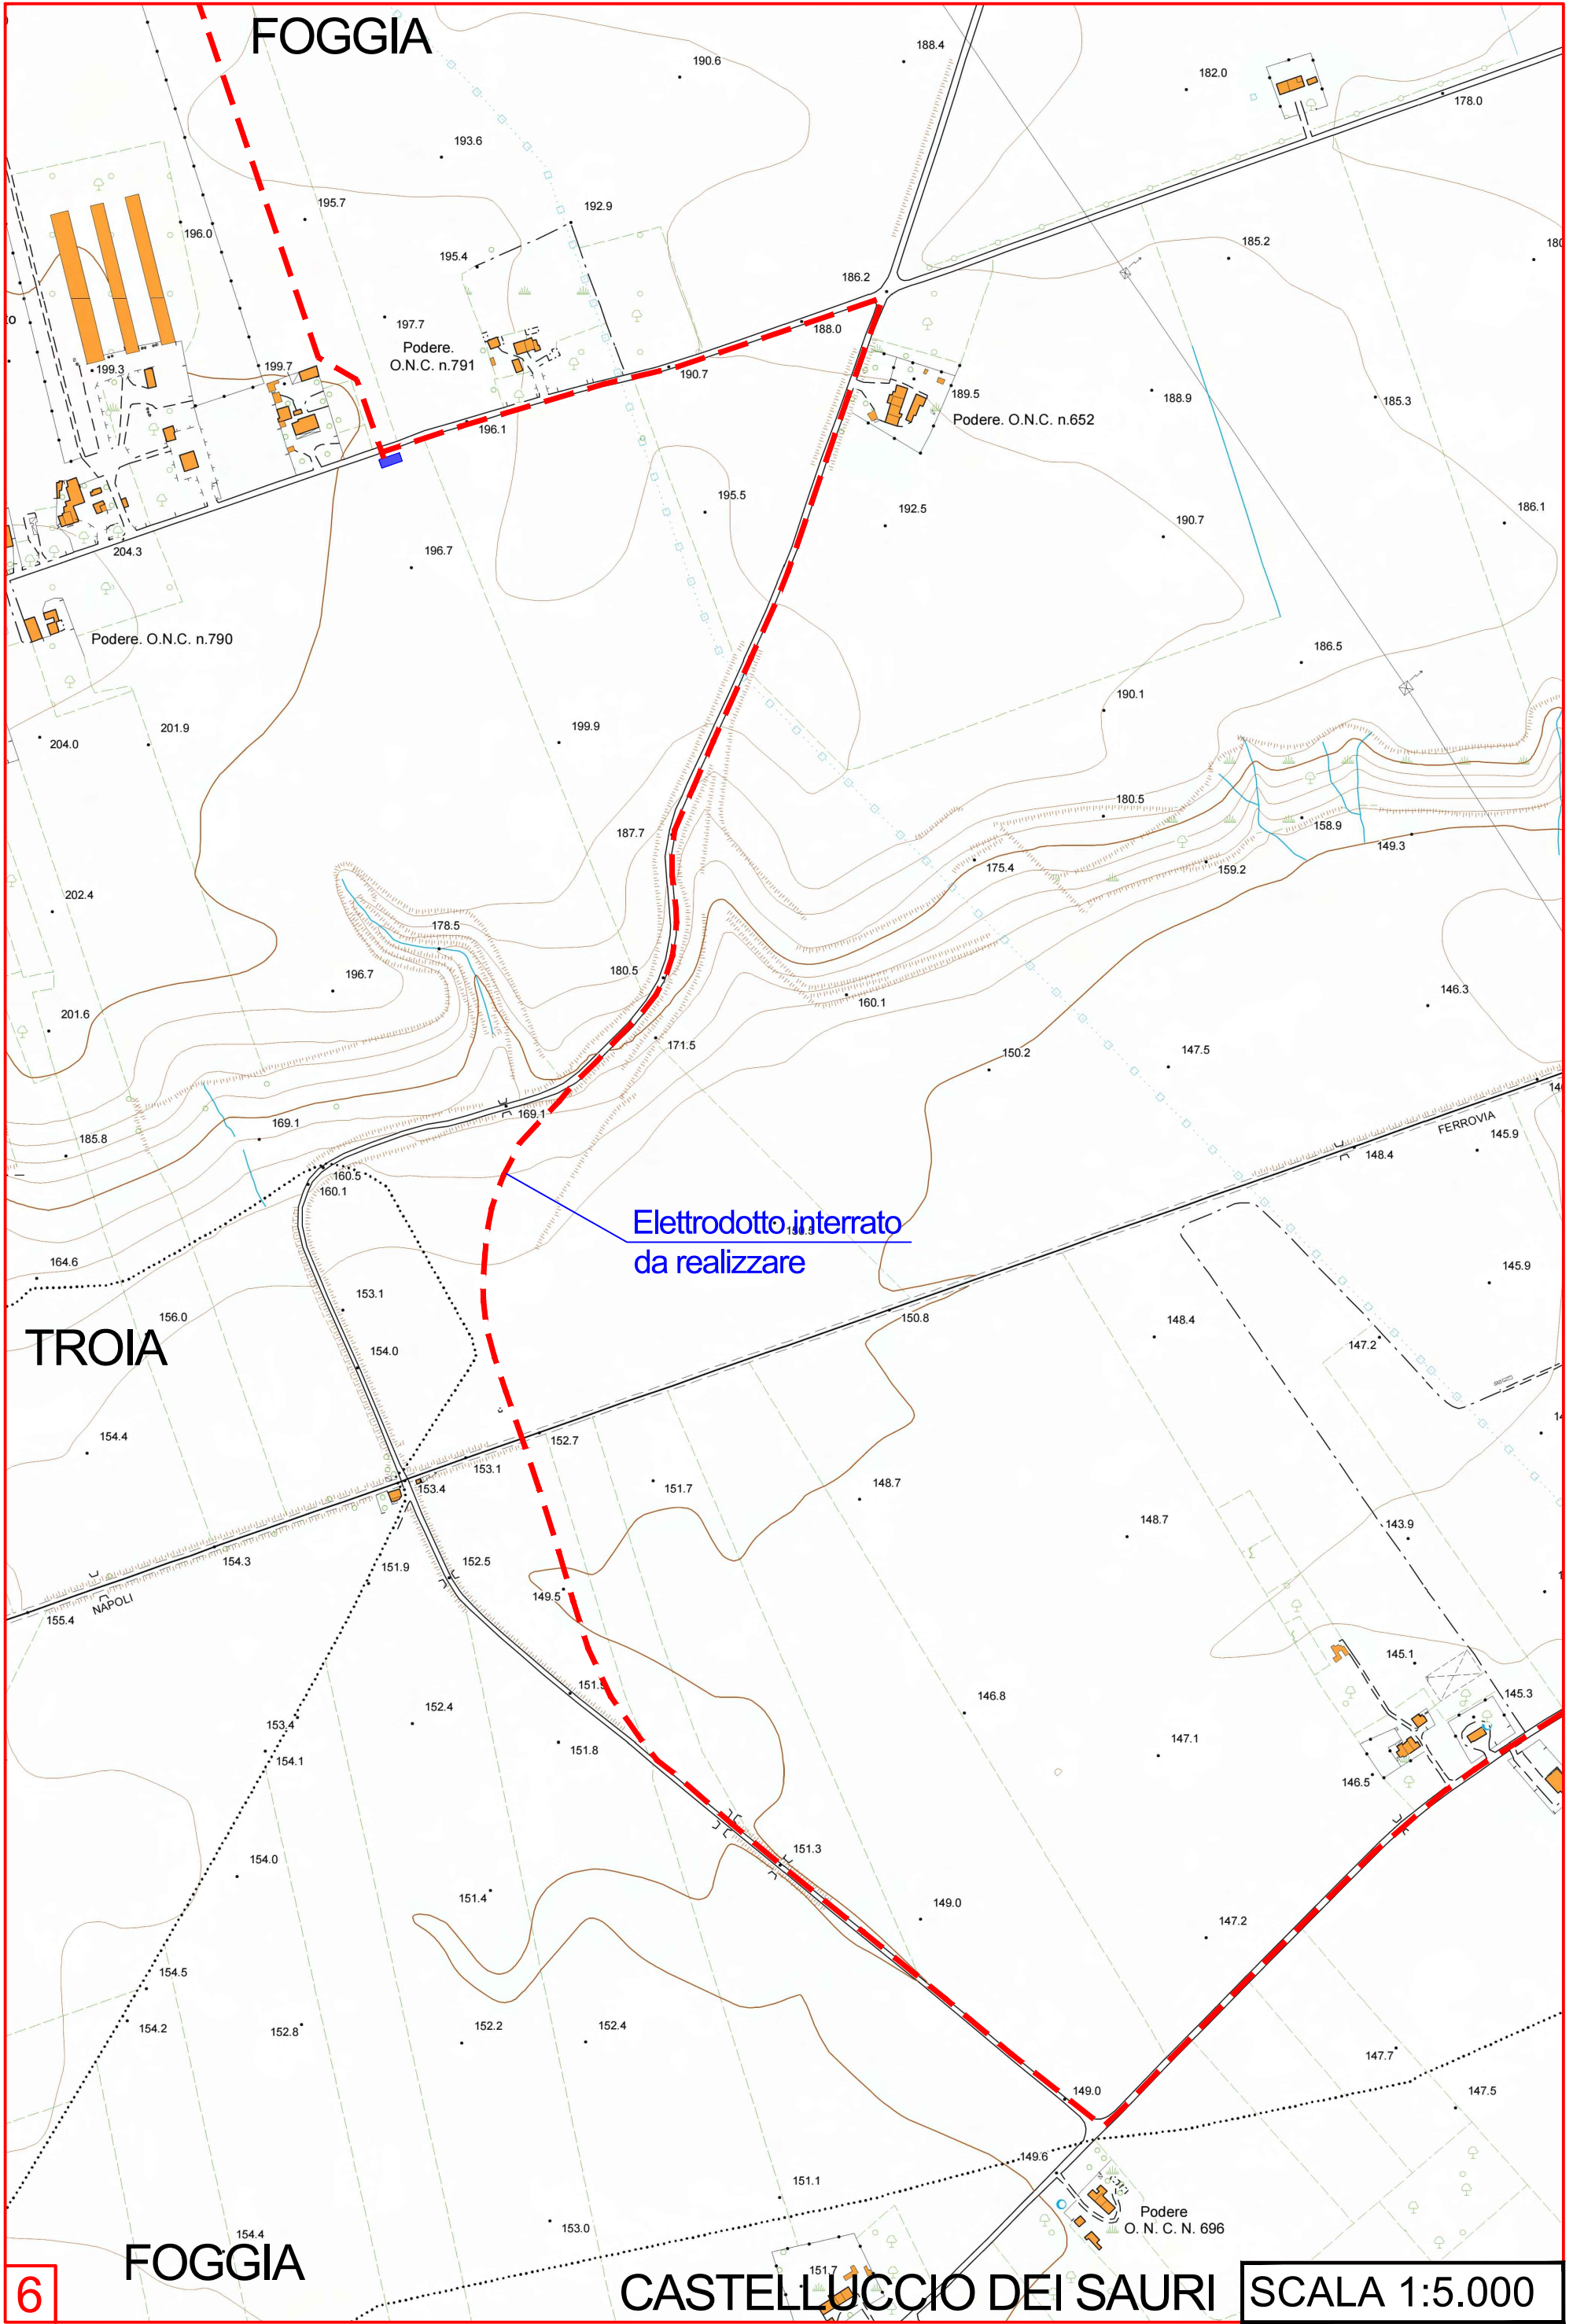

Elettrodotto interrato  
da realizzare

TROIA


FOGGIA

CASTELLUCCIO DEI SAURI

SCALA 1:5.000

6

# CASTELLUCCIO DEI SAURI

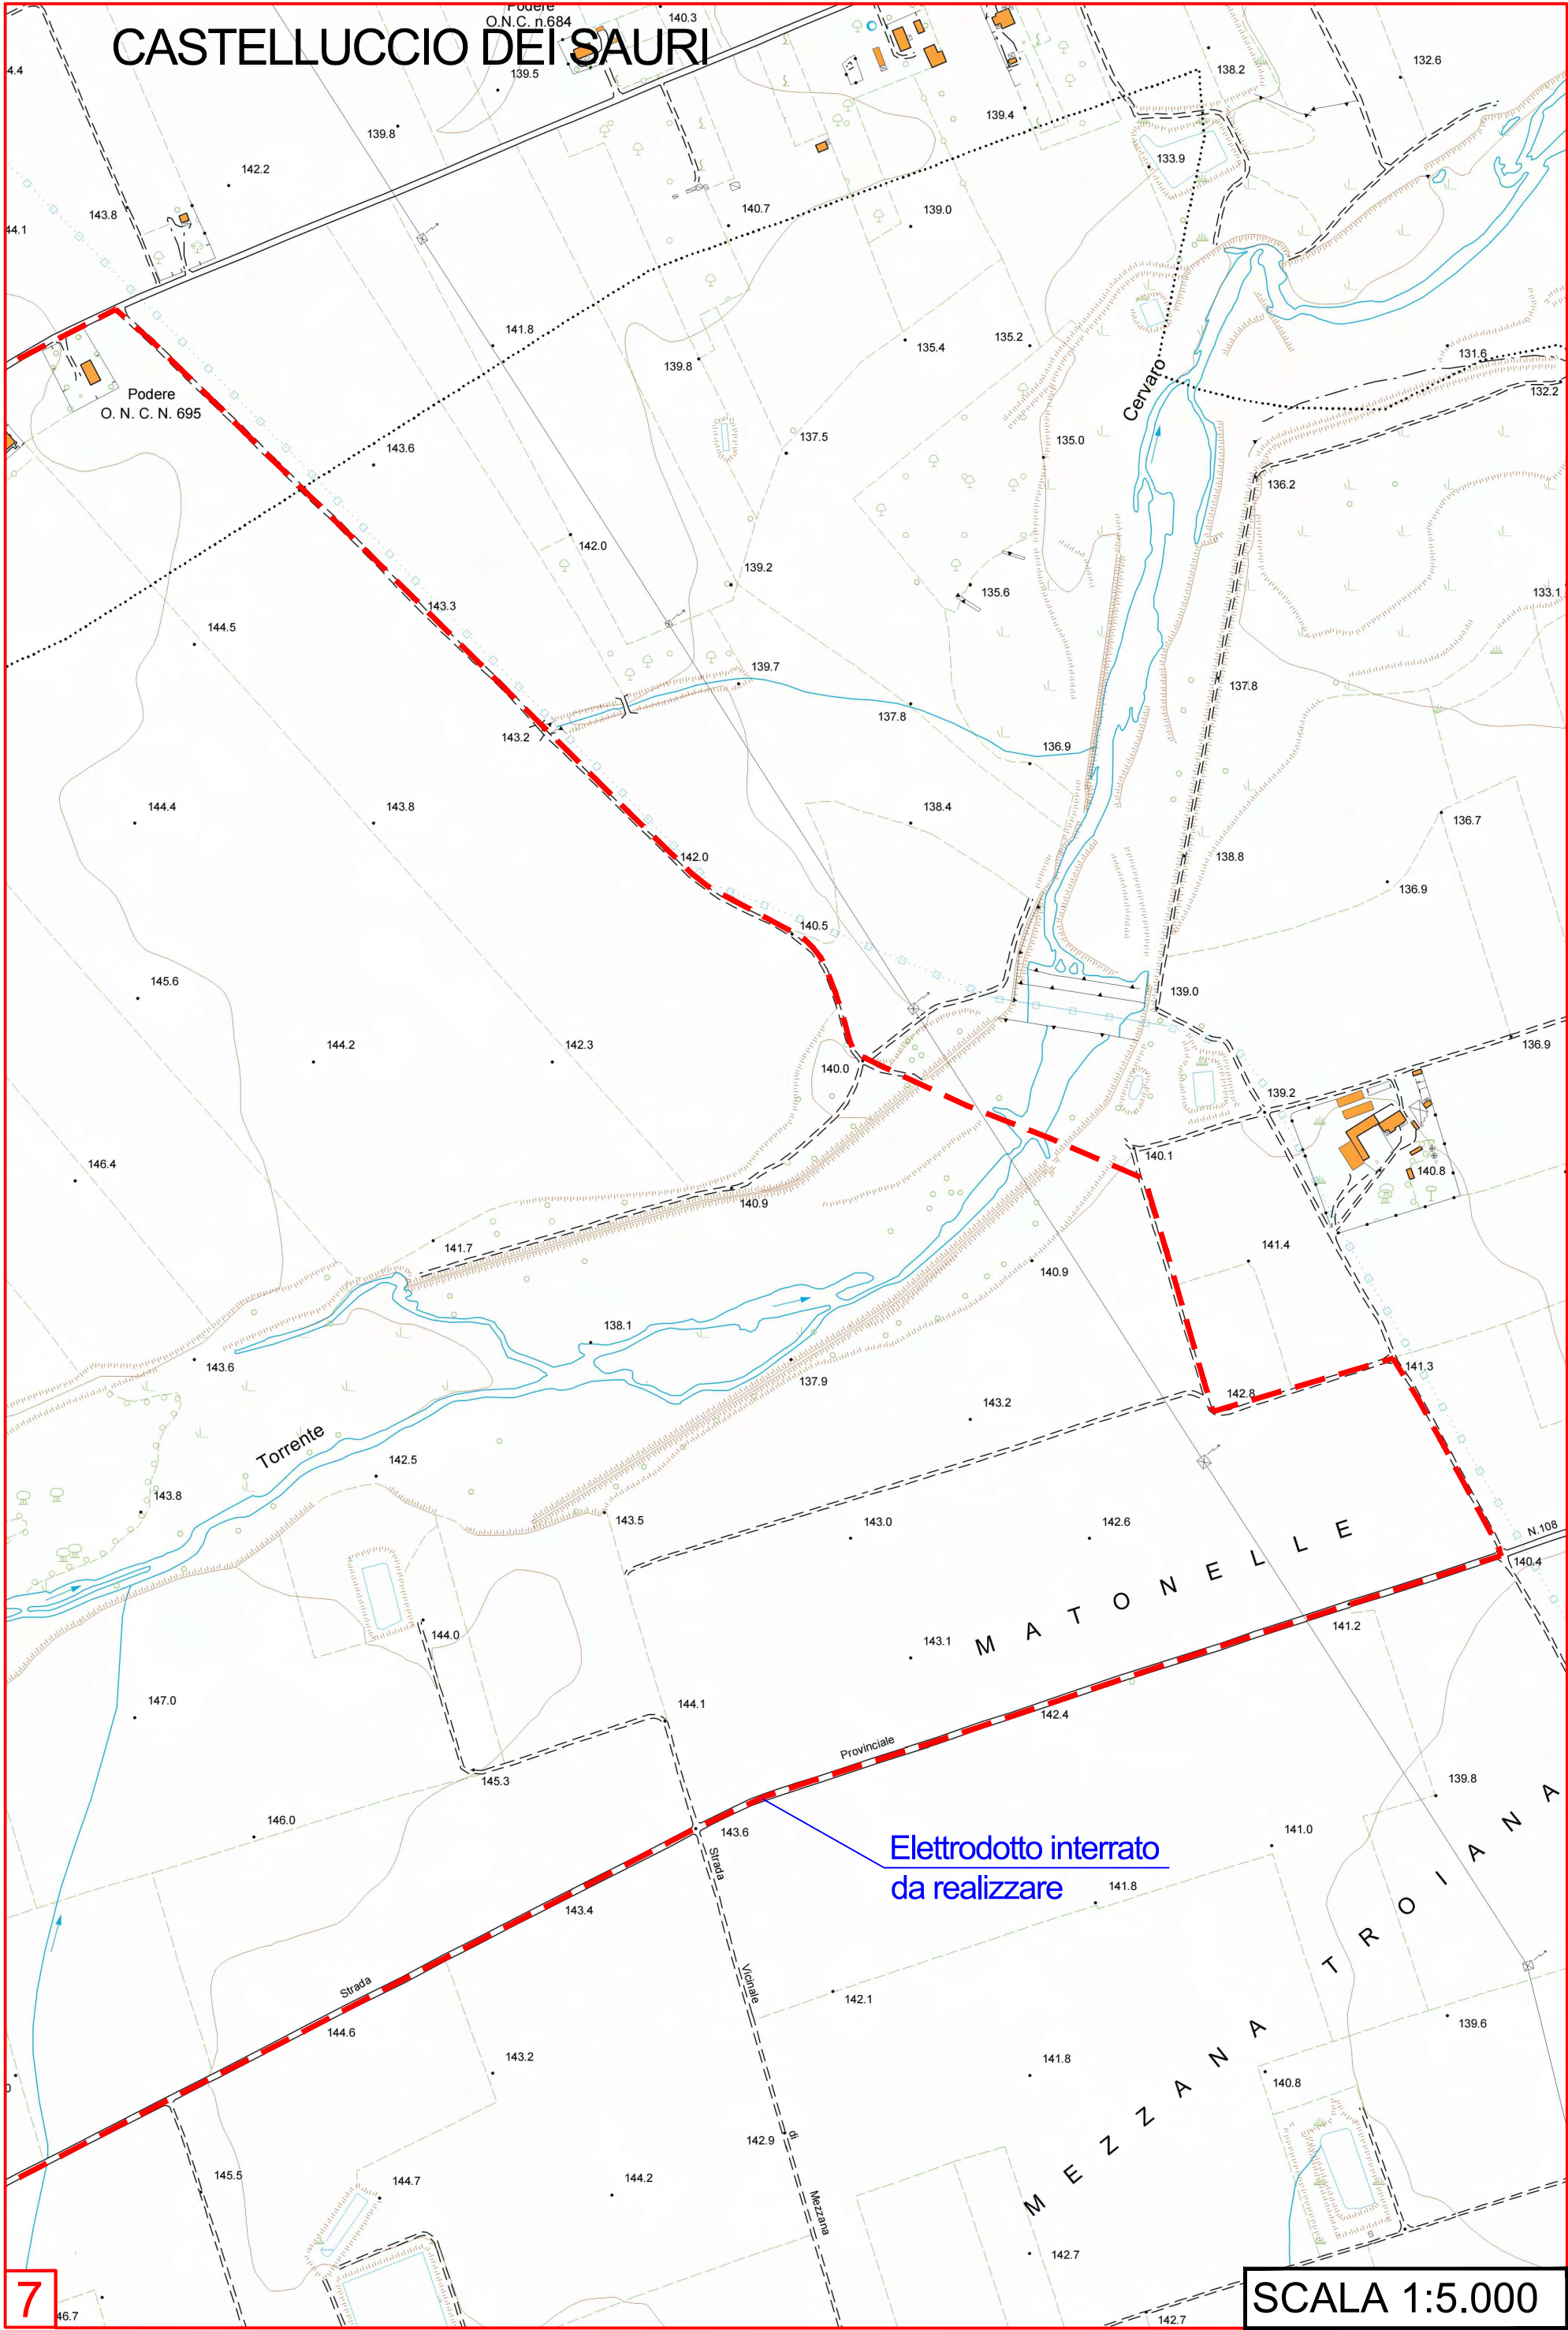


Elettrodotto interrato  
da realizzare

7


SCALA 1:5.000



# CASTELLUCCIO DEI SAURI

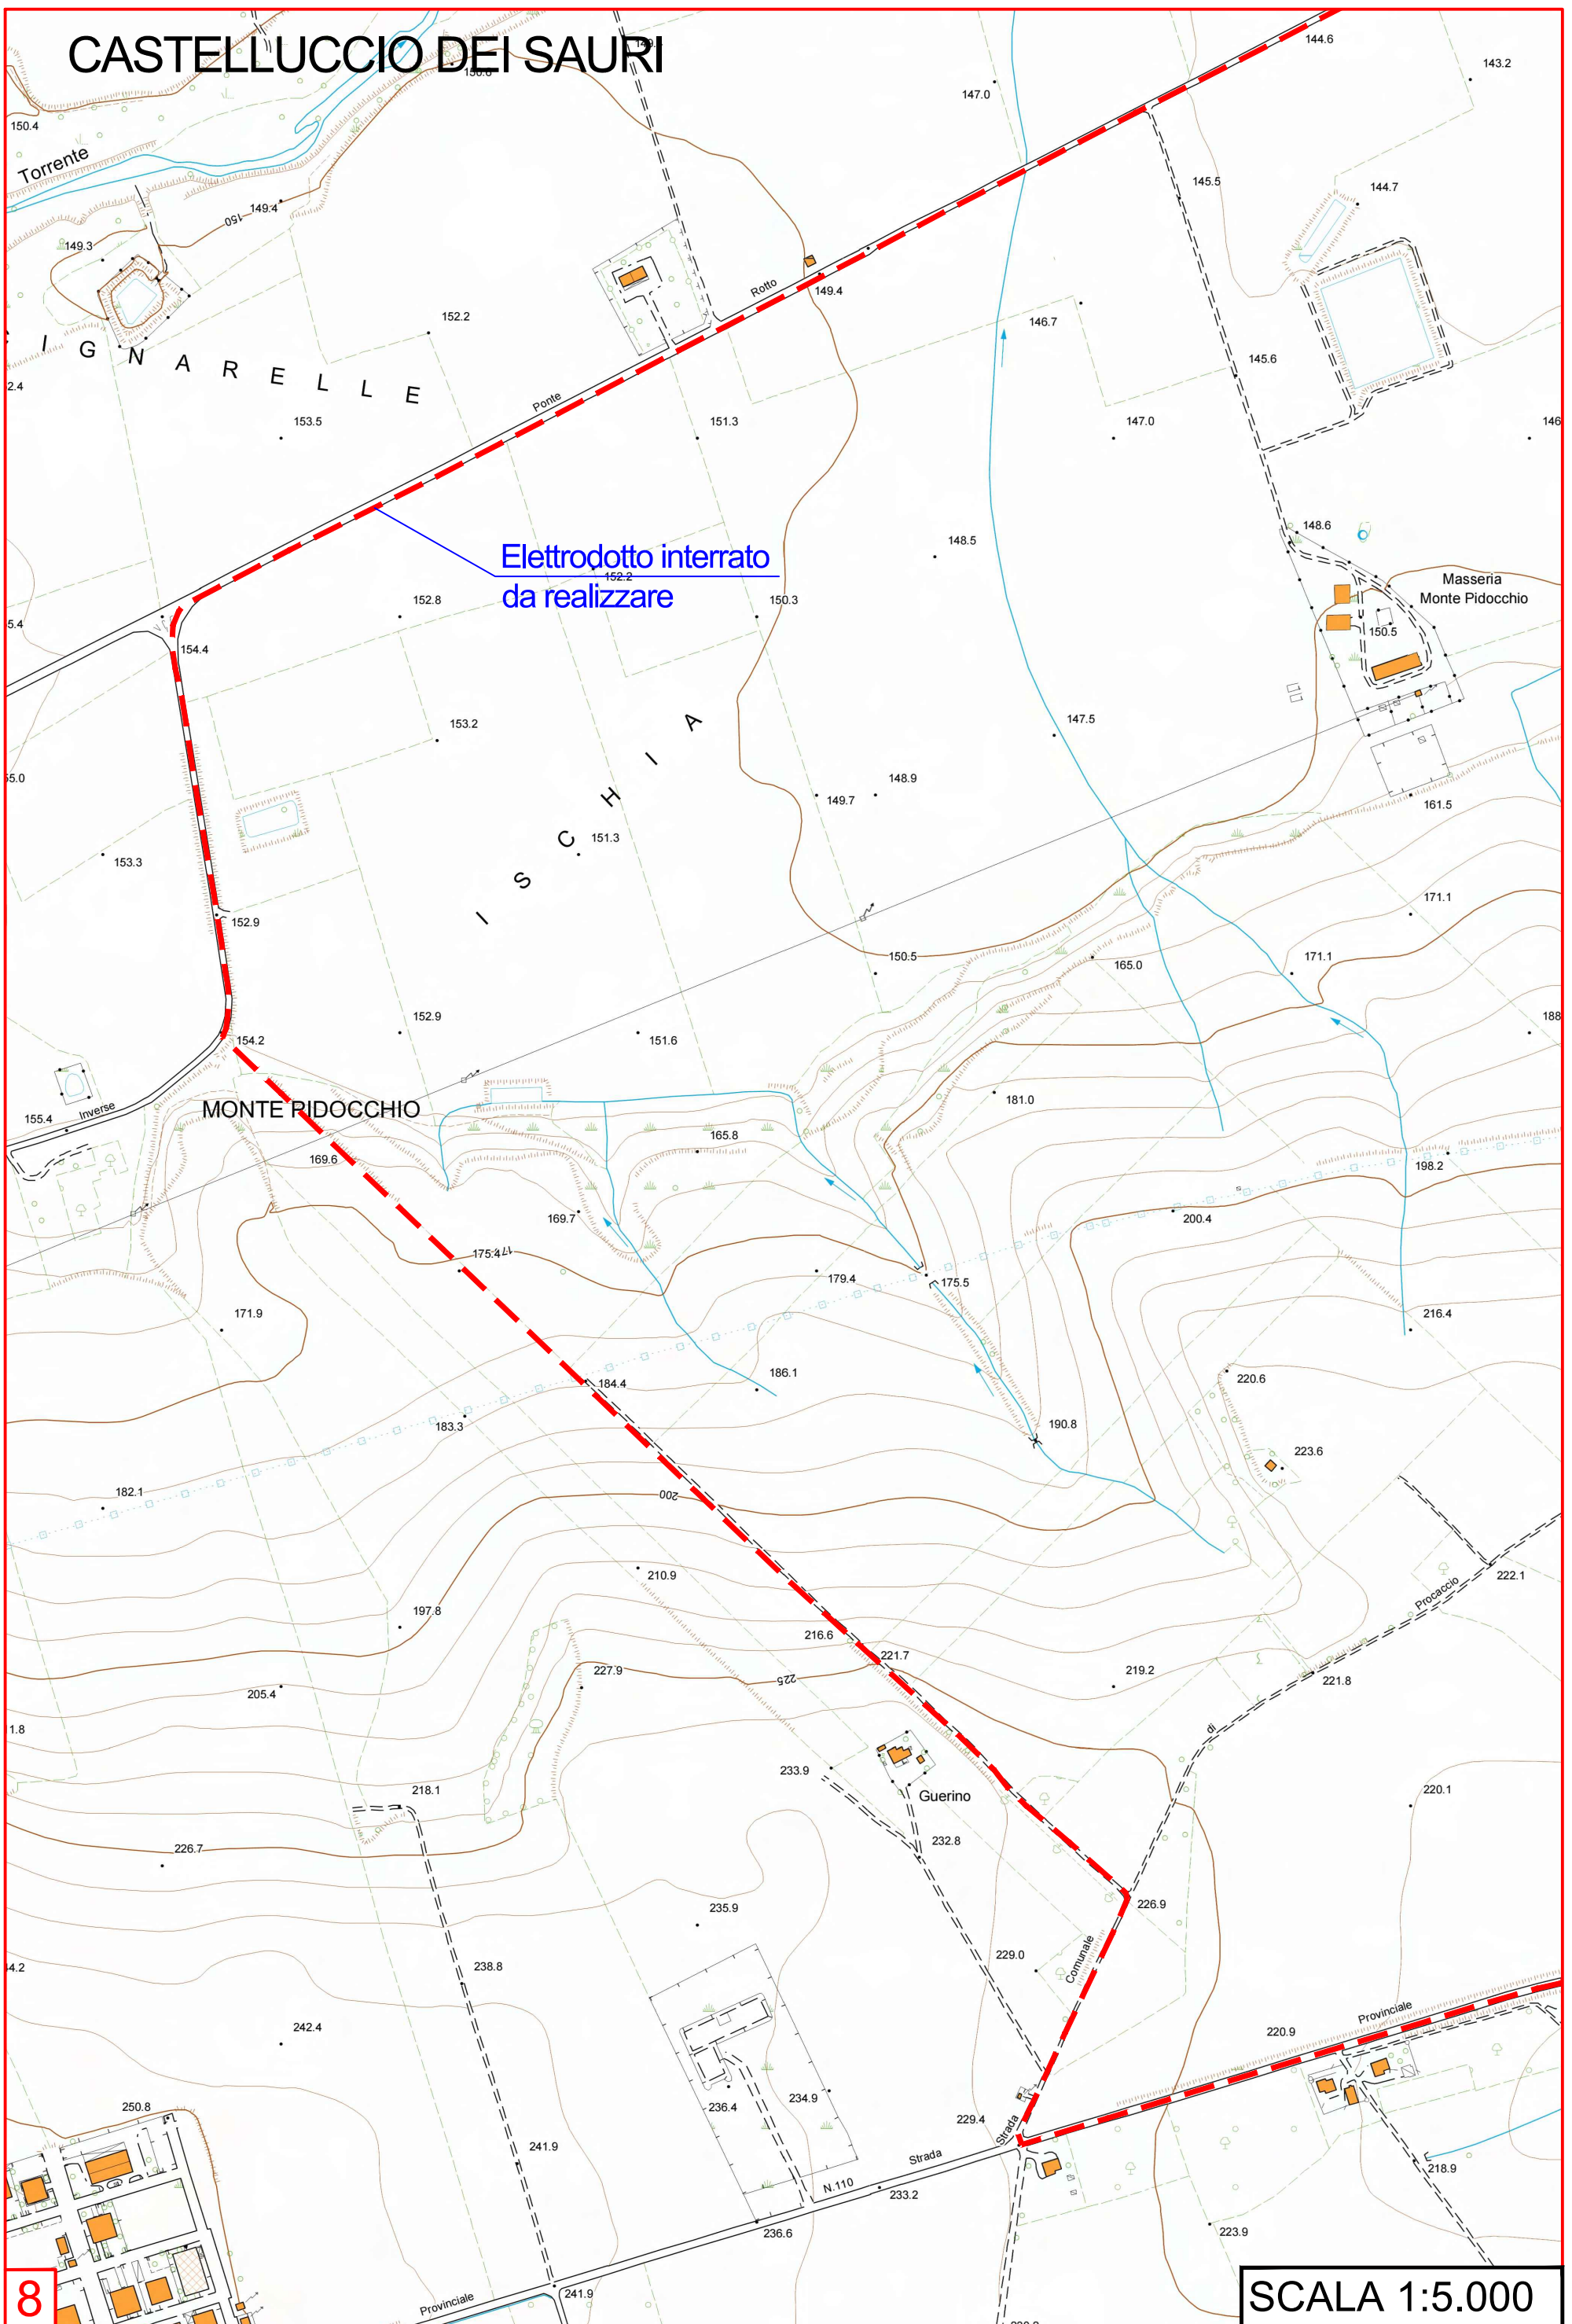

# CASTELLUCCIO DEI SAURI

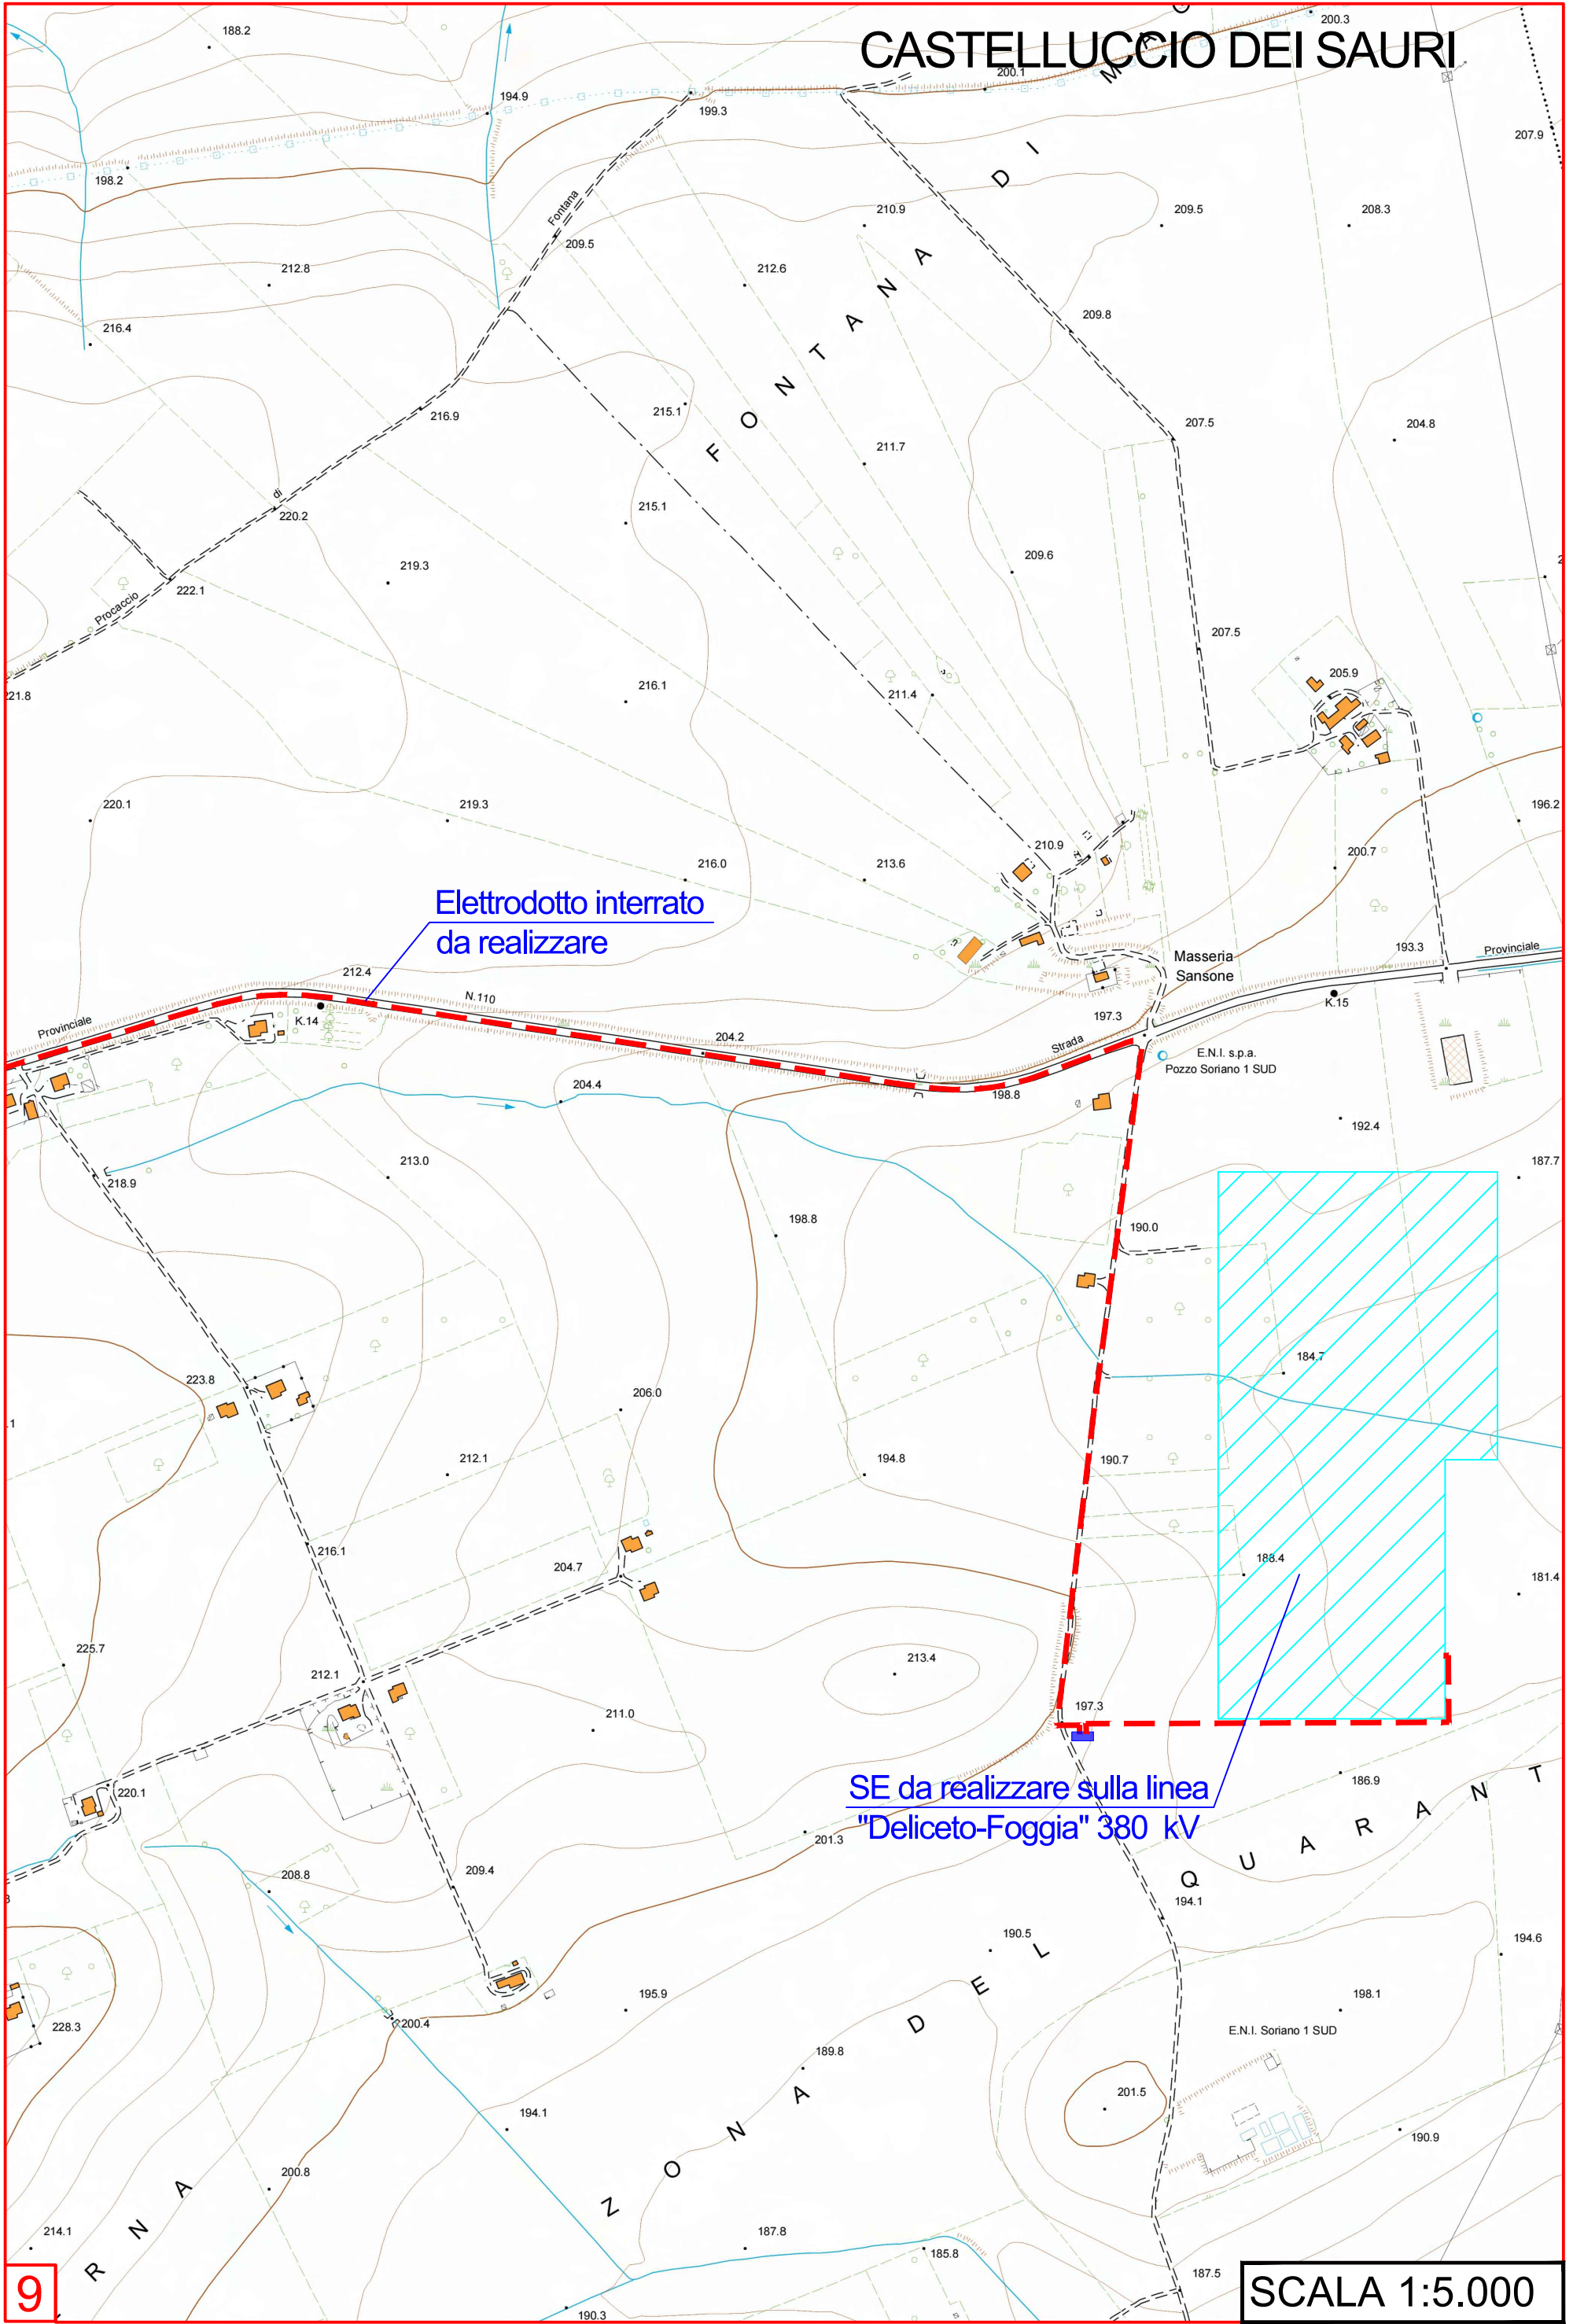

Elettrodotta interrato da realizzare

SE da realizzare sulla linea "Deliceto-Foggia" 380 kV

9

SCALA 1:5.000