


SIMBOLI E LEGENDA

- Limiti Comunali
- - - - - n. 8 Elettrodotti interrati AT 36 KV di connessione tra l'Impianto di produzione "La Rotonda" e la SE da realizzare sulla linea "Deliceto-Foggia" 380 KV

REV.	DESCRIZIONE	DEGN.	CONTROL.	APPROV.	DATA
0				CP	LC
					05/2023

		Montana SpA Via Carlo Farini, 6 29143 Mirafiori (Modena)	Tel. +39 02 54118173 Fax +39 02 54129890 www.montanaitalia.com	PMA 1044270156 Cap. Soc. € 60000000
Committente		SOLAR INVEST 2 S.R.L. VIA REINELLA SNC - 71017 TORREMMAGGIORE (FG)		
Progettisti		ING. LAURA CONTI iscritta all'Ordine degli Ingegneri della Provincia di Pavia al n. 1728		
Oggetto		IMPIANTO FOTOVOLTAICO POTENZA NOMINALE 29,84 MWp COMUNE DI TROIA (FG)		
Titolo		Opere di connessione Inquadramento generale su cartografia IGM		N. Tav. T25
Nr. Rif. 2748_5285_SG-SM_VIA_T25_Rev0_Inquadramento catastale opere di connessione				Scale: 1:25.000
È VIETATA LA RIPRODUZIONE DI QUESTO DOCUMENTO SENZA PREVENTIVA AUTORIZZAZIONE SCRITTA DELLA MONTANA SPA				


Troia F.18

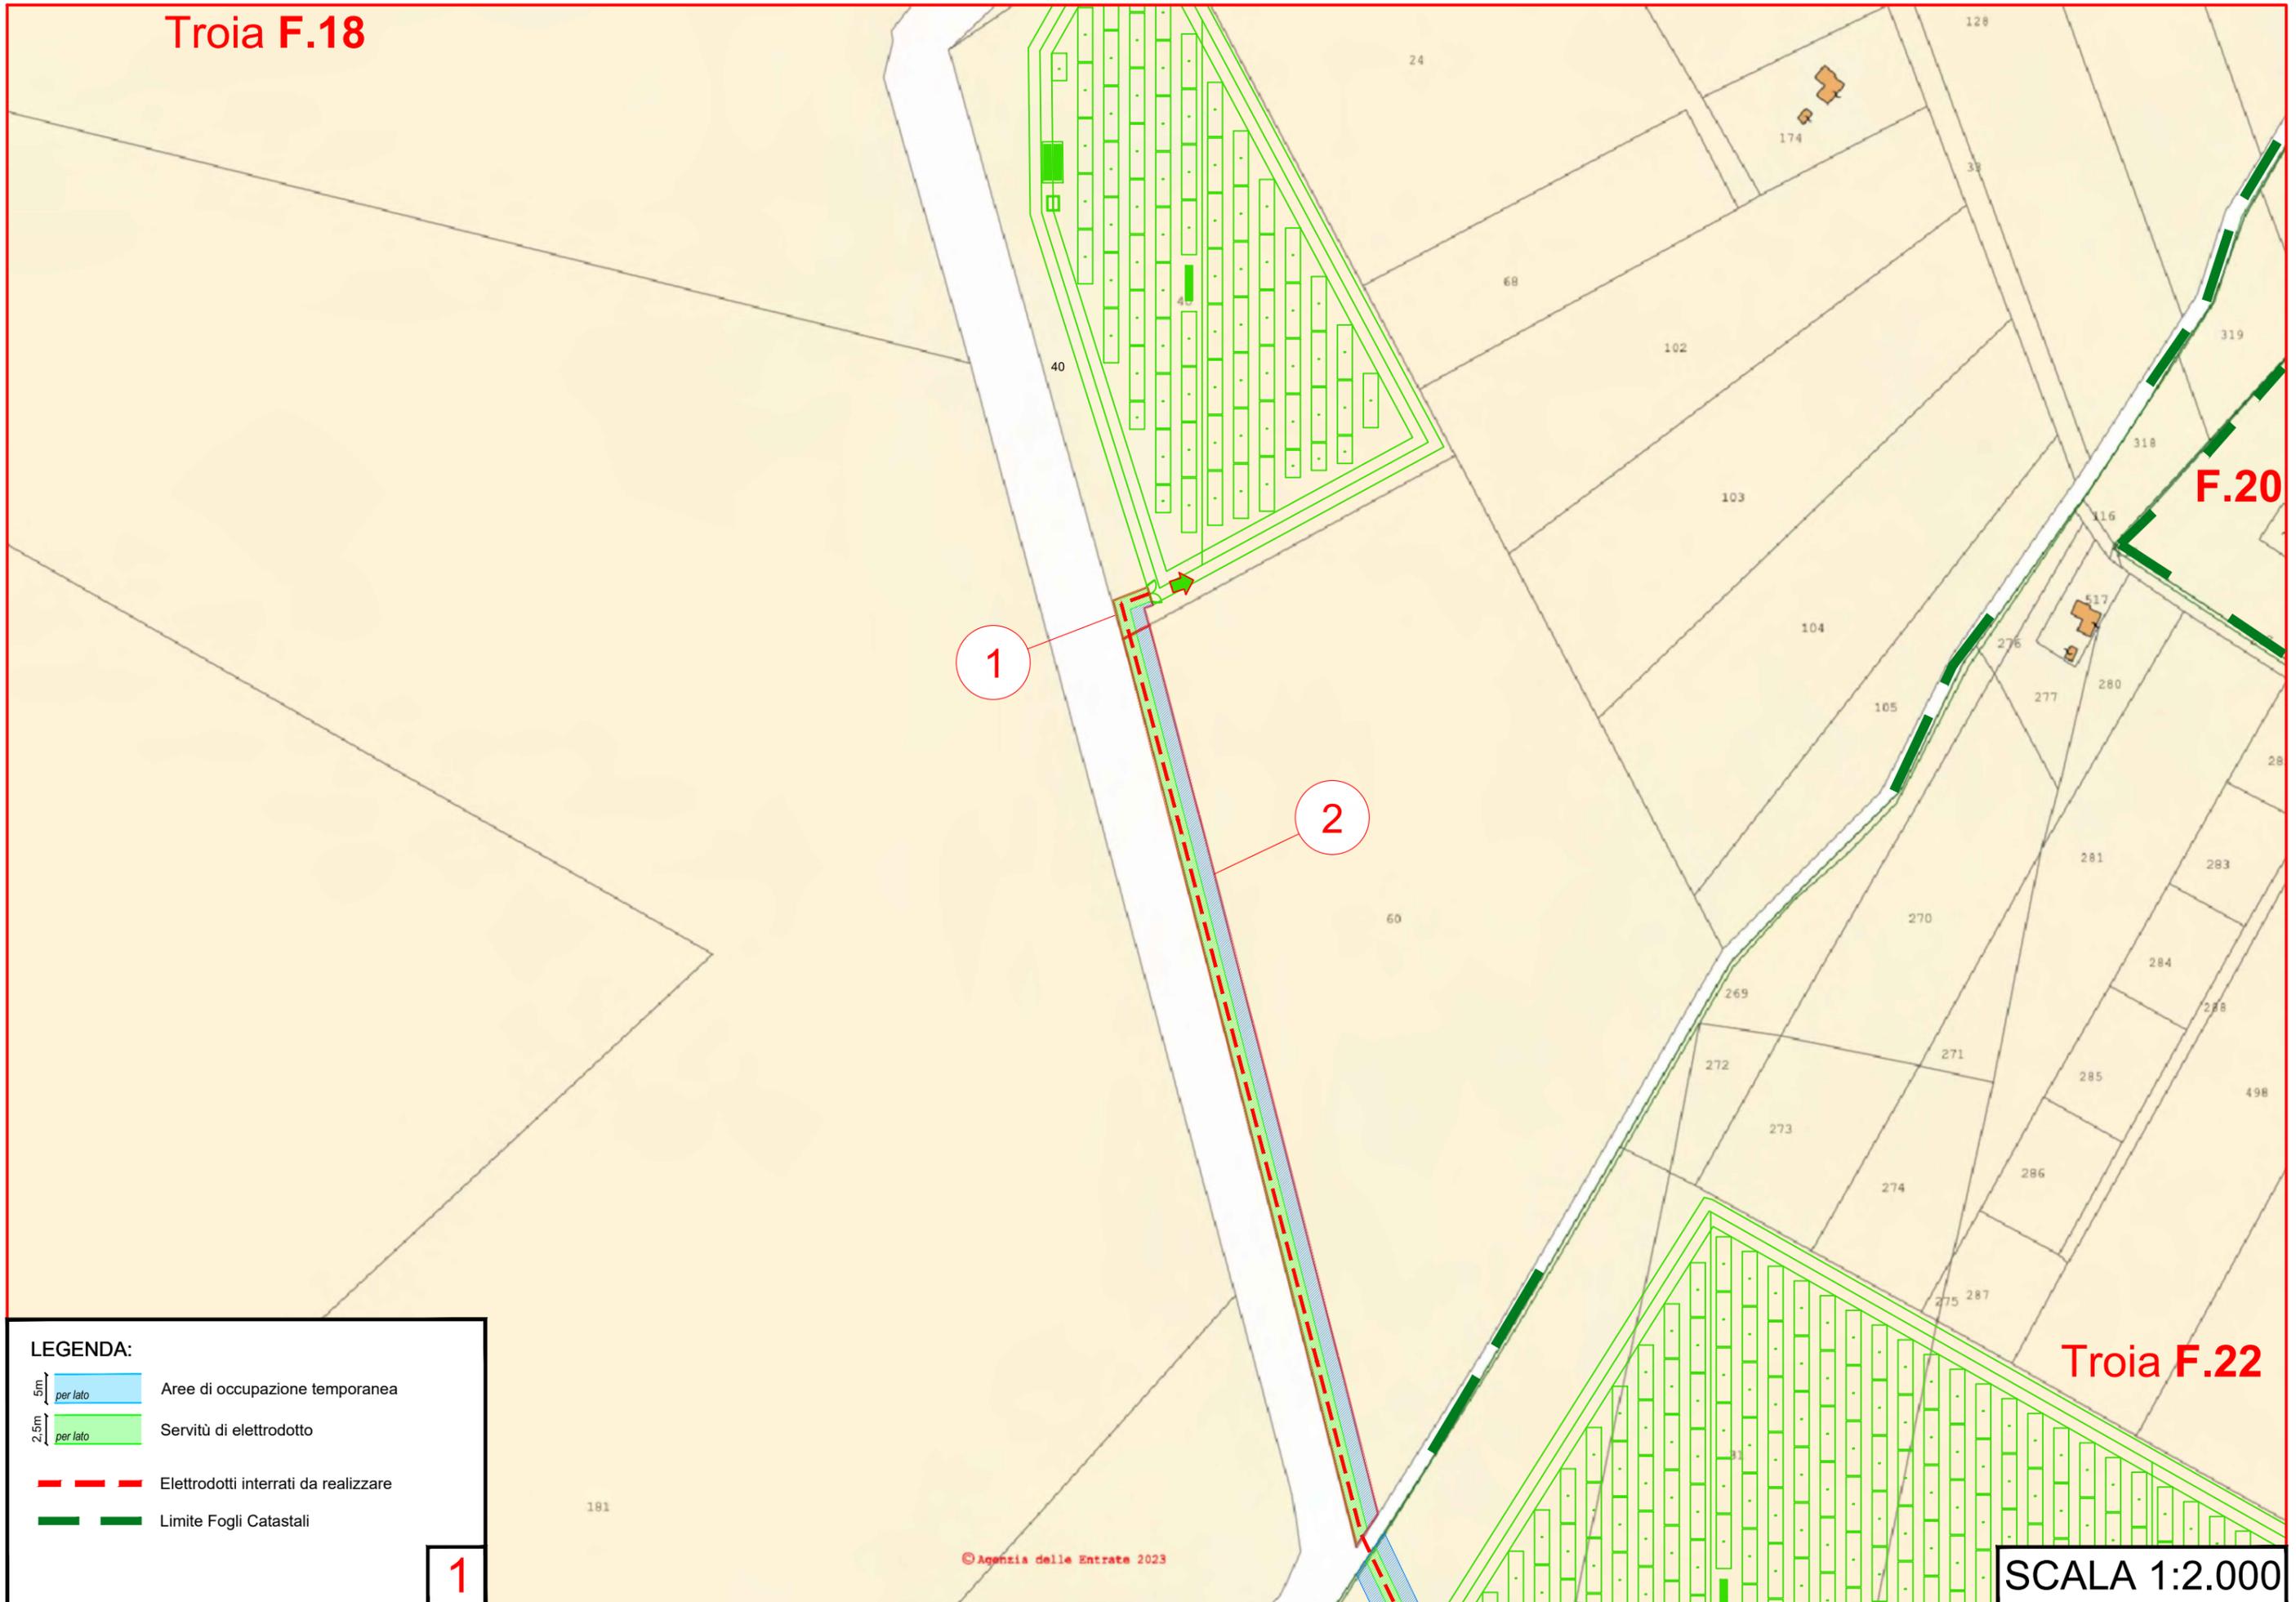

F.20

Troia F.22

LEGENDA:

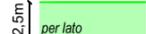-  Aree di occupazione temporanea
-  Servitù di elettrodotto
-  Elettrodotti interrati da realizzare
-  Limite Fogli Catastali

1


© Agenzia delle Entrate 2023

SCALA 1:2.000


Troia F.18

© Agenzia delle Entrate 2023

Troia F.22

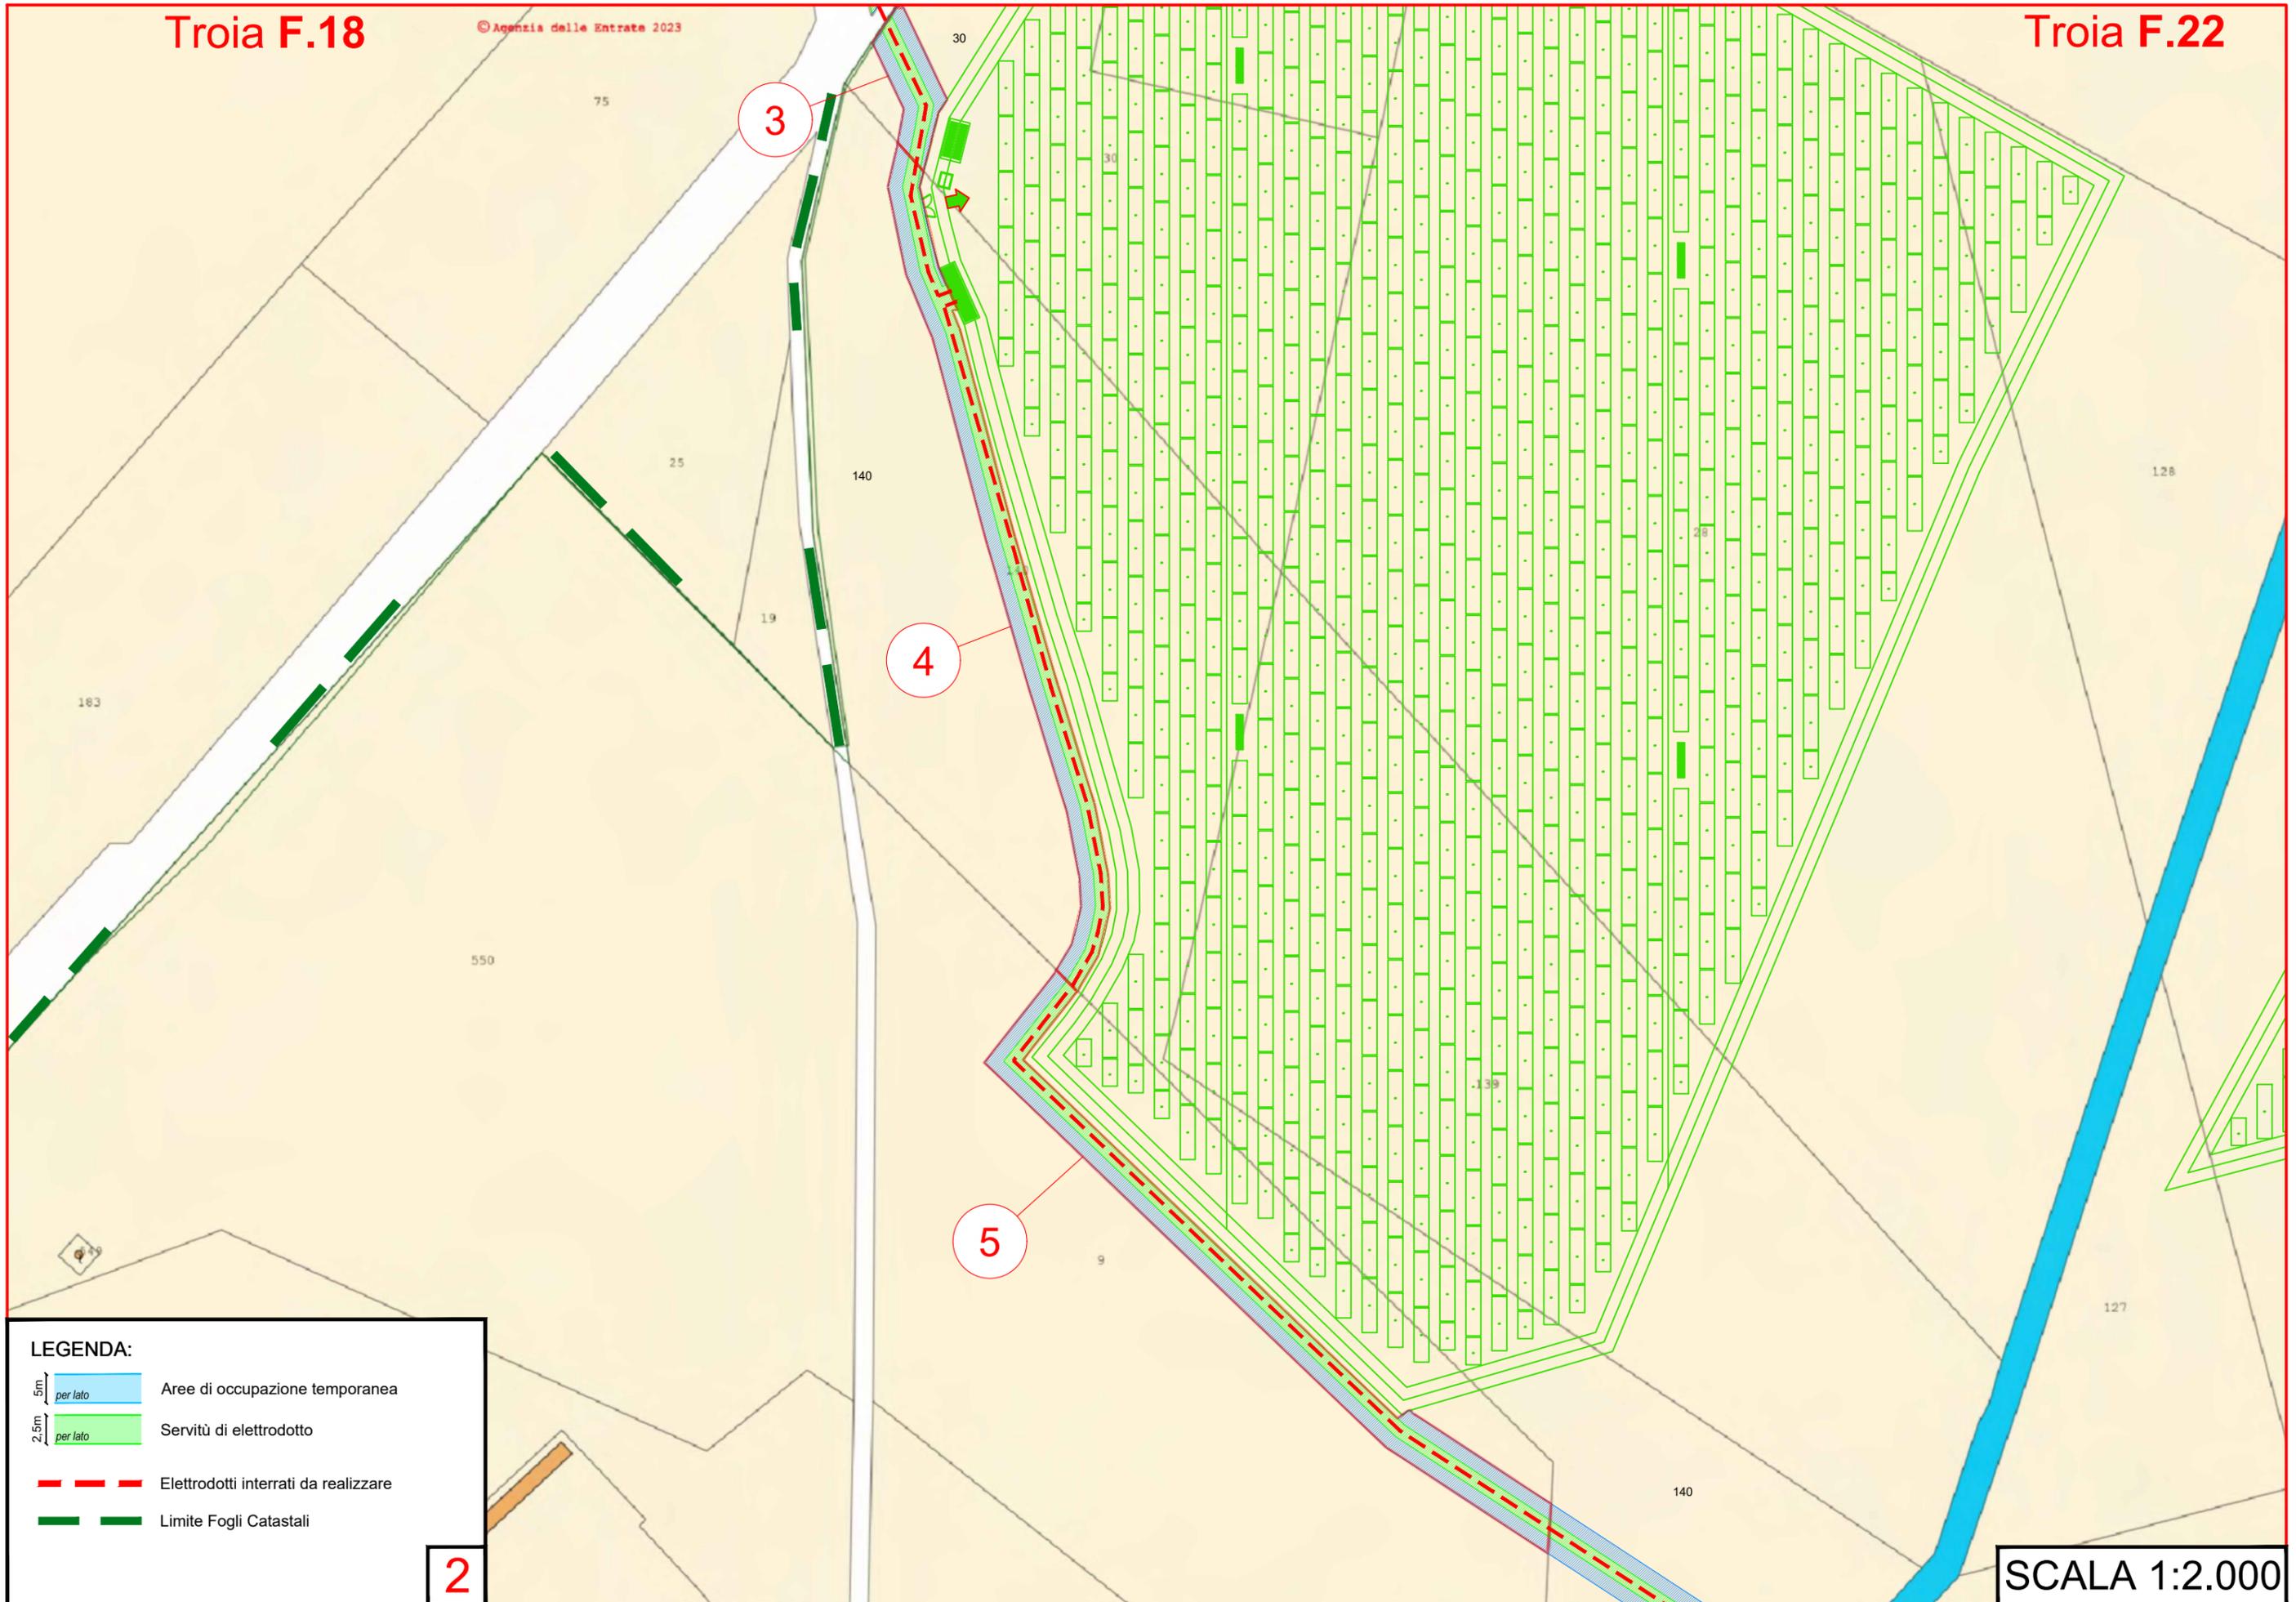


LEGENDA:

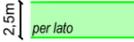
-  Aree di occupazione temporanea
-  Servitù di elettrodotto
-  Elettrodotti interrati da realizzare
-  Limite Fogli Catastali

2

SCALA 1:2.000

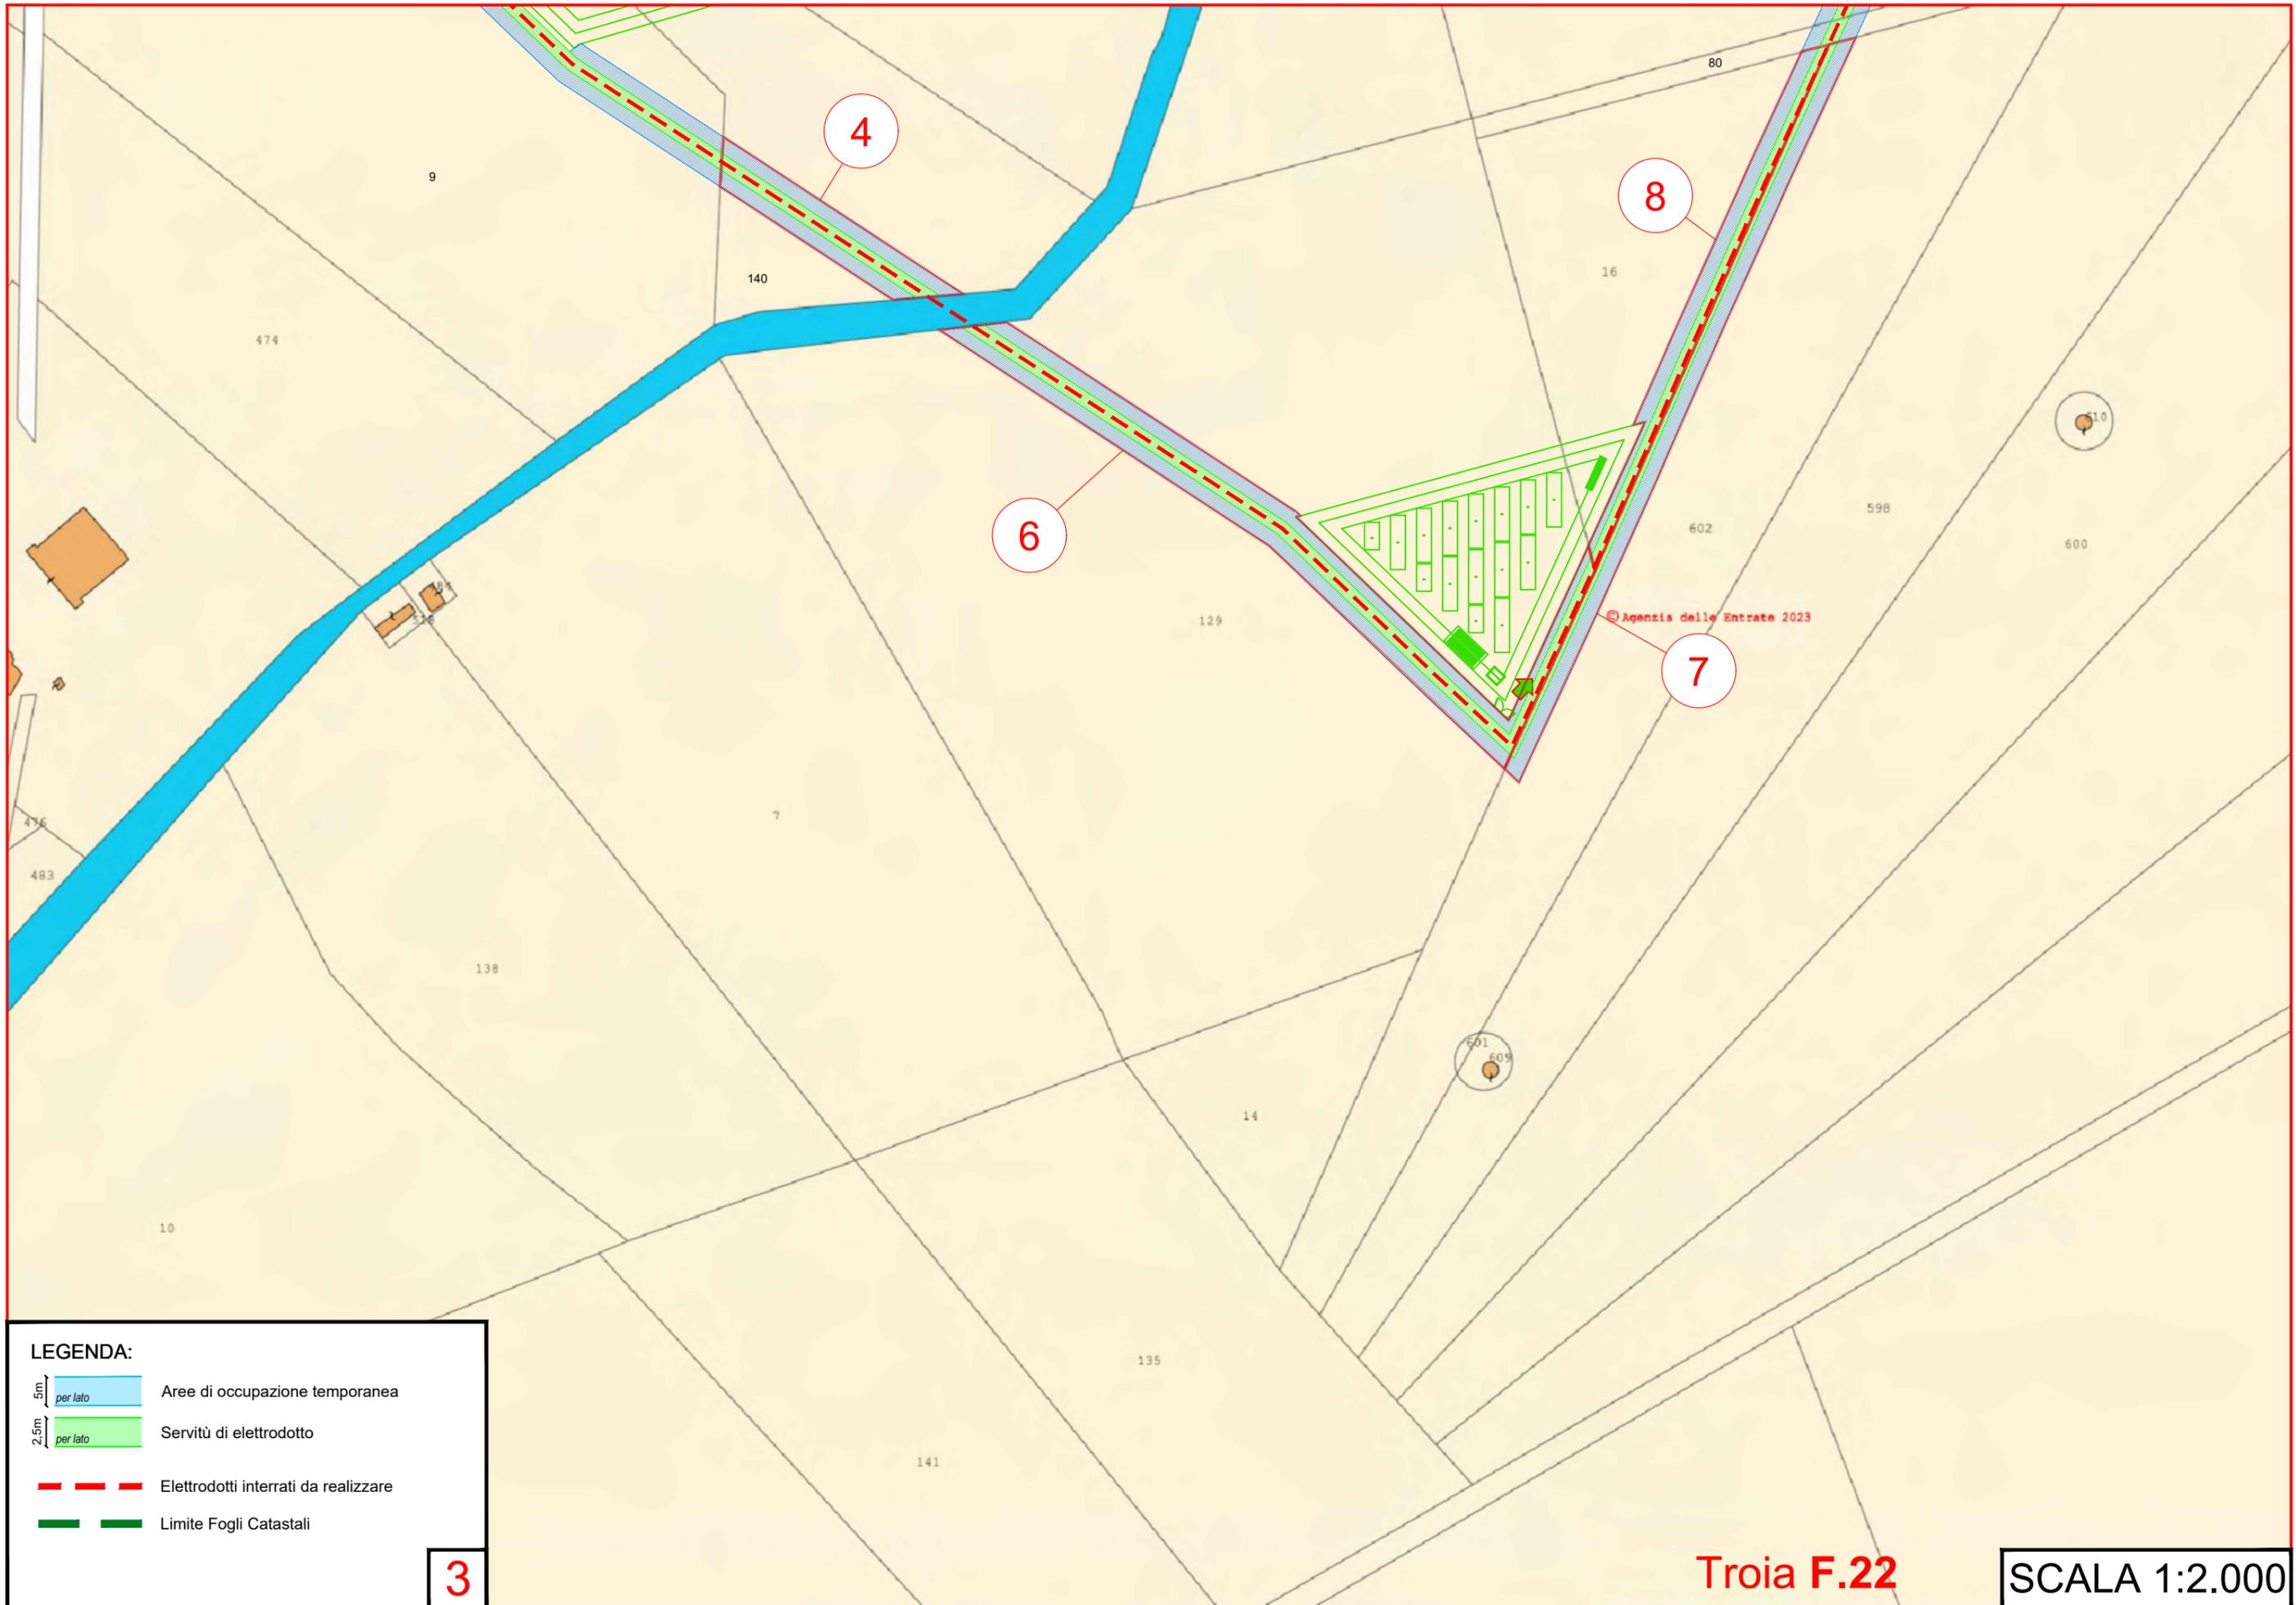


LEGENDA:

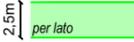-  Aree di occupazione temporanea
-  Servitù di elettrodotto
-  Elettrodotti interrati da realizzare
-  Limite Fogli Catastali


3

Troia F.22

SCALA 1:2.000

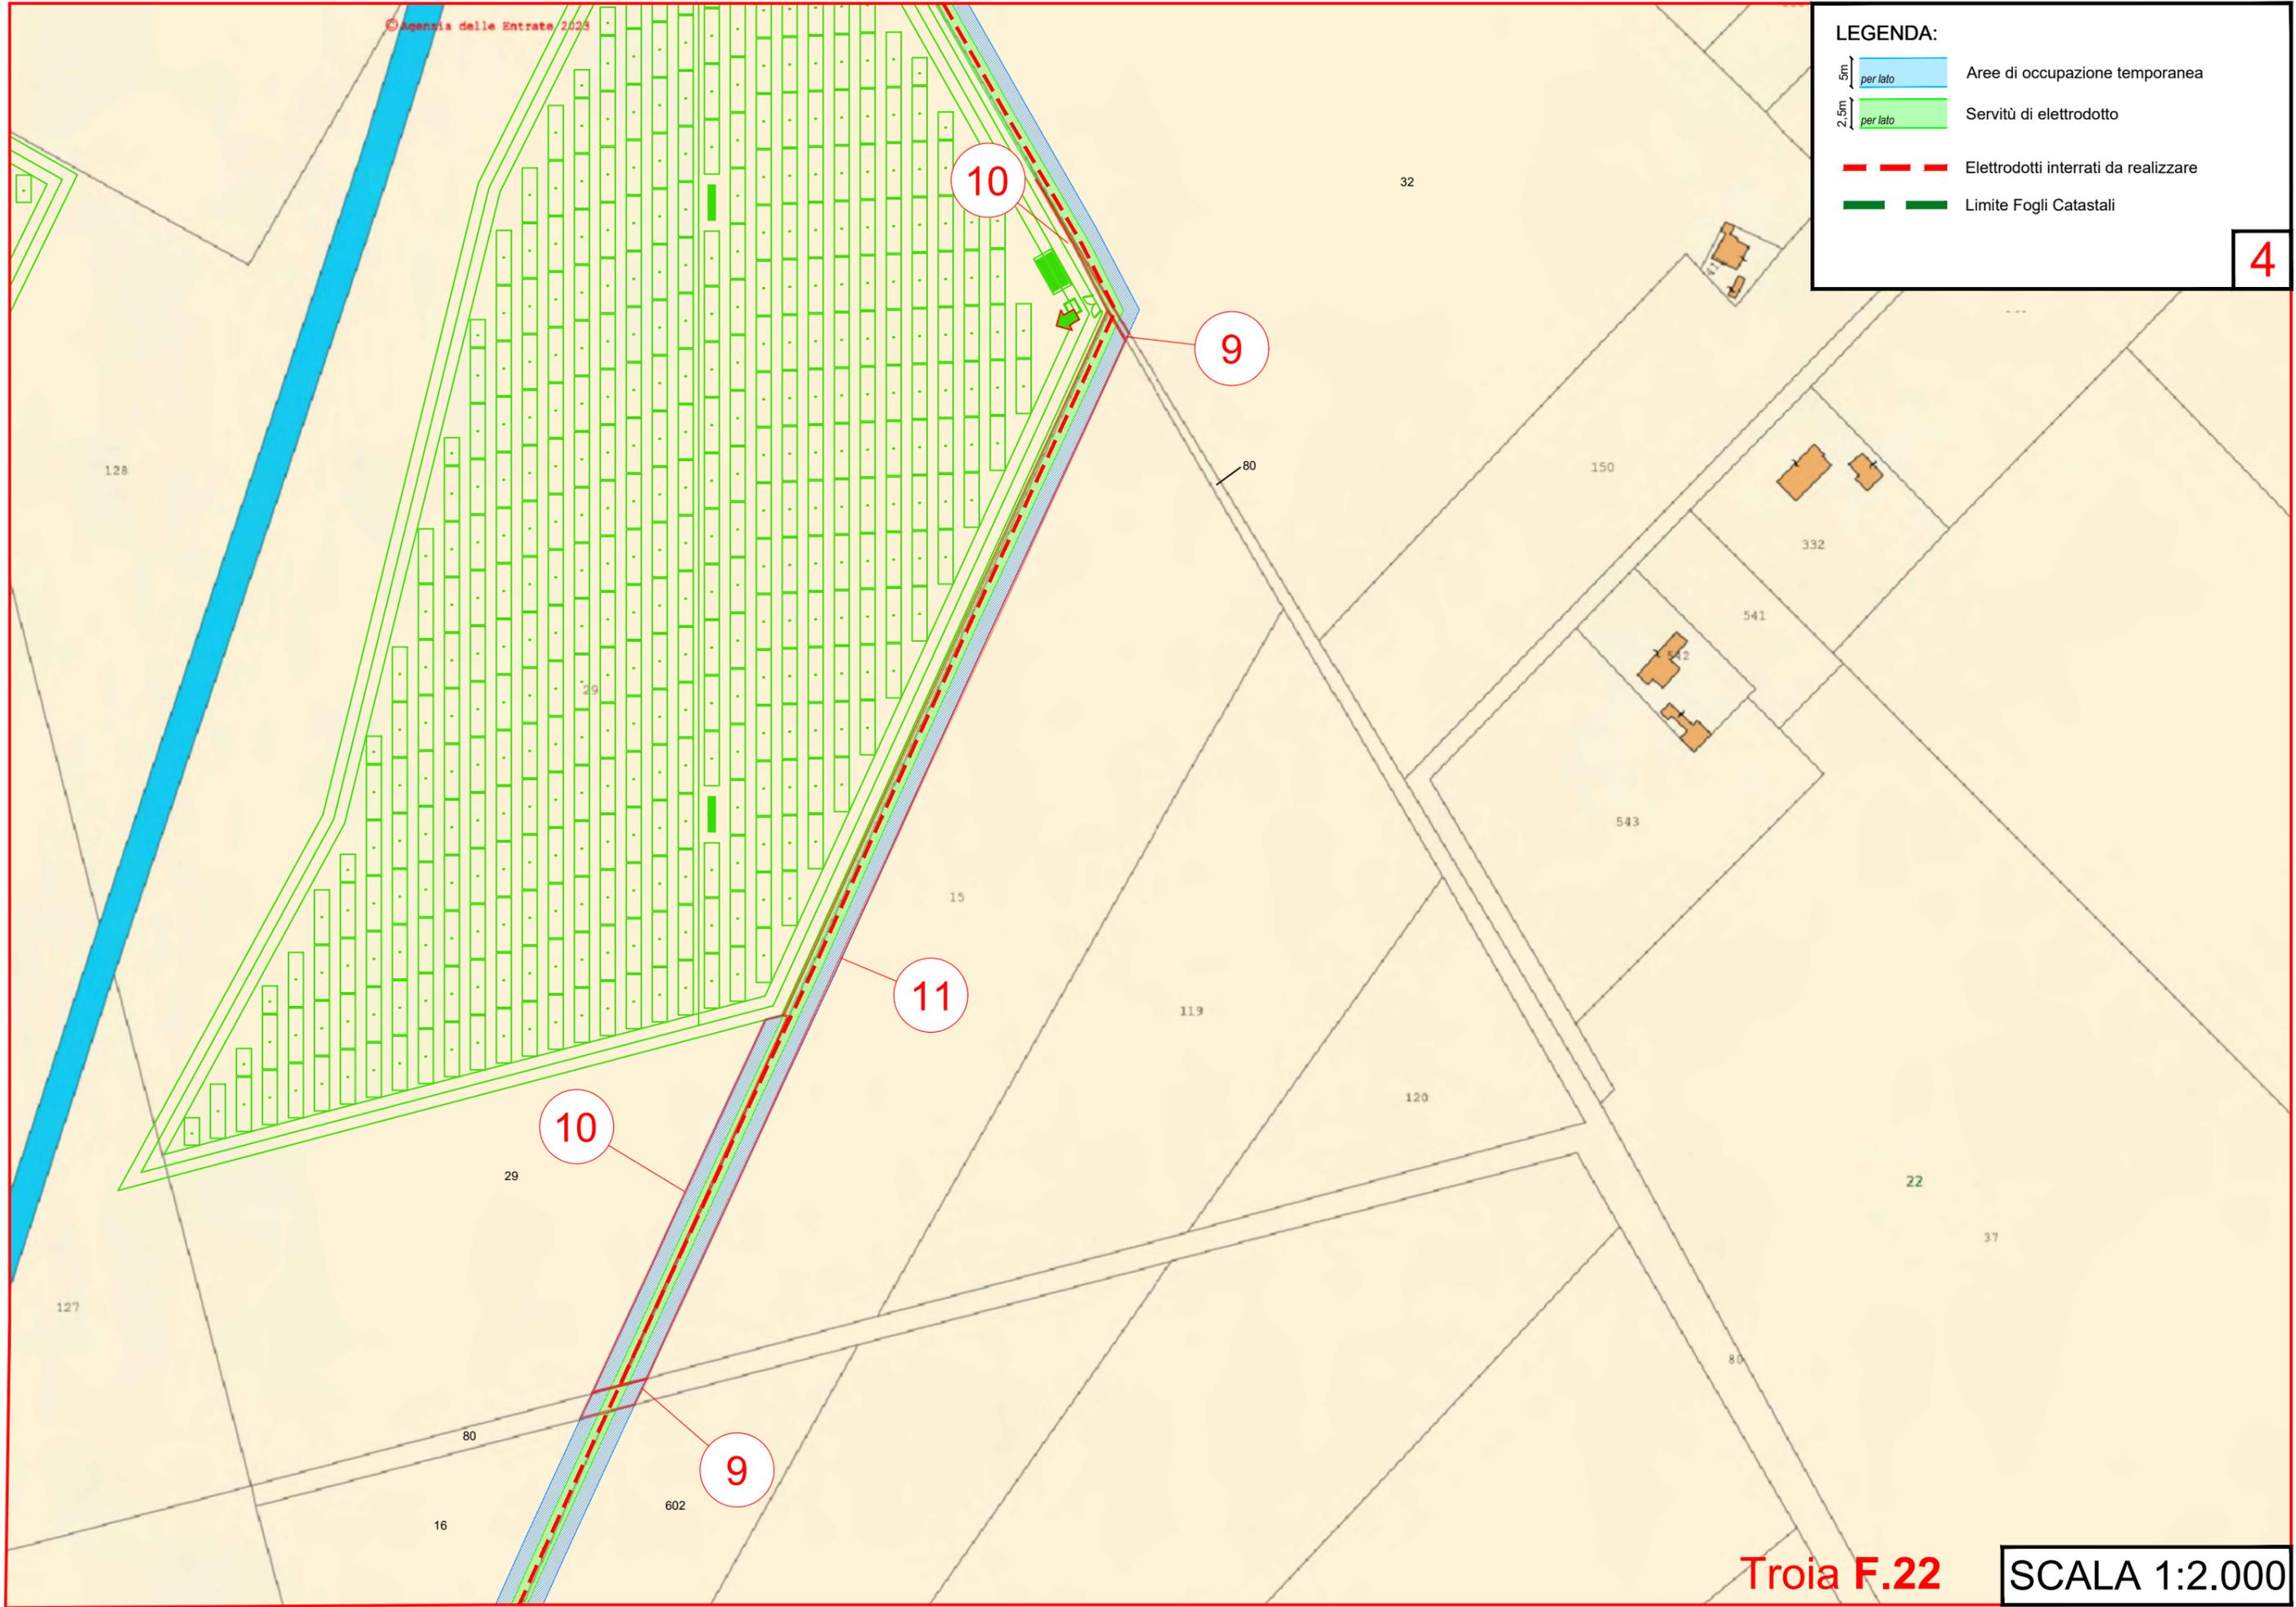

Agencia delle Entrate 2025

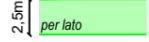- LEGENDA:**
-  Aree di occupazione temporanea
 -  Servitù di elettrodotto
 -  Elettrodotti interrati da realizzare
 -  Limite Fogli Catastali


4

Troia F.22

SCALA 1:2.000

Troia F.20

Troia F.22

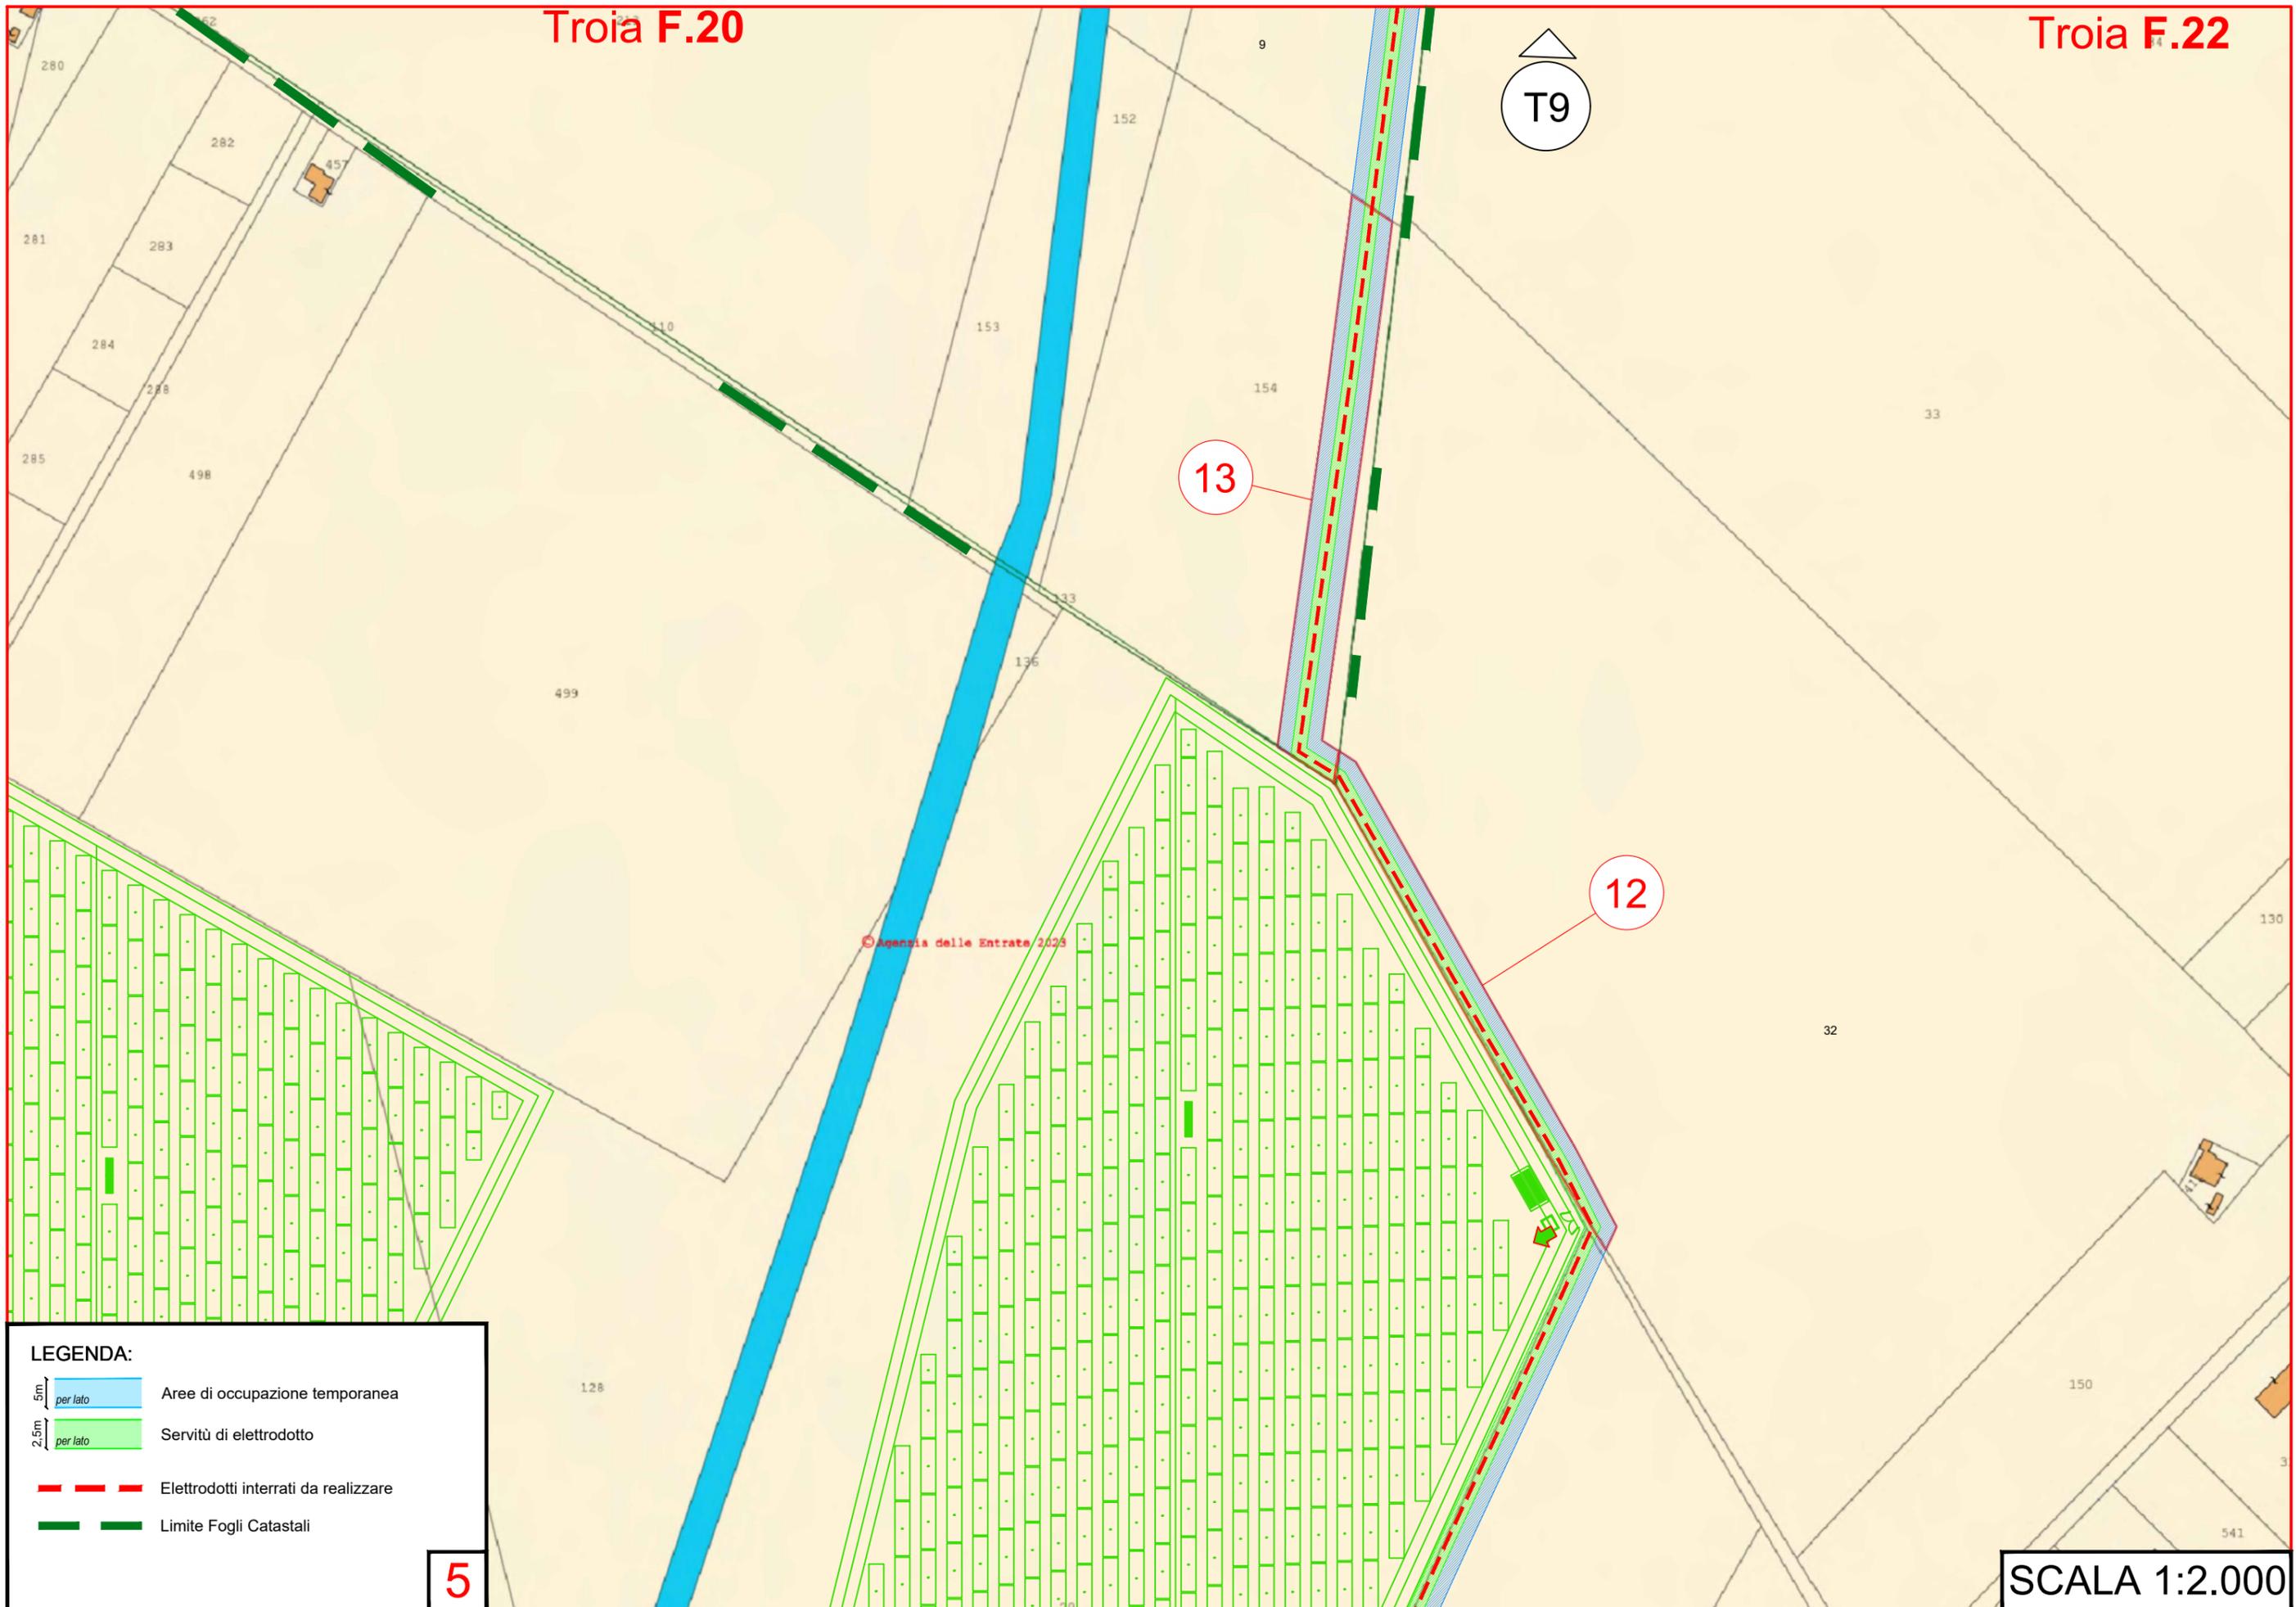

LEGENDA:

- Aree di occupazione temporanea
- Servitù di elettrodotto
- Elettrodotti interrati da realizzare
- Limite Fogli Catastali

5

SCALA 1:2.000

Troia F.19



LEGENDA:

- Aree di occupazione temporanea
- Servitù di elettrodotto
- Elettrodotti interrati da realizzare
- Limite Fogli Catastali

6


Troia F.20

Troia F.22
SCALA 1:2.000

Troia F.20

20

LEGENDA:

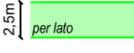-  Aree di occupazione temporanea
-  Servitù di elettrodotto
-  Elettrodotti interrati da realizzare
-  Limite Fogli Catastali

7

Troia F.22 **SCALA 1:2.000**

Troia F.19

Troia F.20

Troia F.18

21

22

23


24

T9


Troia F.22


SCALA 1:2.000

LEGENDA:

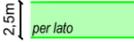
-  Aree di occupazione temporanea
-  Servitù di elettrodotto
-  Elettrodotti interrati da realizzare
-  Limite Fogli Catastali

8

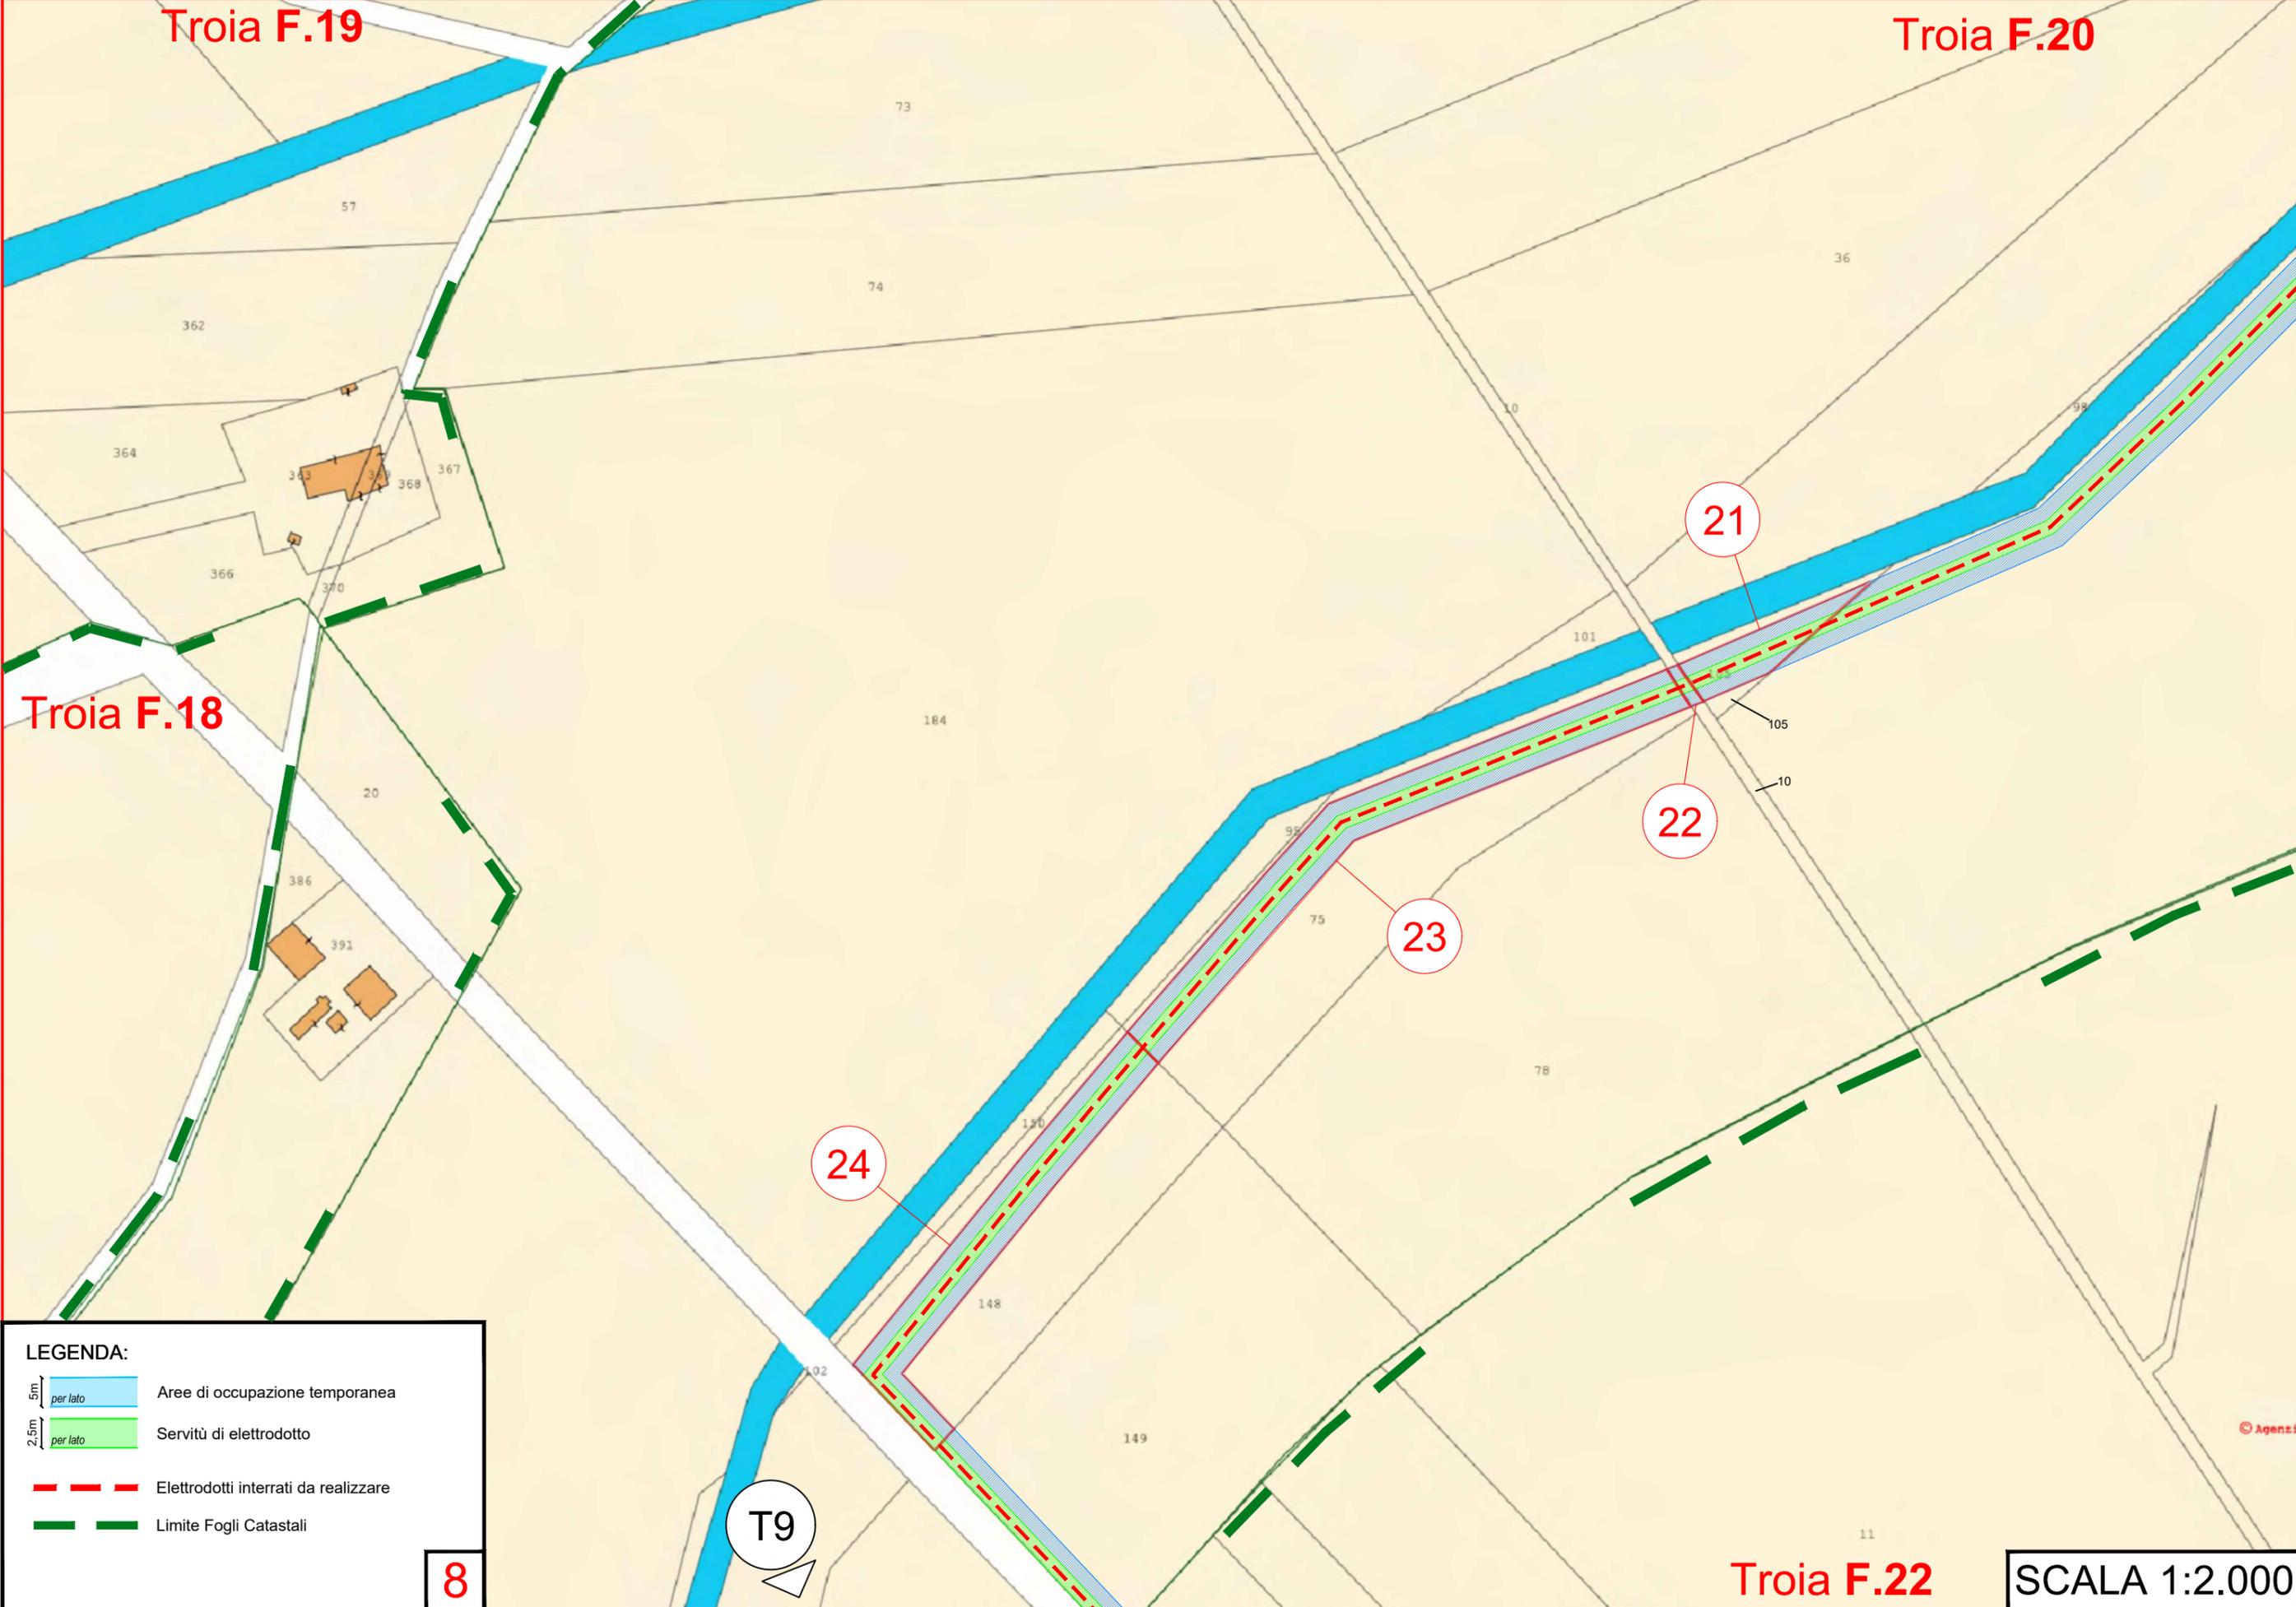


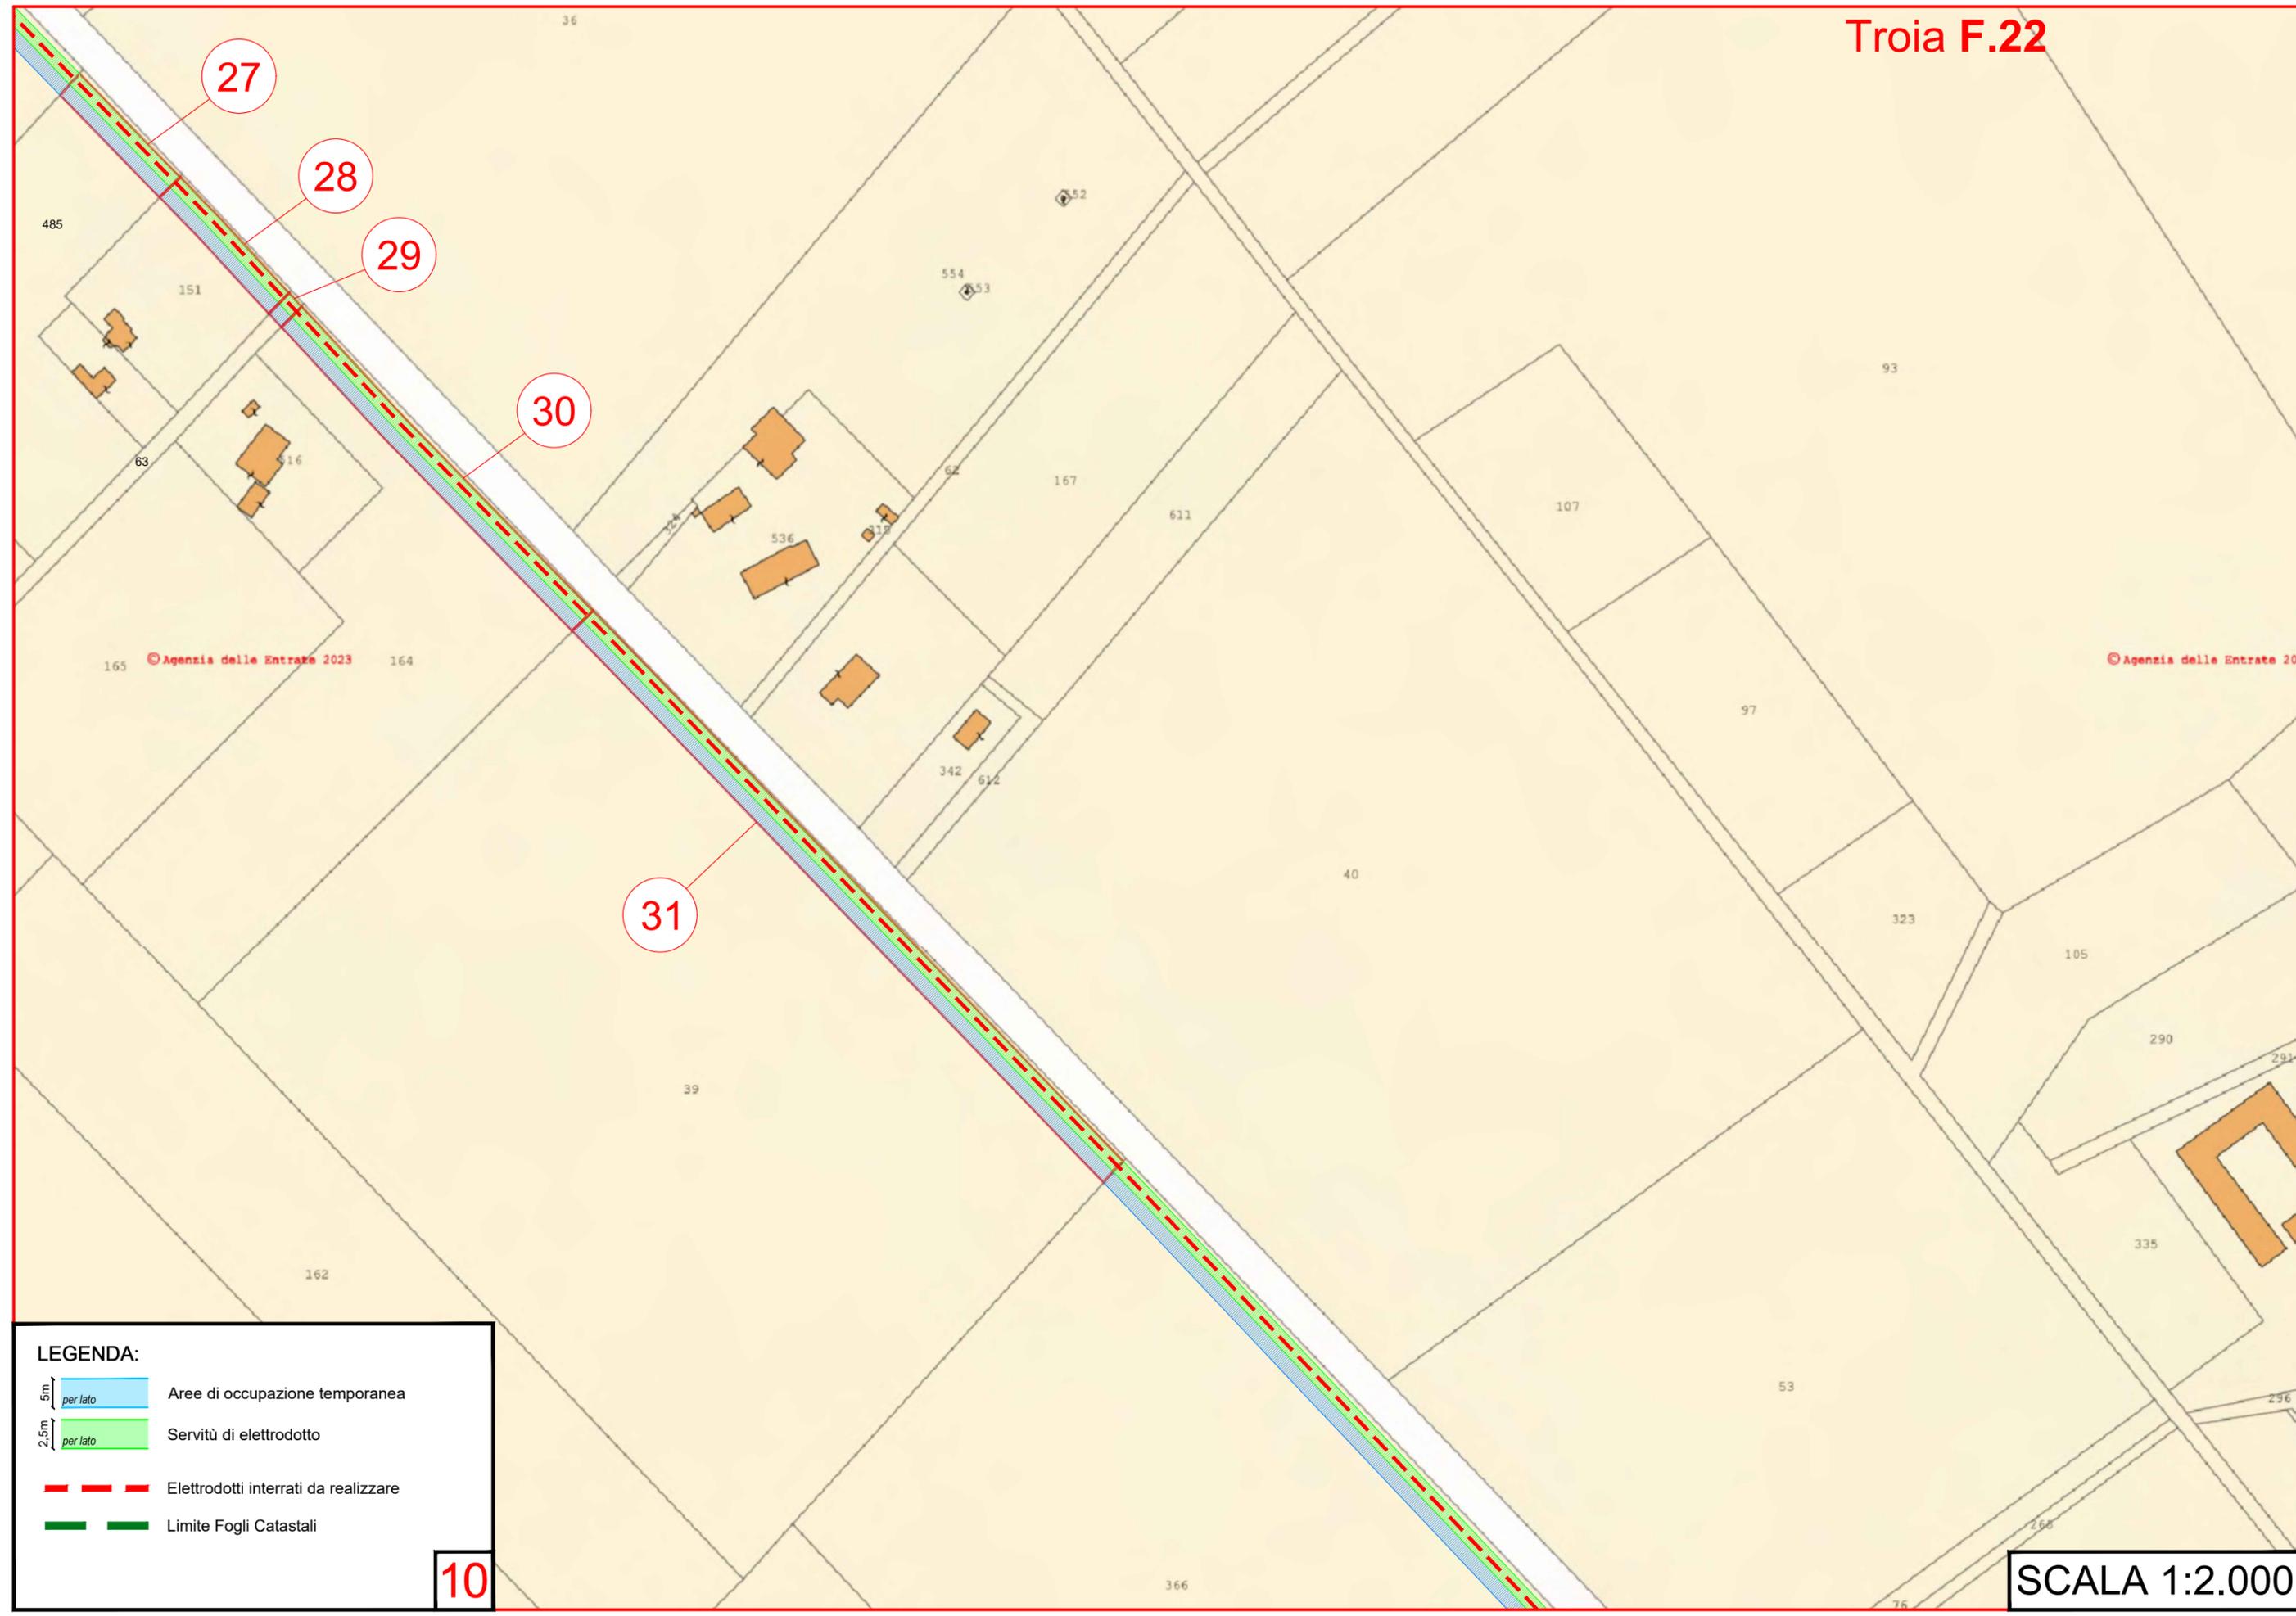



LEGENDA:

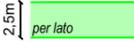
-  Aree di occupazione temporanea
-  Servitù di elettrodotto
-  Elettrodotti interrati da realizzare
-  Limite Fogli Catastali

10

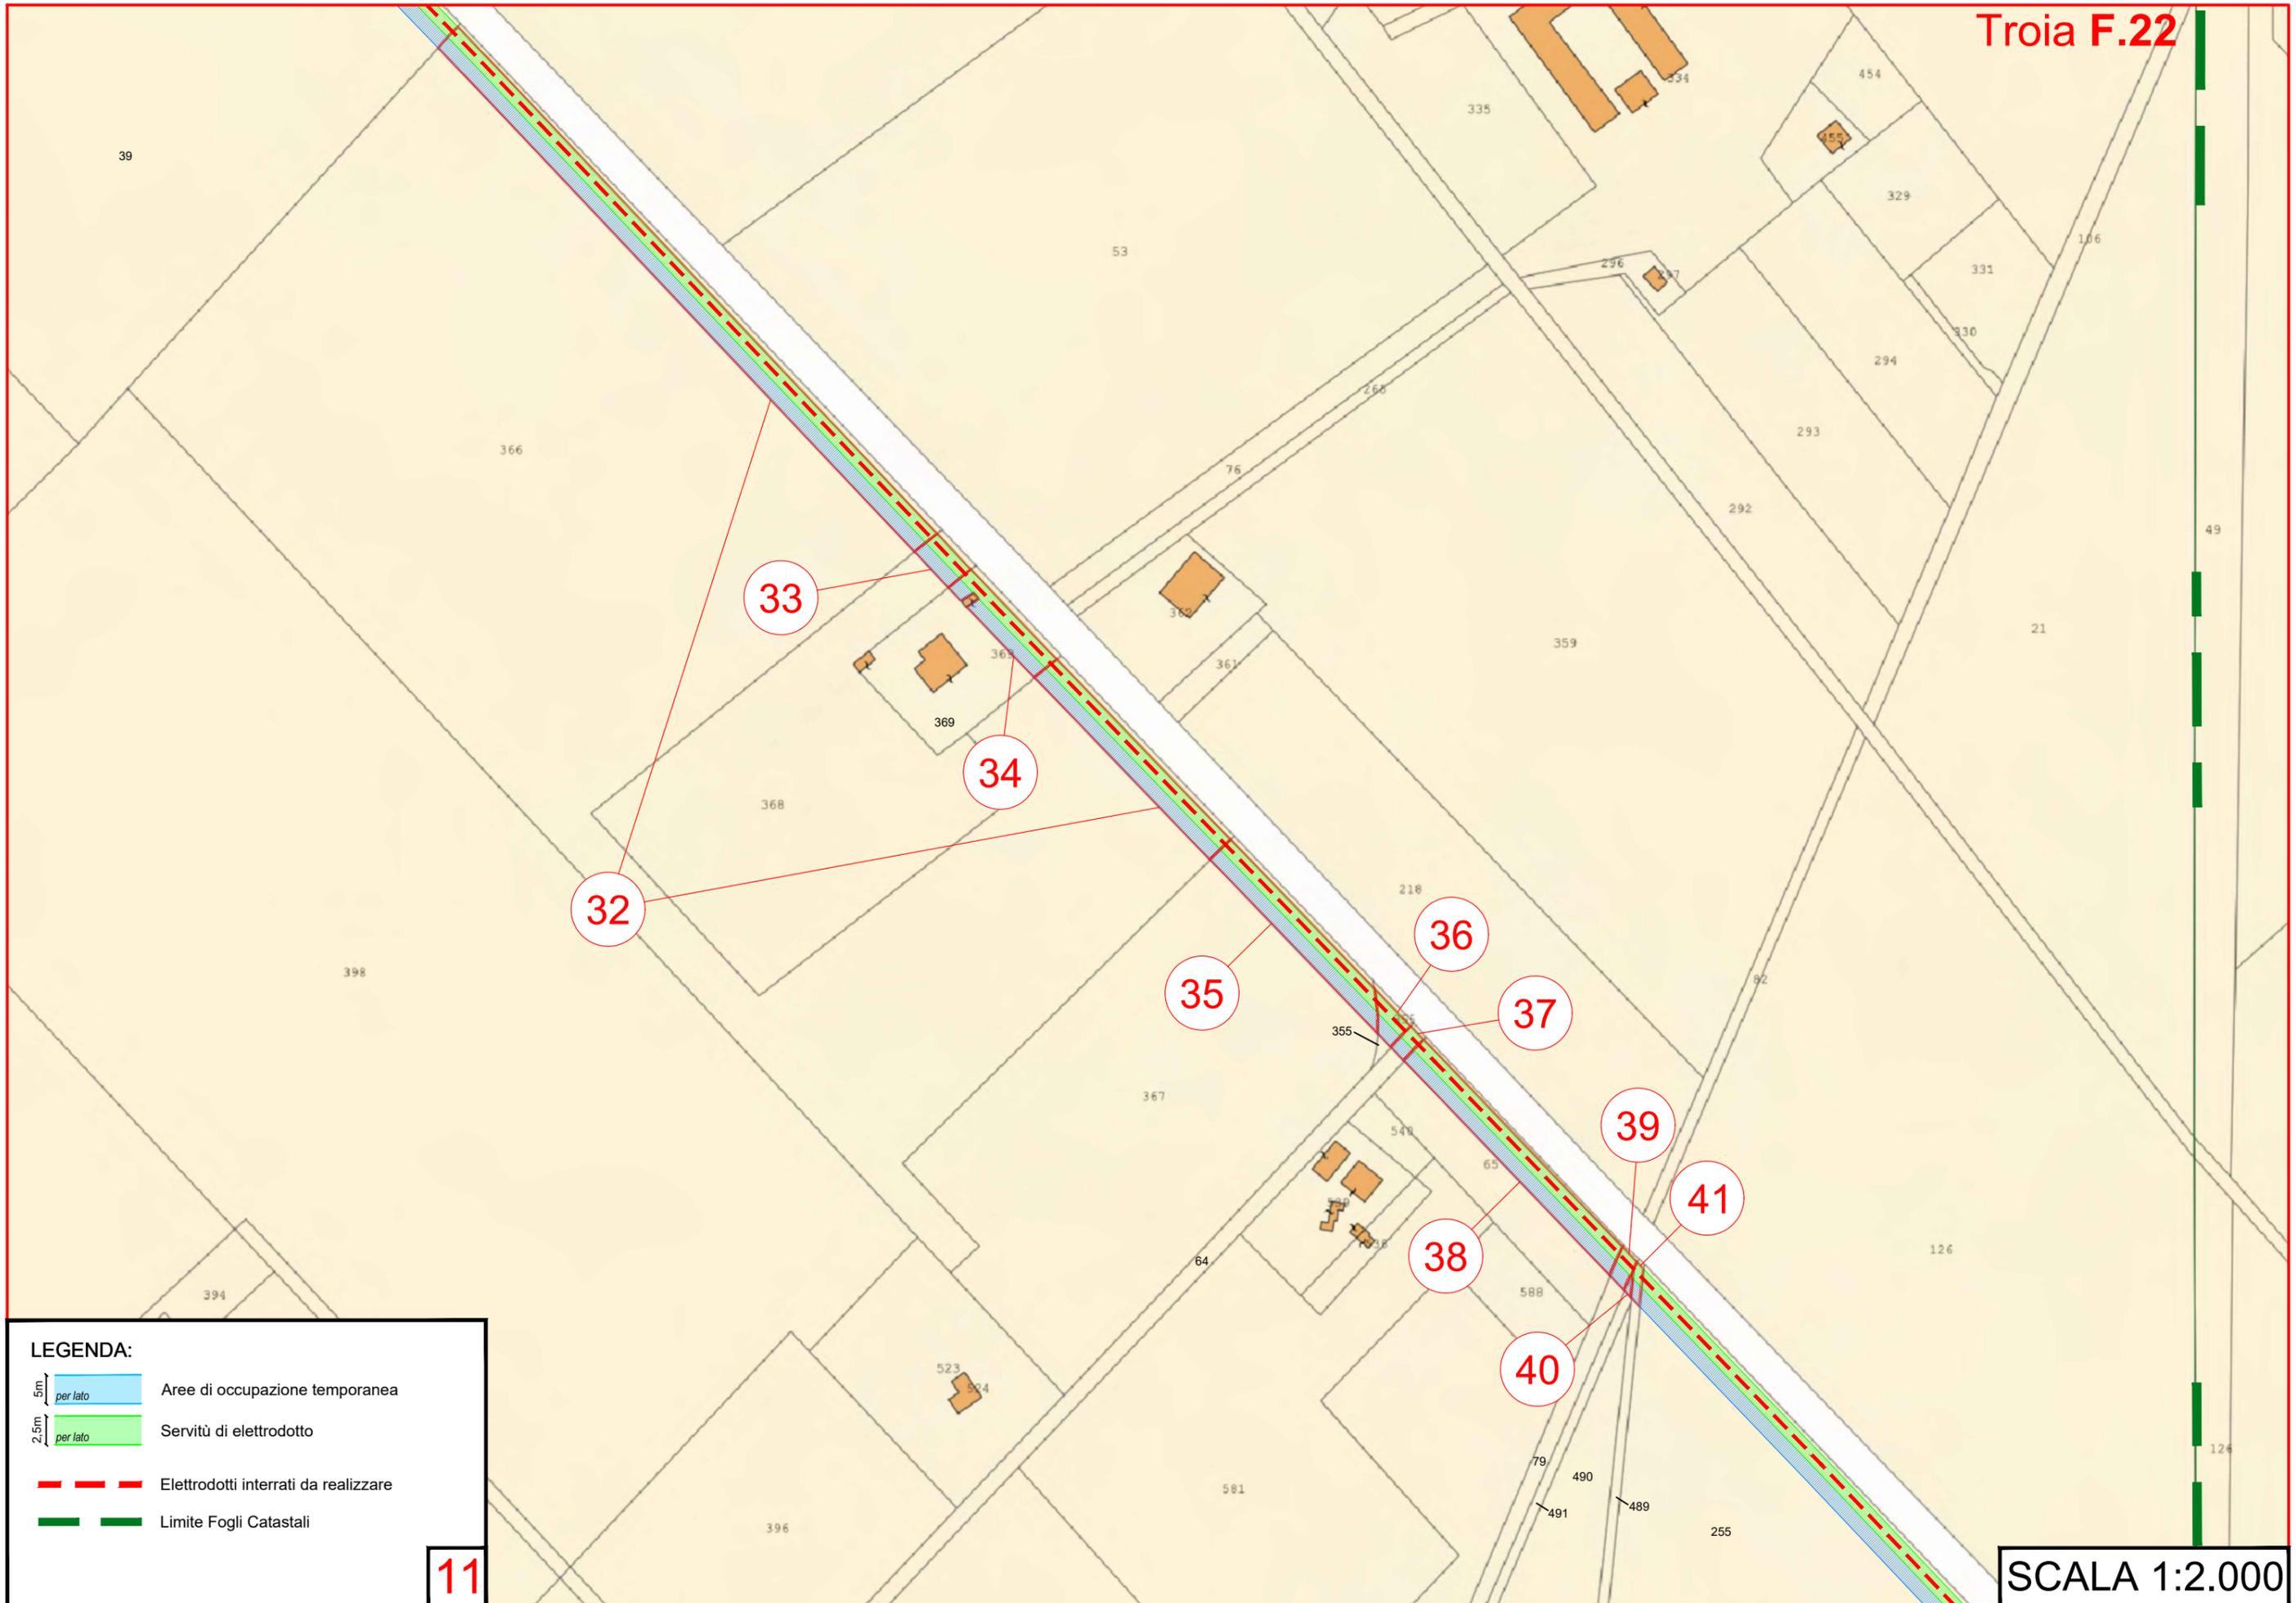


LEGENDA:

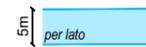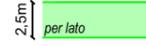-  Aree di occupazione temporanea
-  Servitù di elettrodotto
-  Elettrodotti interrati da realizzare
-  Limite Fogli Catastali

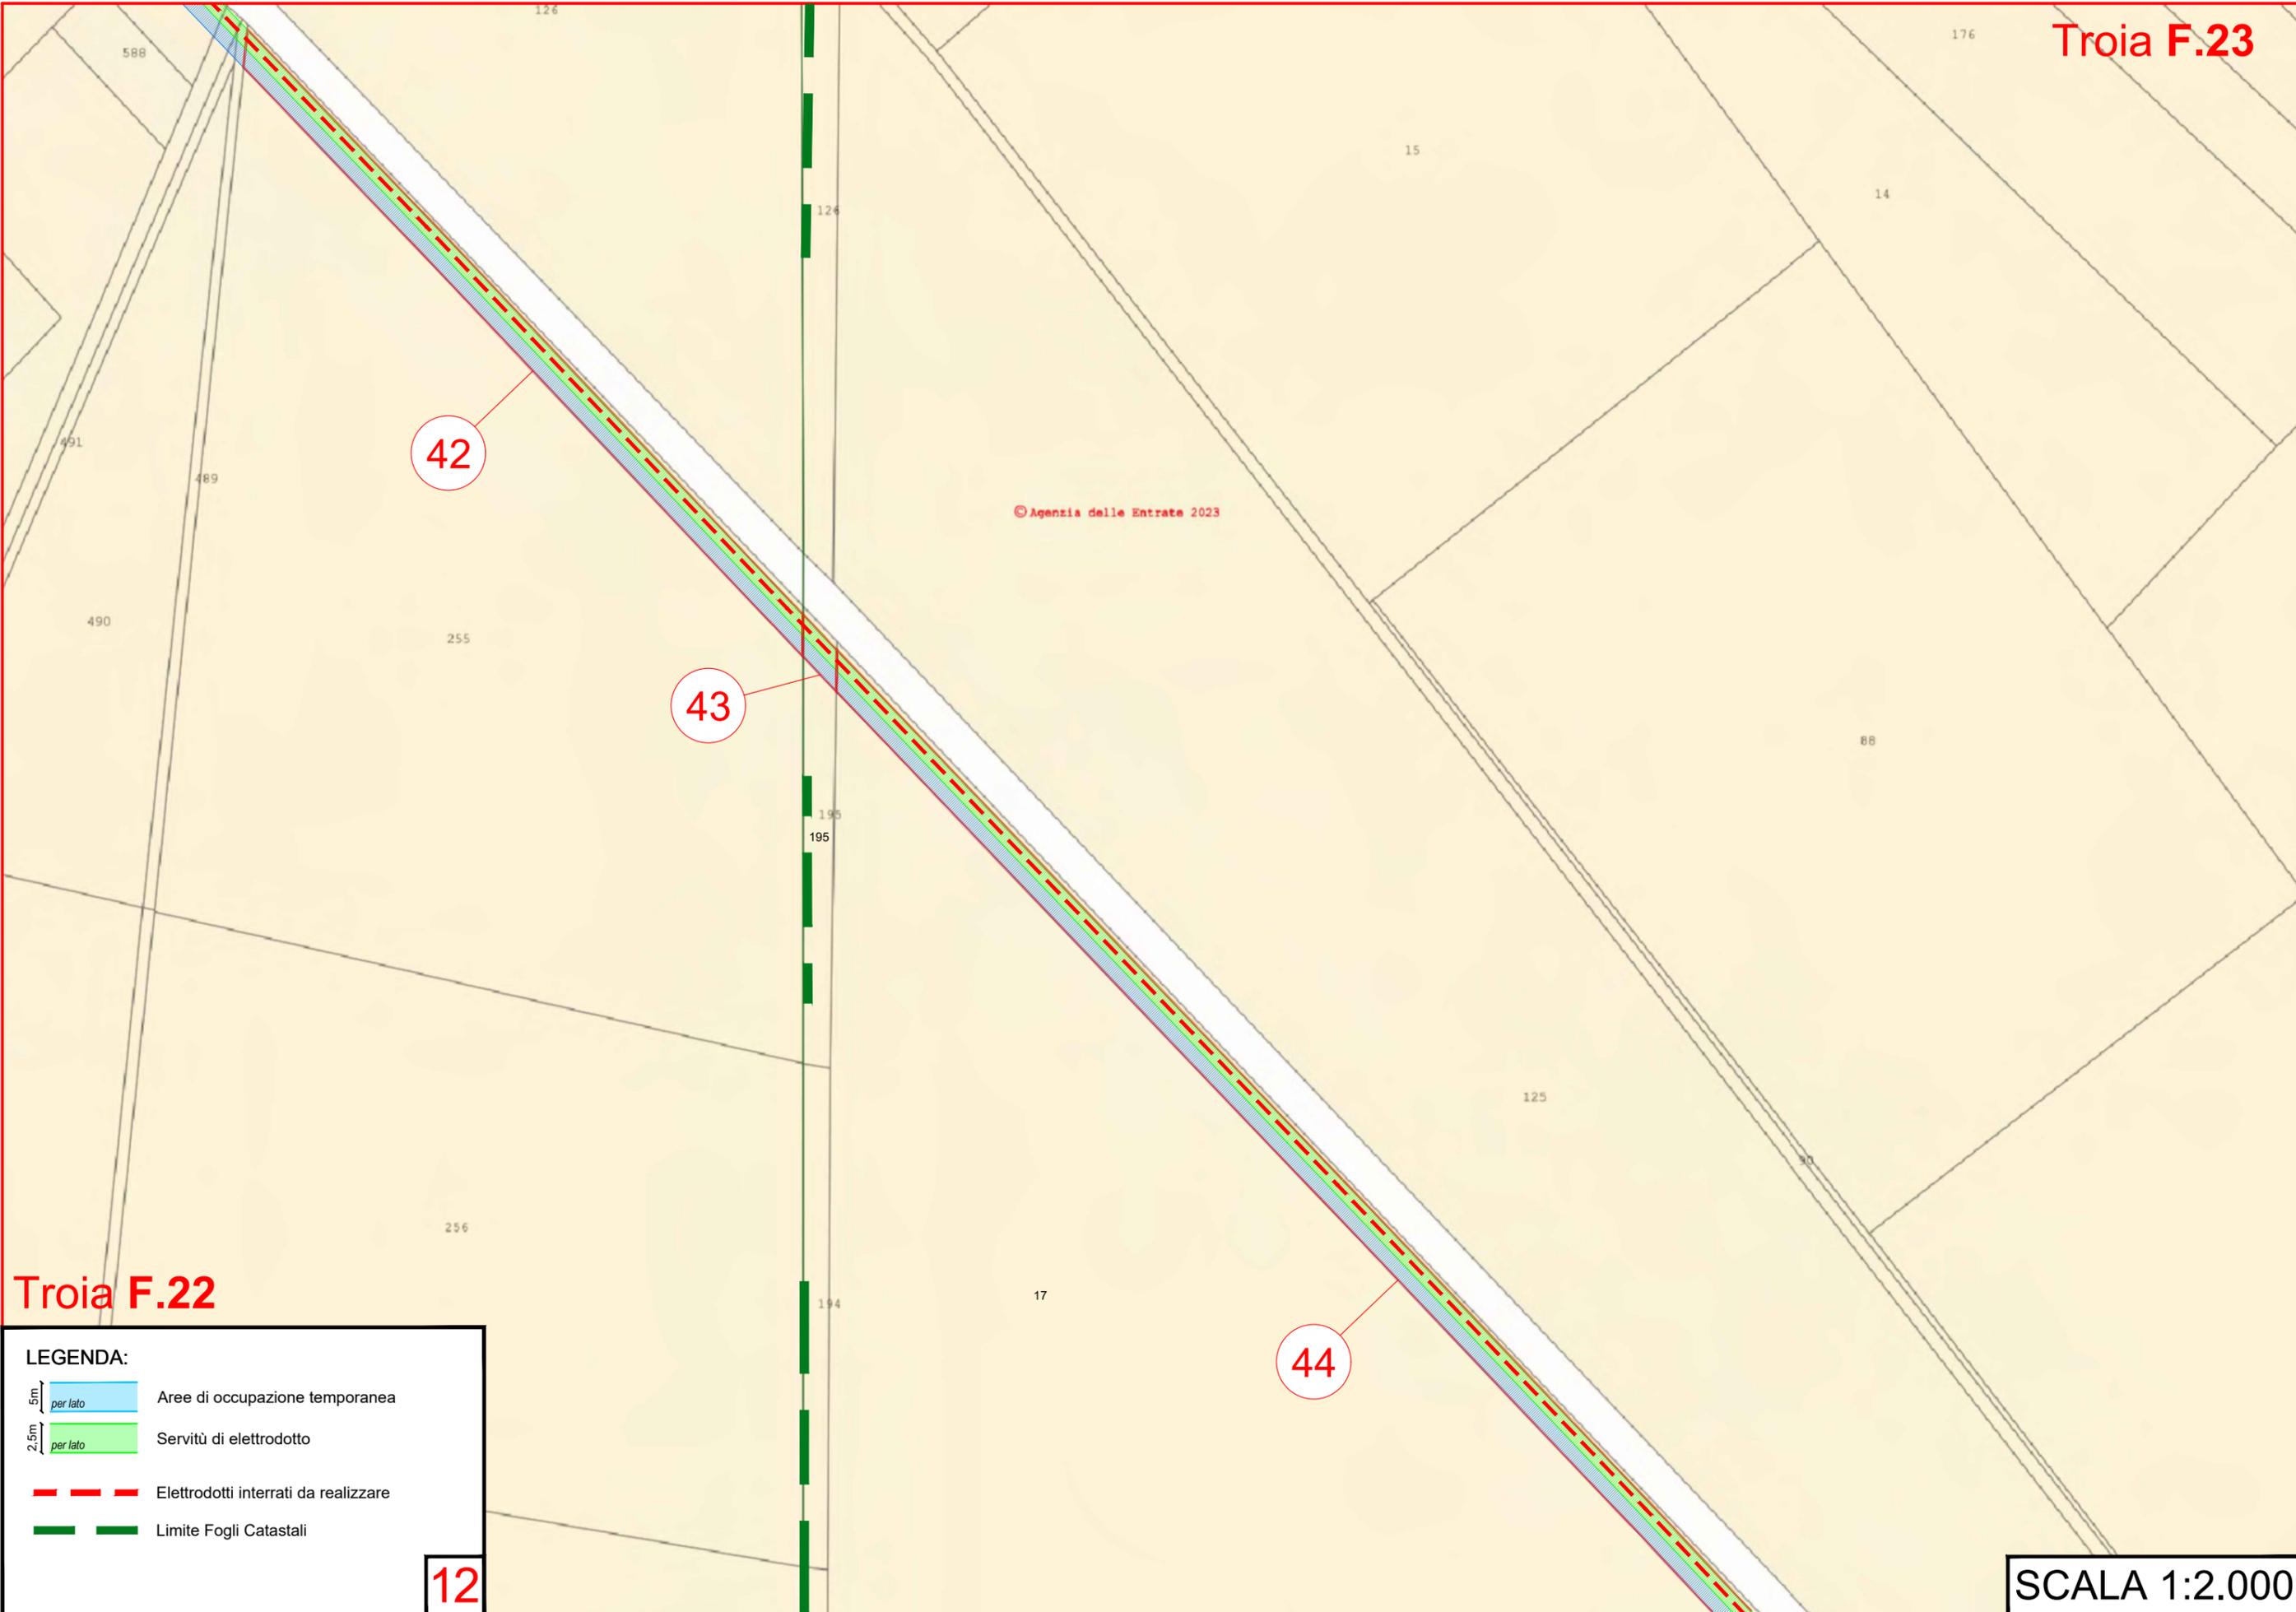

Troia F.22

LEGENDA:

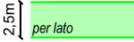-  Aree di occupazione temporanea
-  Servitù di elettrodotto
-  Elettrodotti interrati da realizzare
-  Limite Fogli Catastali

12


SCALA 1:2.000

Troia F.23

44

45


LEGENDA:

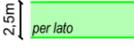-  Aree di occupazione temporanea
-  Servitù di elettrodotto
-  Elettrodotti interrati da realizzare
-  Limite Fogli Catastali


13

Troia F.29


SCALA 1:2.000

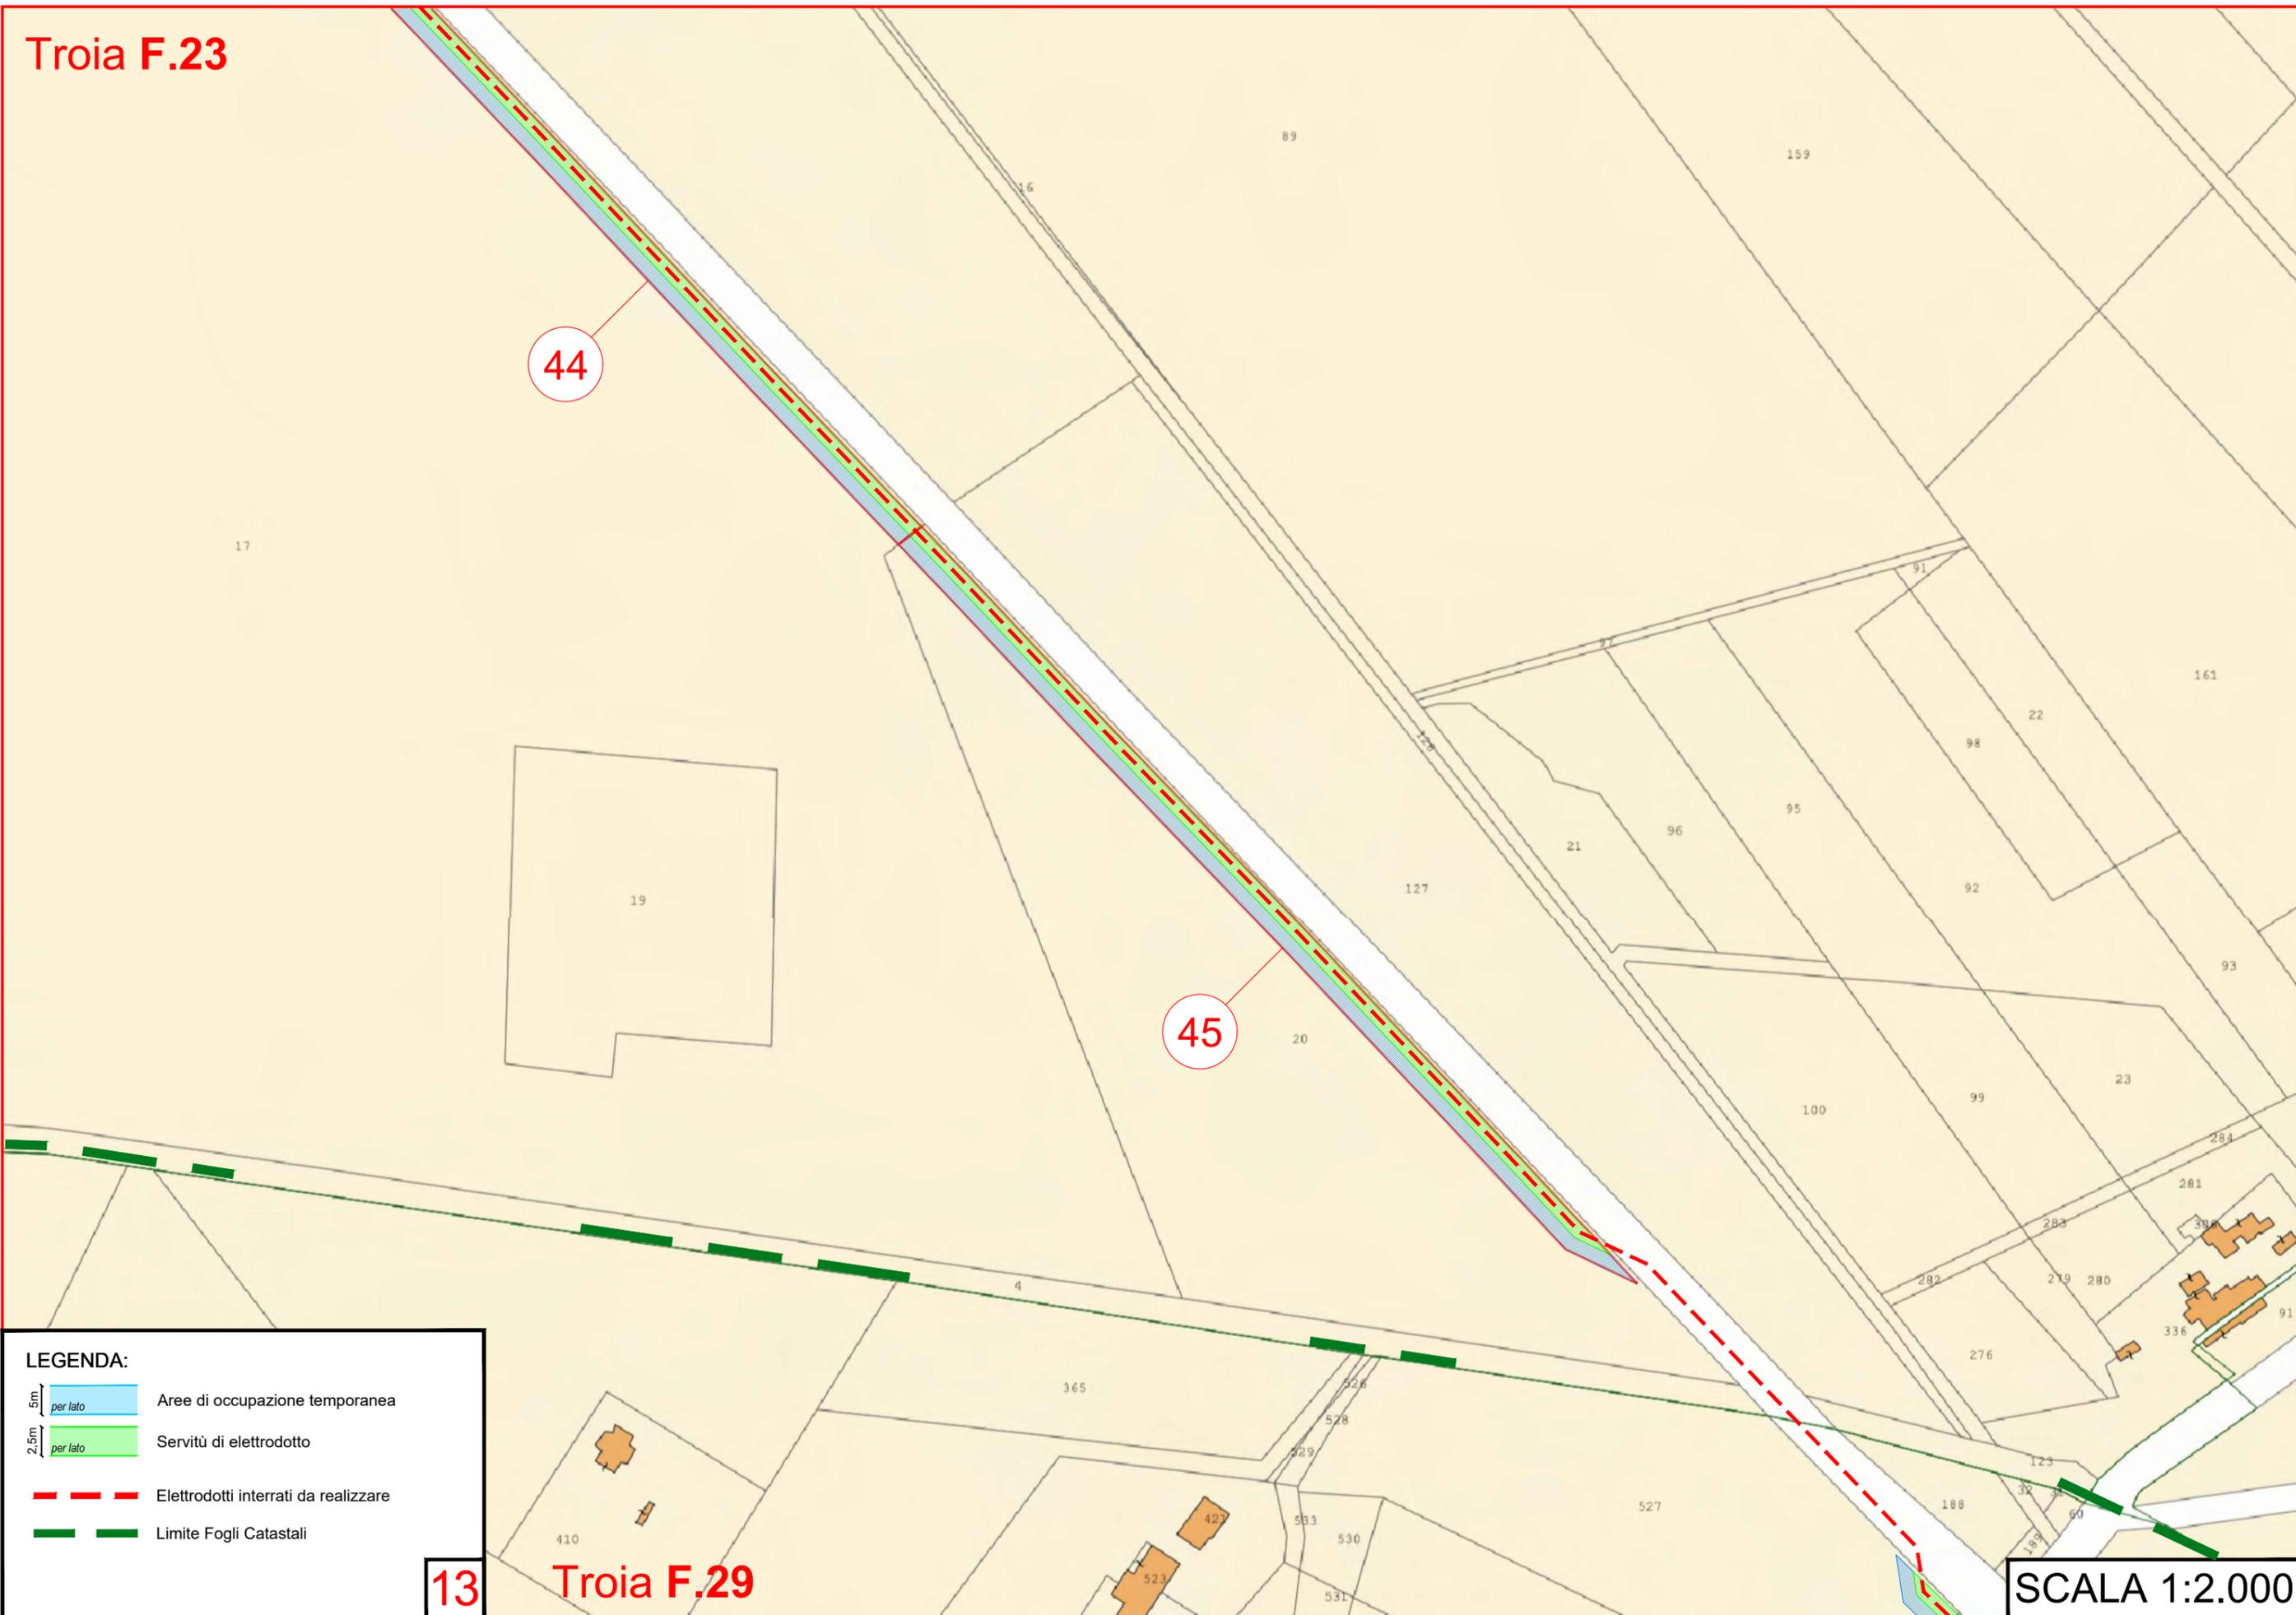

Troia F.29

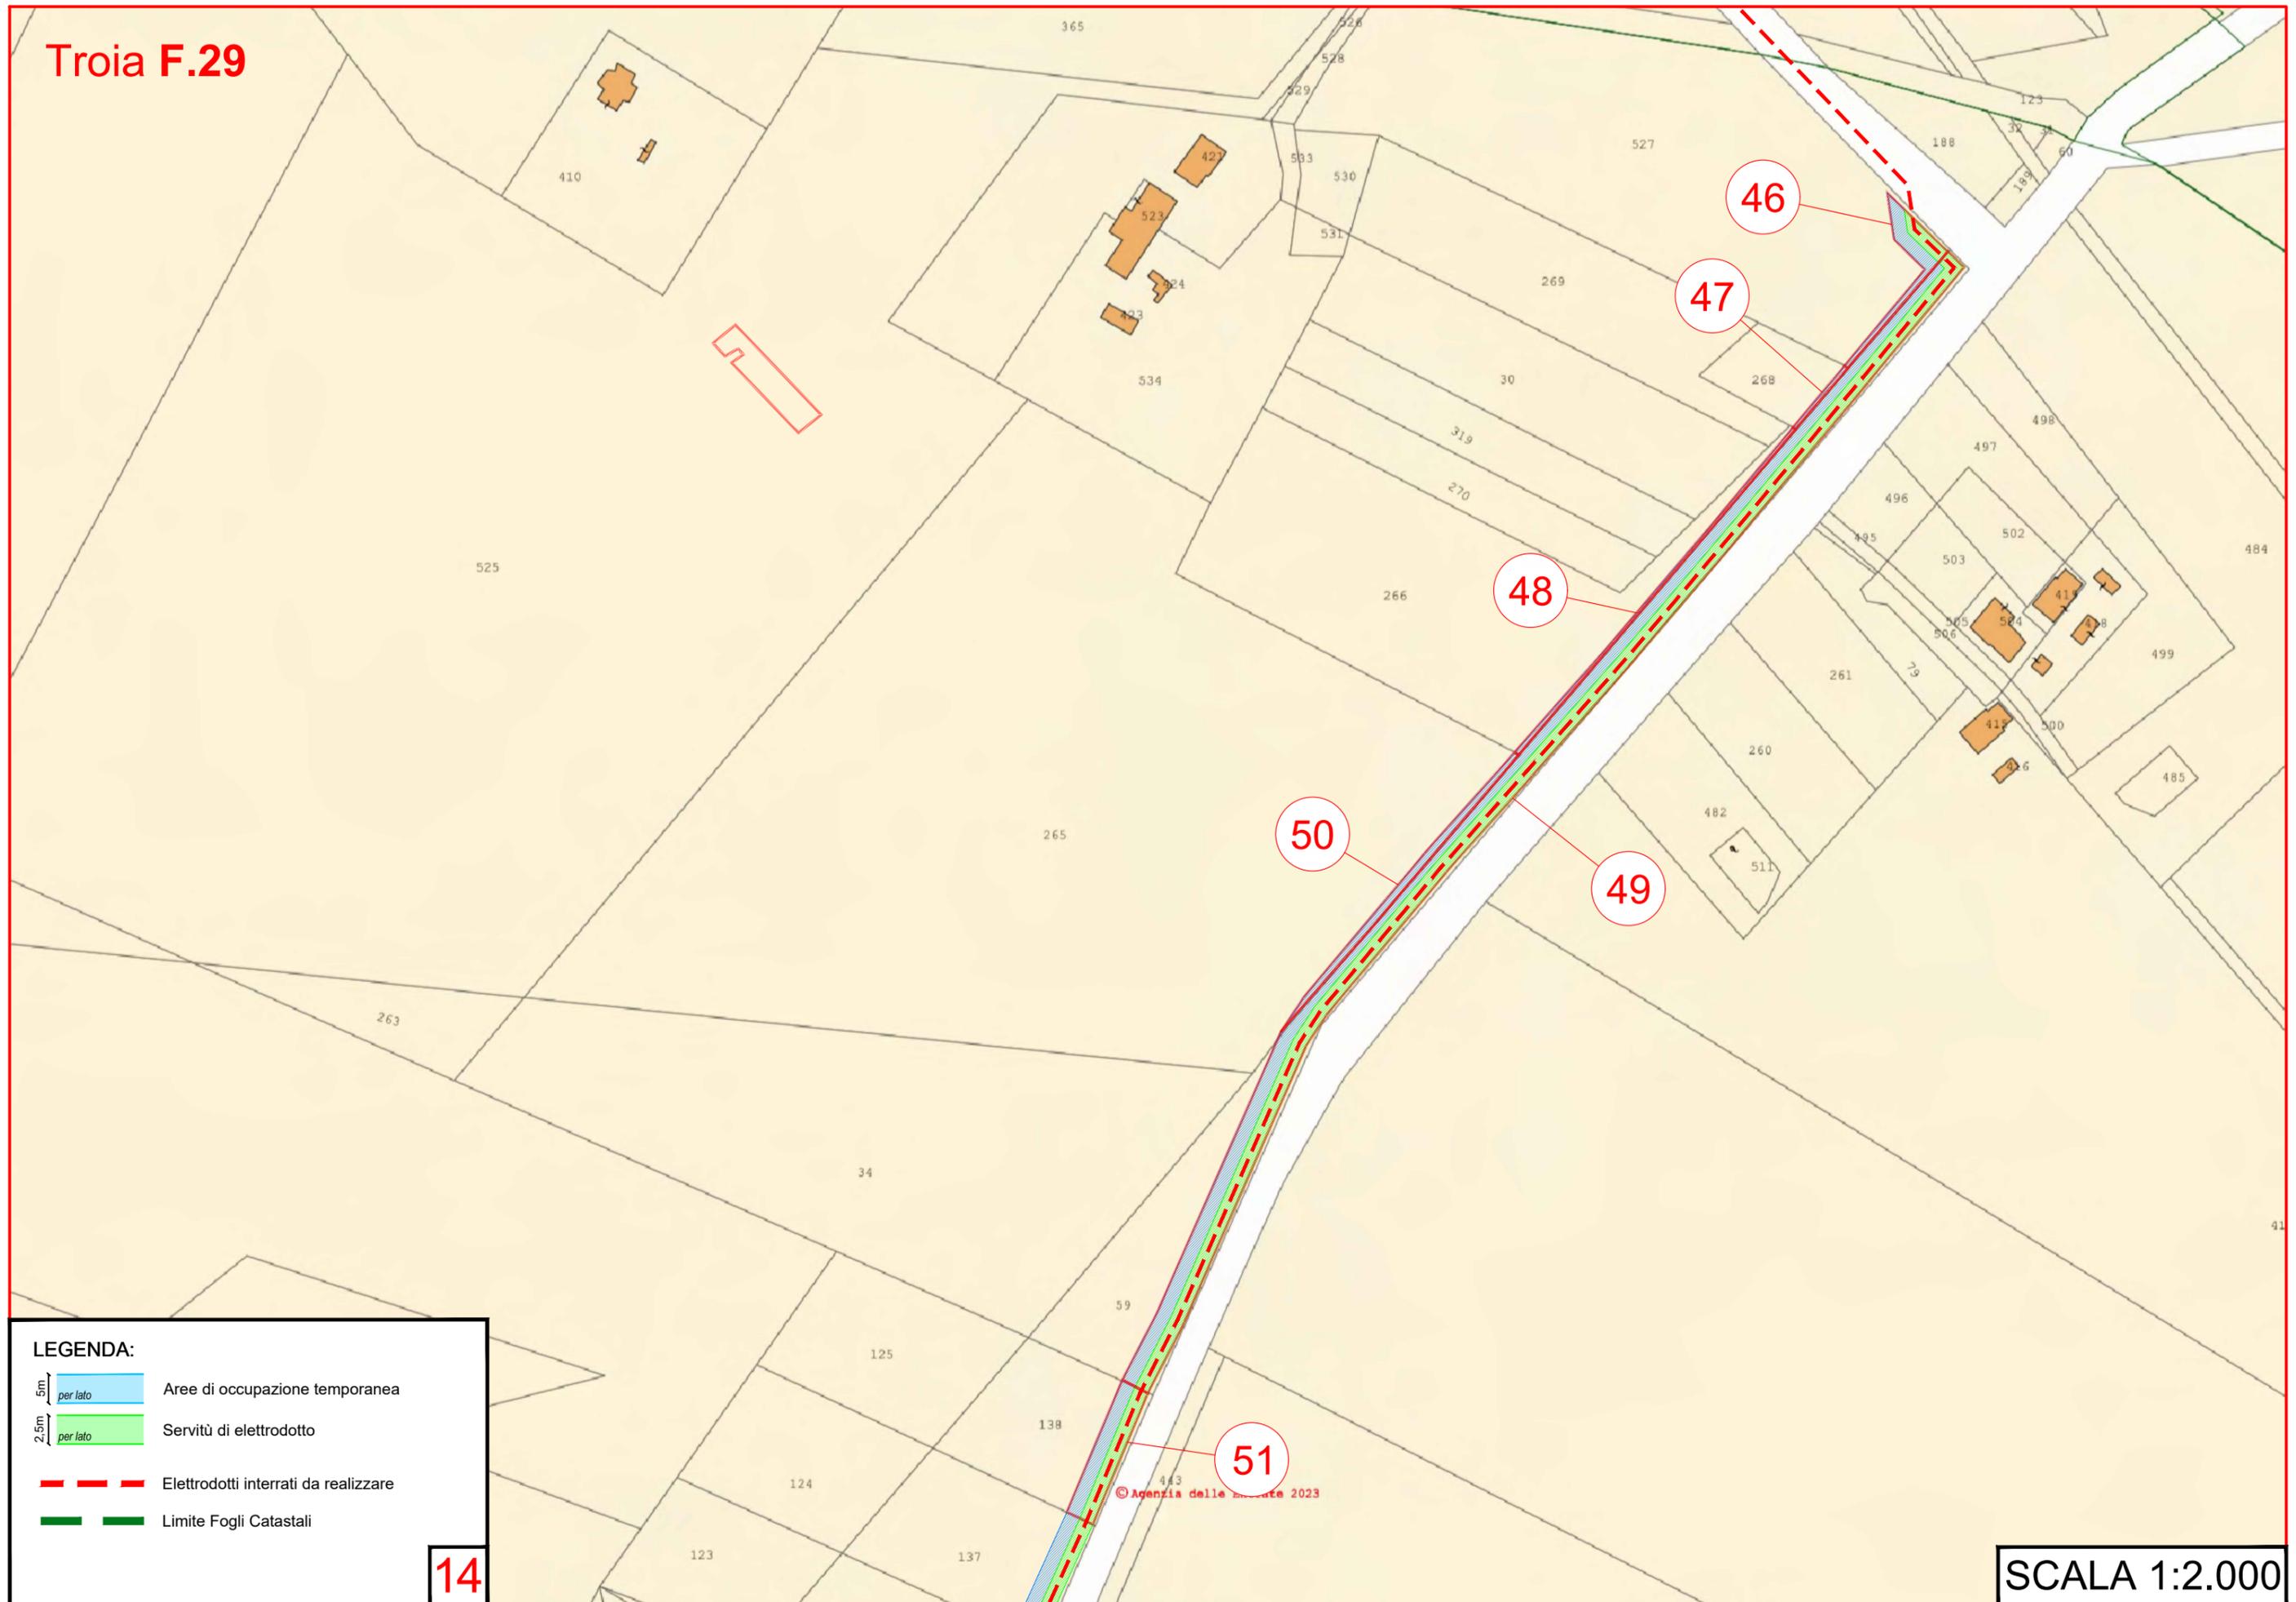

LEGENDA:

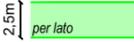
-  Aree di occupazione temporanea
-  Servitù di elettrodotto
-  Elettrodotti interrati da realizzare
-  Limite Fogli Catastali

14


SCALA 1:2.000


© Agenzia delle Entrate 2023

Troia F.29

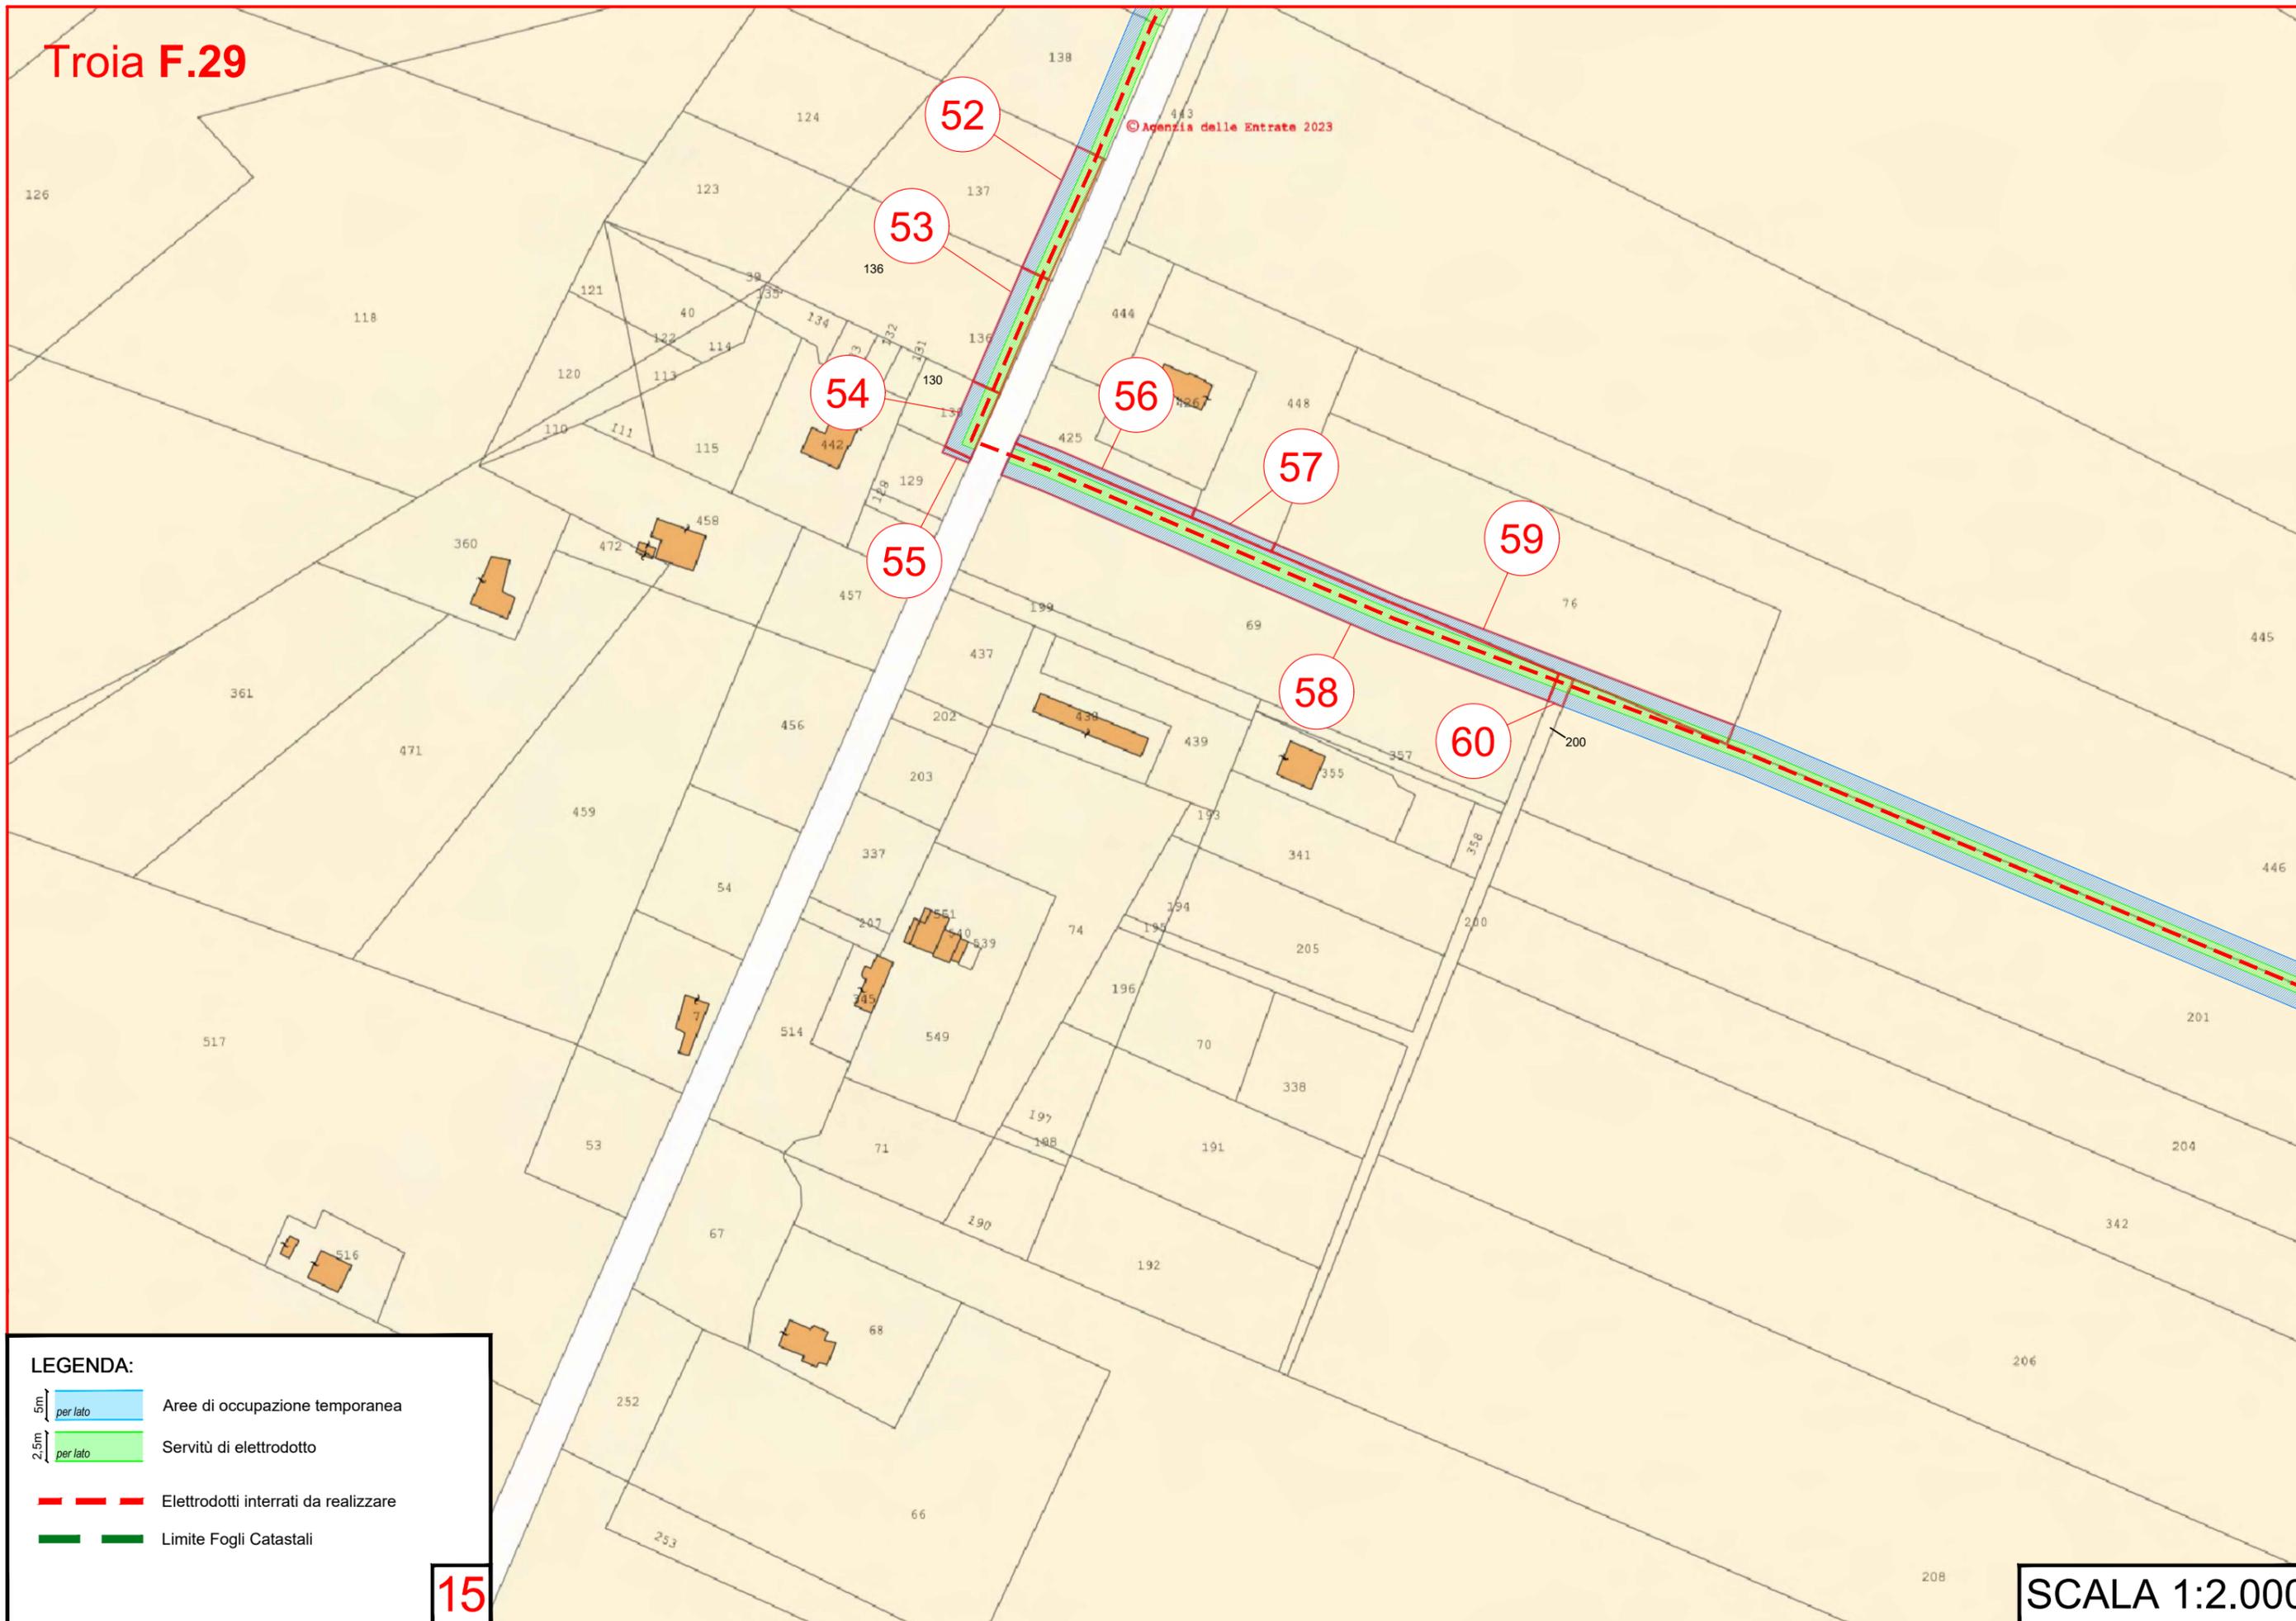

LEGENDA:

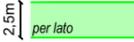-  Aree di occupazione temporanea
-  Servitù di elettrodotto
-  Elettrodotti interrati da realizzare
-  Limite Fogli Catastali

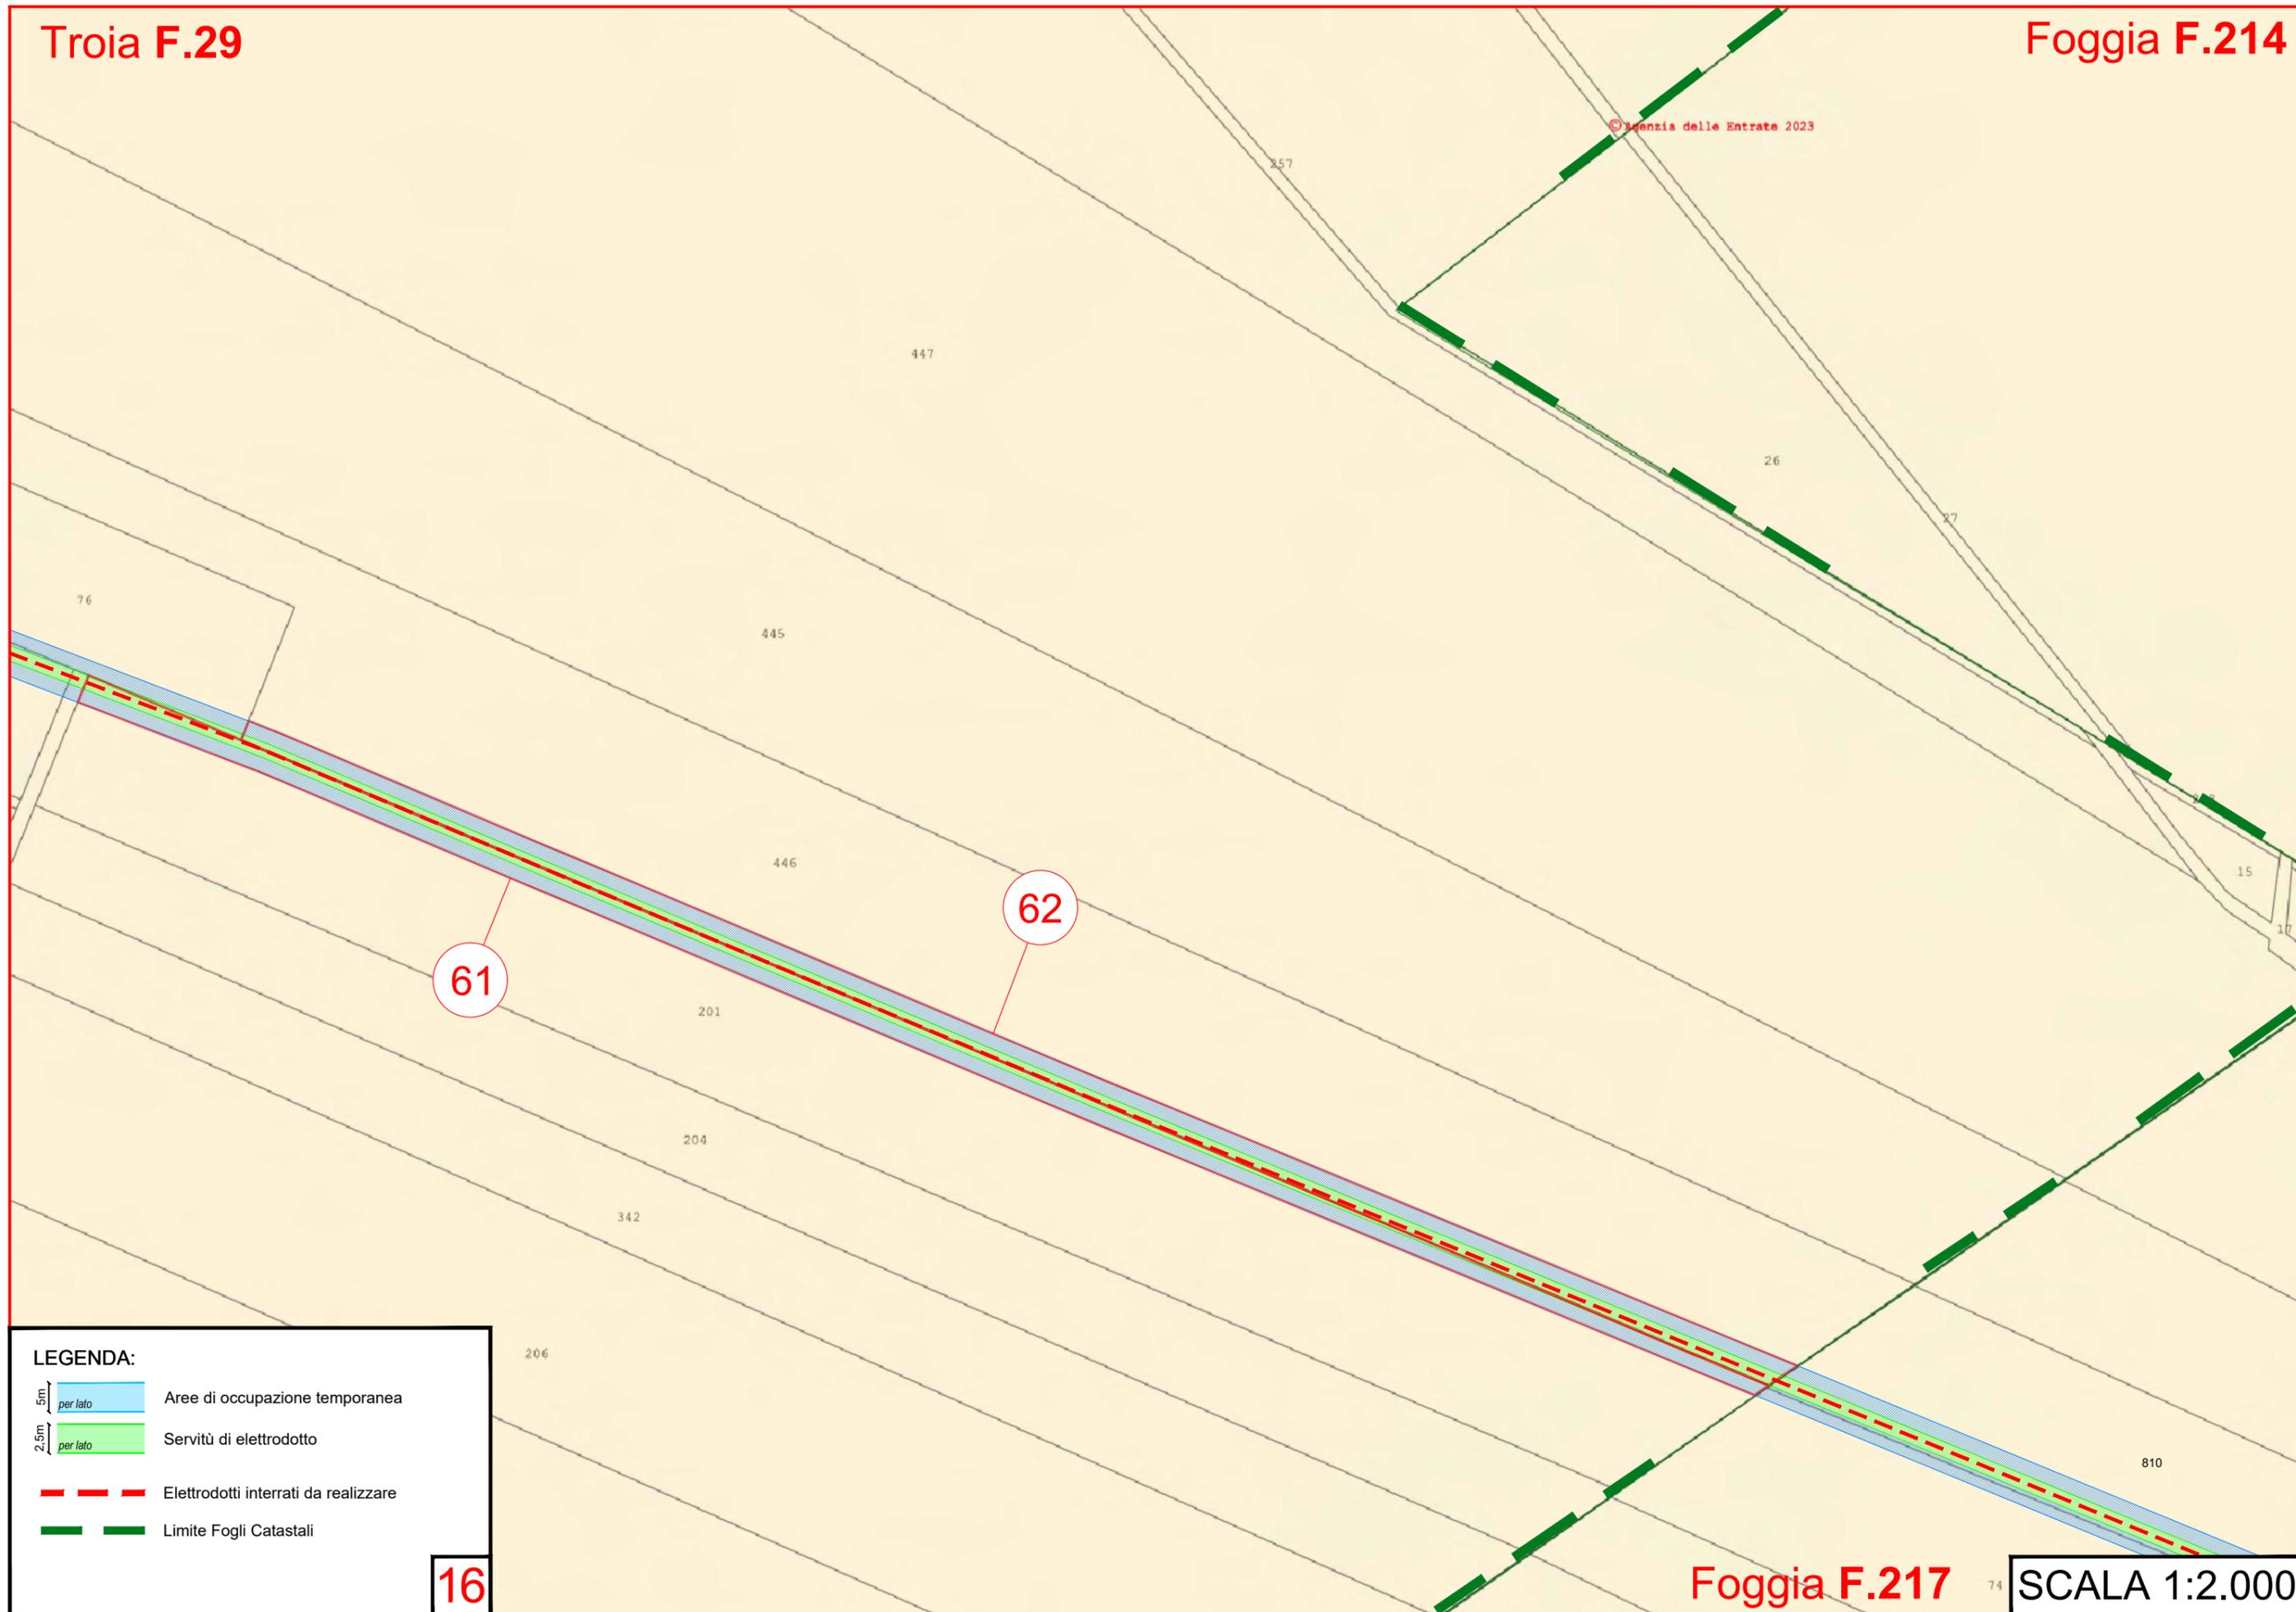


LEGENDA:

- Aree di occupazione temporanea
- Servitù di elettrodotto
- Elettrodotti interrati da realizzare
- Limite Fogli Catastali


Troia F.29

Foggia F.214

Foggia F.215

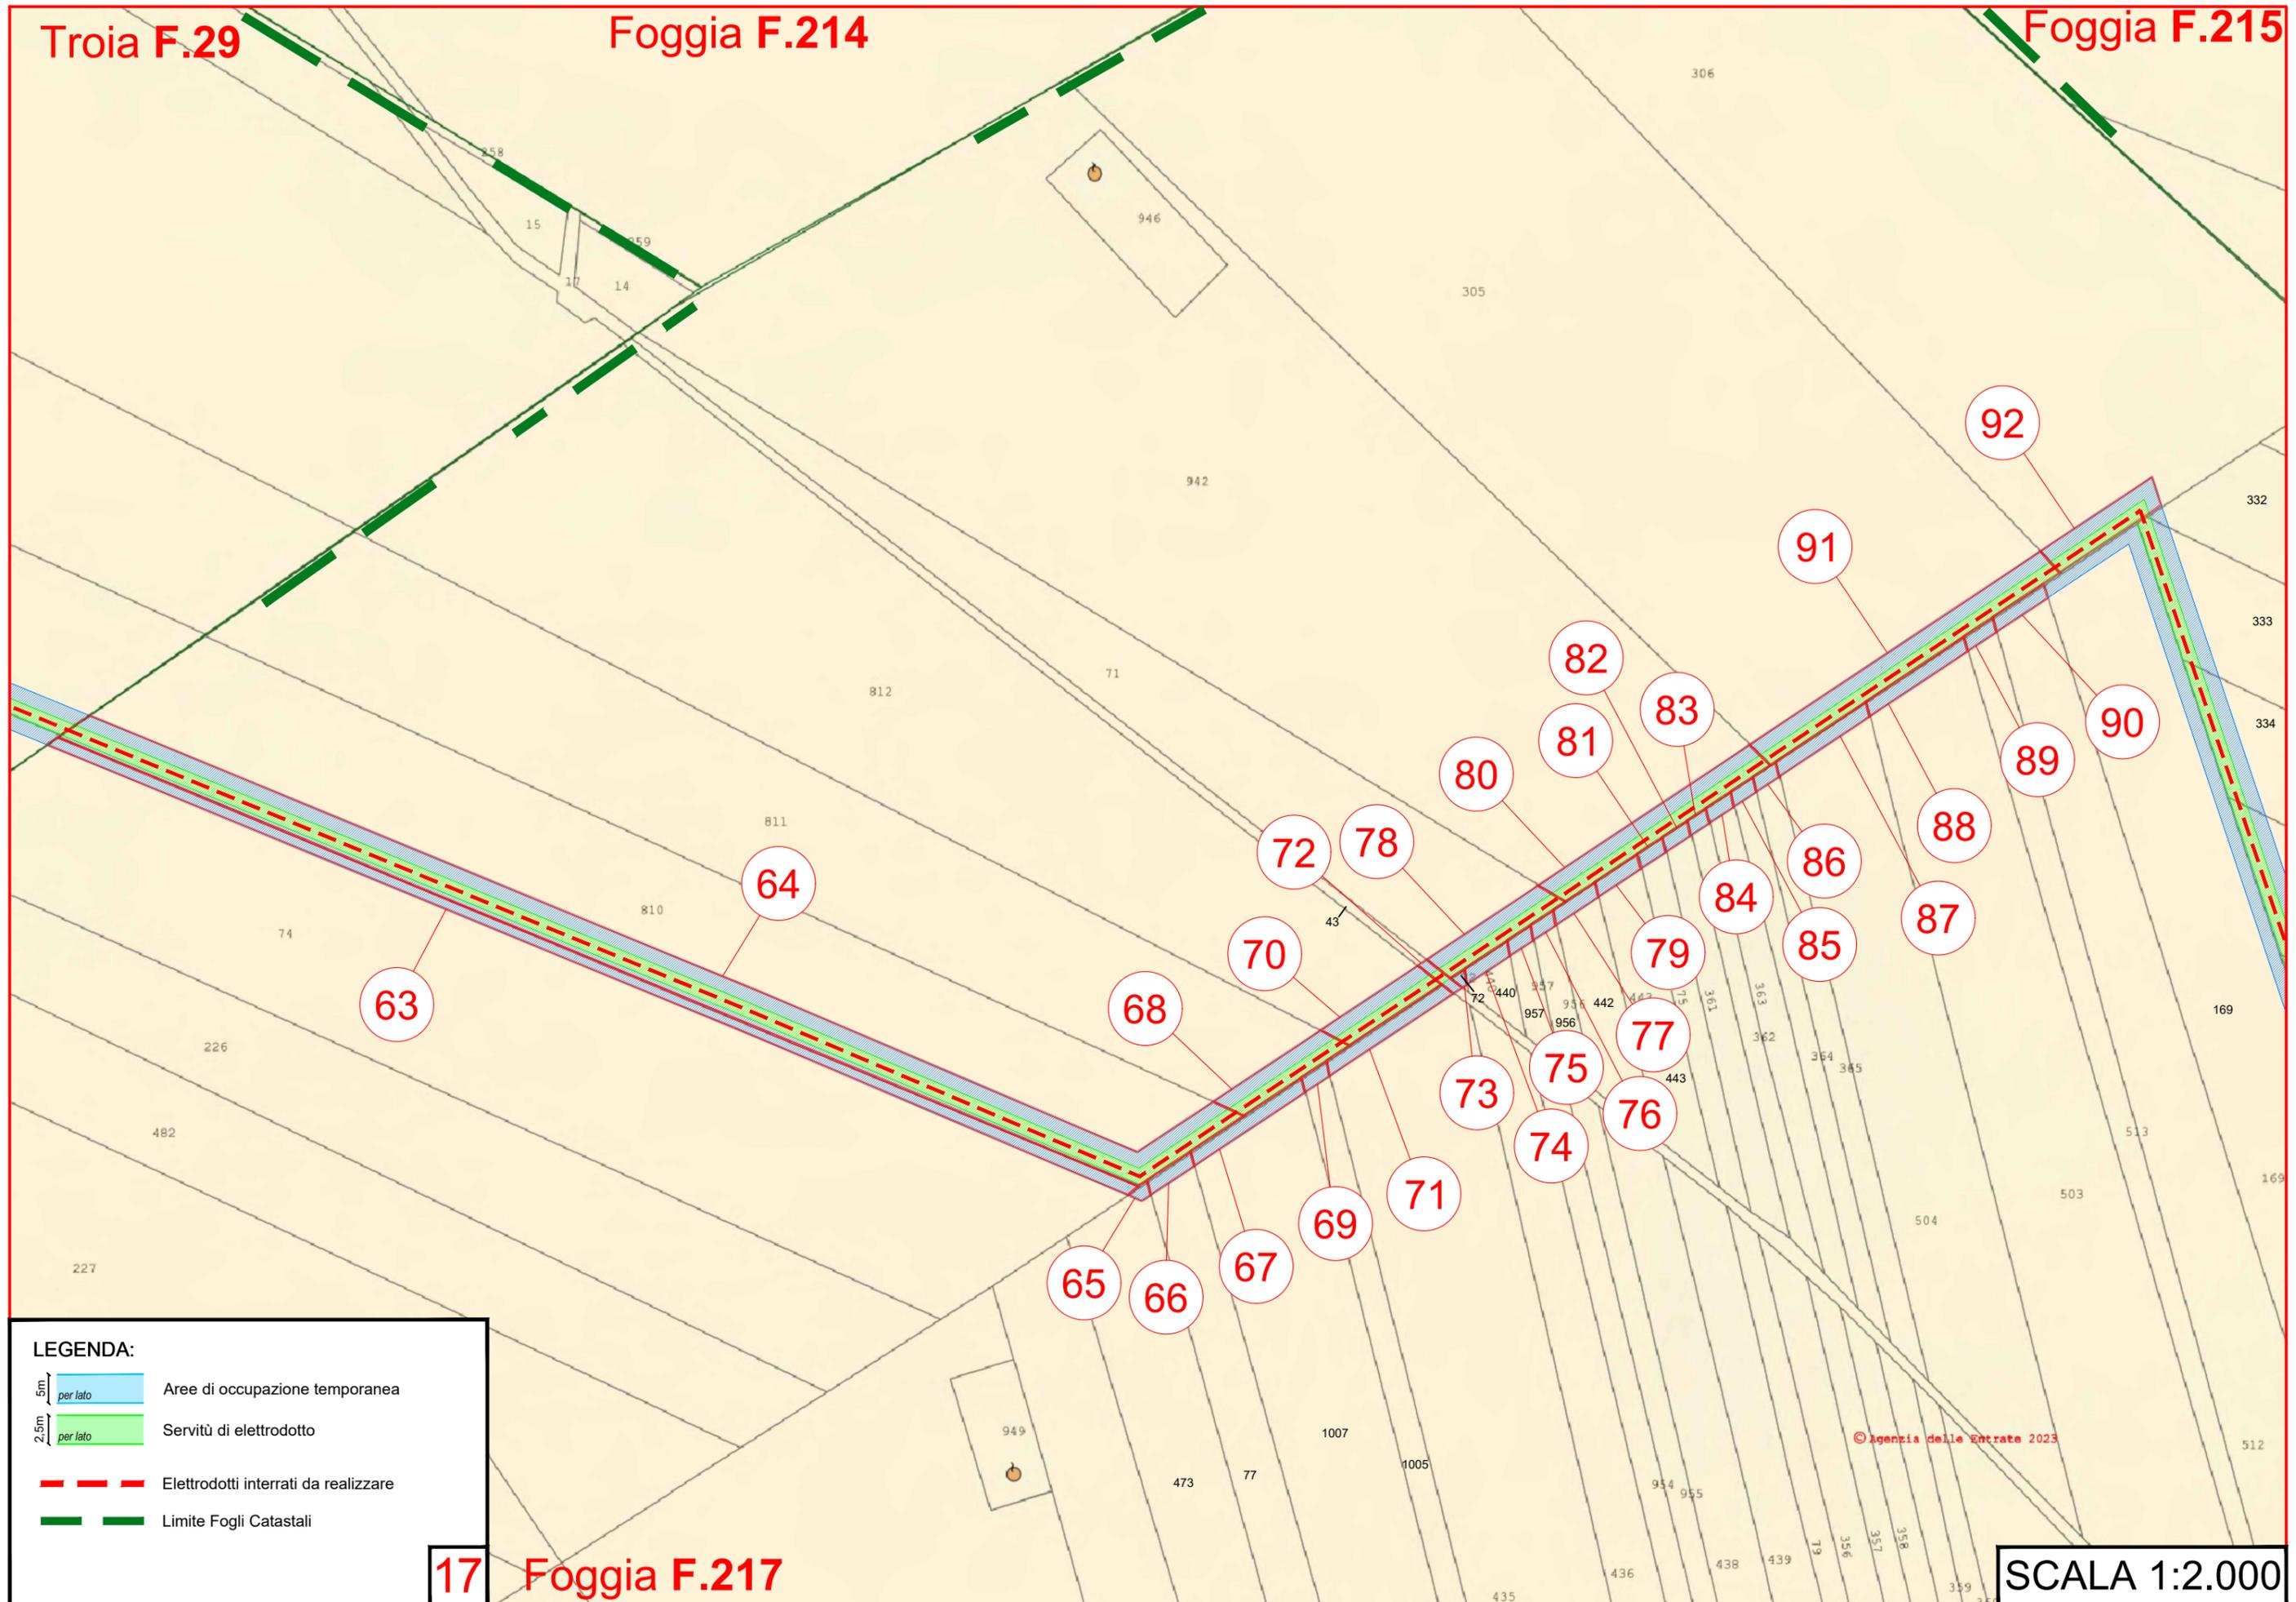

LEGENDA:

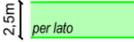-  5m per lato Aree di occupazione temporanea
-  2.5m per lato Servitù di elettrodotto
-  Elettrodotti interrati da realizzare
-  Limite Fogli Catastali


17 Foggia F.217

SCALA 1:2.000

© Agenzia delle Entrate 2023


Foggia F.217

Foggia F.215

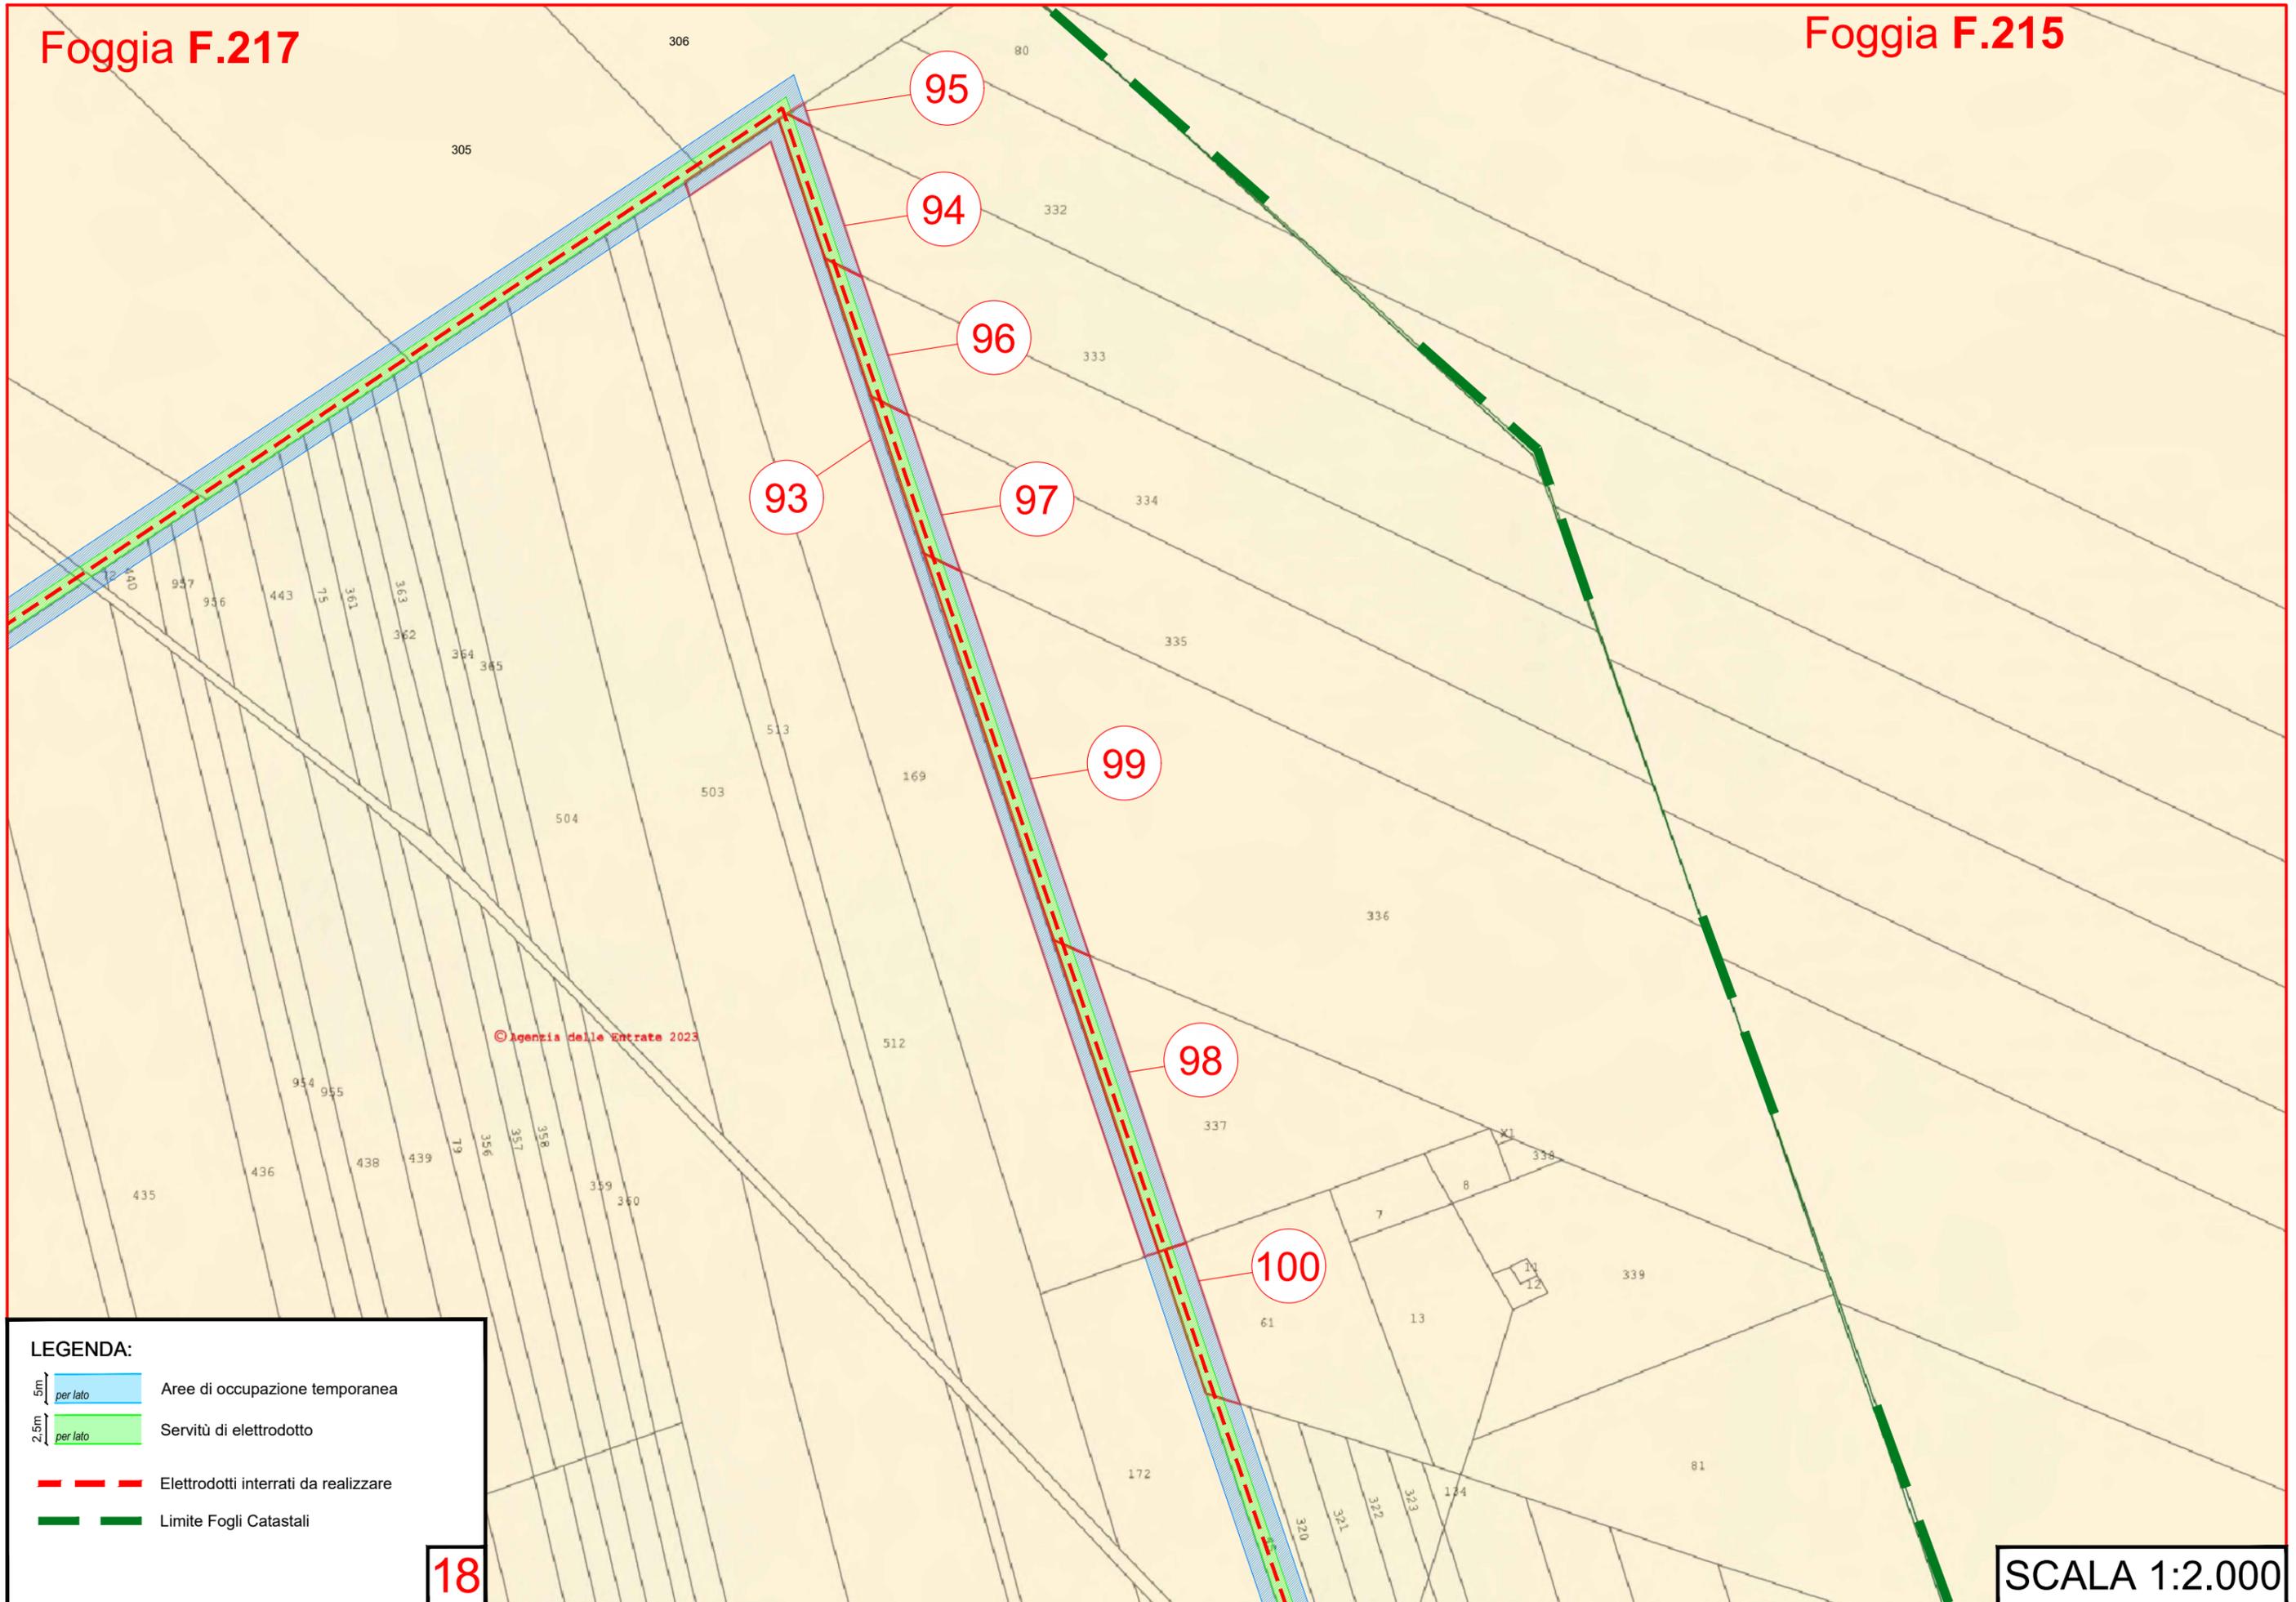


© Agenzia delle Entrate 2023

LEGENDA:

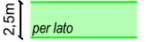
-  Aree di occupazione temporanea
-  Servitù di elettrodotto
-  Elettrodotti interrati da realizzare
-  Limite Fogli Catastali

18


SCALA 1:2.000

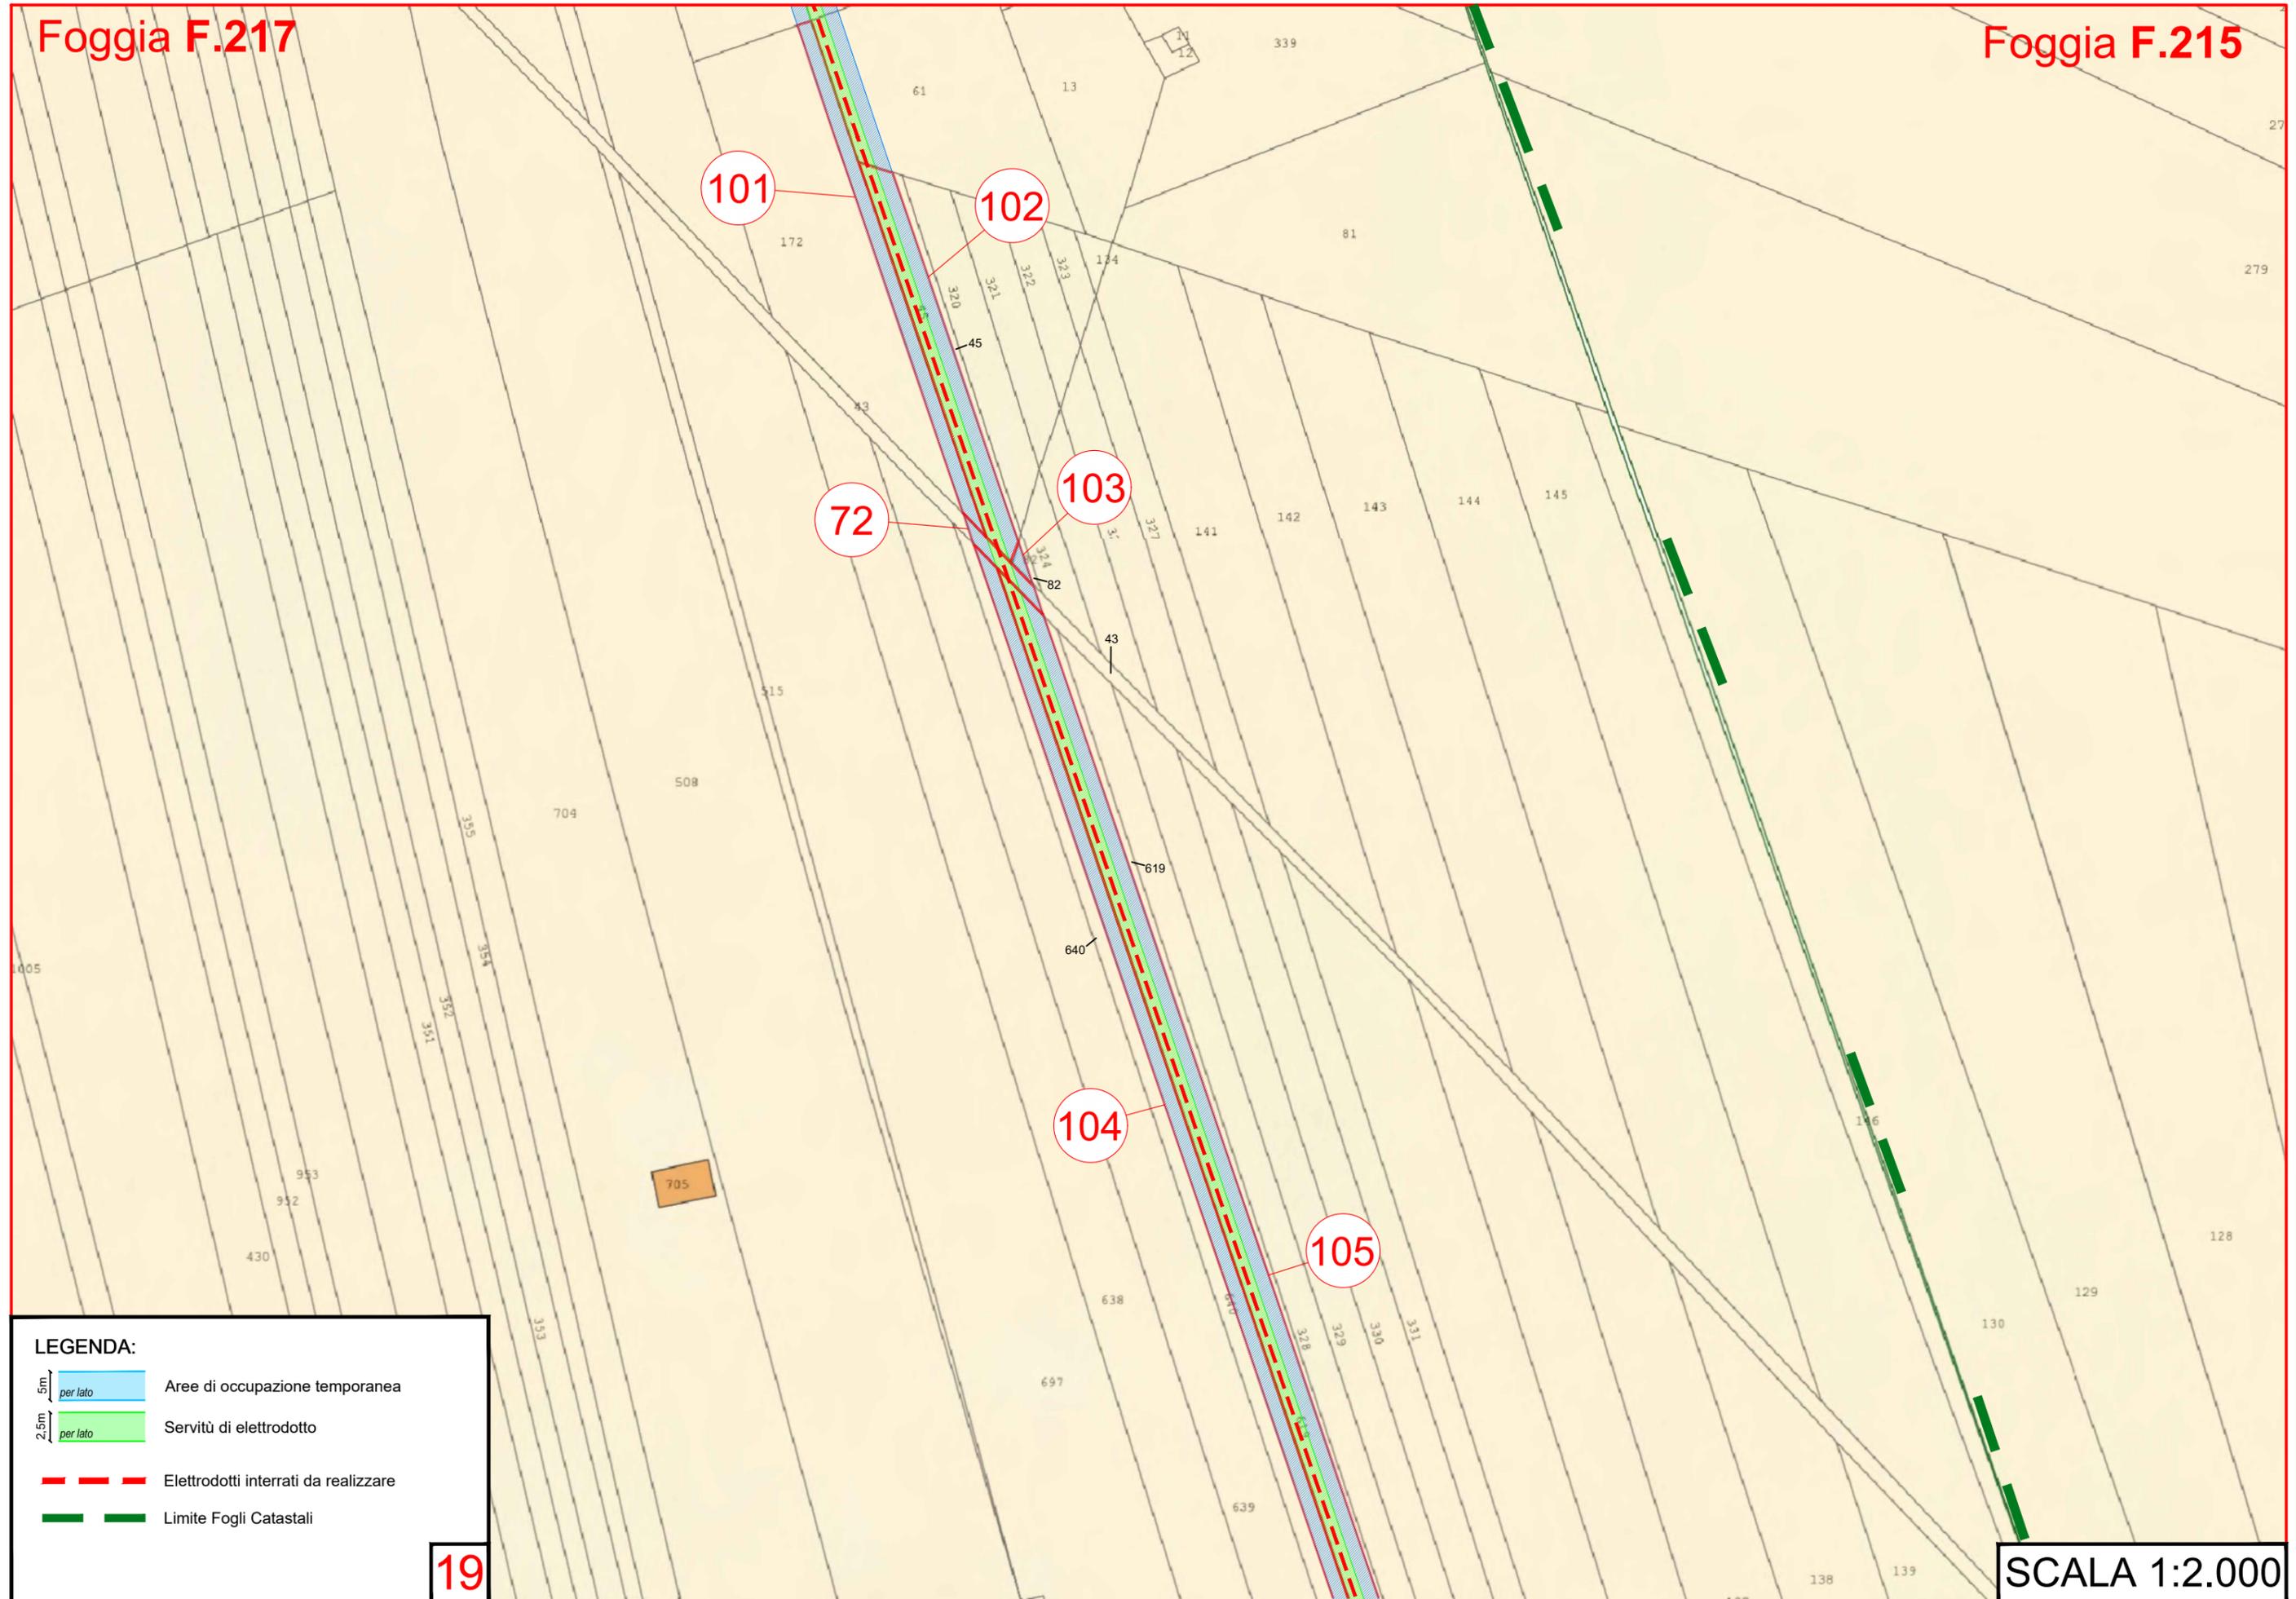


LEGENDA:

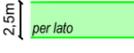-  Aree di occupazione temporanea
-  Servitù di elettrodotto
-  Elettrodotti interrati da realizzare
-  Limite Fogli Catastali

19

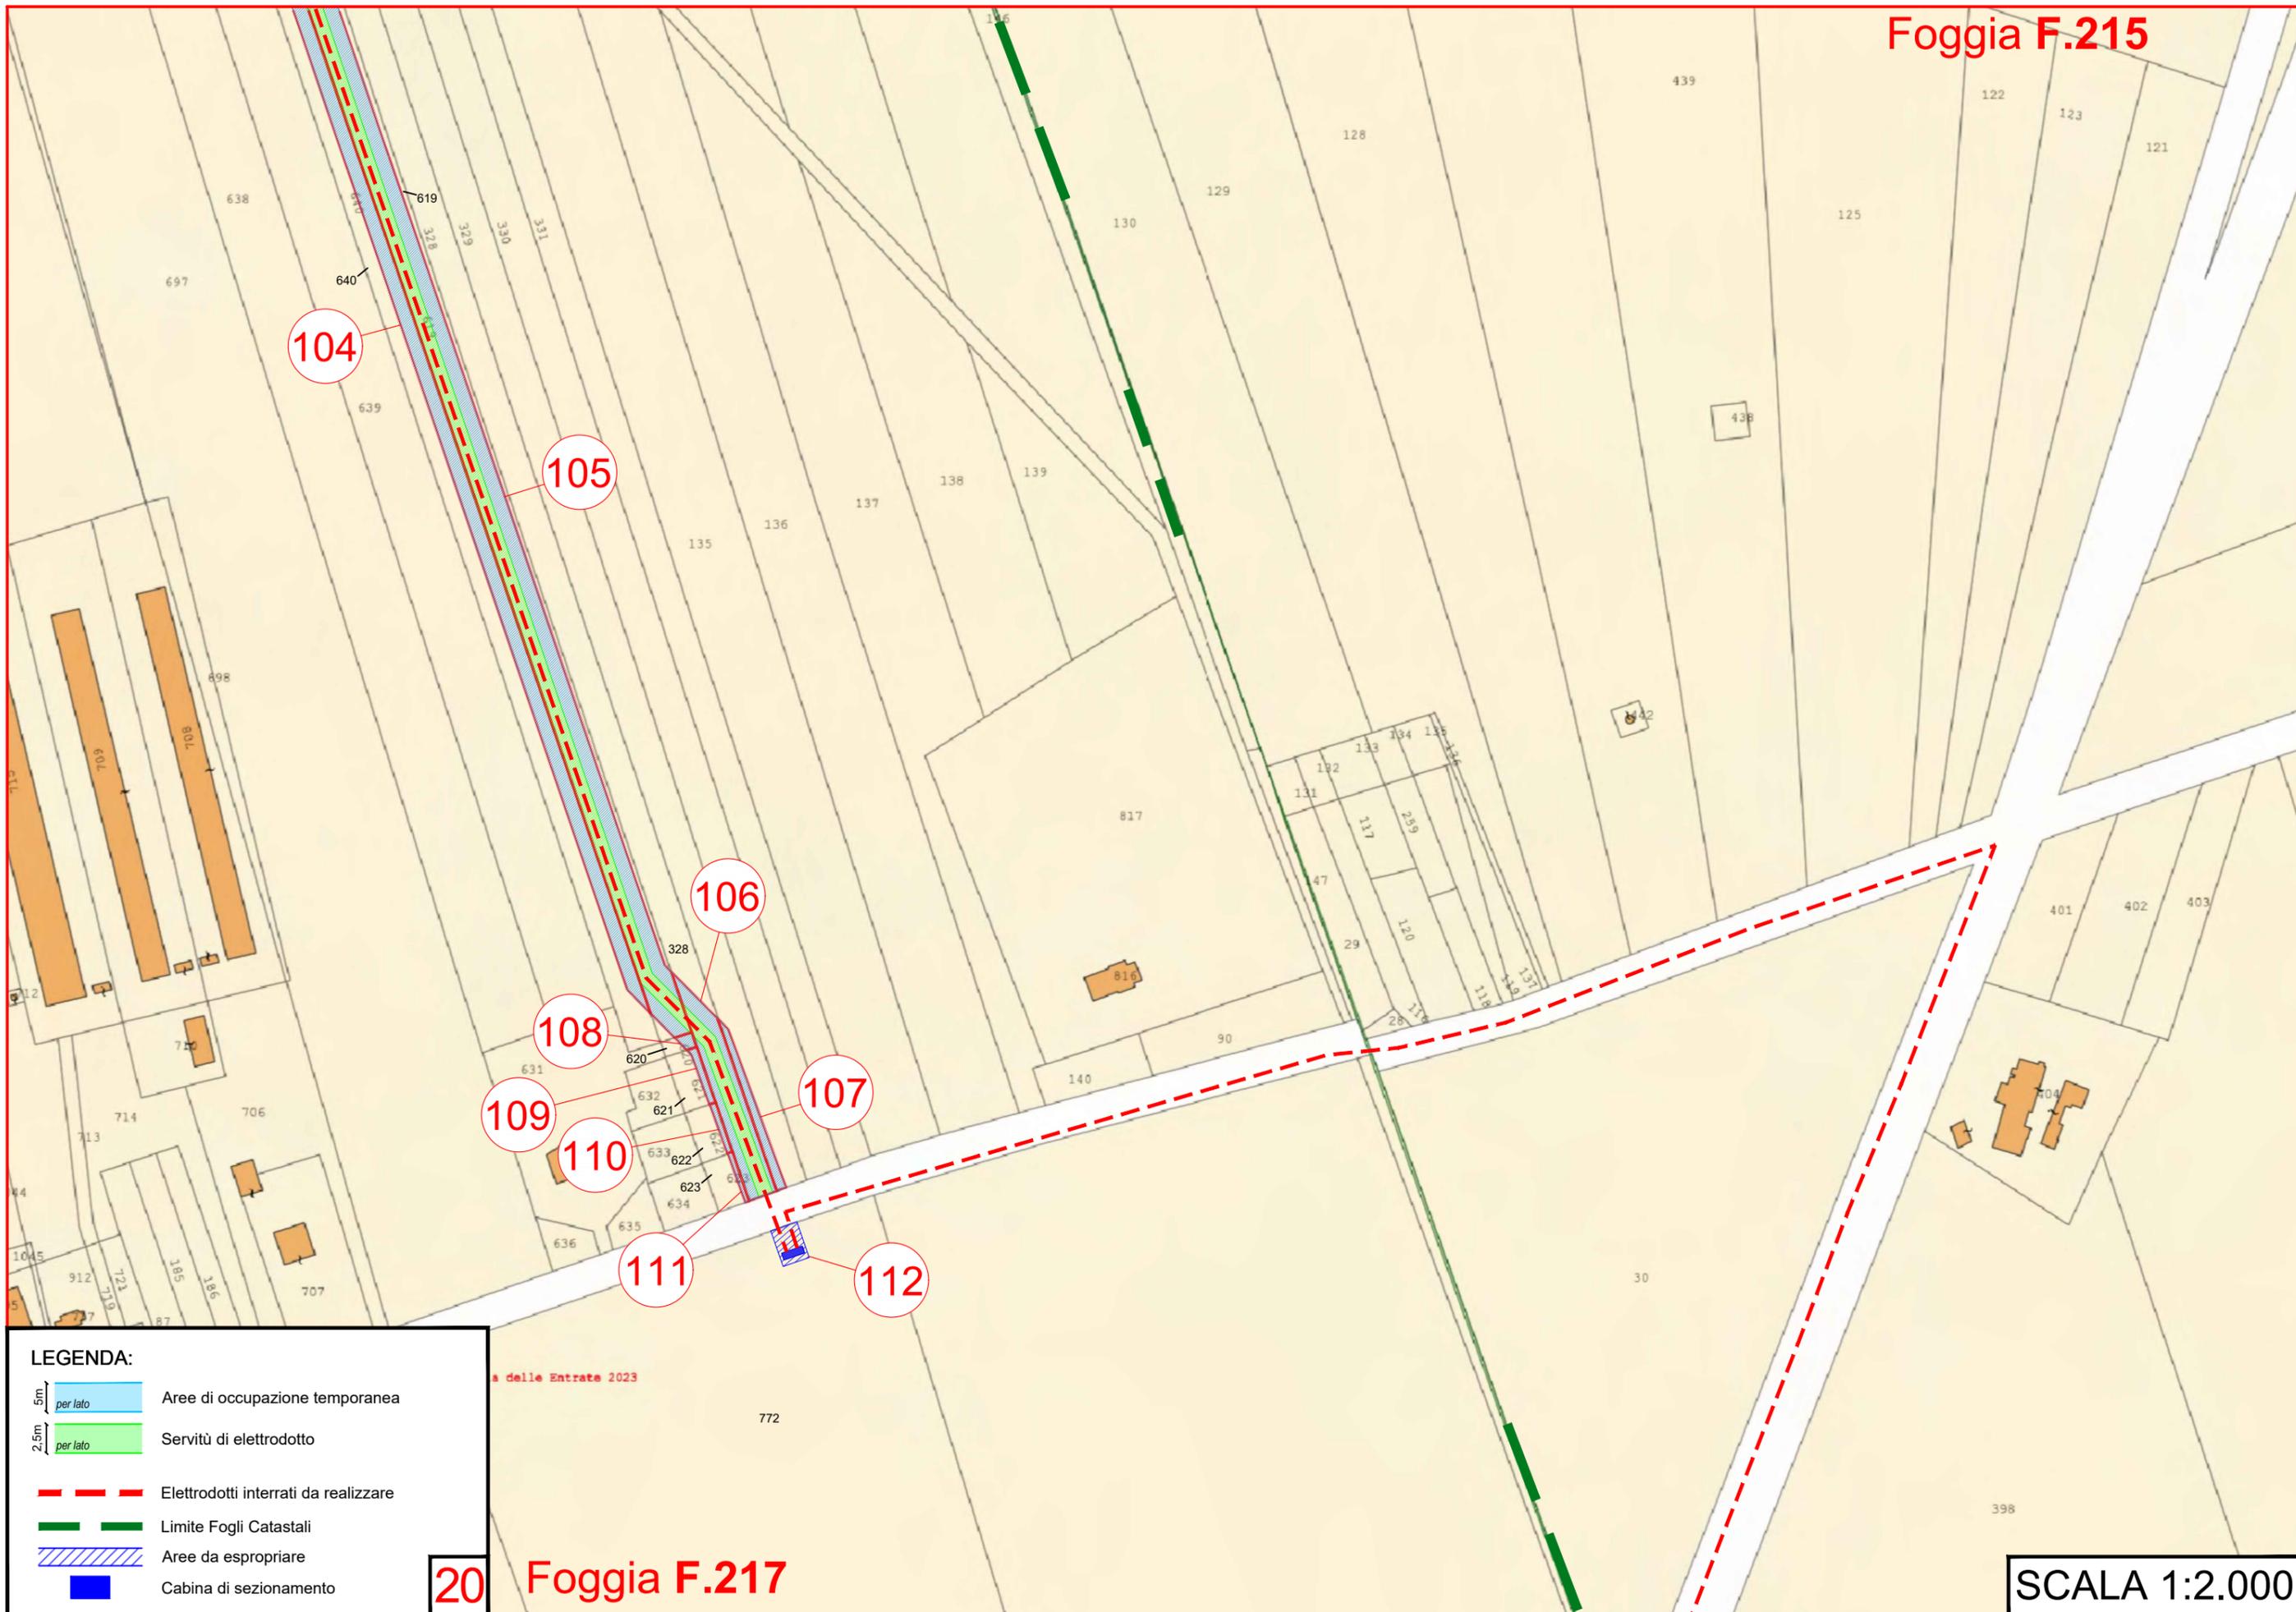


LEGENDA:

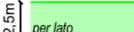-  5m per lato Aree di occupazione temporanea
-  2.5m per lato Servitù di elettrodotto
-  Elettrodotti interrati da realizzare
-  Limite Fogli Catastali
-  Aree da espropriare
-  Cabina di sezionamento

Foggia F.217


Foggia F.216

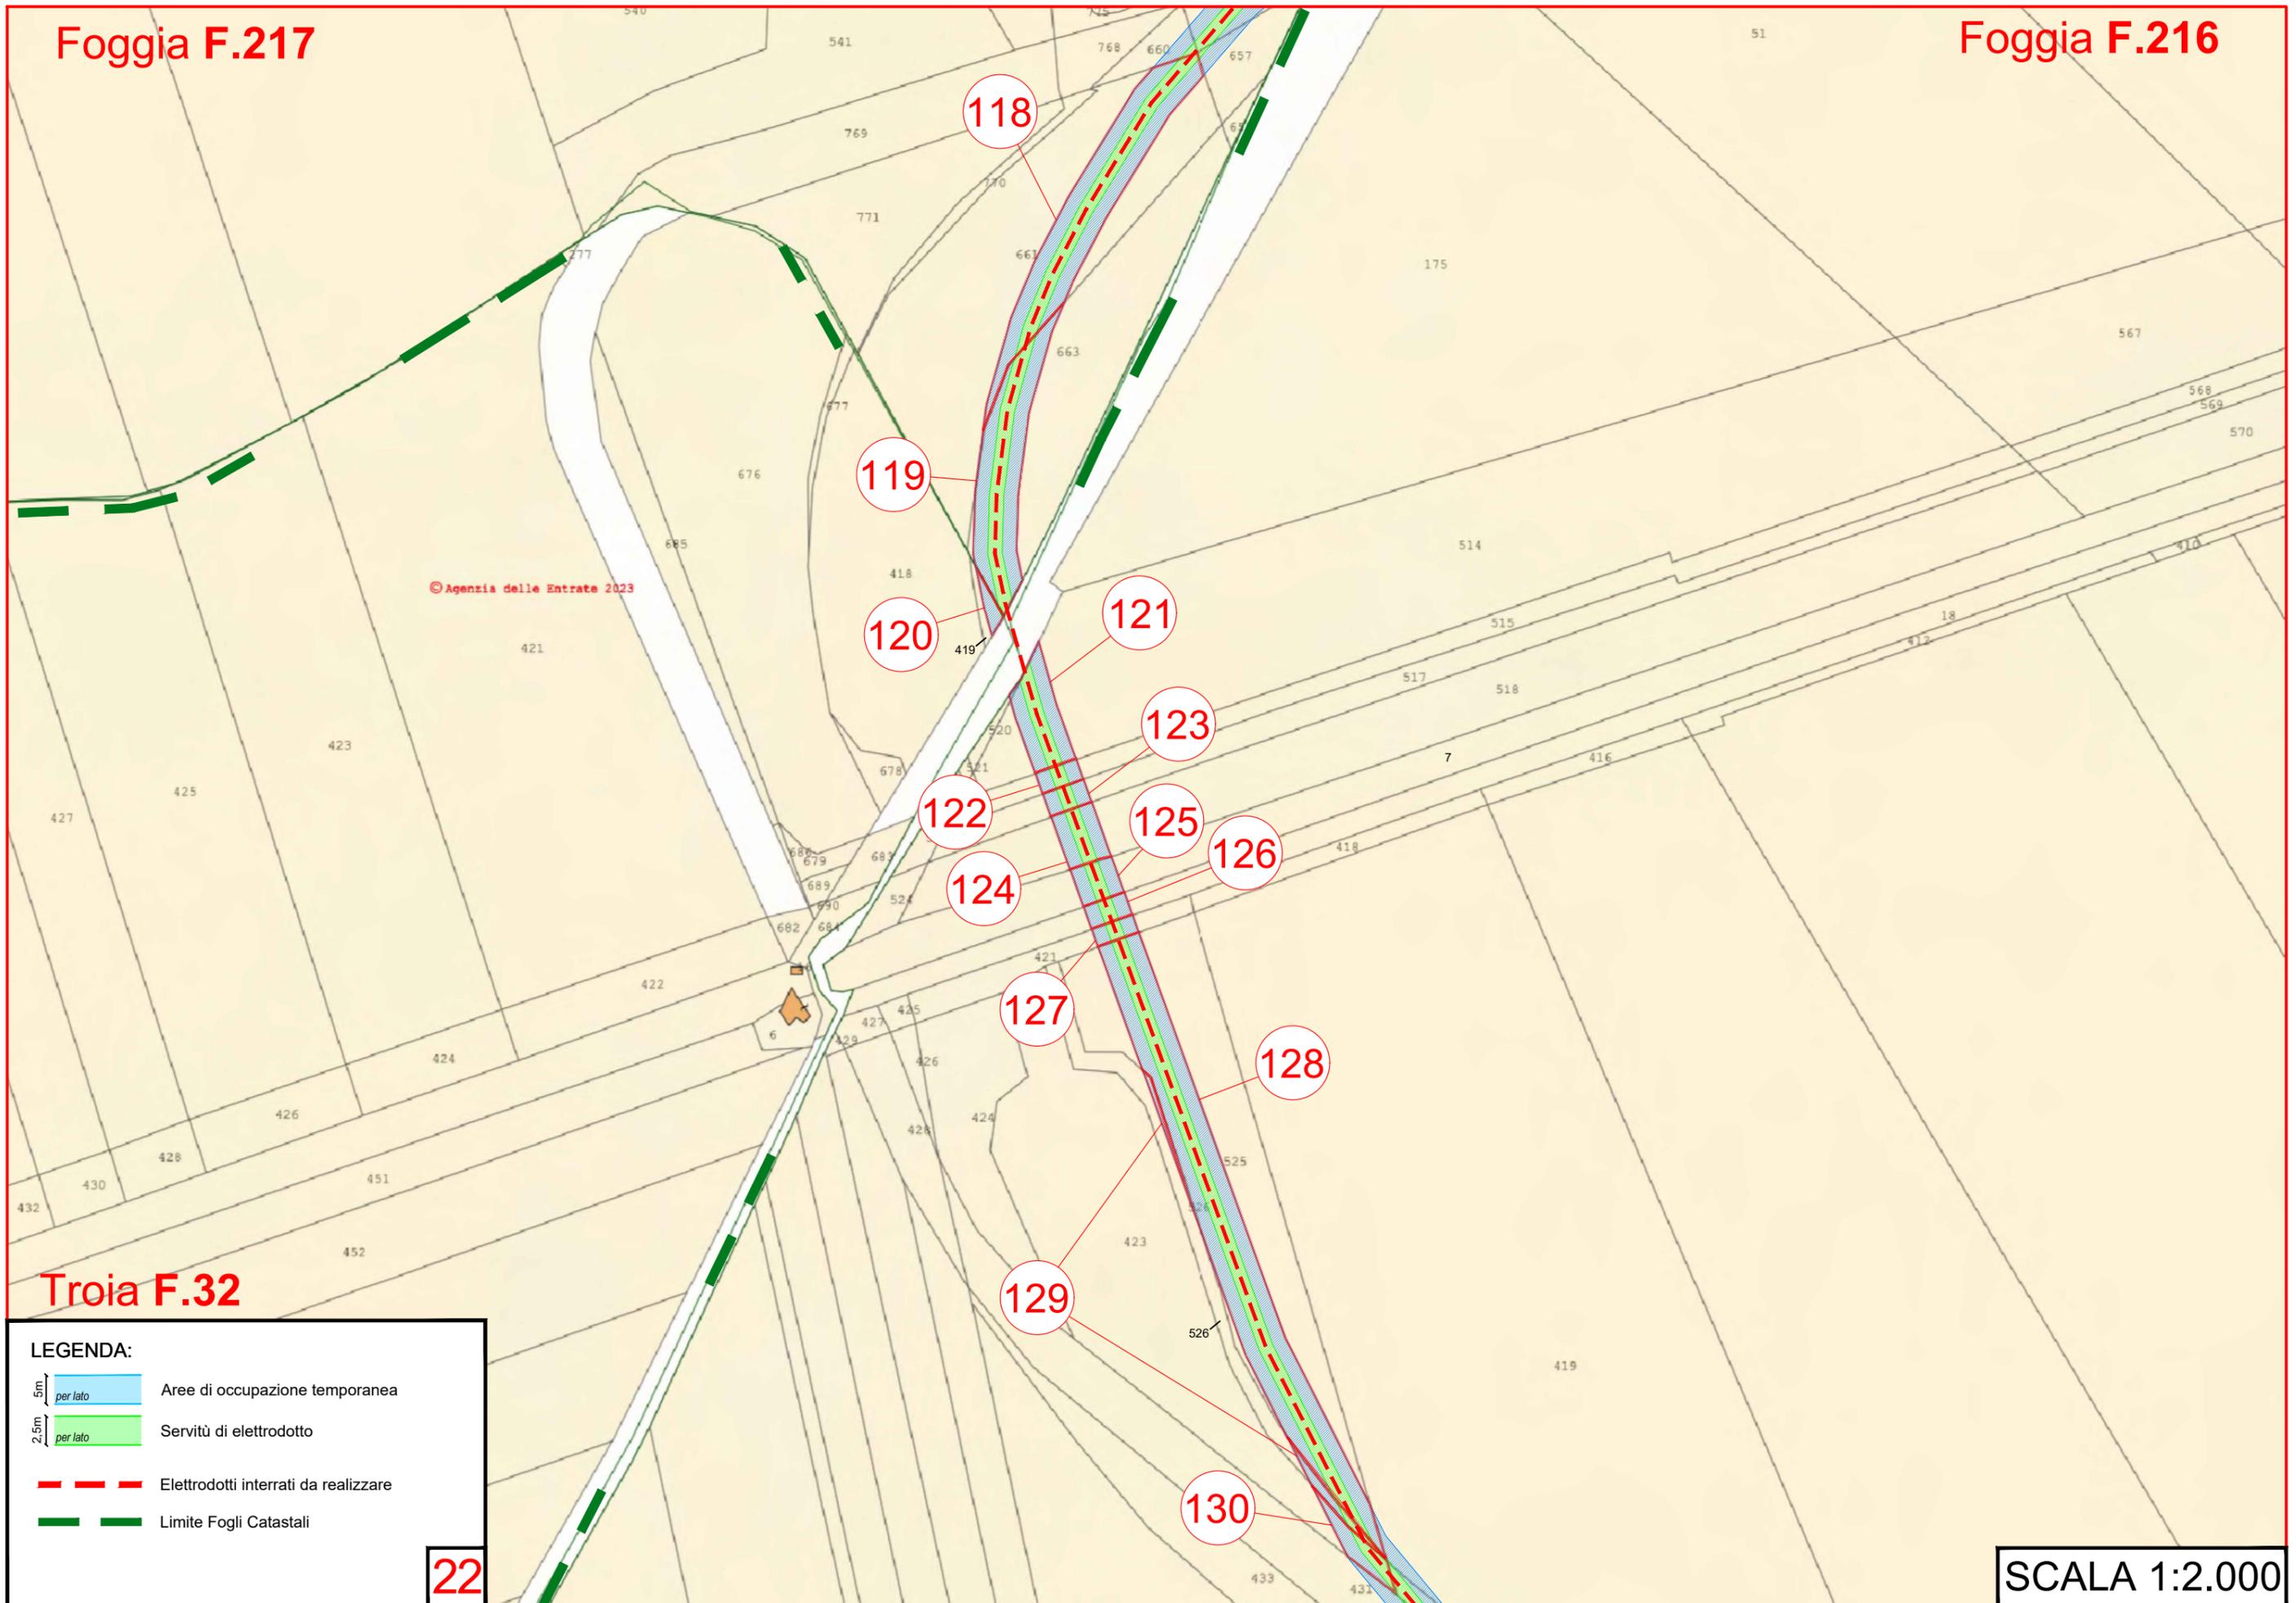

© Agenzia delle Entrate 2023

Troia F.32


LEGENDA:

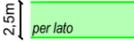-  Aree di occupazione temporanea
-  Servitù di elettrodotto
-  Elettrodotti interrati da realizzare
-  Limite Fogli Catastali

22

SCALA 1:2.000

Foggia F.216

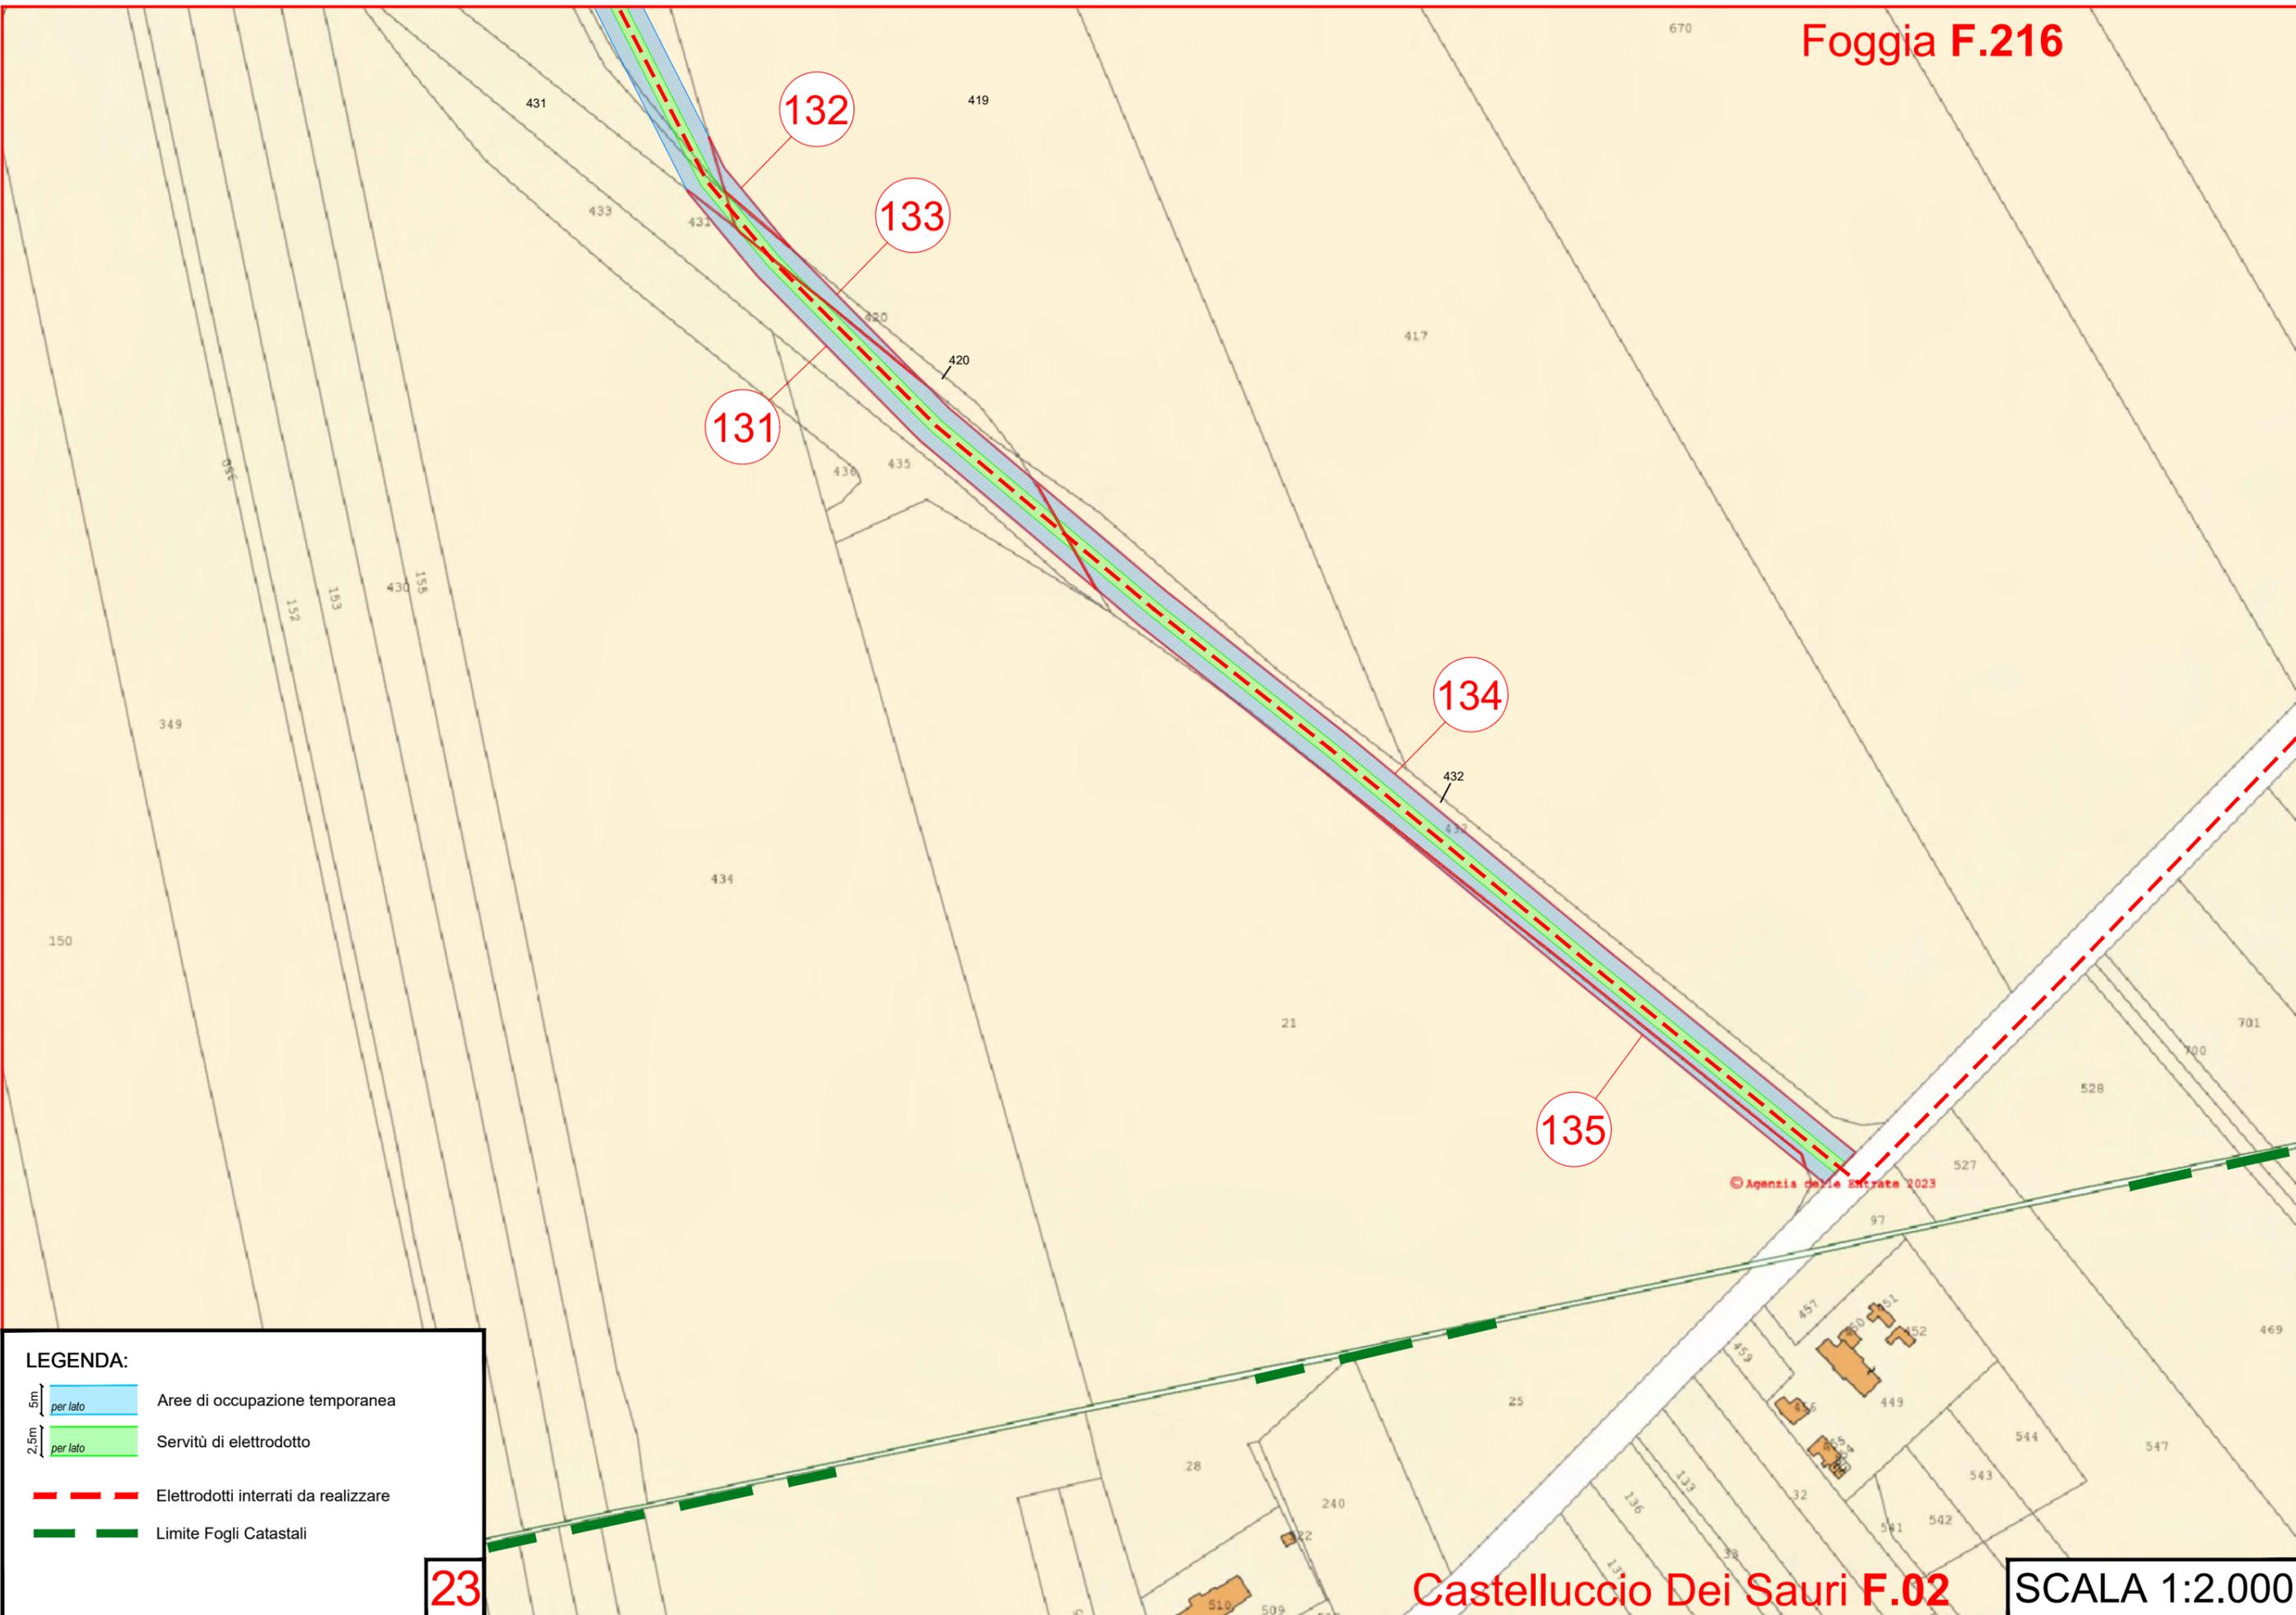

132

133


131

134

135

© Agenzia delle Entrate 2023


LEGENDA:

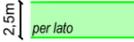-  Aree di occupazione temporanea
-  Servitù di elettrodotto
-  Elettrodotti interrati da realizzare
-  Limite Fogli Catastali


23

Castelluccio Dei Sauri F.02

SCALA 1:2.000

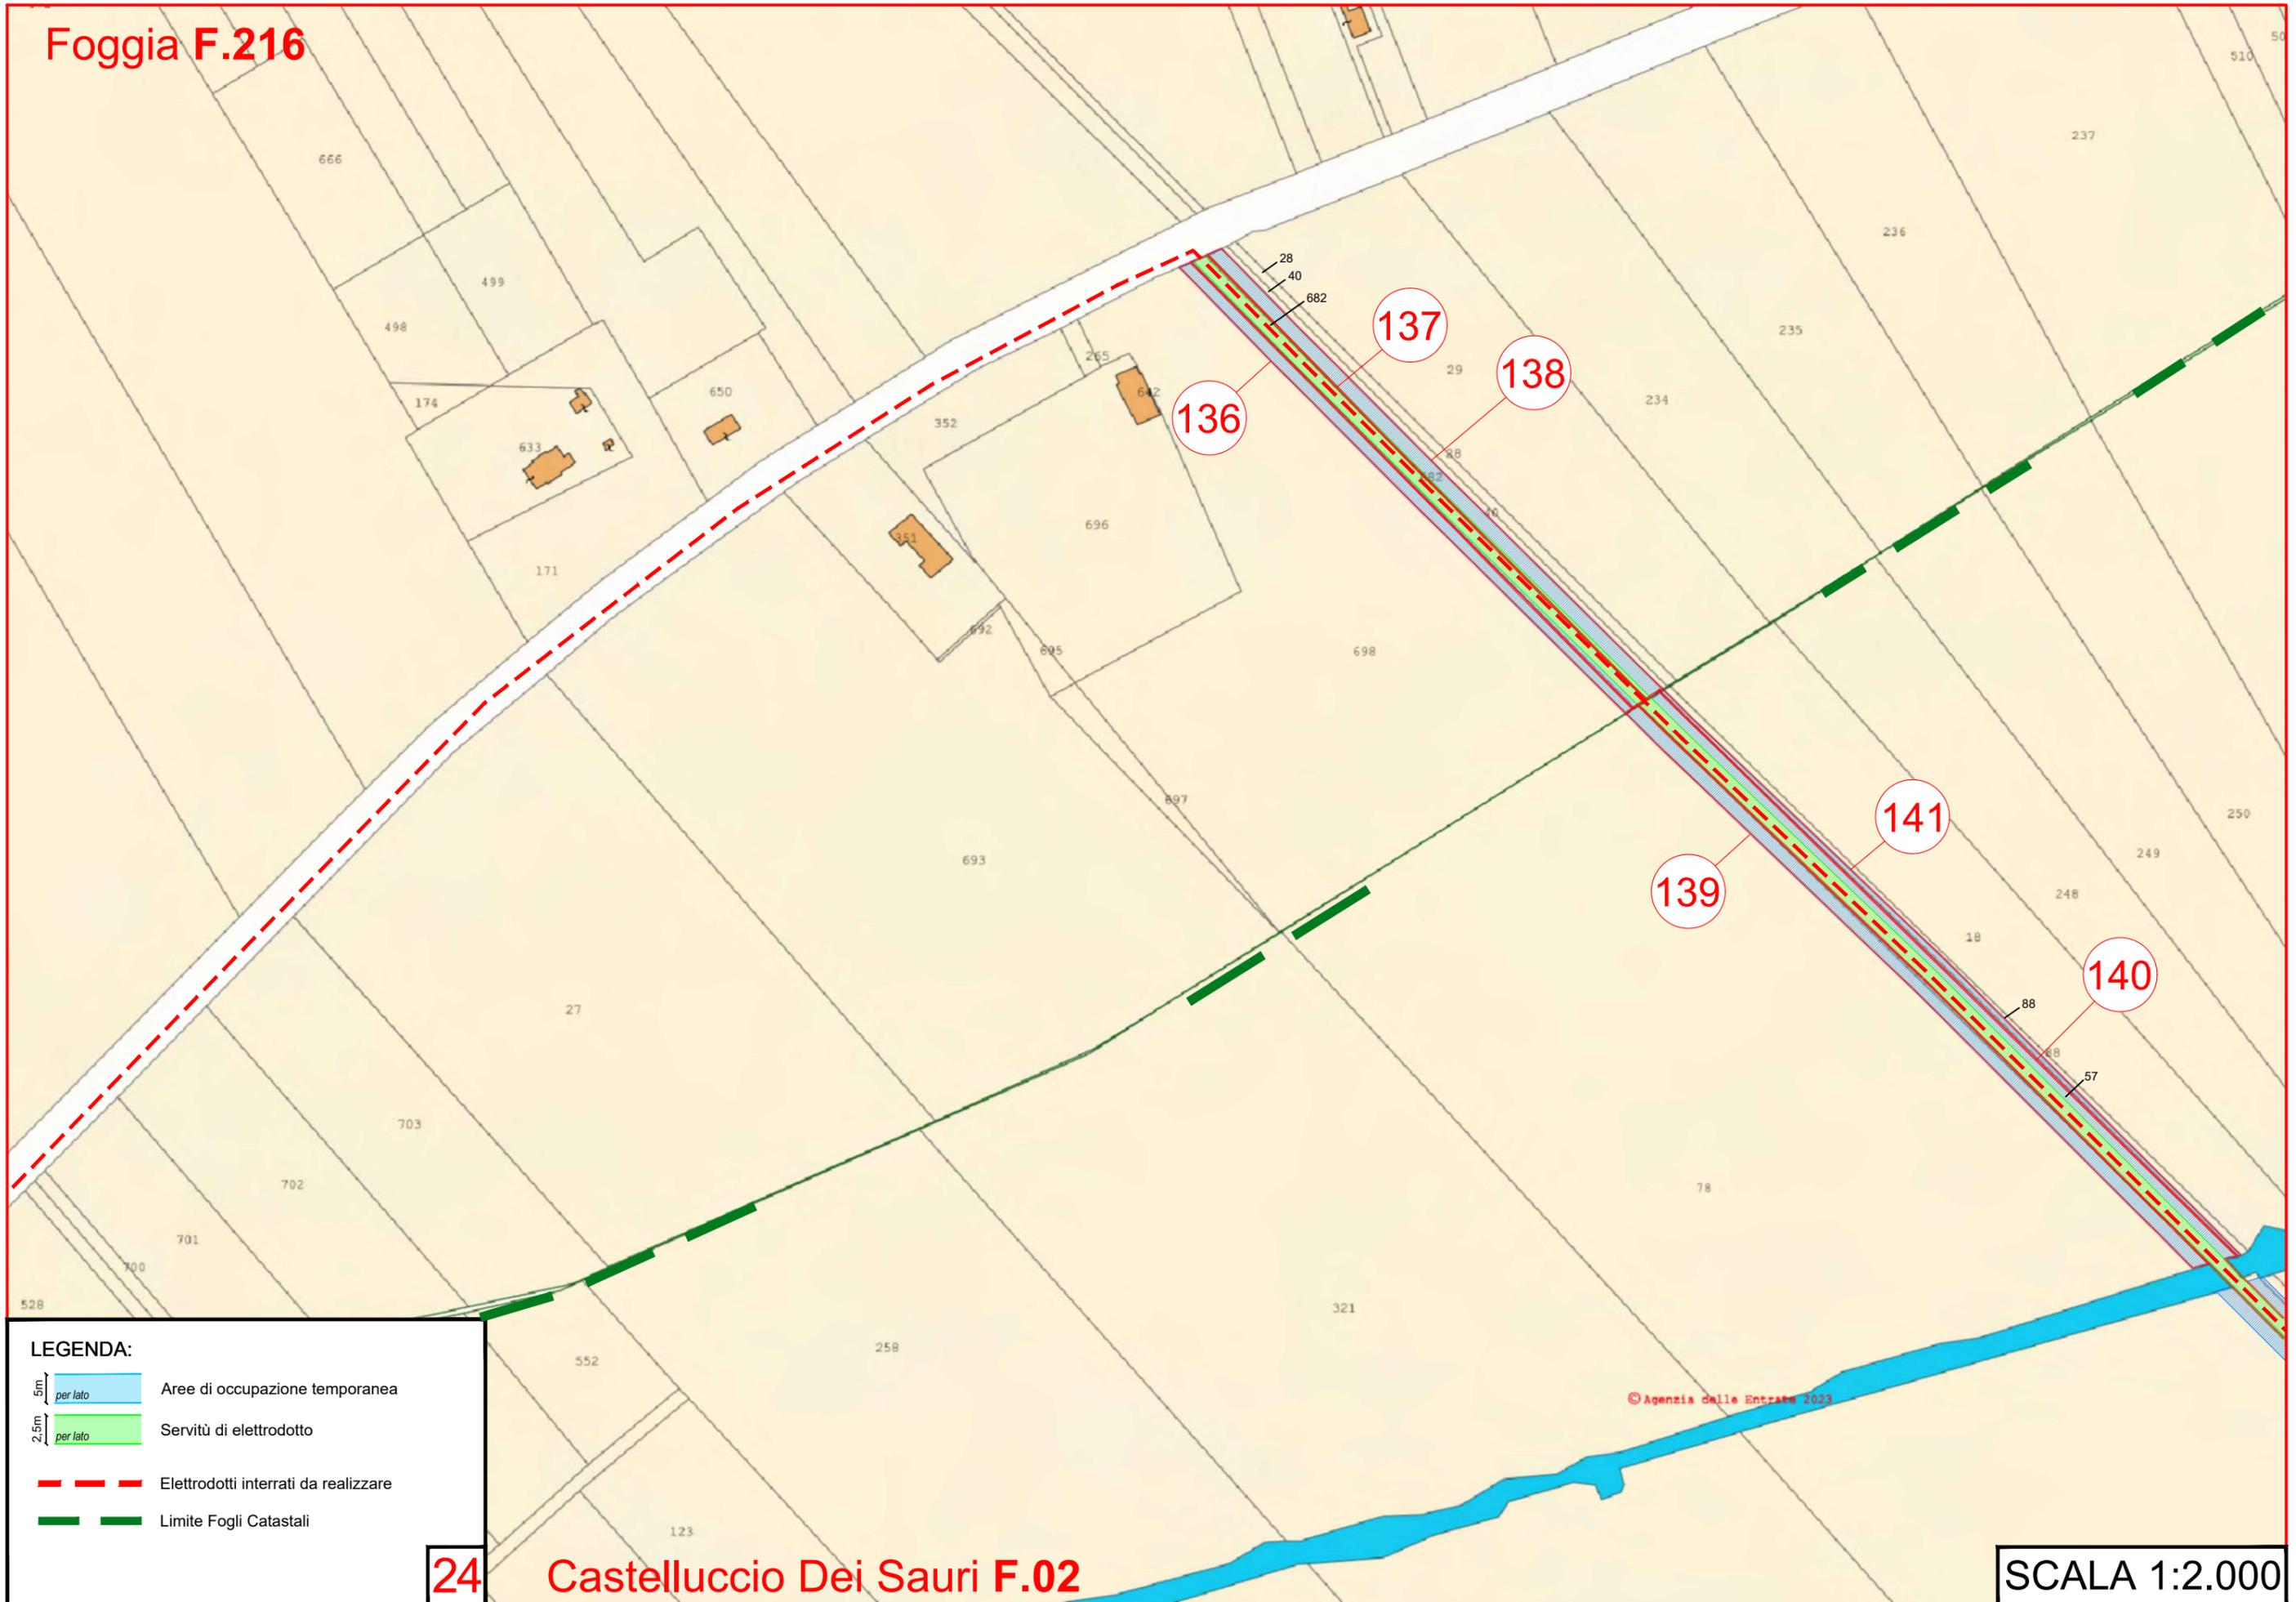

LEGENDA:

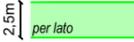
-  Aree di occupazione temporanea
-  Servitù di elettrodotto
-  Elettrodotti interrati da realizzare
-  Limite Fogli Catastali

24

© Agenzia delle Entrate 2023

Castelluccio Dei Sauri F.02

Castelluccio Dei Sauri F.03

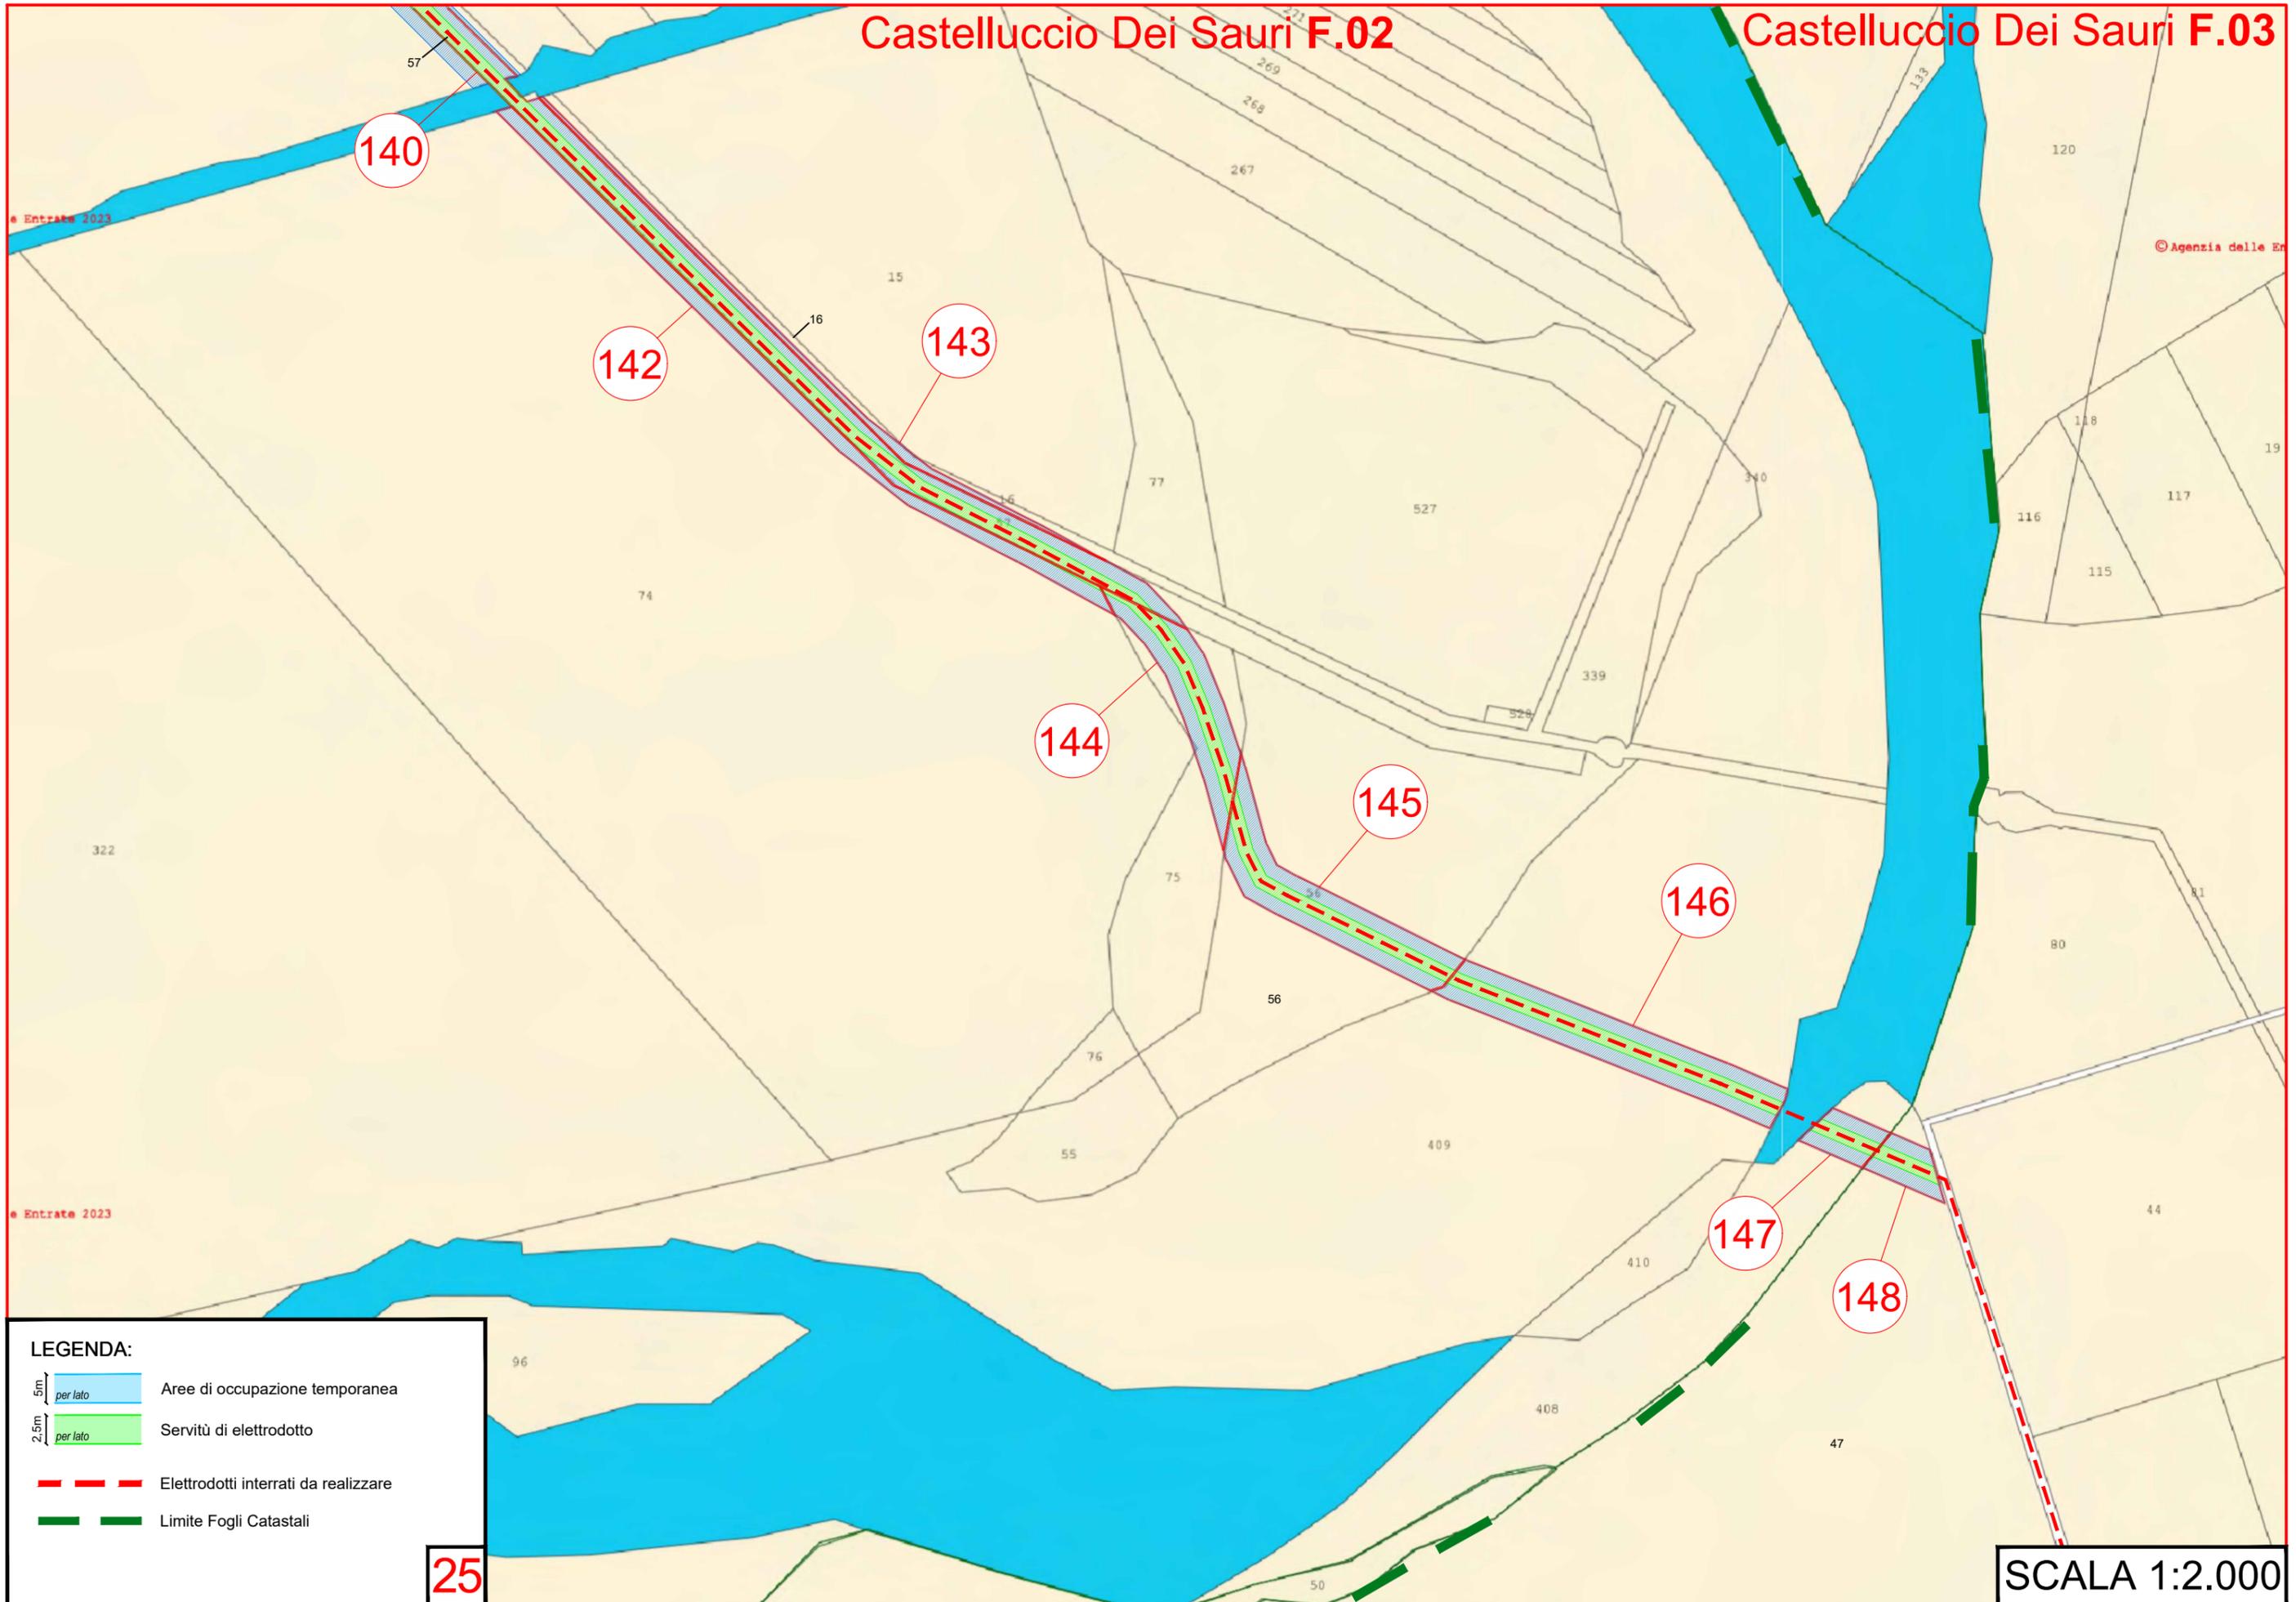


LEGENDA:

-  Aree di occupazione temporanea
-  Servitù di elettrodotto
-  Elettrodotti interrati da realizzare
-  Limite Fogli Catastali

26



Castelluccio Dei Sauri F.02

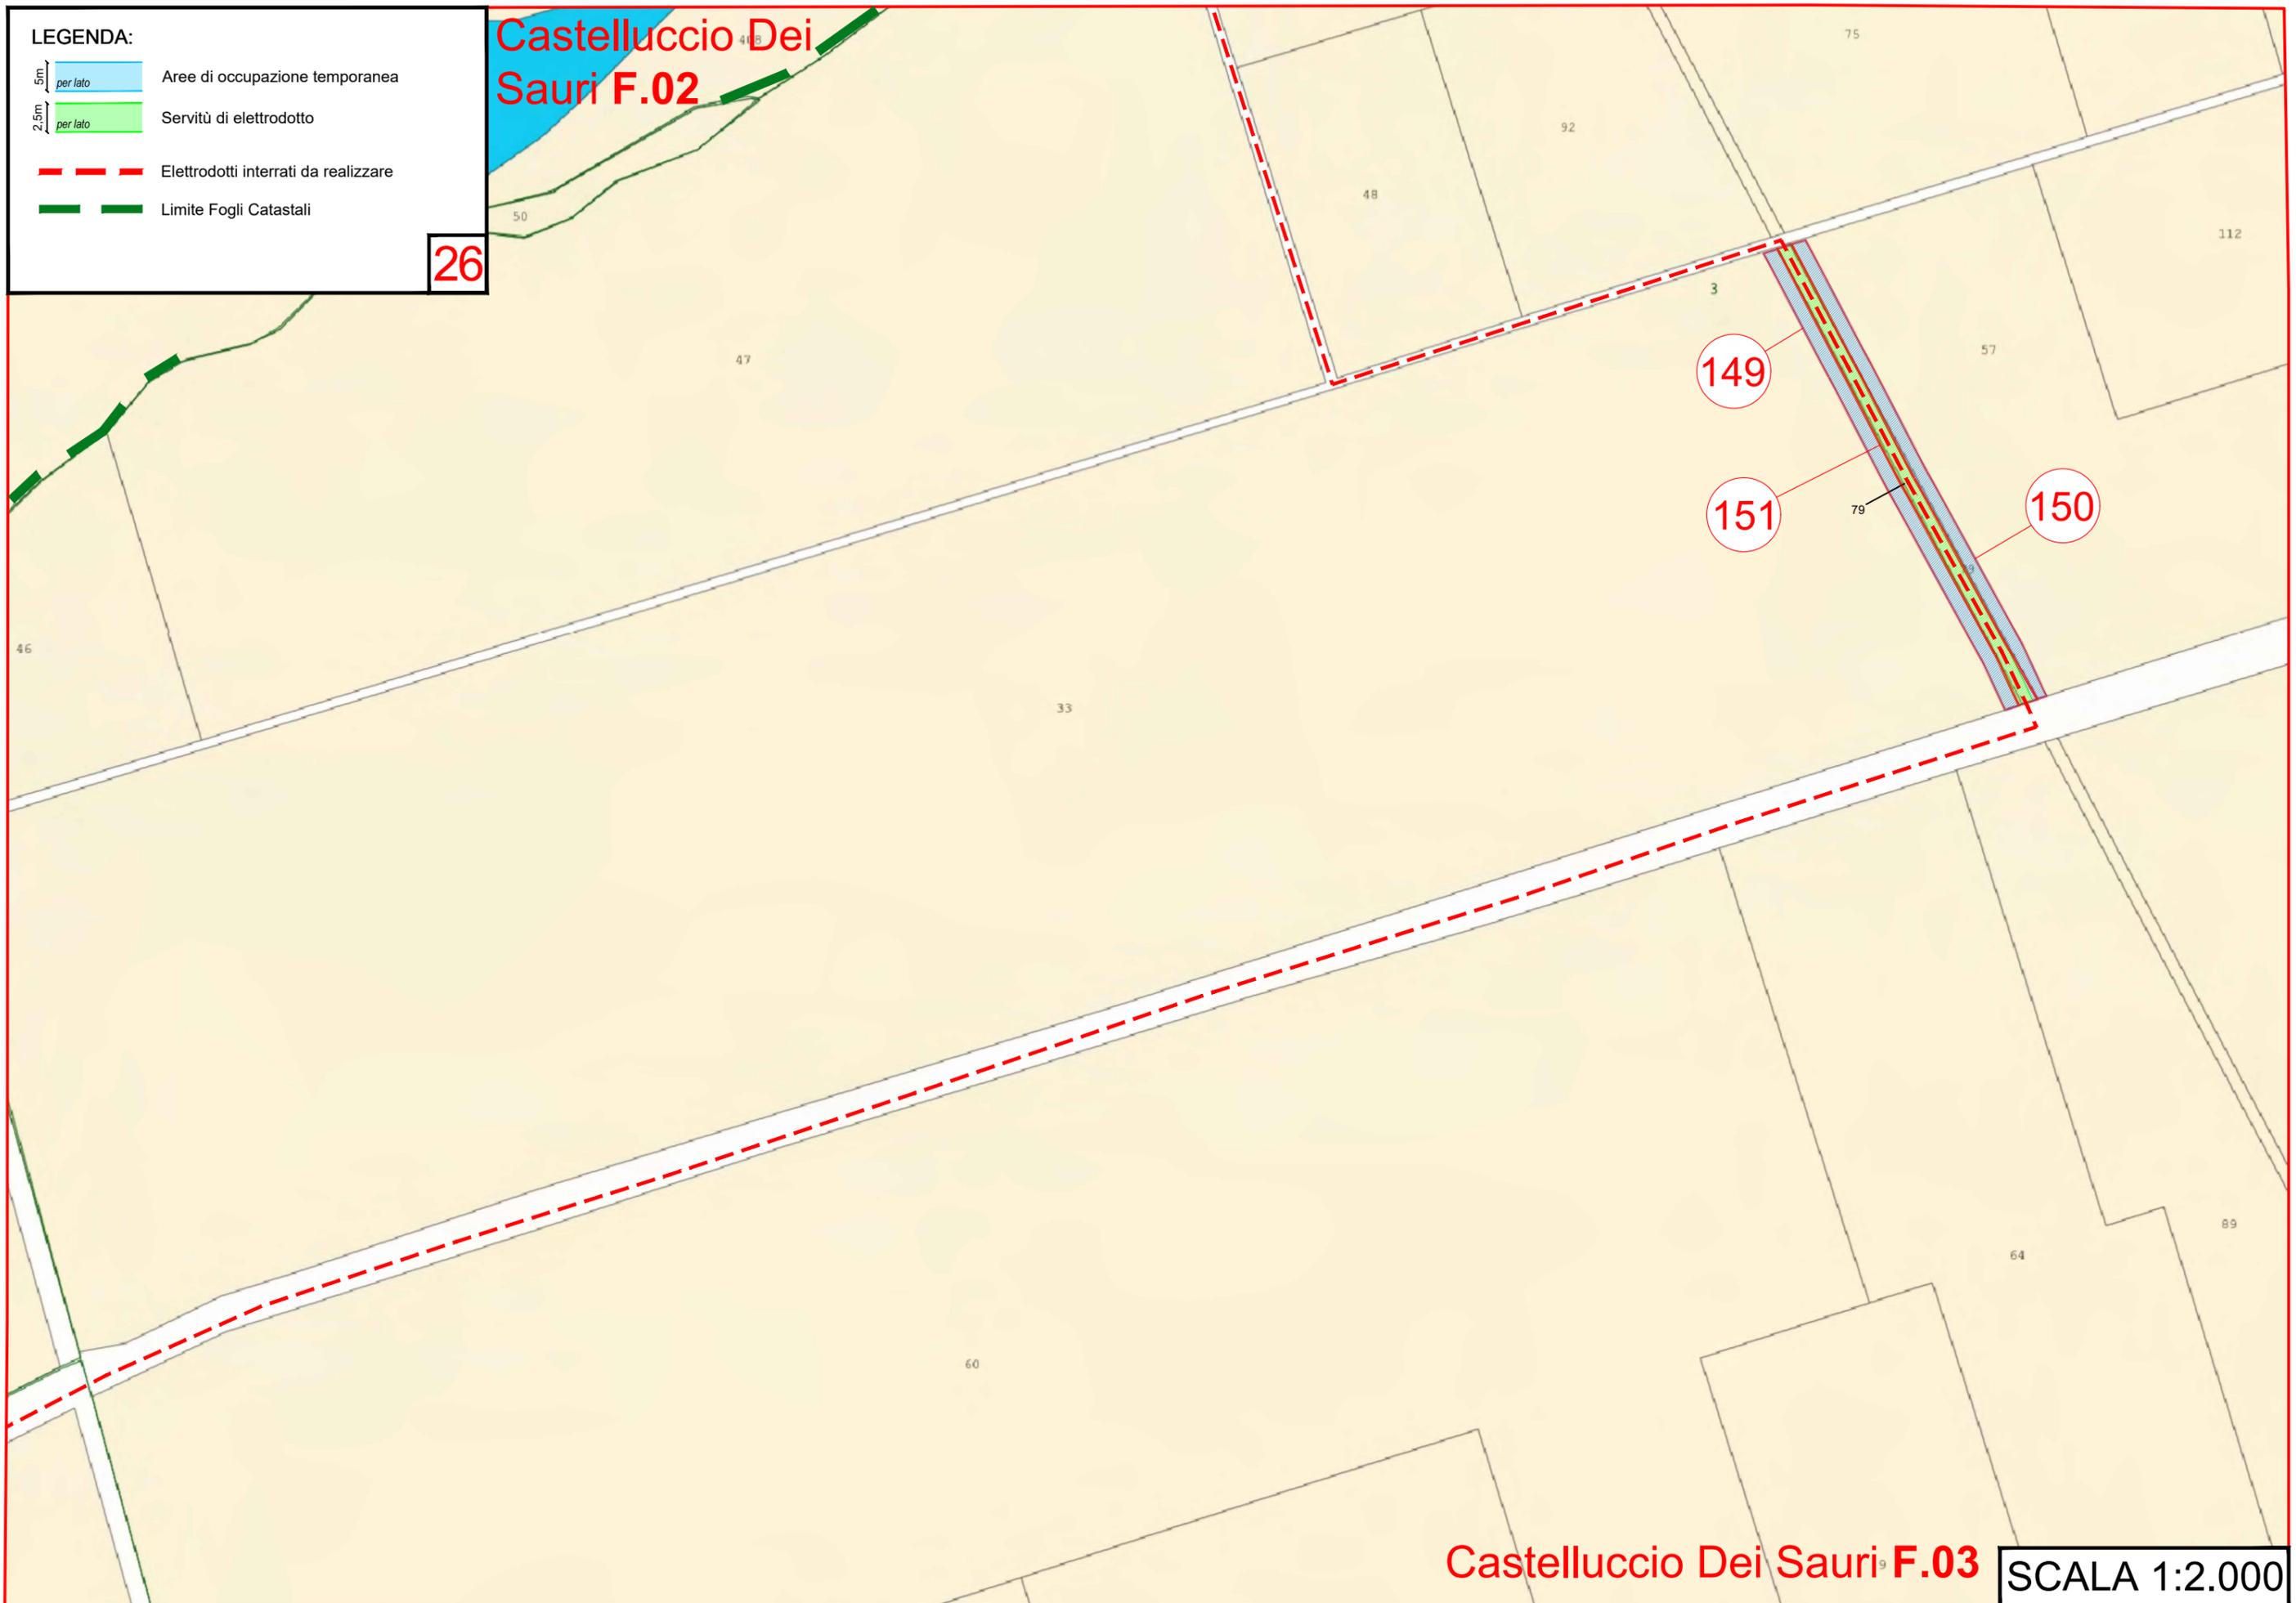

Castelluccio Dei Sauri F.03

SCALA 1:2.000


LEGENDA:

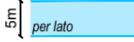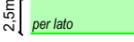-  Aree di occupazione temporanea
-  Servitù di elettrodotto
-  Elettrodotti interrati da realizzare
-  Limite Fogli Catastali

27

Castelluccio Dei Sauri F.04

F.03

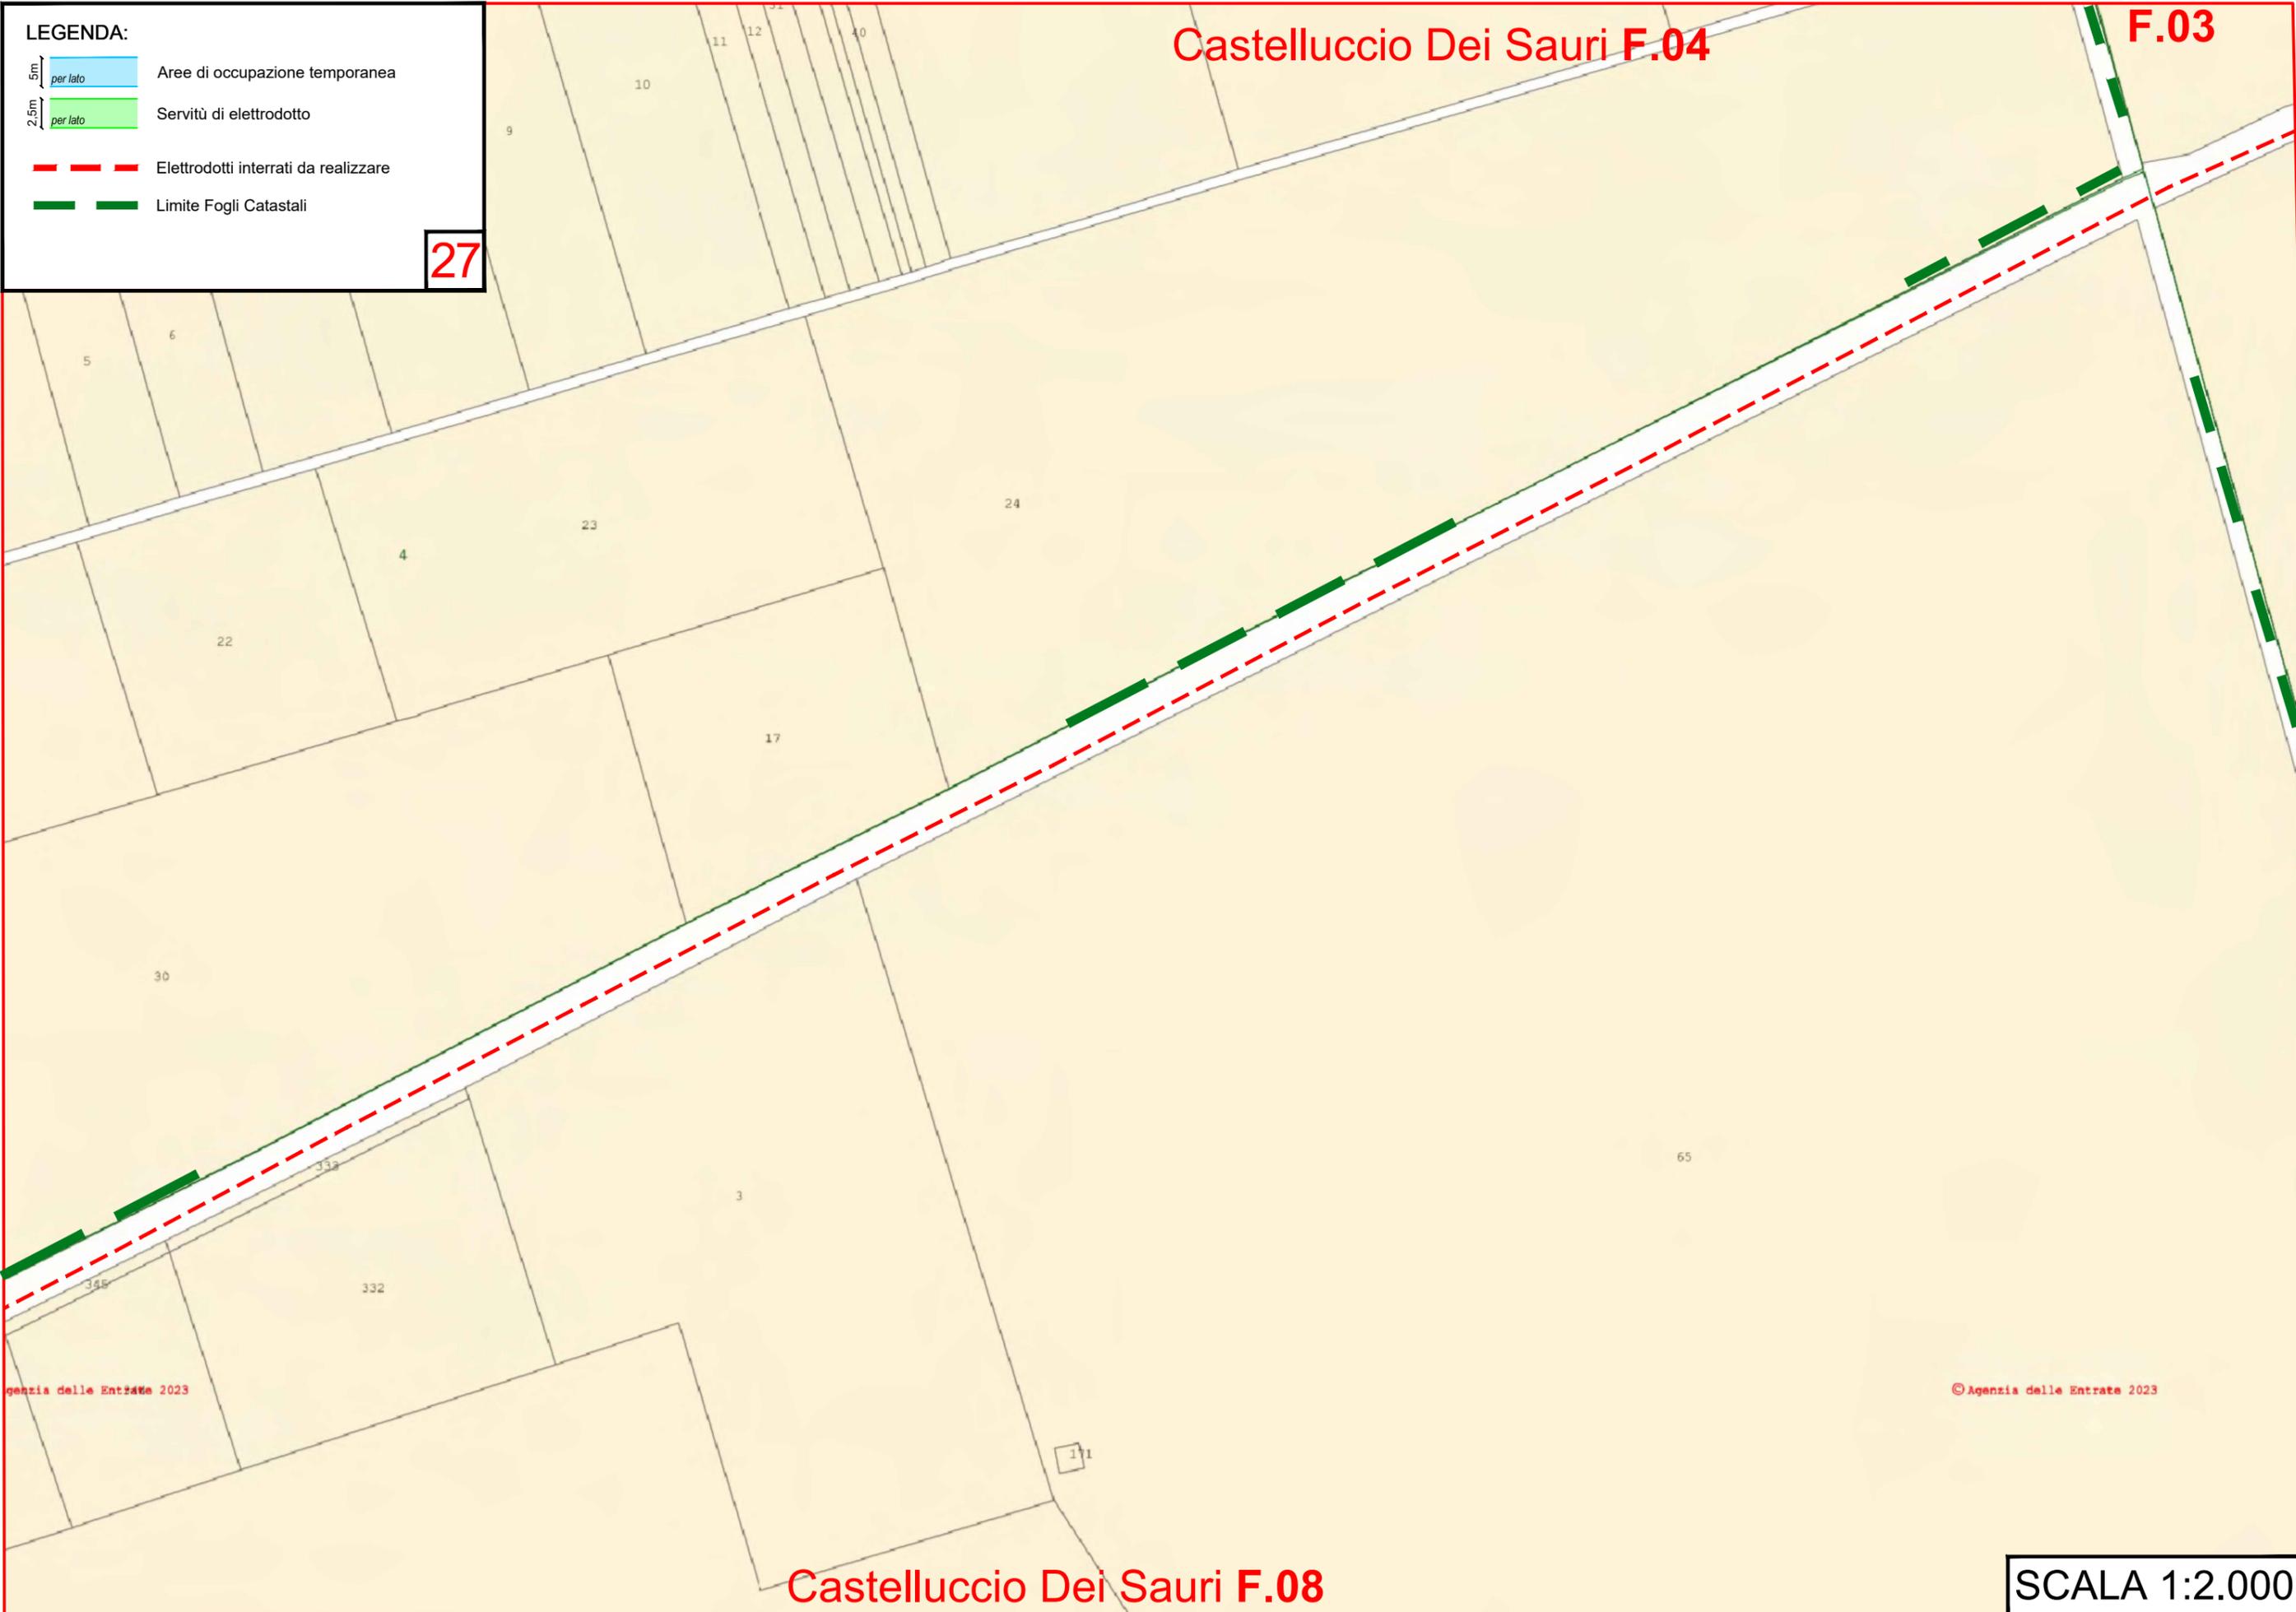

© Agenzia delle Entrate 2023


© Agenzia delle Entrate 2023

Castelluccio Dei Sauri F.08


SCALA 1:2.000

Castelluccio Dei Sauri F.02

Castelluccio Dei Sauri F.04

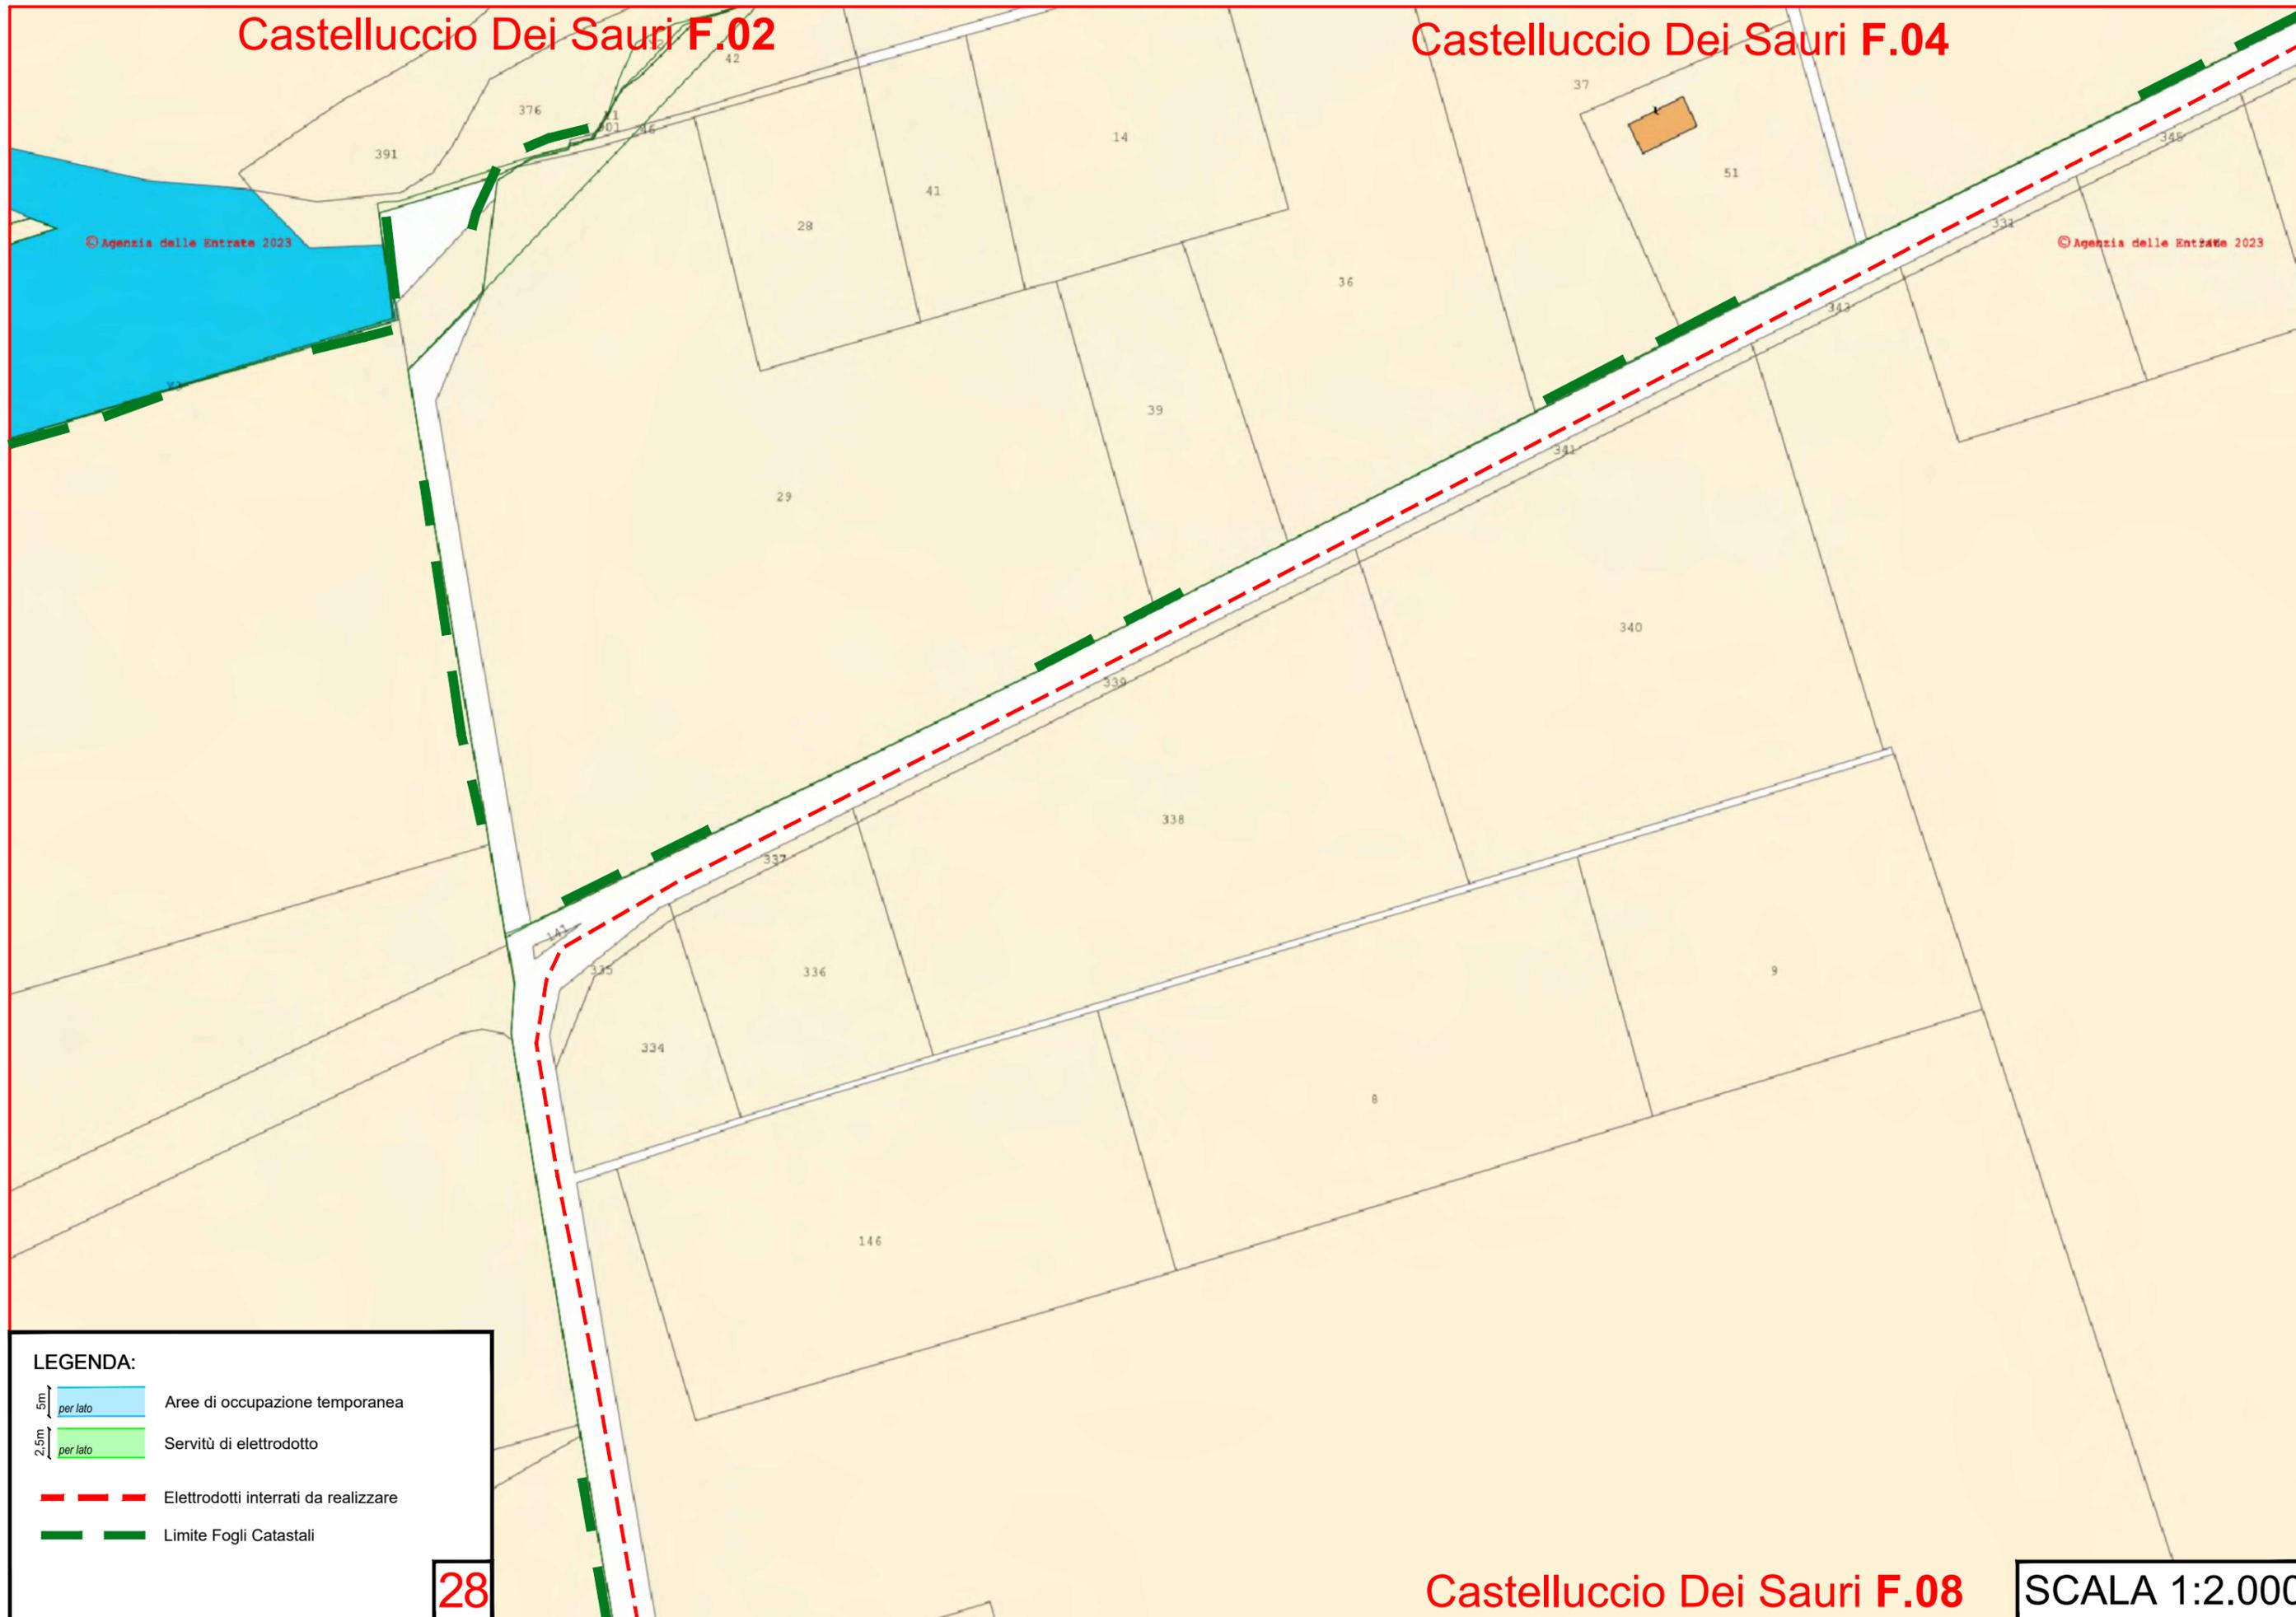


LEGENDA:

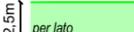-  5m per lato Aree di occupazione temporanea
-  2.5m per lato Servitù di elettrodotto
-  Elettrodotti interrati da realizzare
-  Limite Fogli Catastali


28

Castelluccio Dei Sauri F.08

SCALA 1:2.000

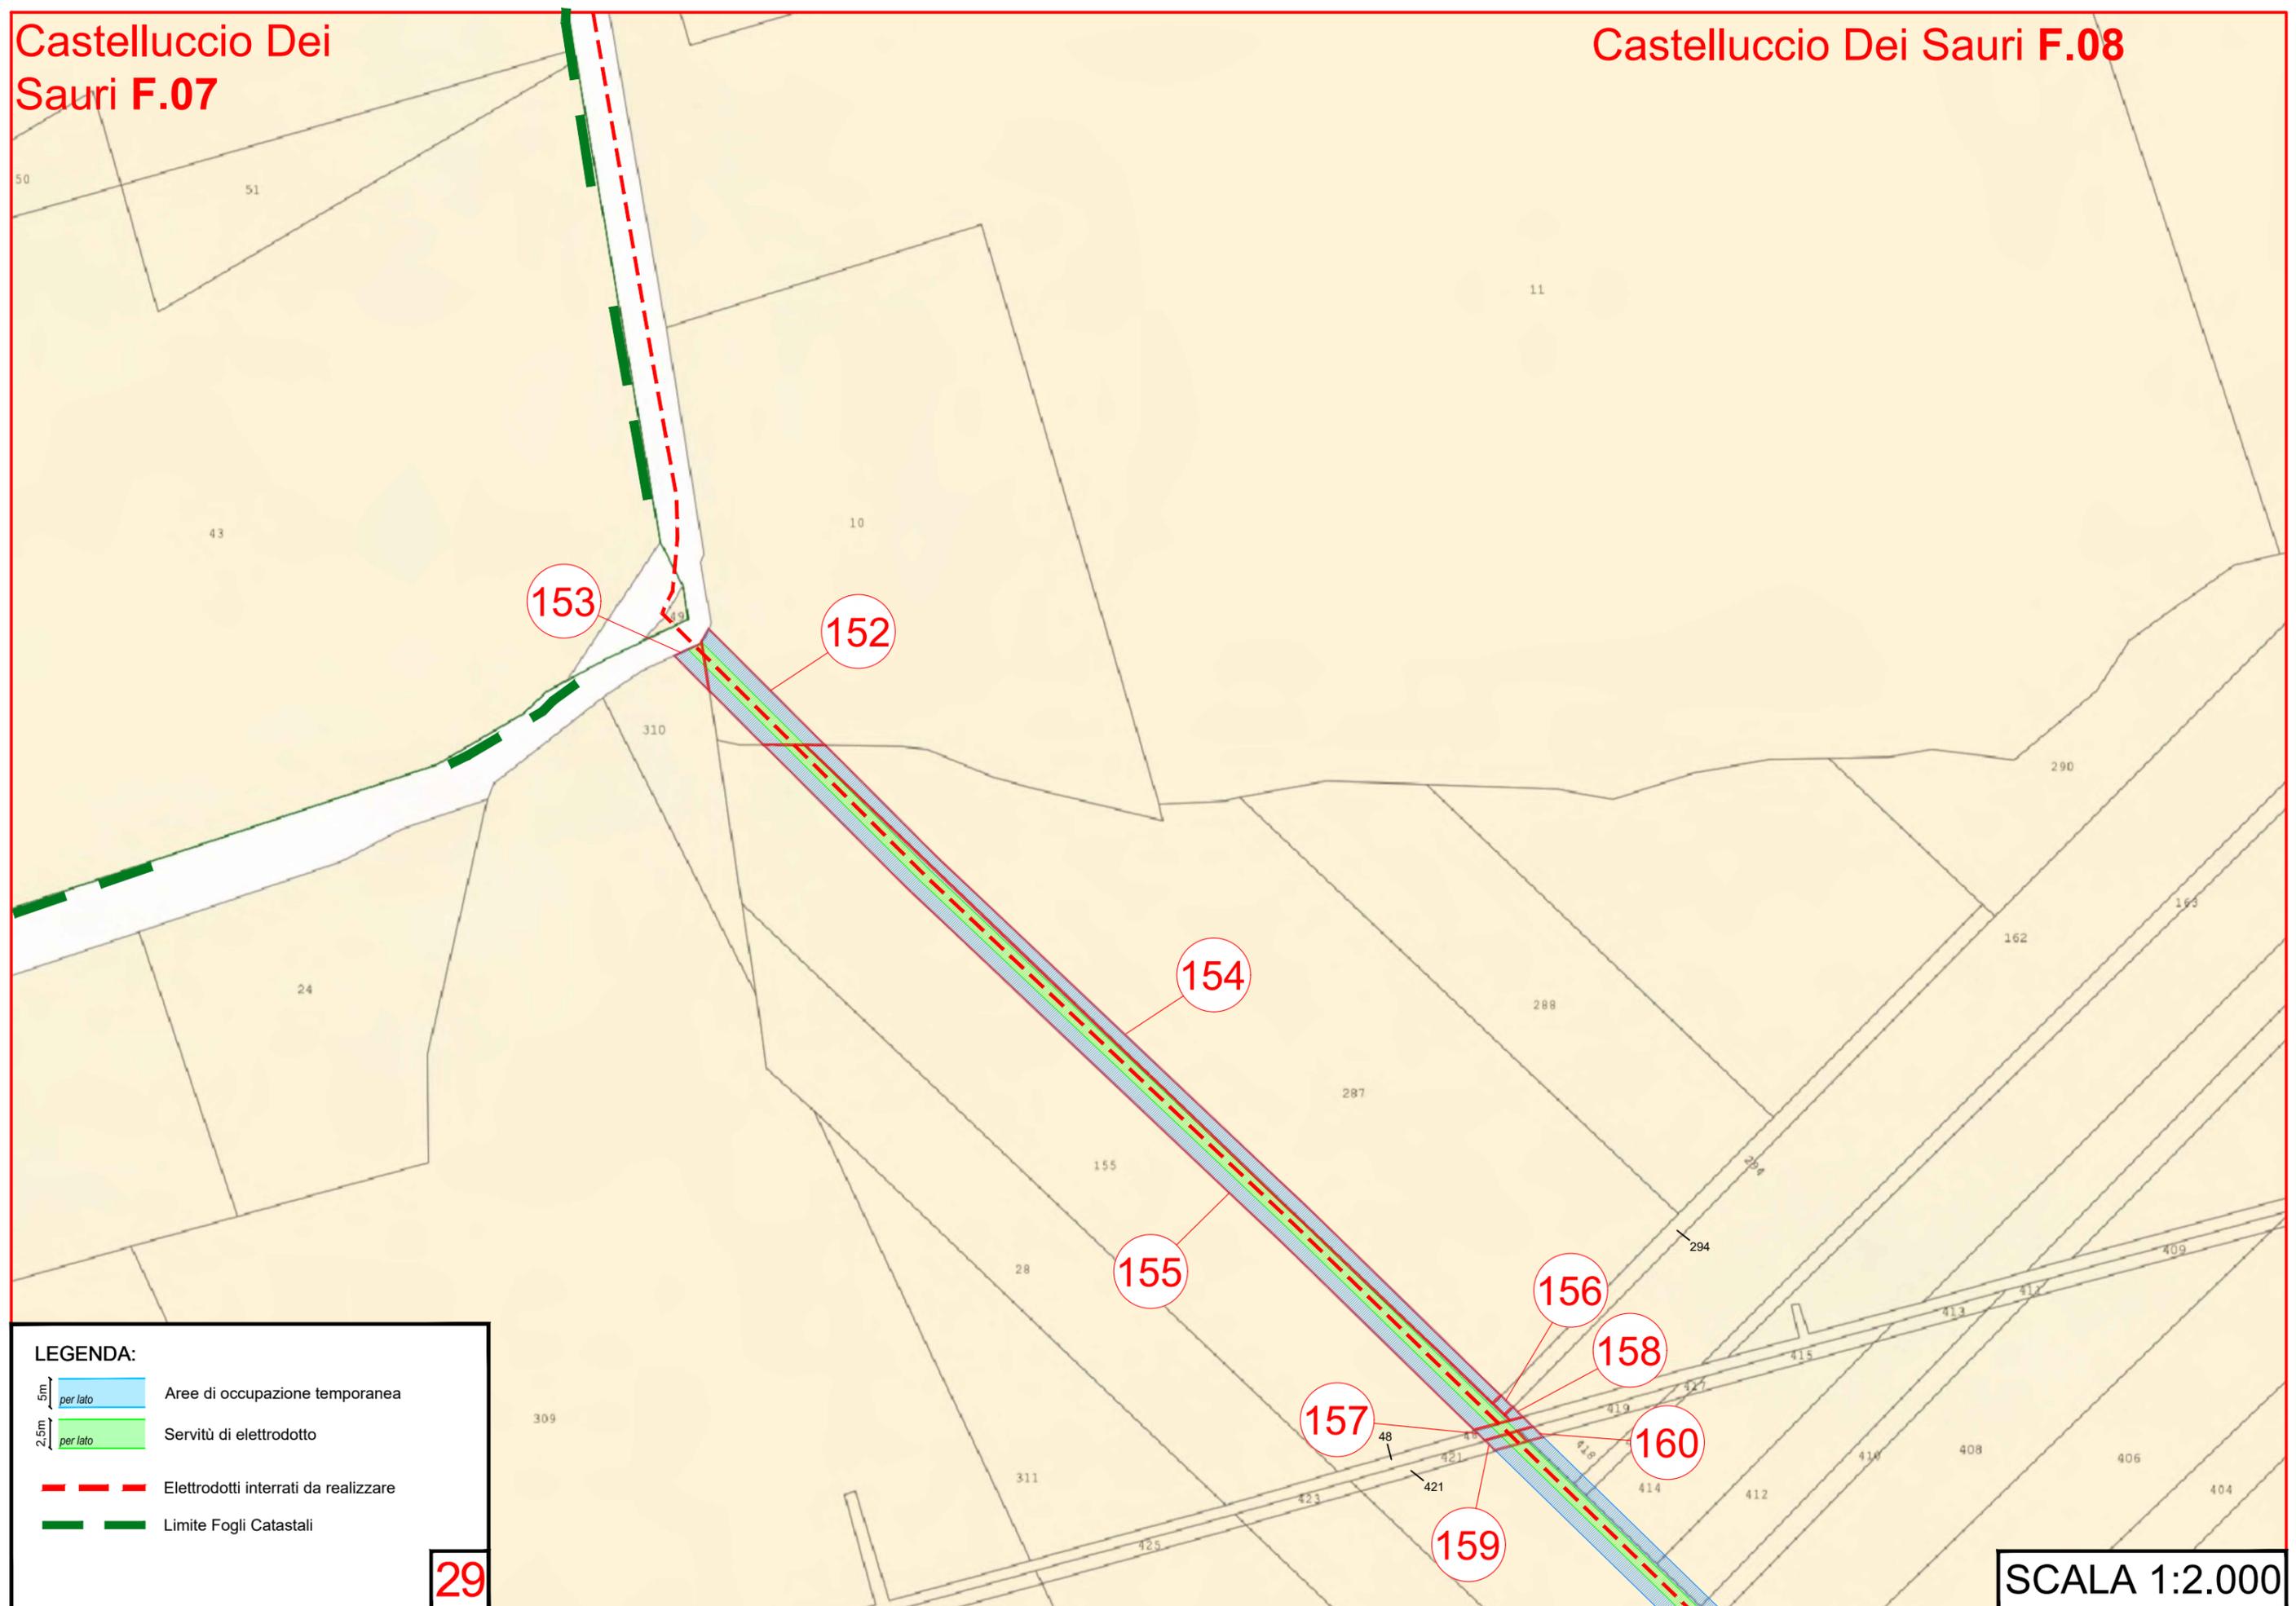



LEGENDA:

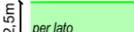-  Aree di occupazione temporanea
-  Servitù di elettrodotto
-  Elettrodotti interrati da realizzare
-  Limite Fogli Catastali

29

SCALA 1:2.000

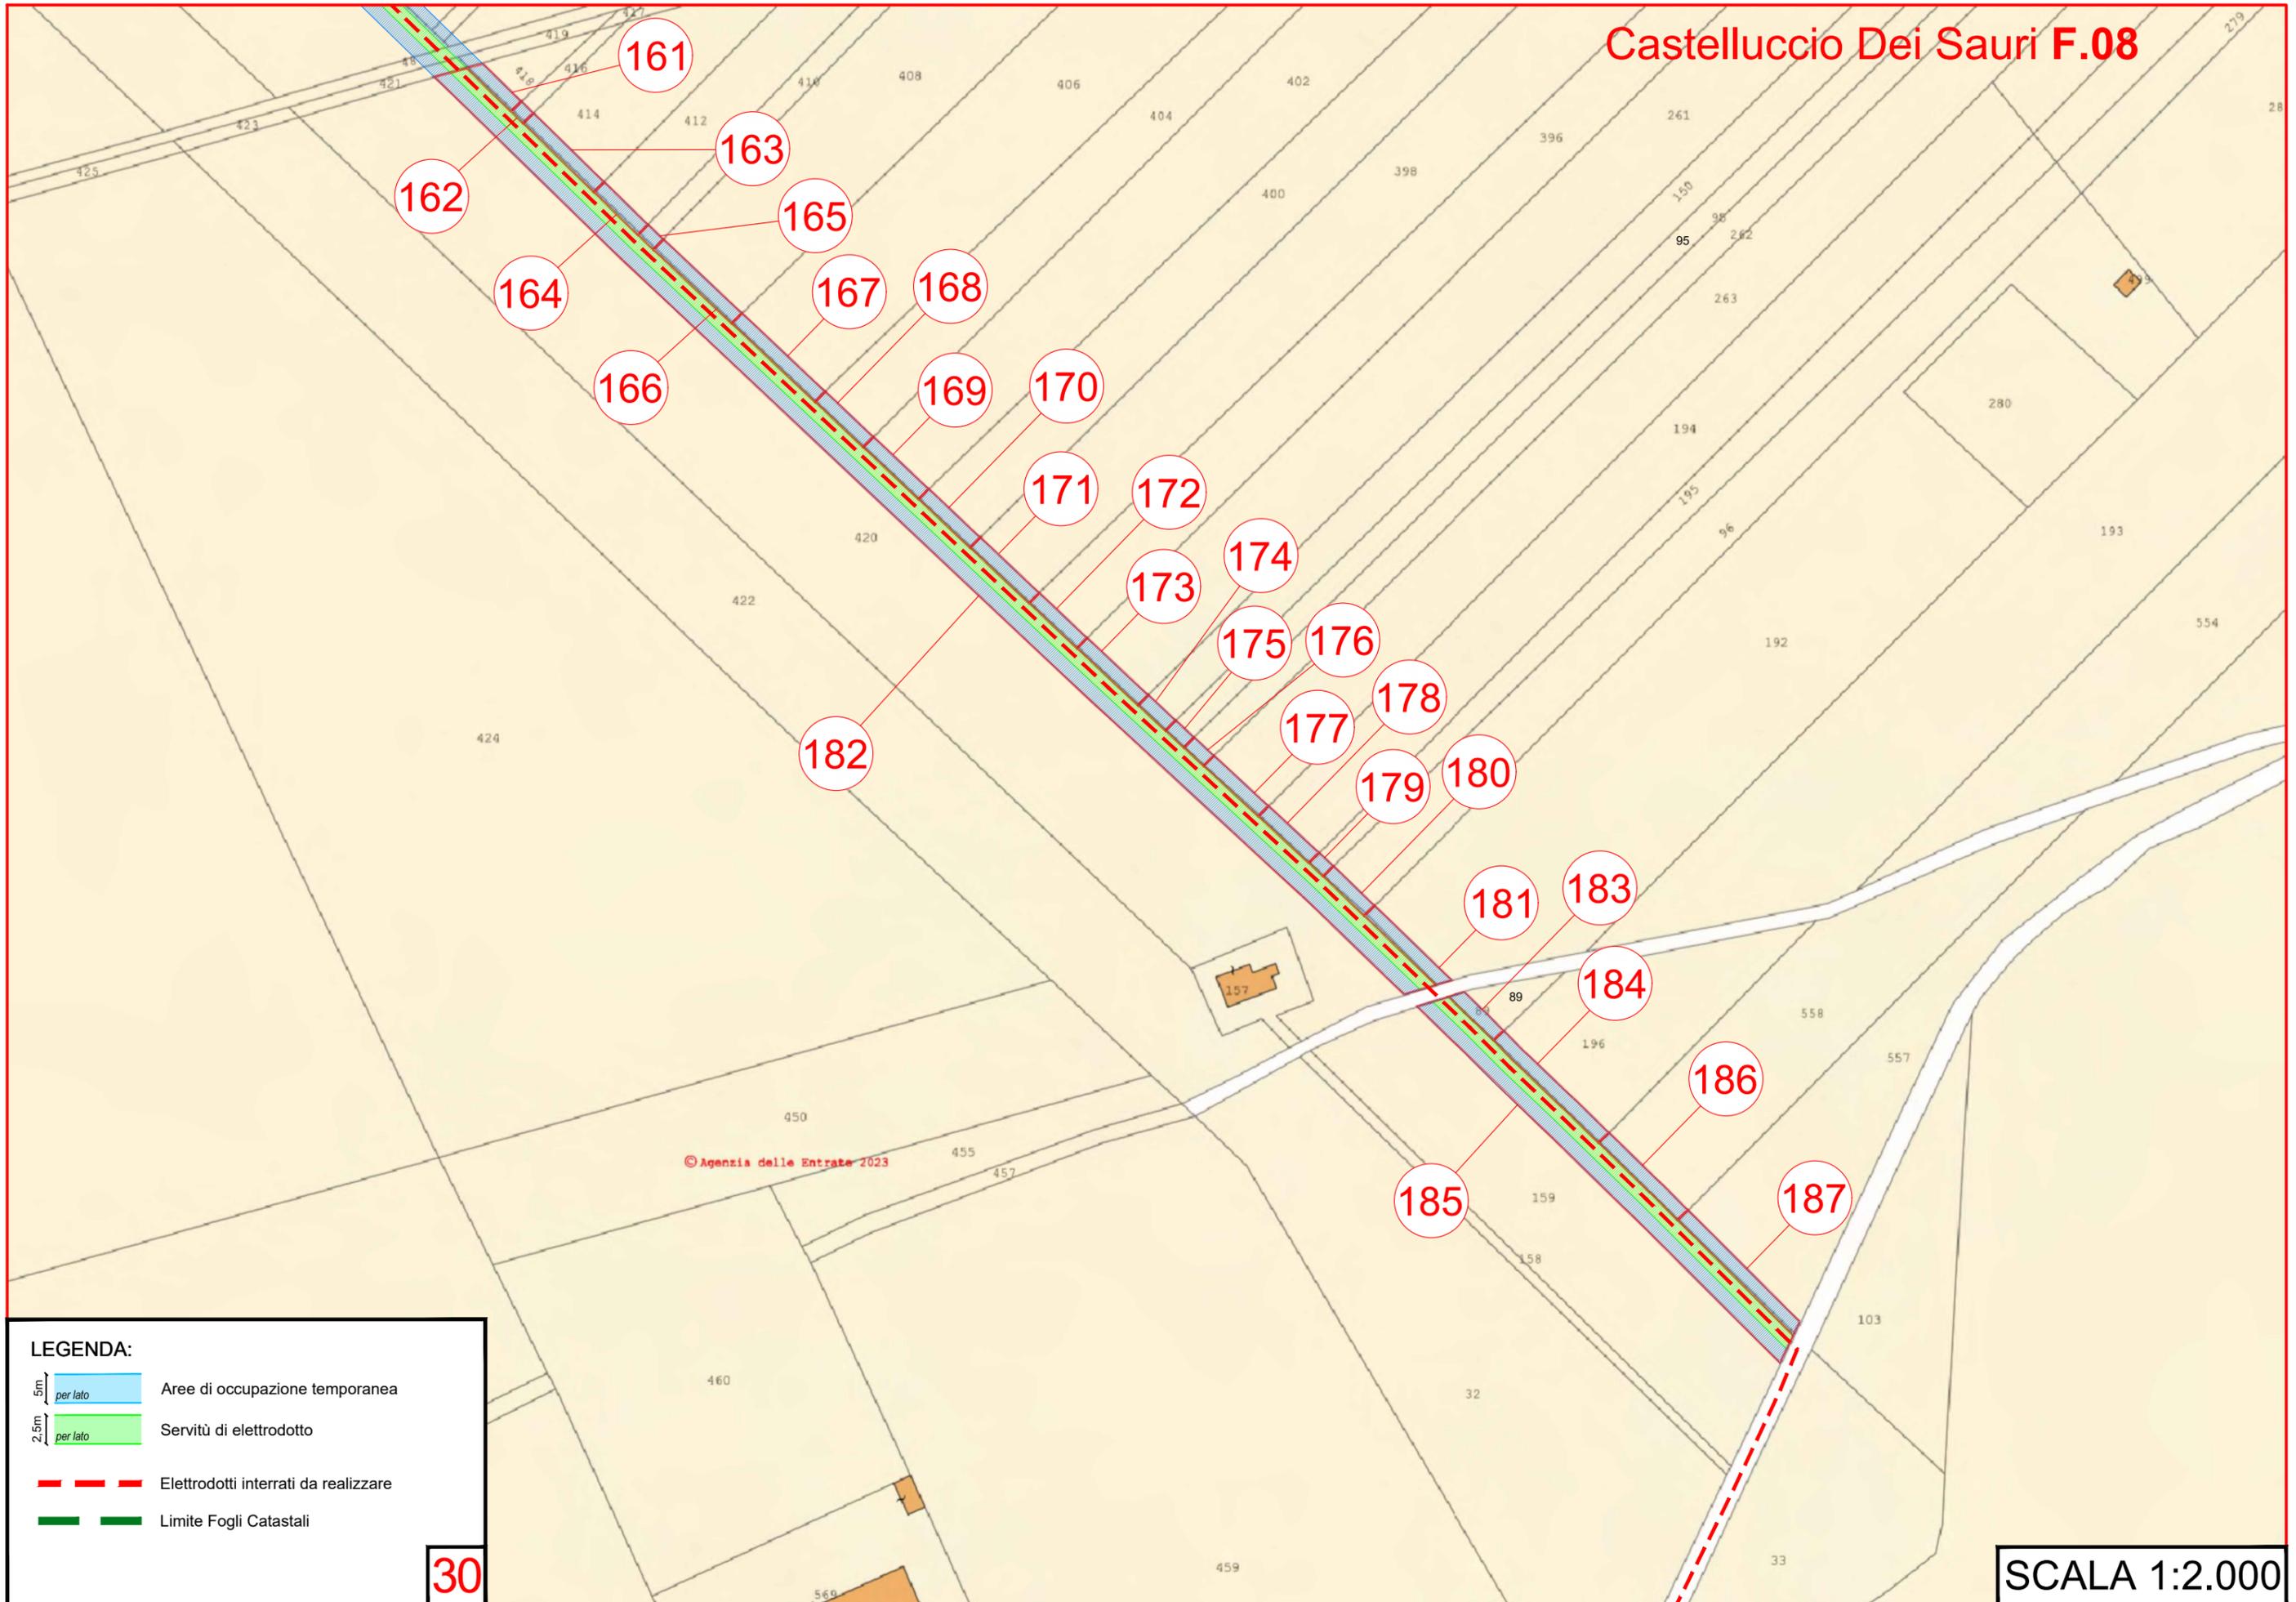

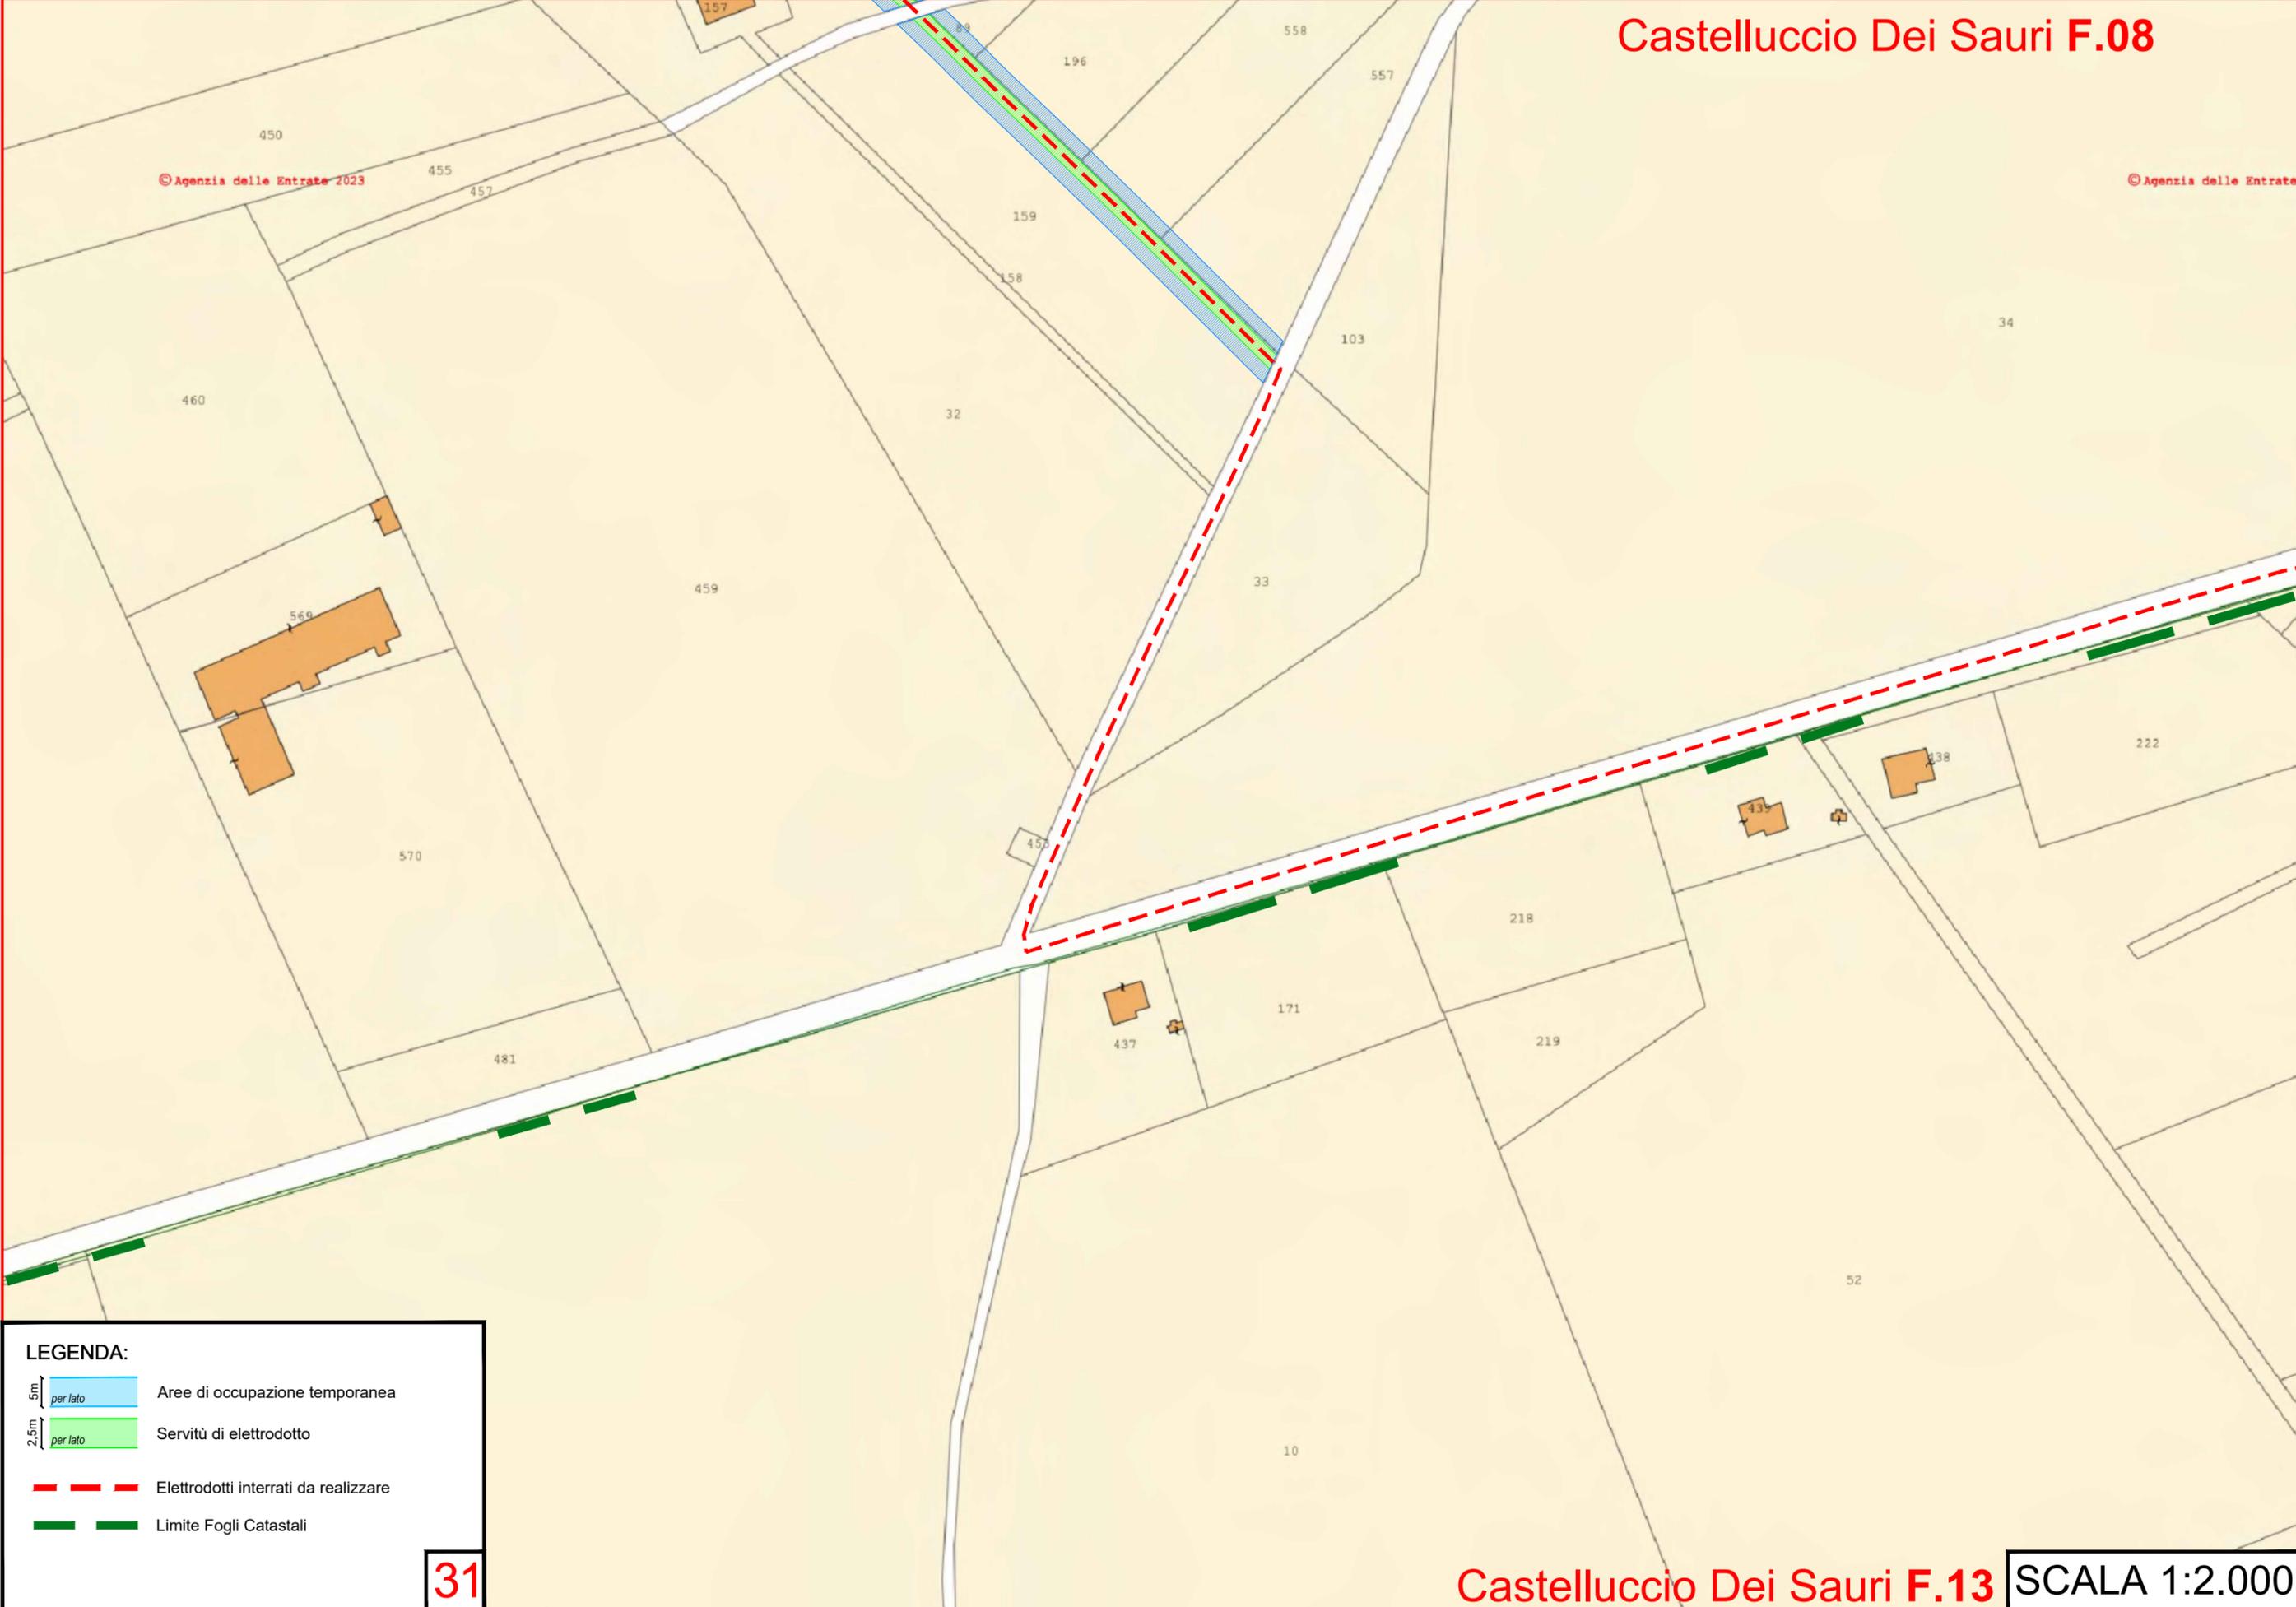


© Agenzia delle Entrate

© Agenzia delle Entrate 2023

LEGENDA:

- 5m per lato Aree di occupazione temporanea
- 2,5m per lato Servitù di elettrodotto
- Elettrodotti interrati da realizzare
- Limite Fogli Catastali


Castelluccio Dei Sauri F.08

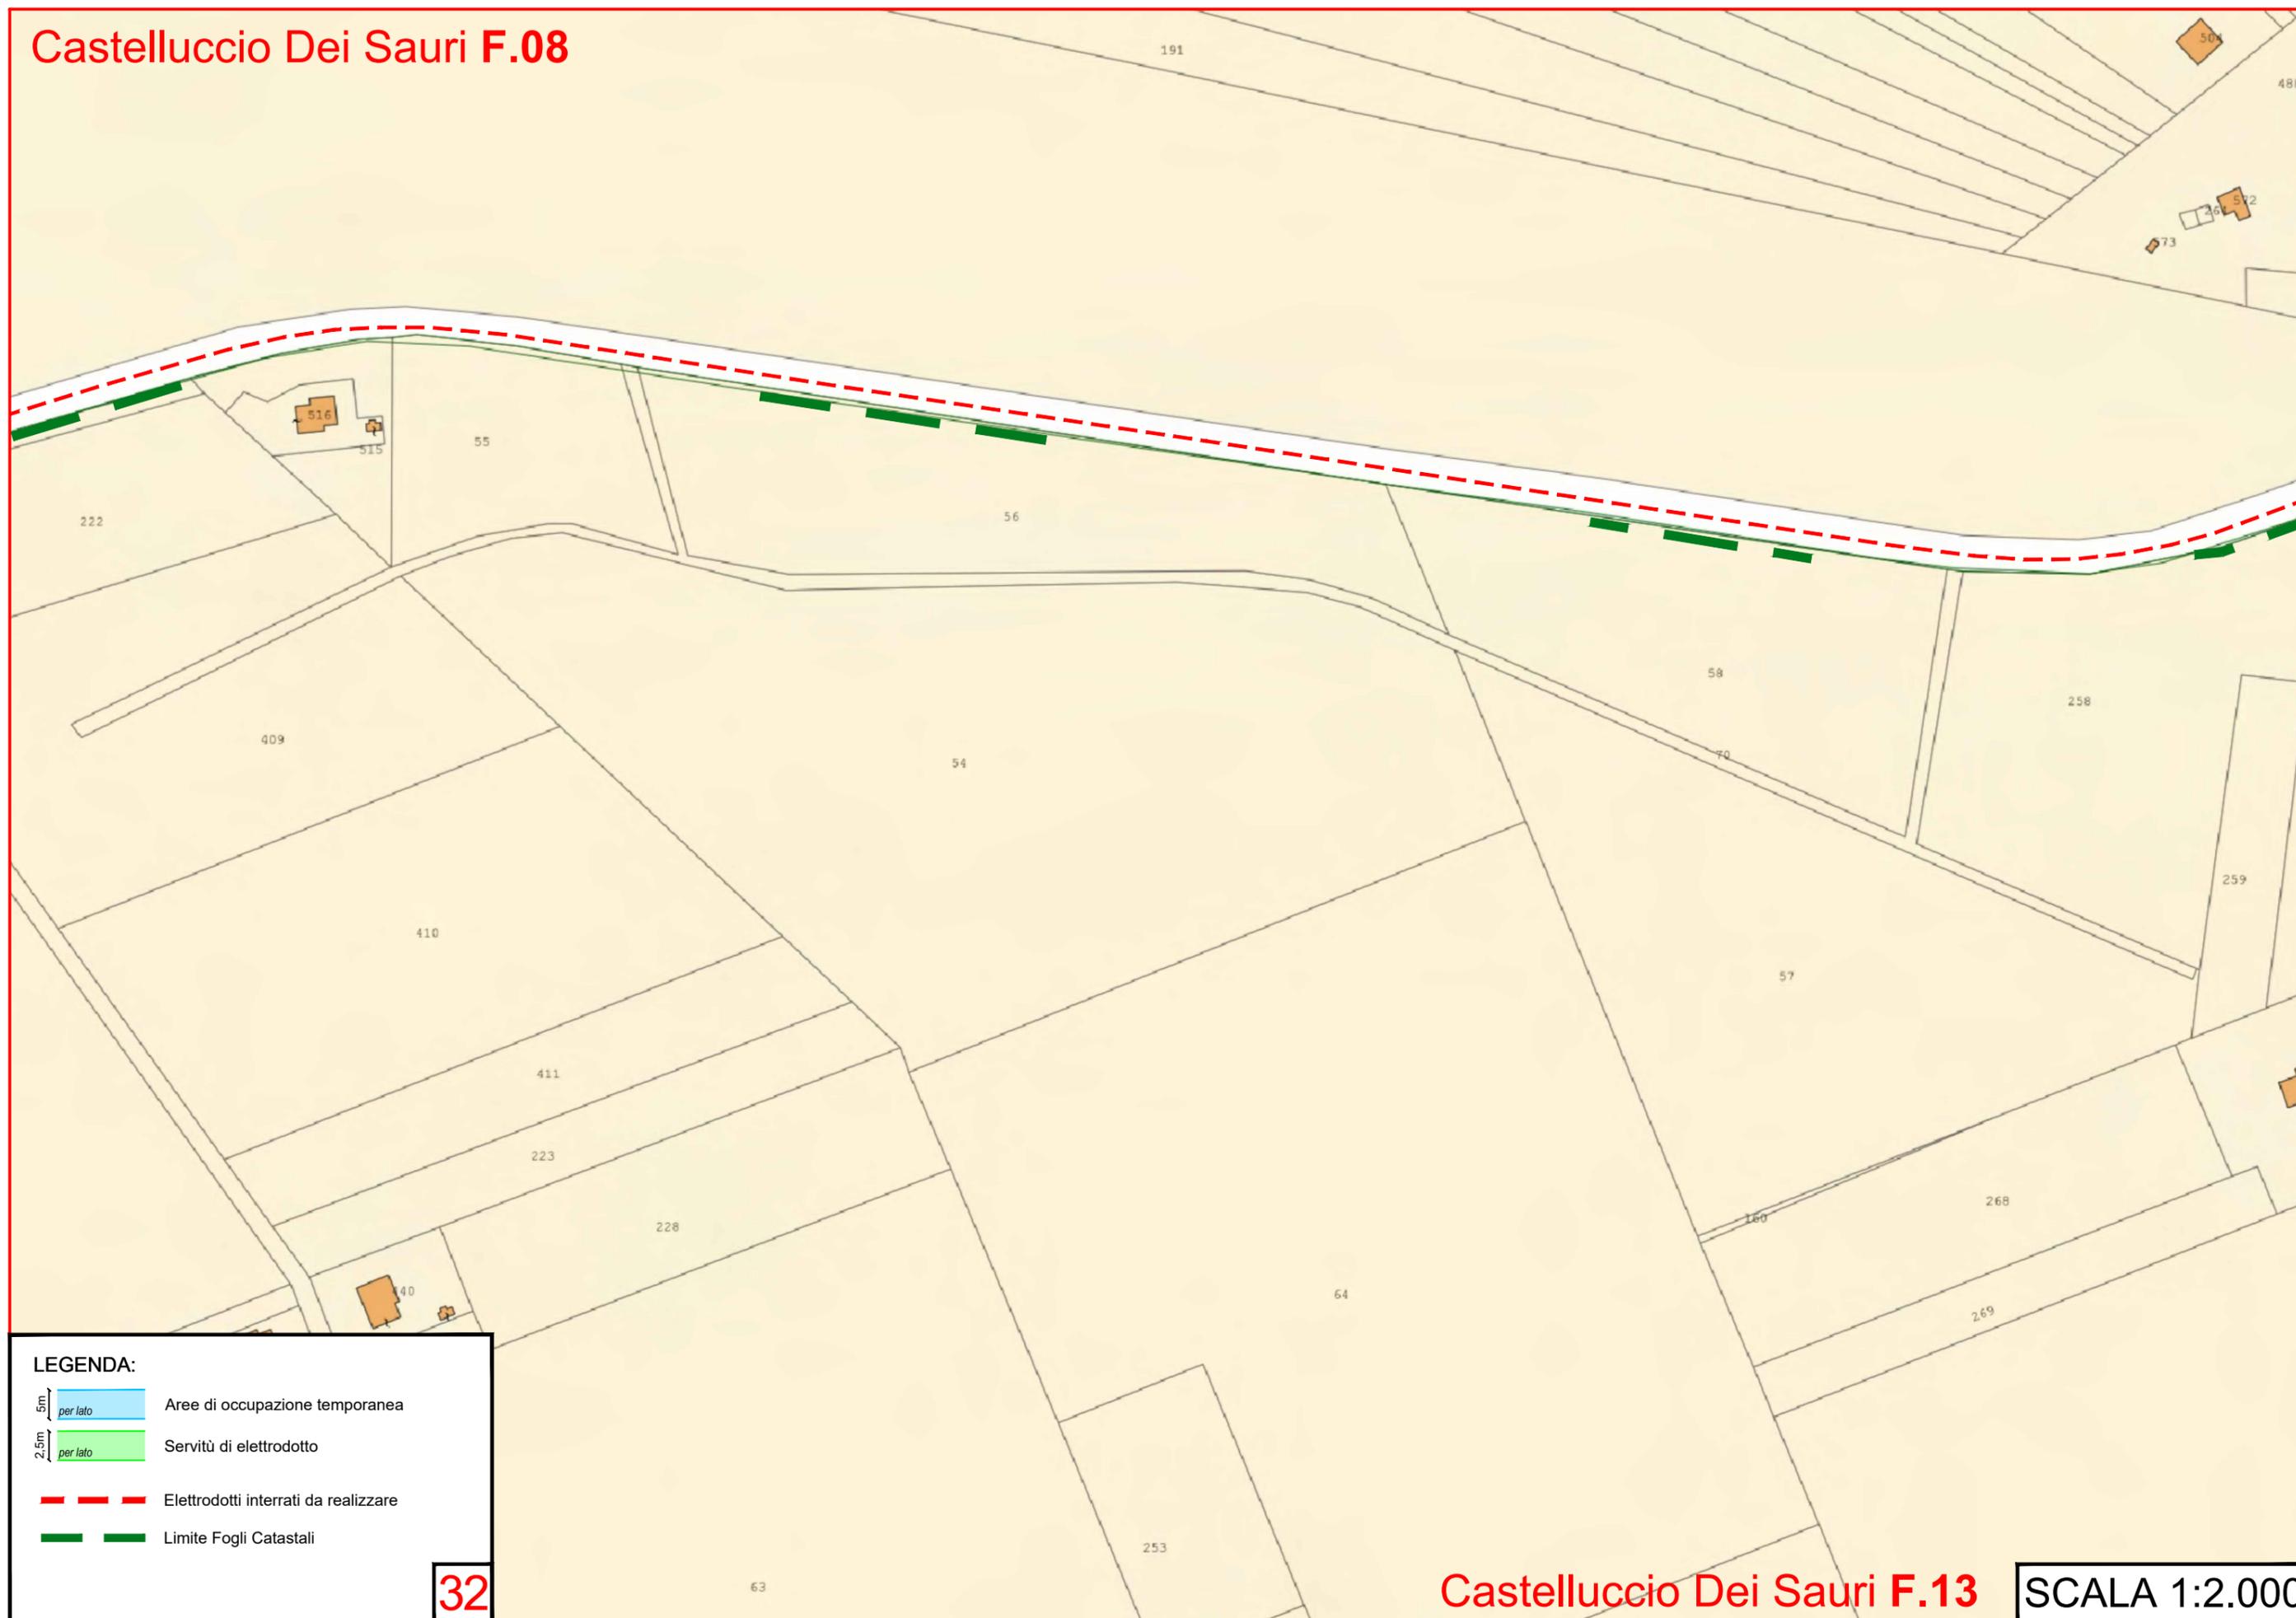


32


Castelluccio Dei Sauri F.13

SCALA 1:2.000

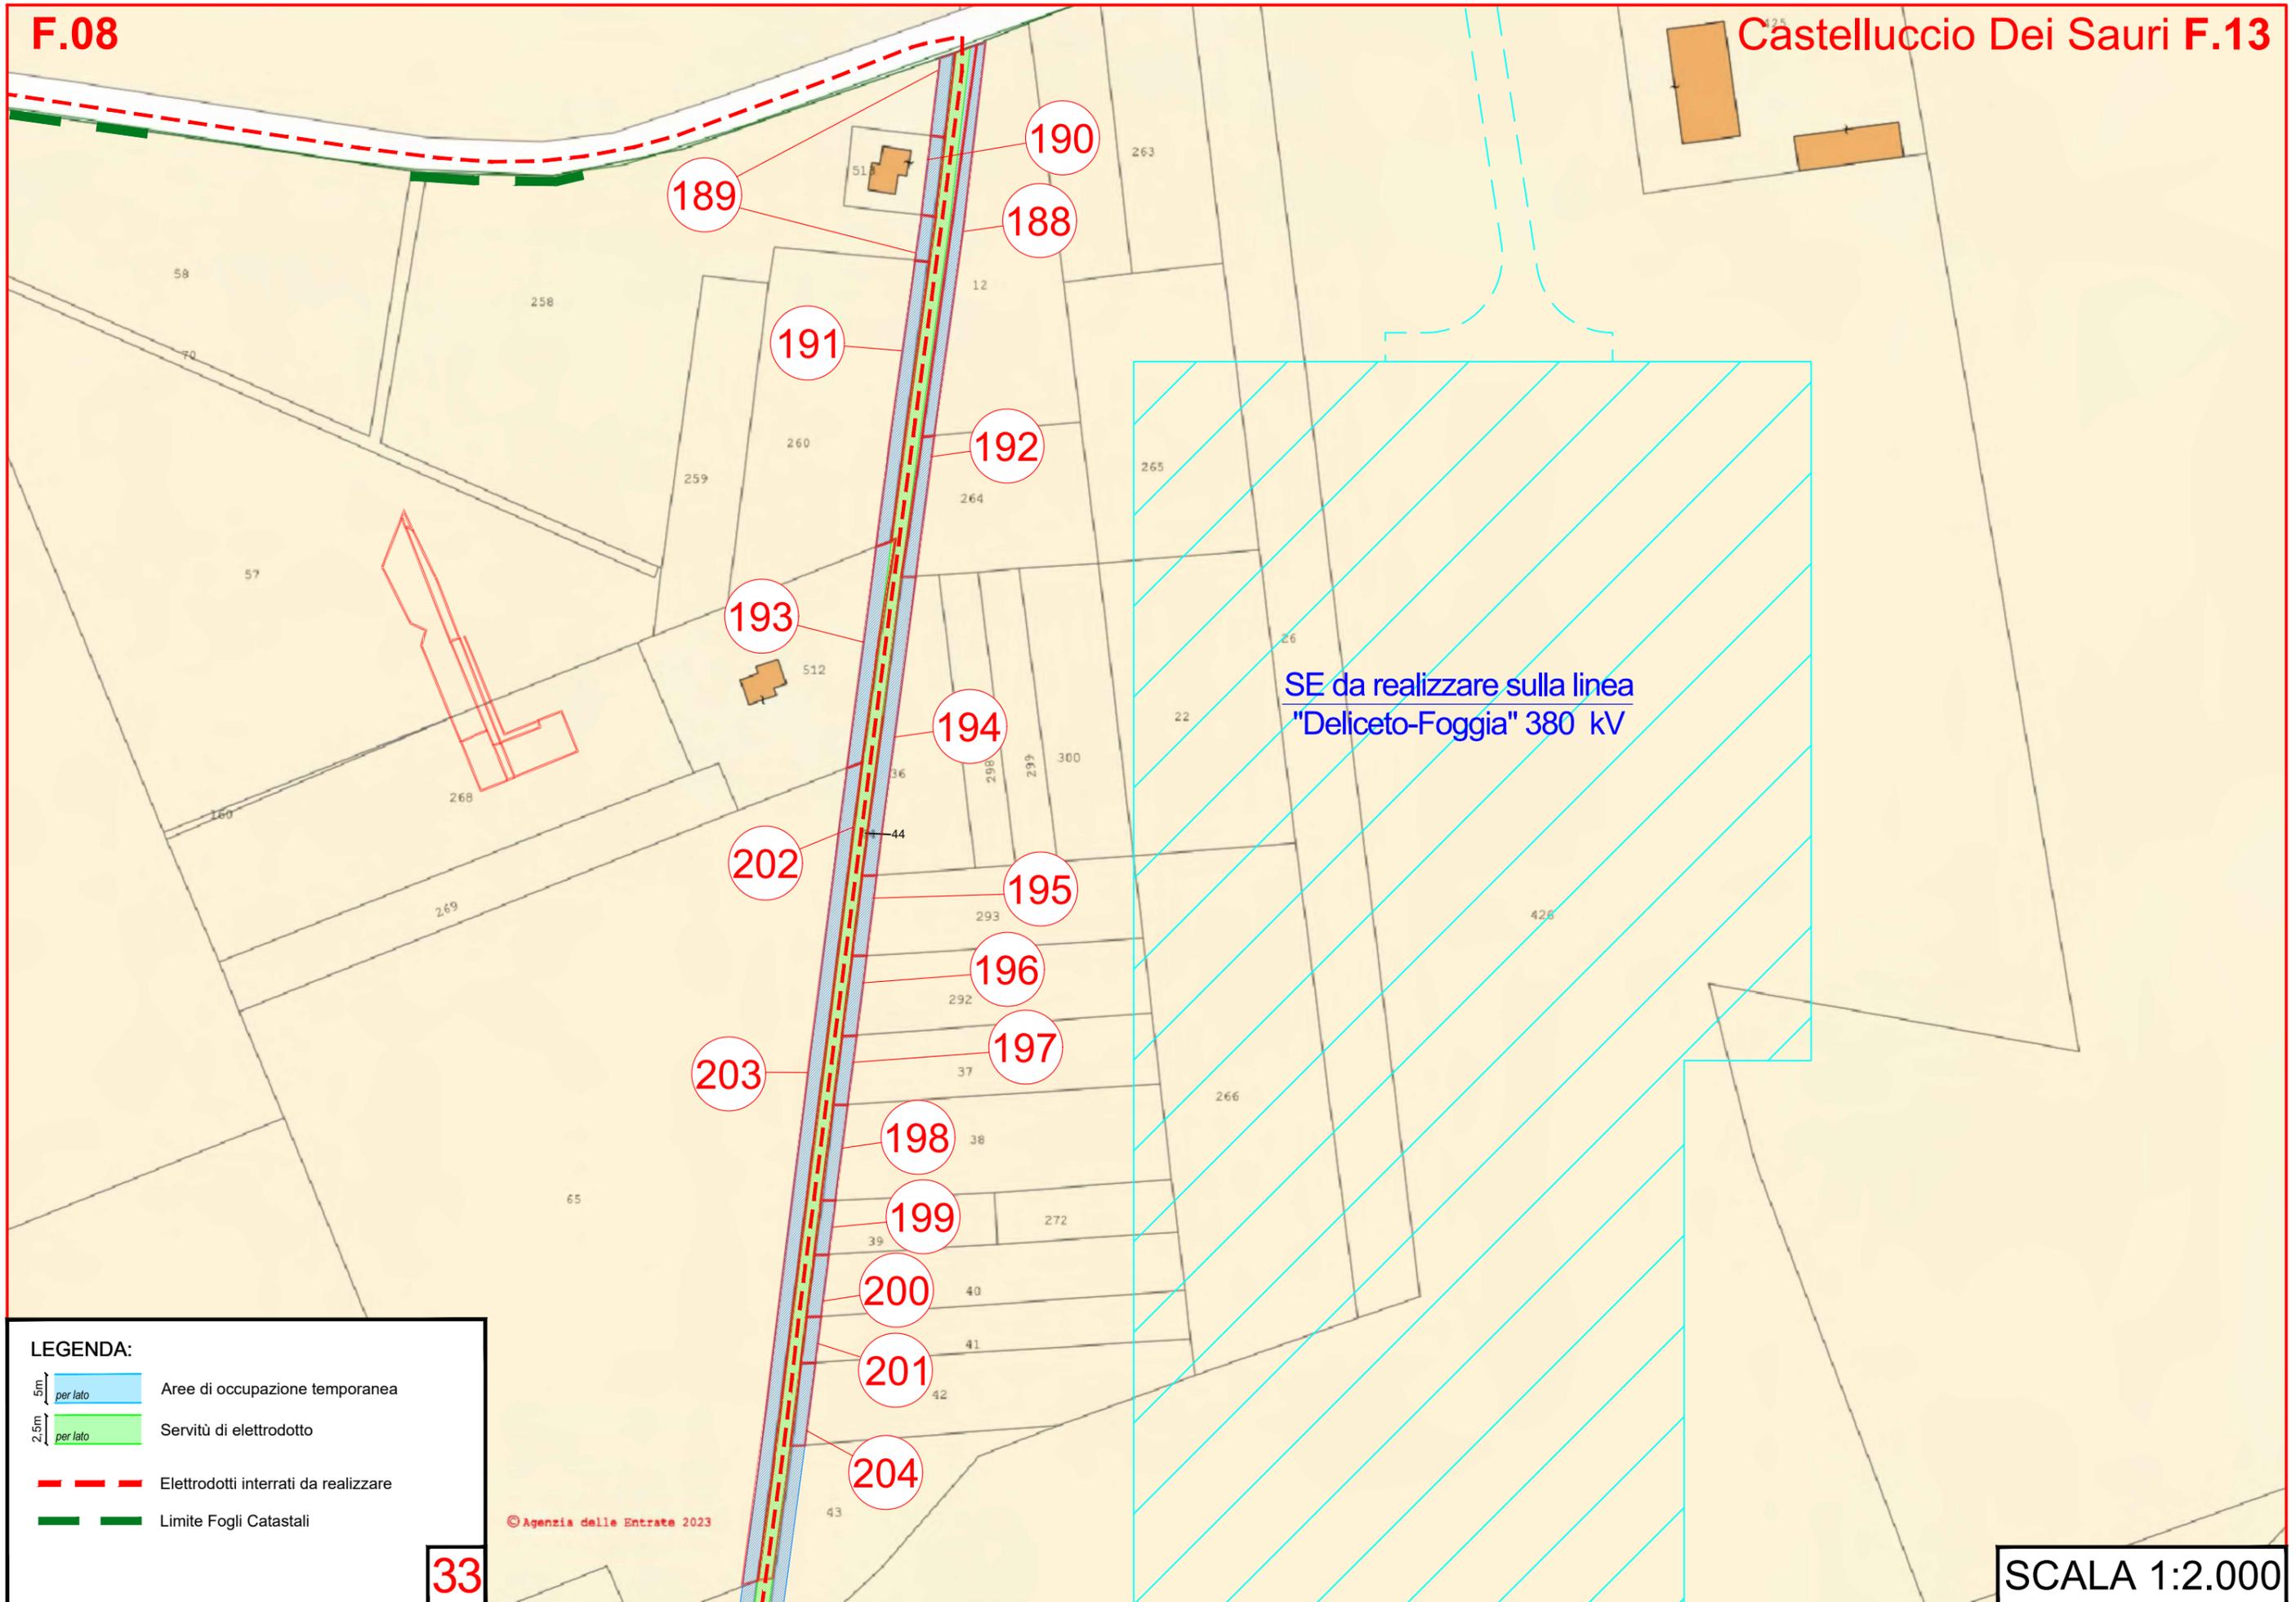

LEGENDA:

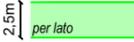-  Aree di occupazione temporanea
-  Servitù di elettrodotto
-  Elettrodotti interrati da realizzare
-  Limite Fogli Catastali

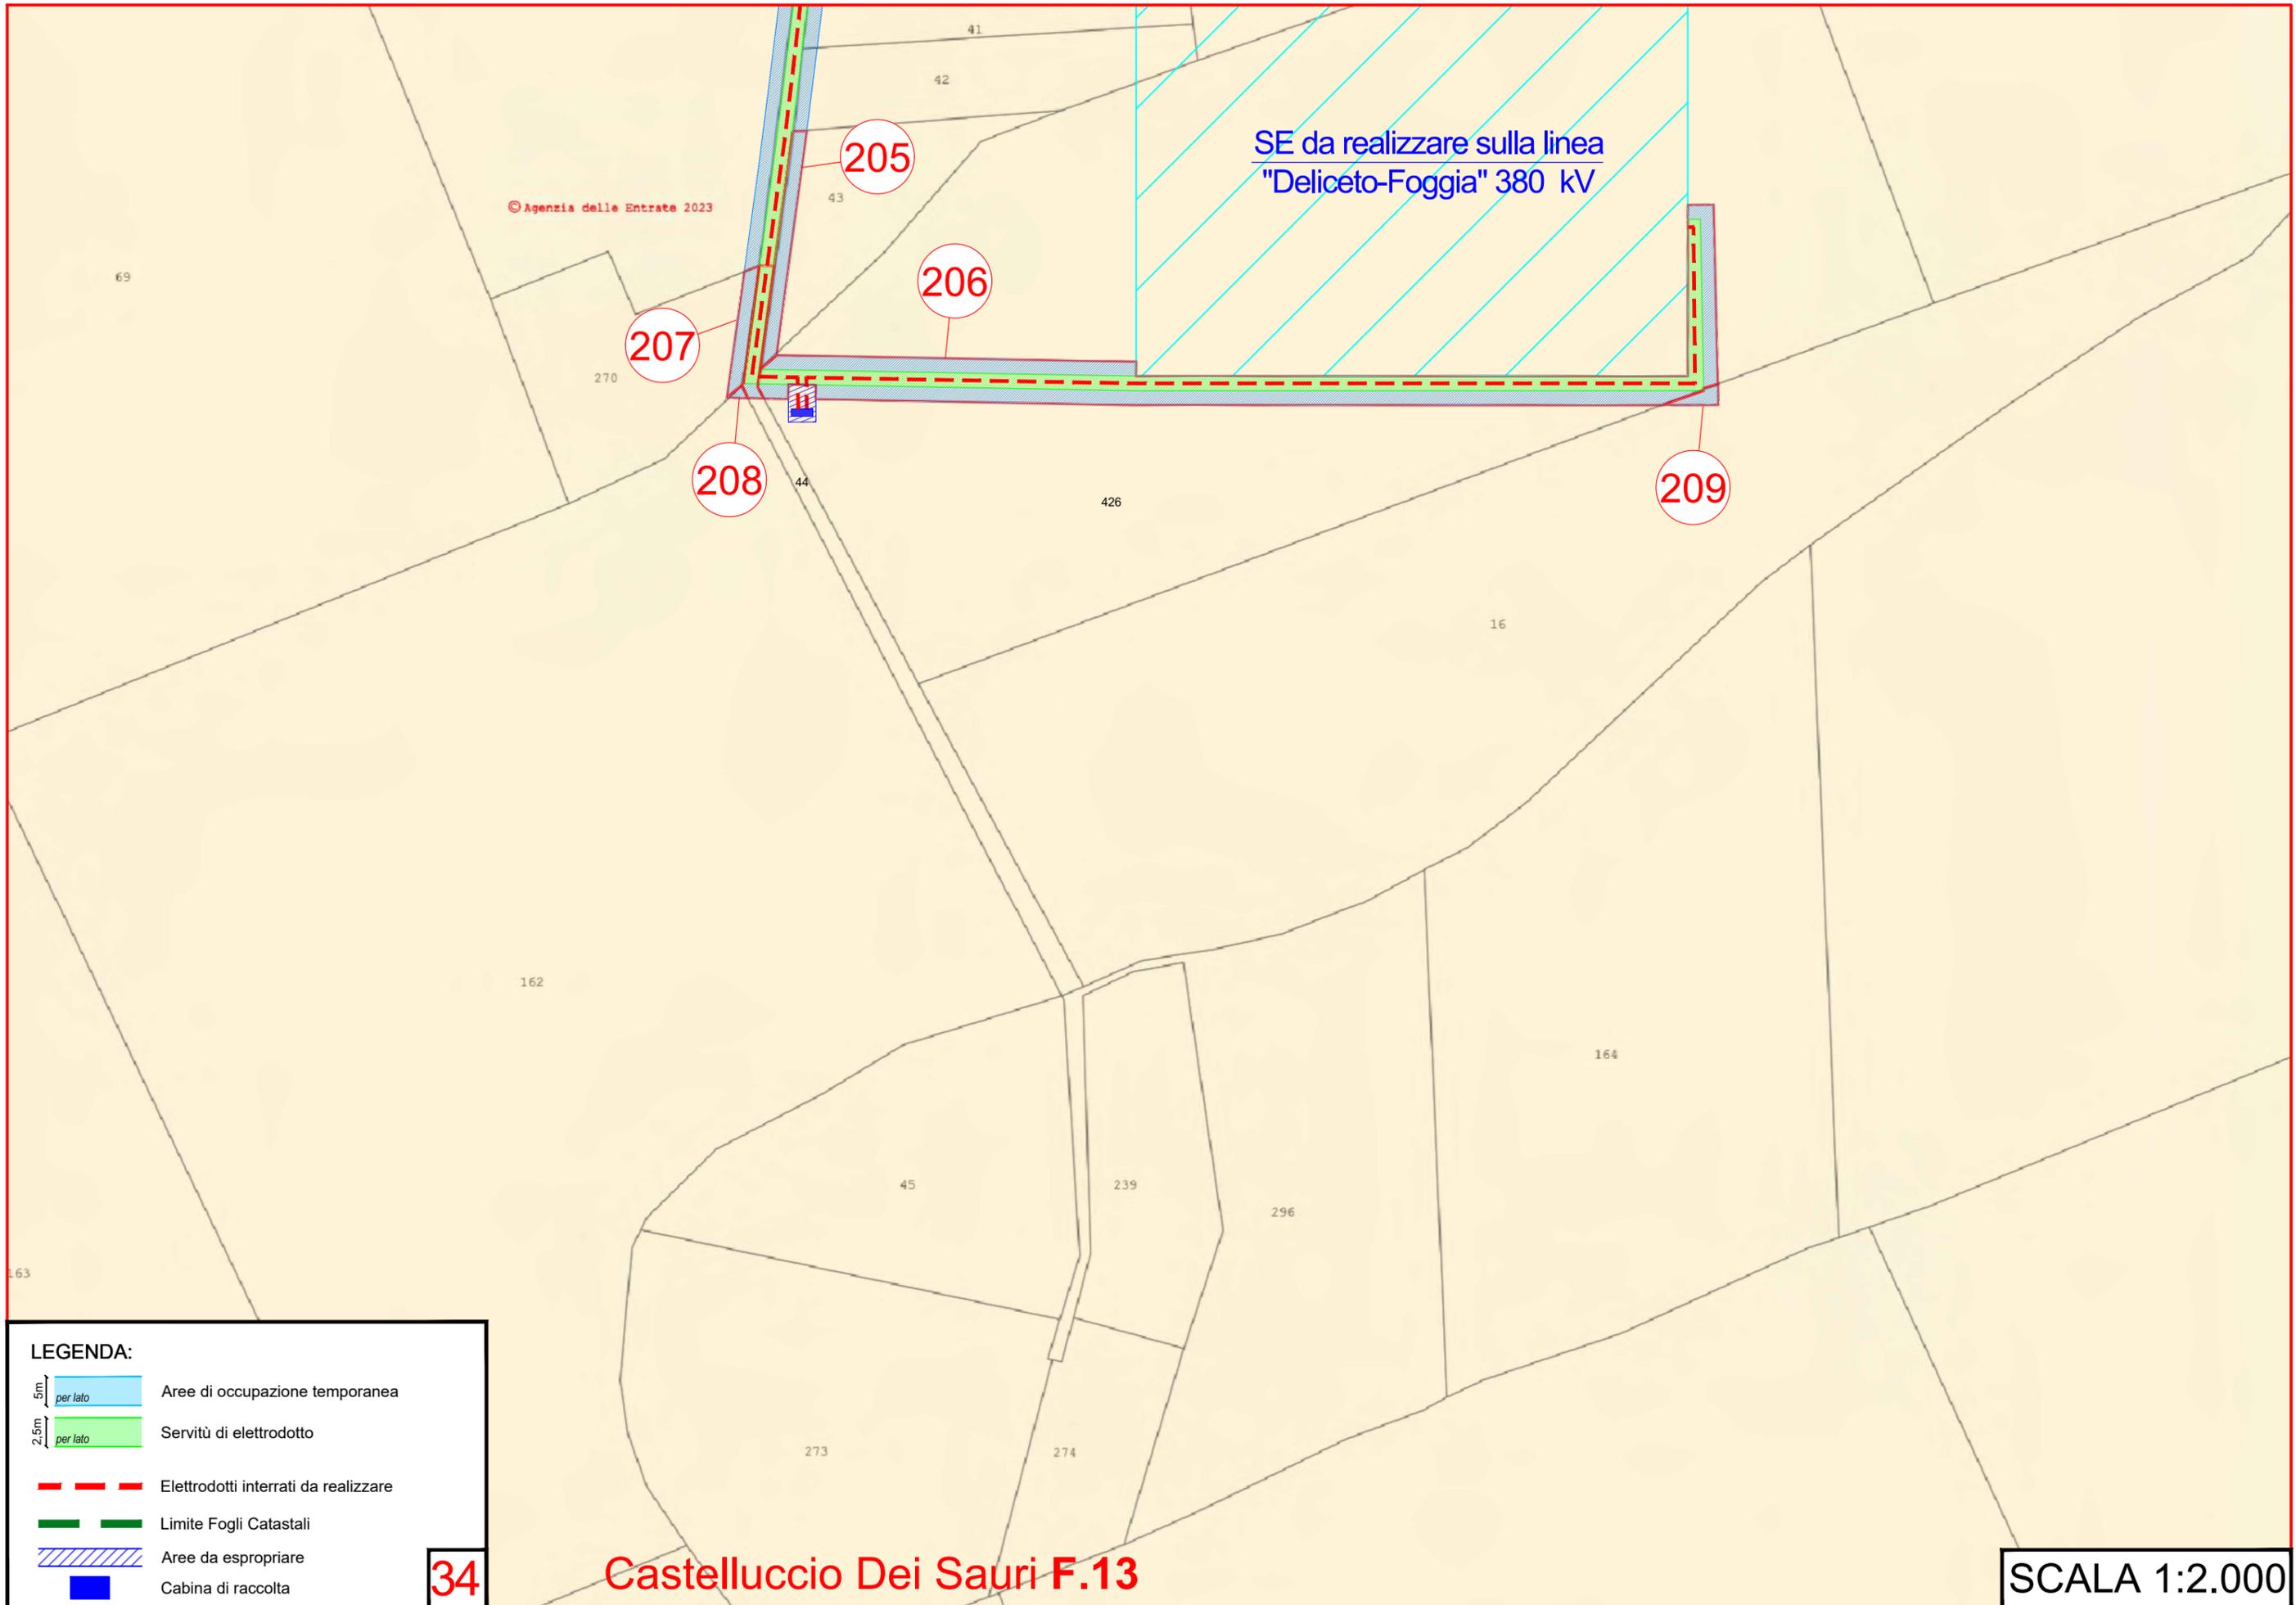

SE da realizzare sulla linea
"Deliceto-Foggia" 380 kV

© Agenzia delle Entrate 2023