

Accesso all'impianto dalle città vicine  
Scala 1:4000

**NOTA**

Recinzione a torsione singola con pali in metallo o in legno  
Recinzione di colore verde o metallo (RAL 6005)

**LEGENDA**

- Strada Provinciale
- Strada Comunale
- Strada interna
- Strada d'accesso
- Strada perimetrale largh. 4m
- - - Confine del sito





Comittente: **GRUPOTEC SOLAR ITALIA 3 SRL**   
Via Statuto, 10 - 20121 Milano - Italy  
pec: grupotecsolaritalia3sri@legalmail.it

---

**PROCEDIMENTO VIA NAZIONALE**  
ai sensi degli artt. 23-24-25 del D.Lgs. 152/06 e s.m.i.

Denominazione progetto:  
**REALIZZAZIONE IMPIANTO AGRIVOLTAICO "MASSERIA PALOMBI"**  
Potenza nominale complessiva = 24.304,80 kWp

Sito in: **COMUNE DI NARDO' (LE)**

Titolo elaborato:  
**ACCESSI ALLE AREE DI IMPIANTO E RECINZIONE**

Elaborato n. **TV04**

Scala **Varie**



Responsabile Coordinamento progetto: dott.ssa agr. Eliana Santoro TIMBRI E FIRME:

Revisione progettuale: Ing. Nicodemo Agostino

Collaboratori: Ing. Marco Pignolo




REV.	REDAZIONE:	CONTROLLO:	APPROVAZIONE:	DATA:	FIRMA/TIMBRO COMMITTENTE:
00	Maria Dolores Torresgosa	Ing. Nicodemo Agostino	Dott.ssa Eliana Santoro	20/01/2023	
01					
02					




**FLYREN**  
THE CULTURE OF CLEAN ENERGY

Flyren Development S.r.l.  
Lungo Po Antonelli, 21 - 10152 Torino (TO)  
MI: 011/8123575 - fax: 011/8127528  
email: info@flyren.eu  
web: www.flyren.eu  
C.F./P. IVA n. 12062400010

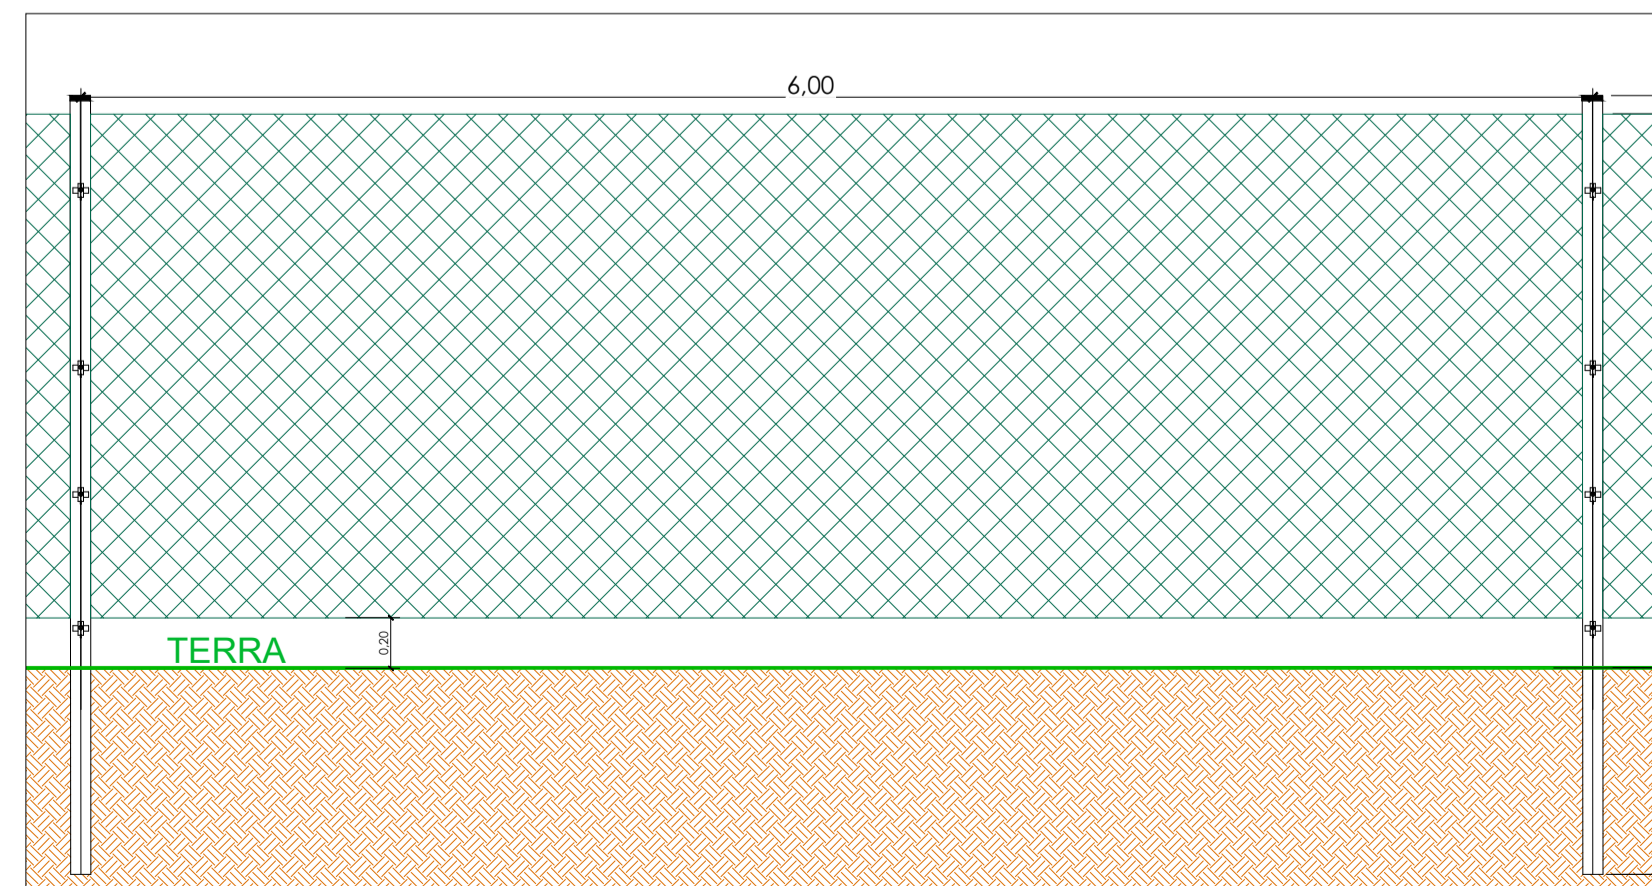

Vista frontale della recinzione perimetrale  
Scala 1:30

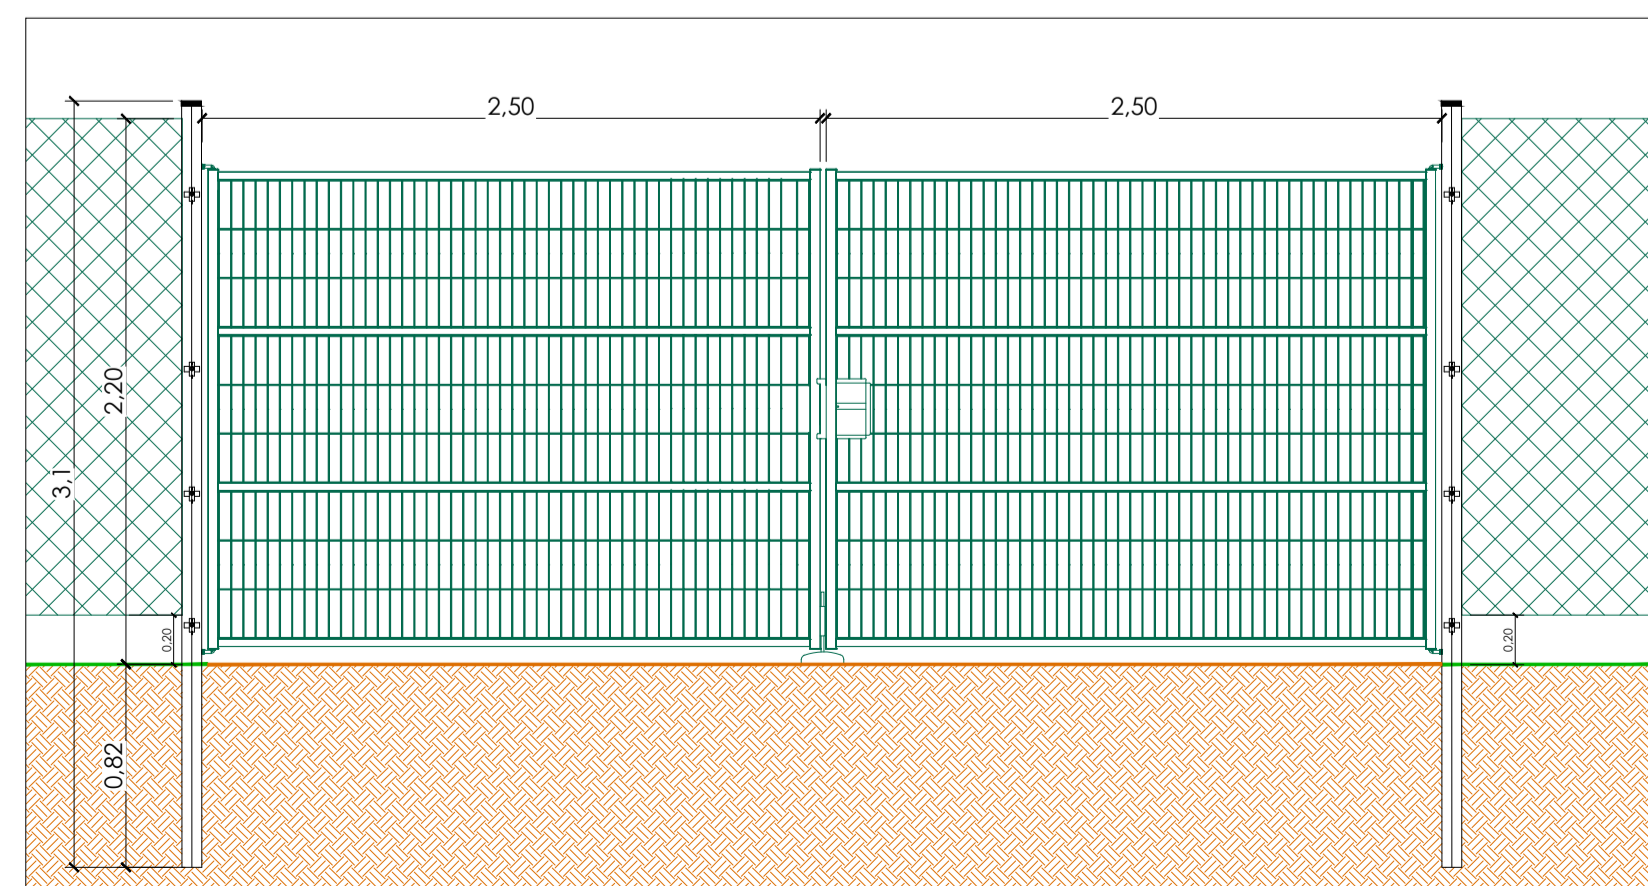

Vista frontale del cancello di ingresso  
Scala 1:30

This document is the intellectual property of GRUPOTEC Solar Italia 3. It is a technical drawing and must be used only for the project it was created for. It is not to be reproduced, distributed or published in any form without the prior written consent of GRUPOTEC. Any use of this document for any other purpose is strictly prohibited. The user of this document is responsible for any and all consequences arising from its use.