



Particolare dei tracker solari 2V26

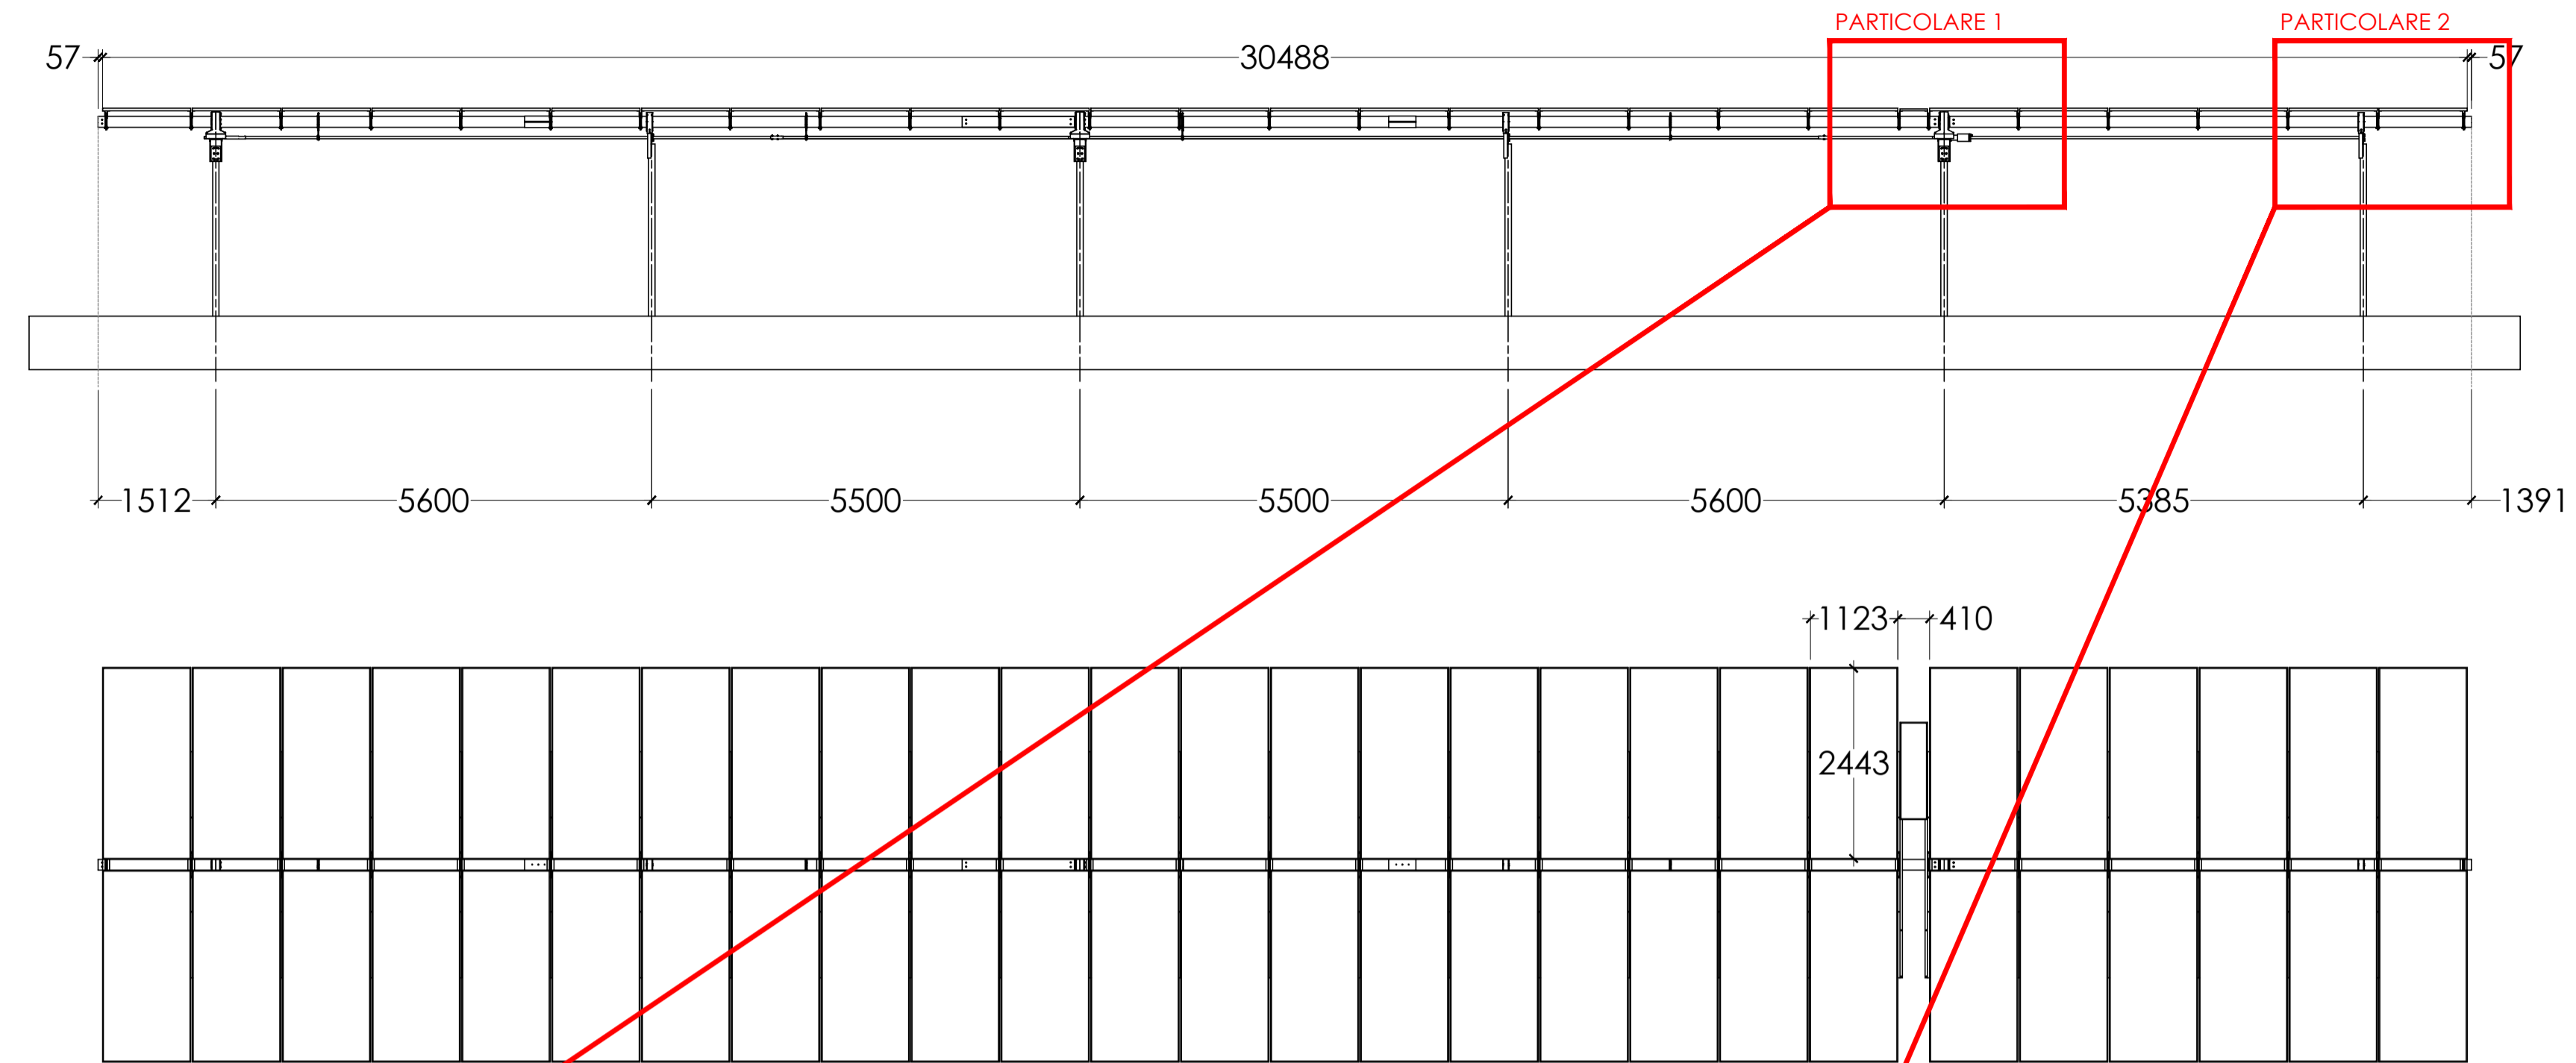


Dimensioni in millimetri
Particolari dei moduli fotovoltaici Scala 1:70


NOTA: Il disegno finale sarà sviluppato nel dettaglio durante la fase di ingegnerizzazione finale

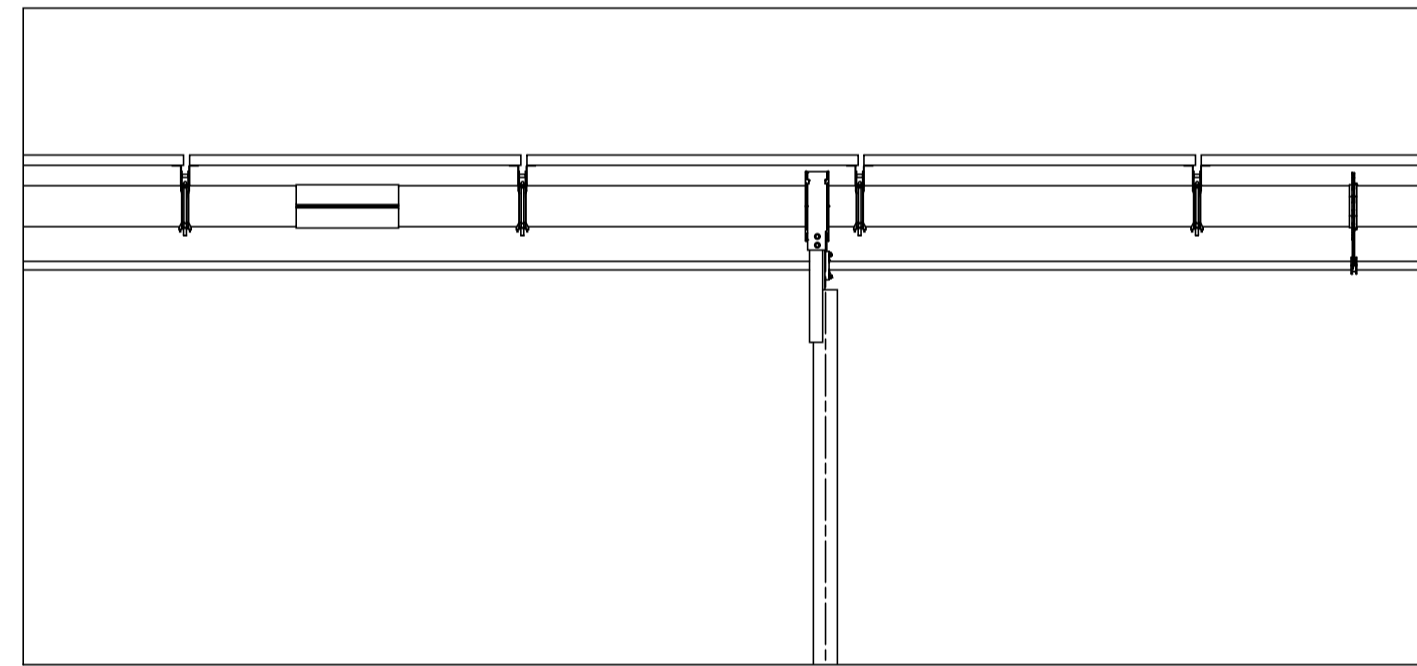


Particolari 1 scala 1:25

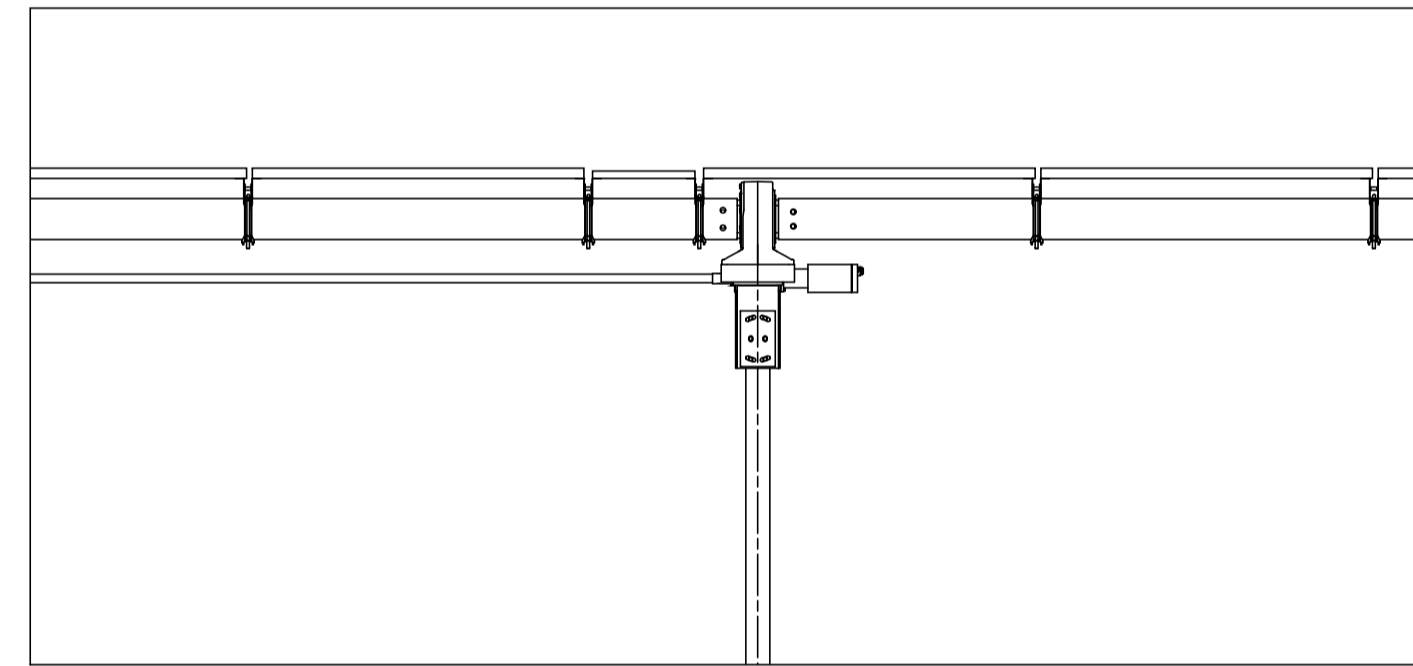


Particolari 2 scala 1:25

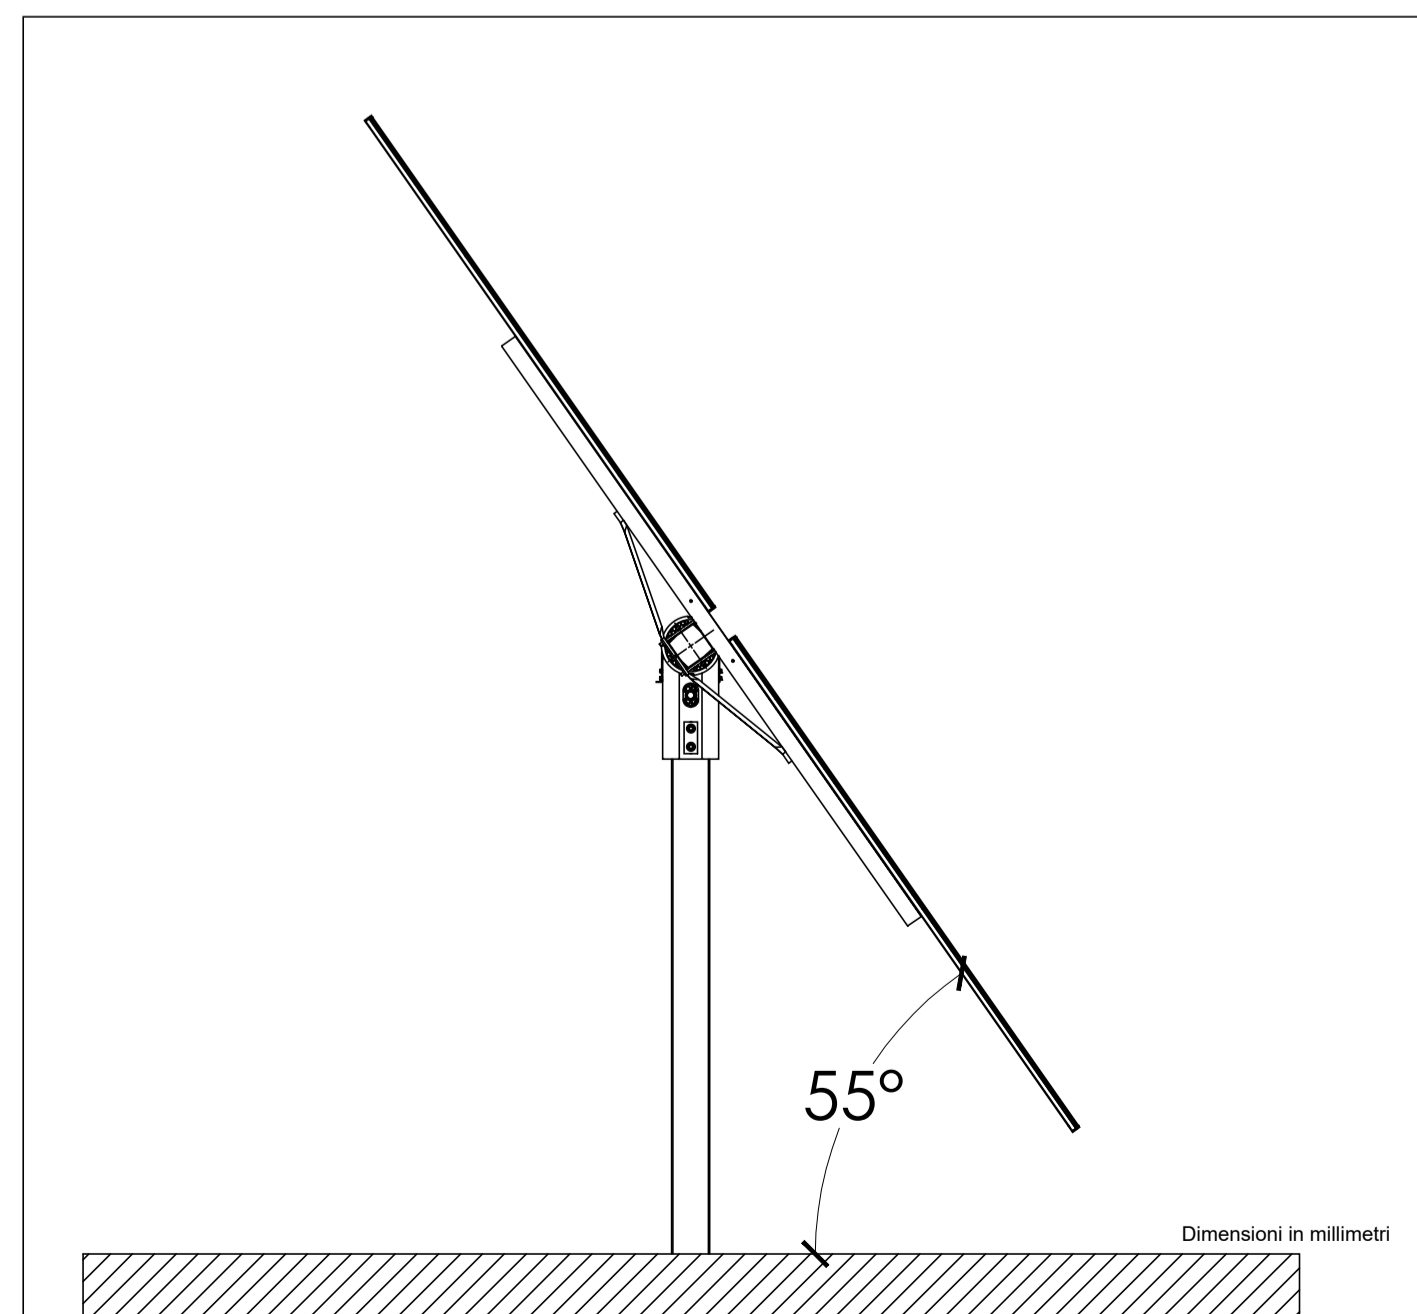


Dimensioni in millimetri
Vista laterale dei moduli fotovoltaici scala 1:30

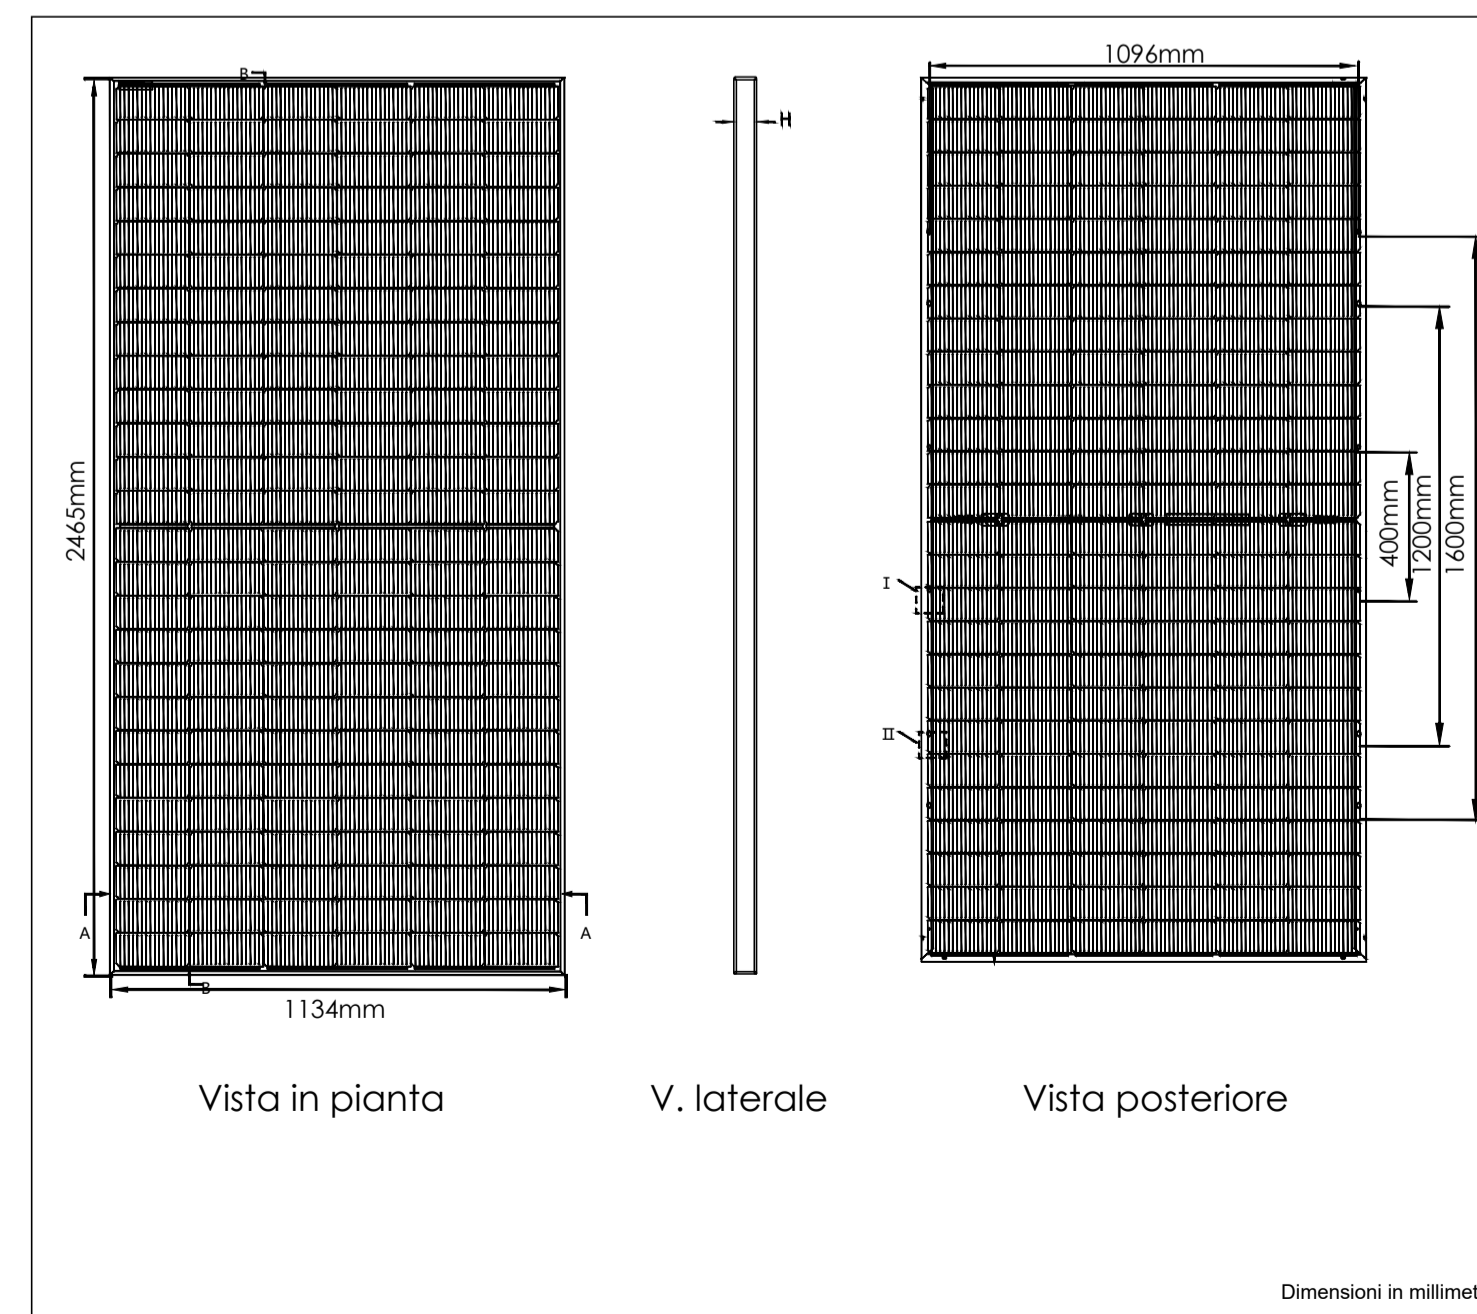


Dimensioni in millimetri
Particolare moduli 1:20




REGIONE PUGLIA



Provincia di Lecce



Comune di Nardo

Comittente: **GRUPOTEC SOLAR ITALIA 3 SRL** 

Via Statuto, 10 - 20121 Milano - Italy
pec: grupotecsolaritalia3sr@legalmail.it

PROCEDIMENTO VIA NAZIONALE
ai sensi degli artt. 23-24-25 del D.Lgs. 152/06 e s.m.i.

Denominazione progetto:
REALIZZAZIONE IMPIANTO AGRIVOLTAICO "MASSERIA PALOMBI"
Potenza nominale complessiva = 24.304,80 kWp

Sito in: **COMUNE DI NARDO' (LE)**

Titolo elaborato:


Strutture di supporto moduli fotovoltaici
Particolari tracker 52 moduli

Elaborato n. **TV09.1** | Scala **Varie**


Responsabile Coordinamento progetto: dott.ssa agr. Eliana Santoro


Revisione progettale: Ing. Nicodemo Agostino

Collaboratori: Ing. Marco Pignolo



TIMBRI E FIRME:

REV.	REDAZIONE:	CONTROLLO:	APPROVAZIONE:	DATA:	FIRMA/TIMBRO COMMITTENTE:
00	Maria Dolores Torregrosa	Ing. Nicodemo Agostino	Dott.ssa Eliana Santoro	20/01/2023	
01					
02					



FLYREN
THE ENERGY OF CLEAN ENERGY

Flyren Development S.r.l.
Lungui P.le Adorni, 21 - 10153 Torino (TO)
tel: 011/8123575 - fax: 011/8127528
email: info@flyren.eu
web: www.flyren.eu
C.F./P. IVA n. 12902400010