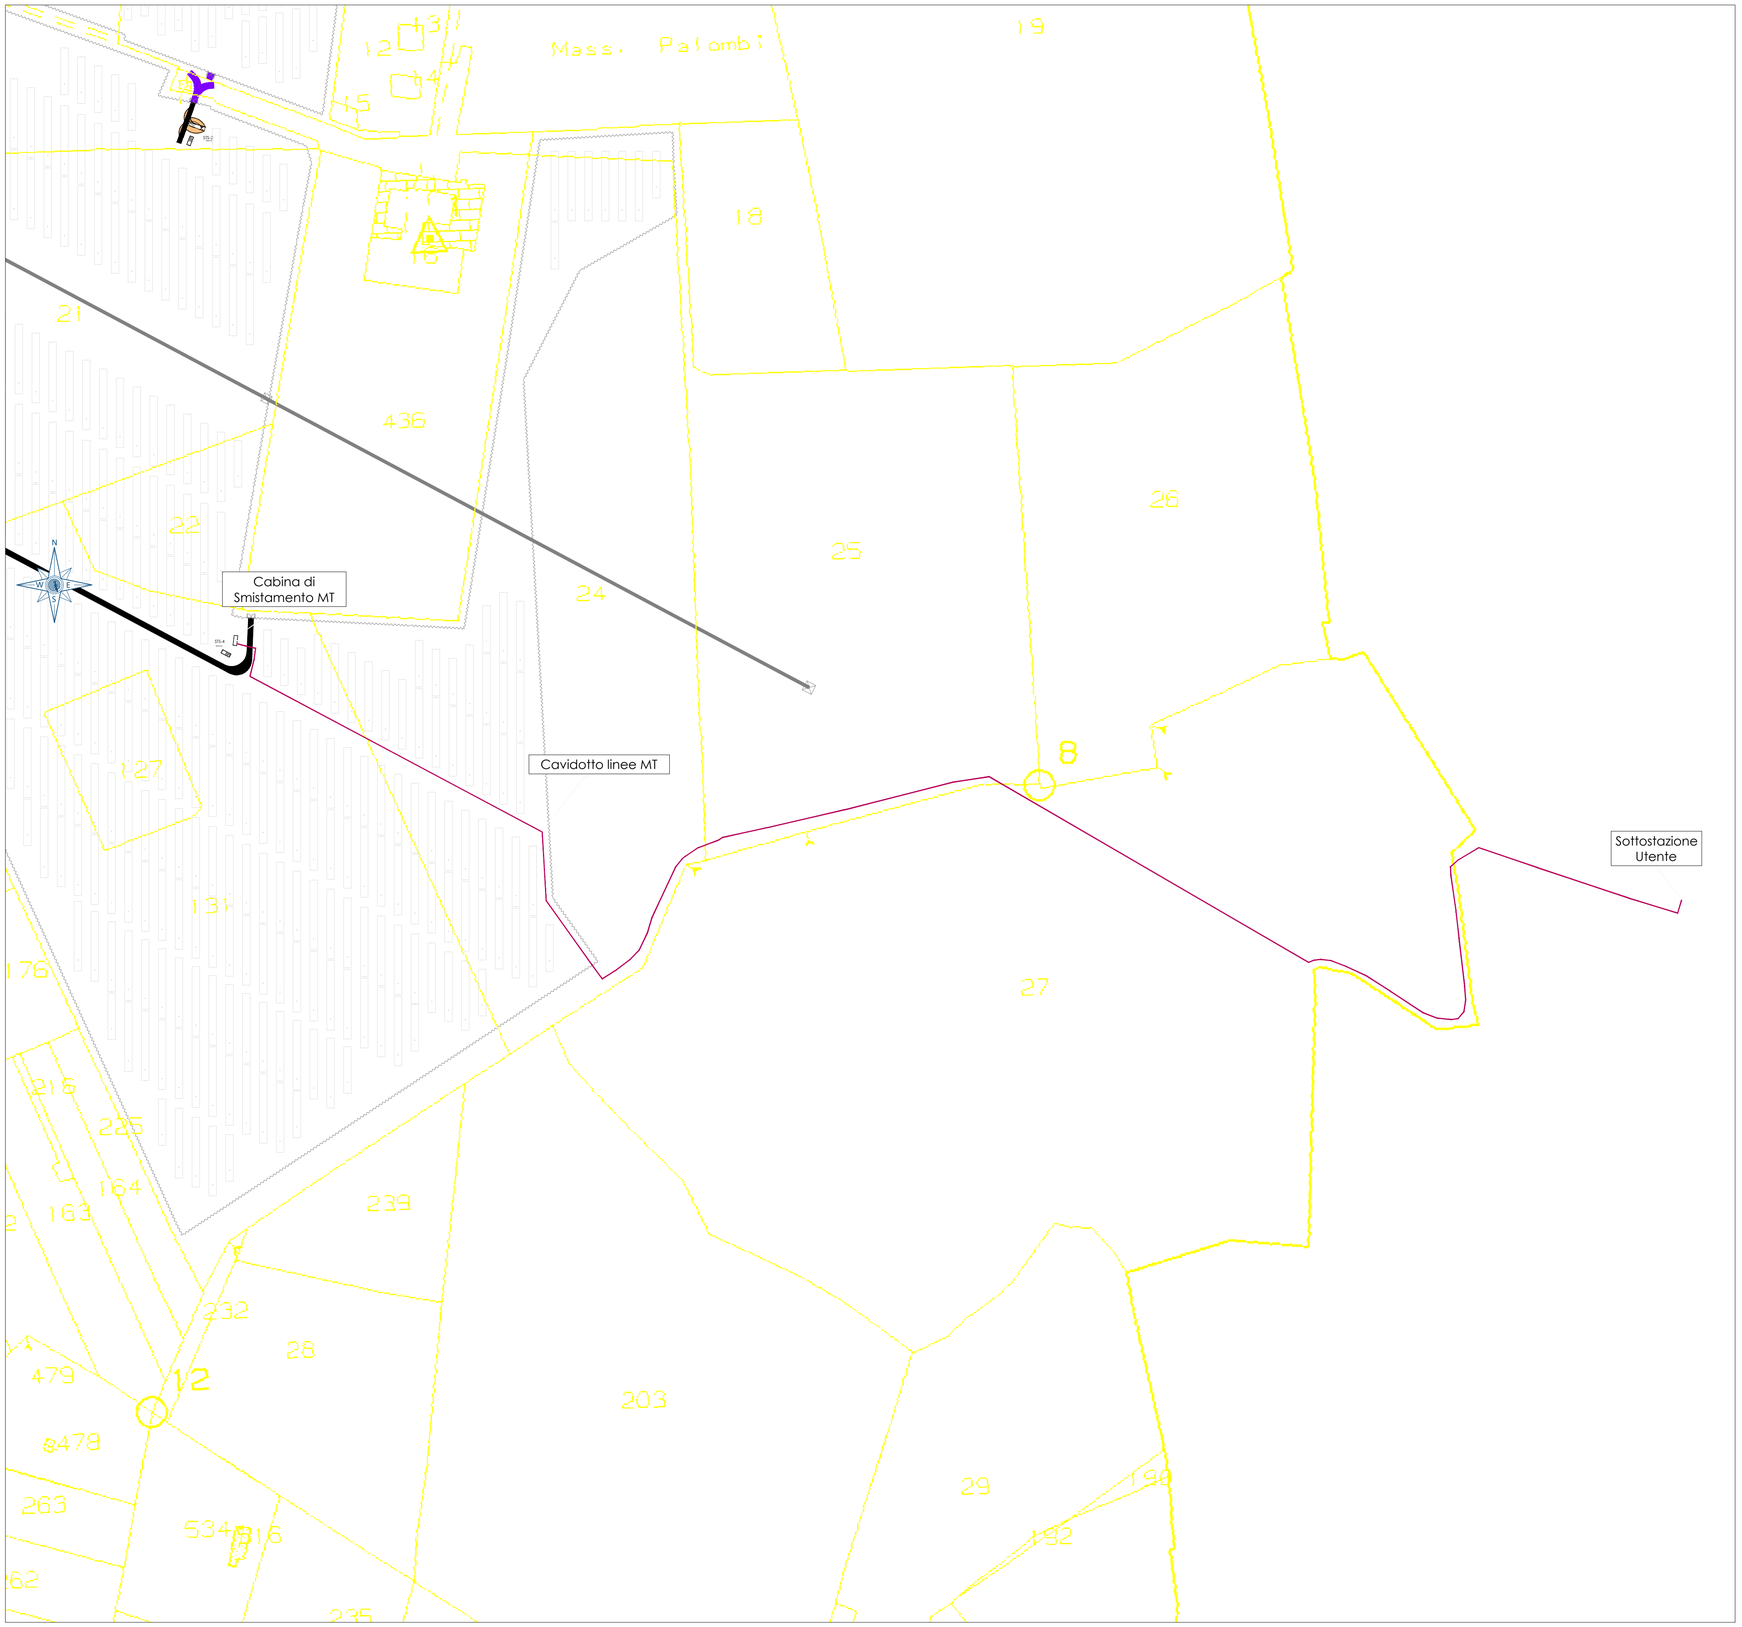

Connessione alla Cabina Primaria
Scala 1:2.000

REGIONE PUGLIA

Provincia di Lecce

Comune di Nardò

Committente:

GRUPOTEC SOLAR ITALIA 3 SRL

Via Statuto, 10 - 20121 Milano - Italy
pec: grupotecsolaritalia3srl@legalmail.it

PROCEDIMENTO VIA NAZIONALE
ai sensi degli artt. 23-24-25 del D.Lgs. 152/06 e s.m.i.

Denominazione progetto:

REALIZZAZIONE IMPIANTO AGRIVOLTAICO "MASSERIA PALOMBI"

Potenza nominale complessiva = 24.304,80 kWp

Sito in:

COMUNE DI NARDO' (LE)

Titolo elaborato:

Opere di rete per la connessione
Cavidotto MT fino a Sottostazione 150/30kV
Sovrapposizione su catastale

Elaborato n.	TV11	Scala	1:2000

Responsabile Coordinamento progetto : dott.ssa agr. Eliana Santoro

Revisione progettuale : **Ing. Nicodemo Agostino**

Collaboratori : Ing. Marco Pignolo

TIMBRI E FIRME:

REV.:	REDAZIONE:	CONTROLLO:	APPROVAZIONE :	DATA:
00	Maria Dolores Torregrosa	Ing. Nicodemo Agostino	Dott.ssa Eliana Santoro	20/01/2023
01				
02				

FIRMA/TIMBRO COMMITTENTE:

FLYREN
THE FUTURE OF CLEAN ENERGY

Flyren Development S.r.l.
Lungo Po Antonelli, 21 - 10153 Torino (TO)
tel: 011/ 8123575 - fax: 011/ 8127528
email: info@flyren.eu
web: www.flyren.eu
C.F. / P. IVA n. 12062400010

This document is the exclusive property of GRUPOTEC. All rights in its use are reserved. This document shall not be disclosed, directly or indirectly, to third parties or be used for any purpose other than that for which it is intended, without prior written consent of GRUPOTEC. No matter of this document be used by any natural person or legal entity, that does not have the necessary permits issued by GRUPOTEC.
Formato UNI A1 (594x841mm)
To be printed in A1 size (841x594mm)