


LEGENDA

- Moduli Fotovoltaici
- Box Trasformatore MT/bt, compreso quadro elettrico BT ac e quadro MT
- Cabina di smistamento MT
- Cabina monitoraggio e deposito
- Percorsi esterno
- Percorsi interni
- Recinzione perimetrale
- Confine del sito
- Telecamere TVCC

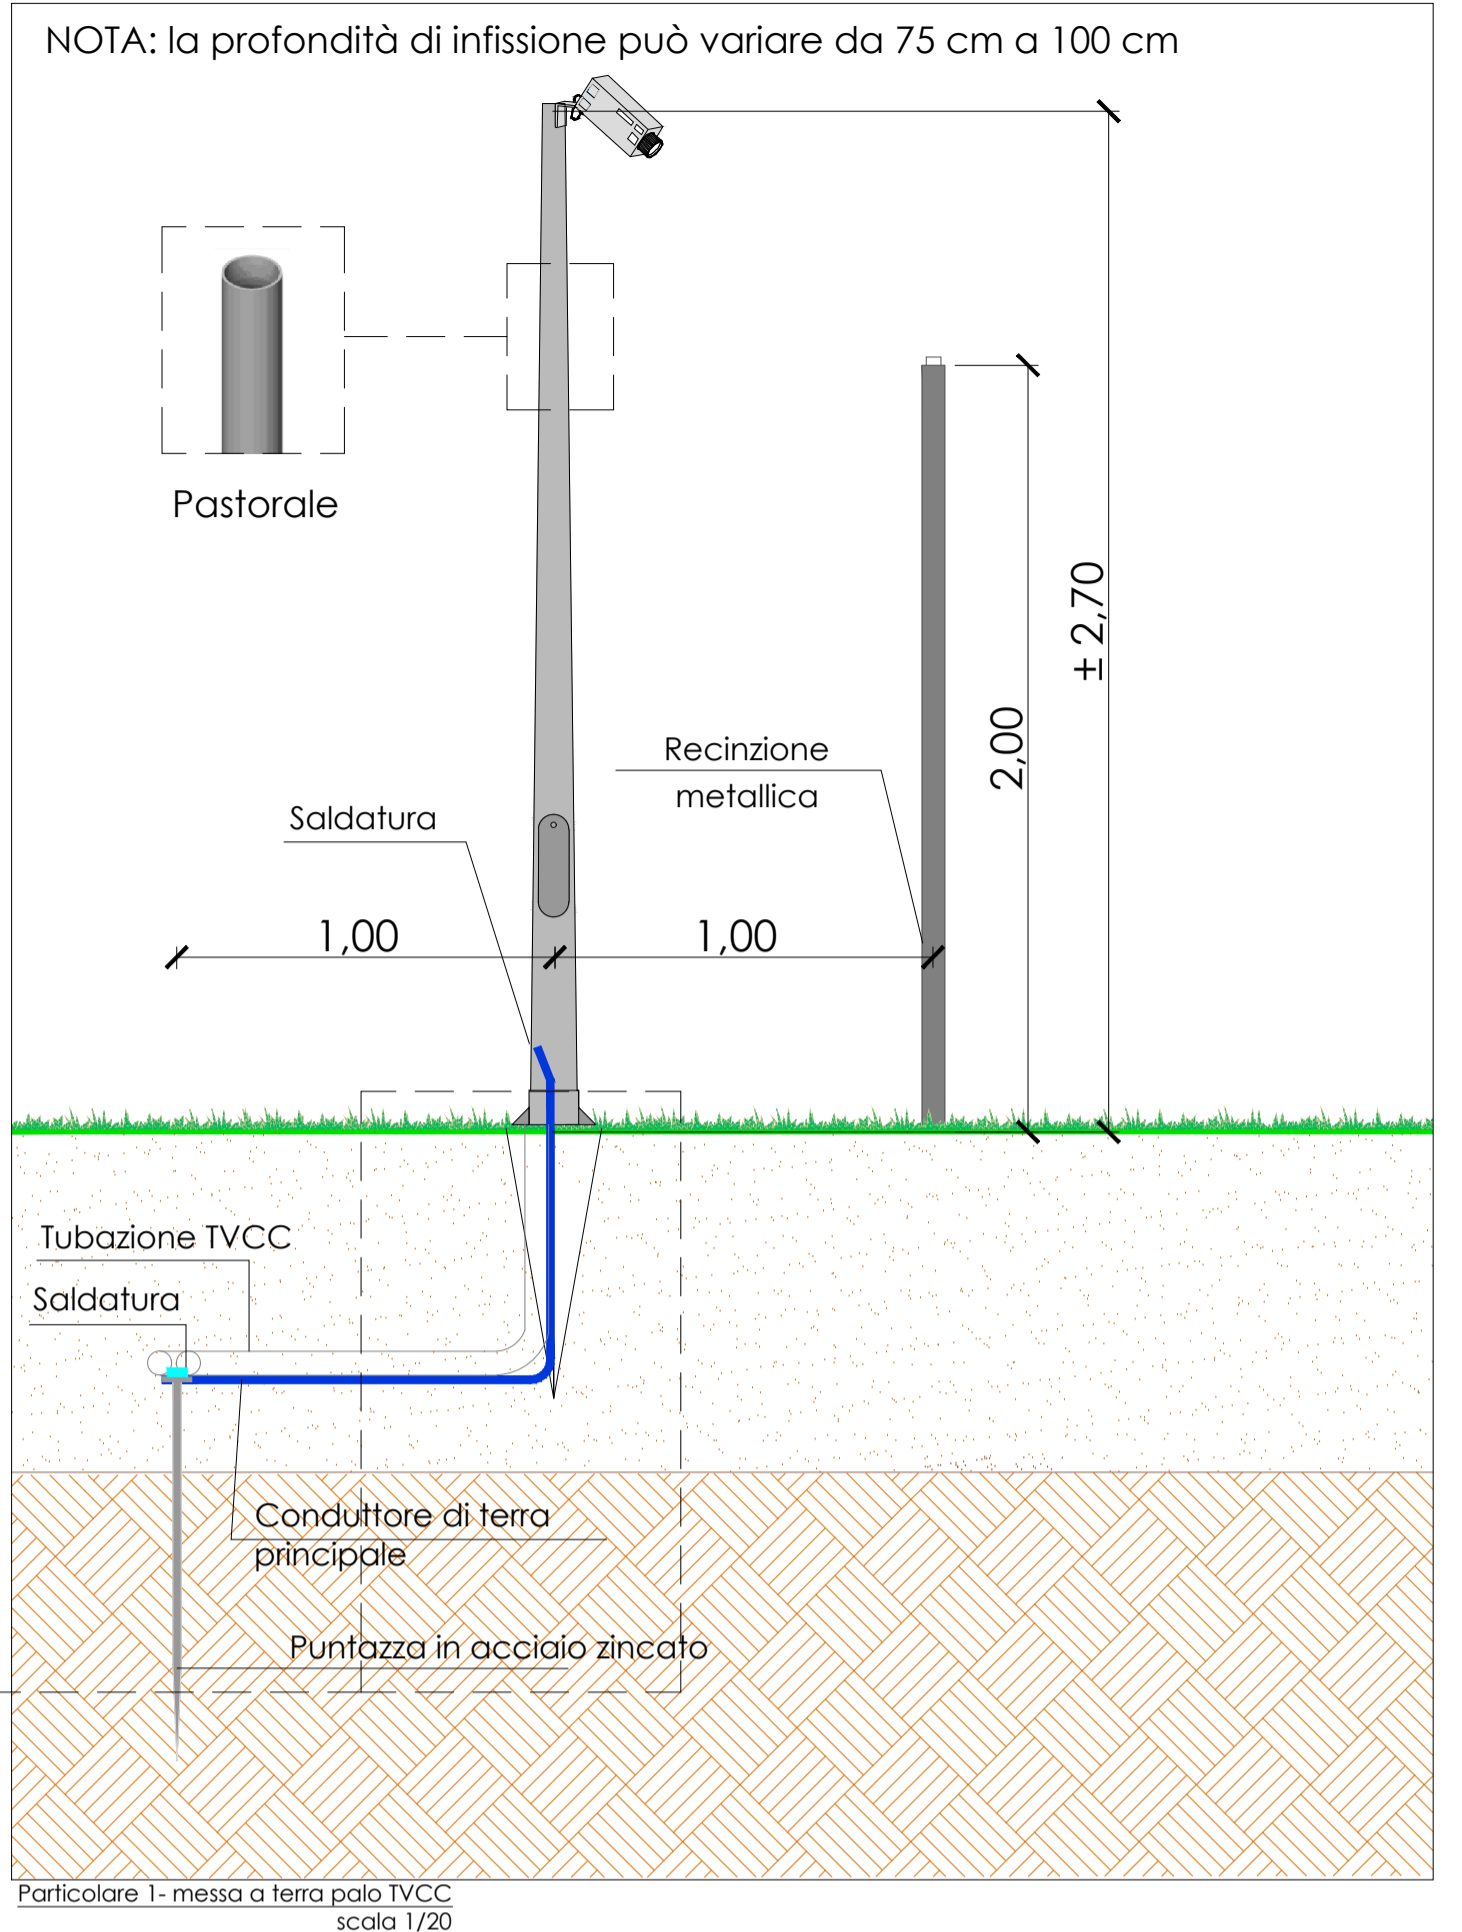

Comittente: **GRUPOTEC SOLAR ITALIA 3 SRL**
Via Statuto, 10 - 20121 Milano - Italy
pec: grupotecsolaritalia3srl@legalmail.it

PROCEDIMENTO VIA NAZIONALE
ai sensi degli artt. 23-24-25 del D.Lgs. 152/06 e s.m.i.

Denominazione progetto: **REALIZZAZIONE IMPIANTO AGRIVOLTAICO "MASSERIA PALOMBI"**
Potenza nominale complessiva = 24.304,80 kWp

Sito in: **COMUNE DI NARDO' (LE)**

Titolo elaborato: **Impianto di Videosorveglianza - TVCC**

Elaborato n. **TV15** Scala **1:2000**

Responsabile Coordinamento progetto: dott.ssa agr. Eliana Santoro TIMBRI E FIRME:

Revisione progettuale: Ing. Nicodemo Agostino
Collaboratori: Ing. Marco Pignolo

REV.	REDAZIONE:	CONTROLLO:	APPROVAZIONE:	DATA:	FIRMA/TIMBRO COMMITTENTE:
00	Maria Dolores Torregrossa	Ing. Nicodemo Agostino	Dott.ssa Eliana Santoro	20/01/2023	
01					
02					

FLYREN
THE CULTURE OF CLEAN ENERGY

Flyren Development S.r.l.
Lungo Po Anselmi, 21 - 10152 Torino (TO)
tel. 011/8123575 - fax 011/8127528
email: info@flyren.eu
web: www.flyren.eu
C.F./P. IVA n. 1206240010

This document is the intellectual property of GRUPOTEC. All rights are reserved. This document shall not be reproduced, stored in a retrieval system, or transmitted in any form or by any means, electronic, mechanical, photocopying, recording, or by any information storage and retrieval system, without the prior written permission of GRUPOTEC. The use of this document, in whole or in part, for any purpose other than that intended by GRUPOTEC, is strictly prohibited.