




Cabina di monitoraggio e controllo  
Vista frontale Scala 1:20

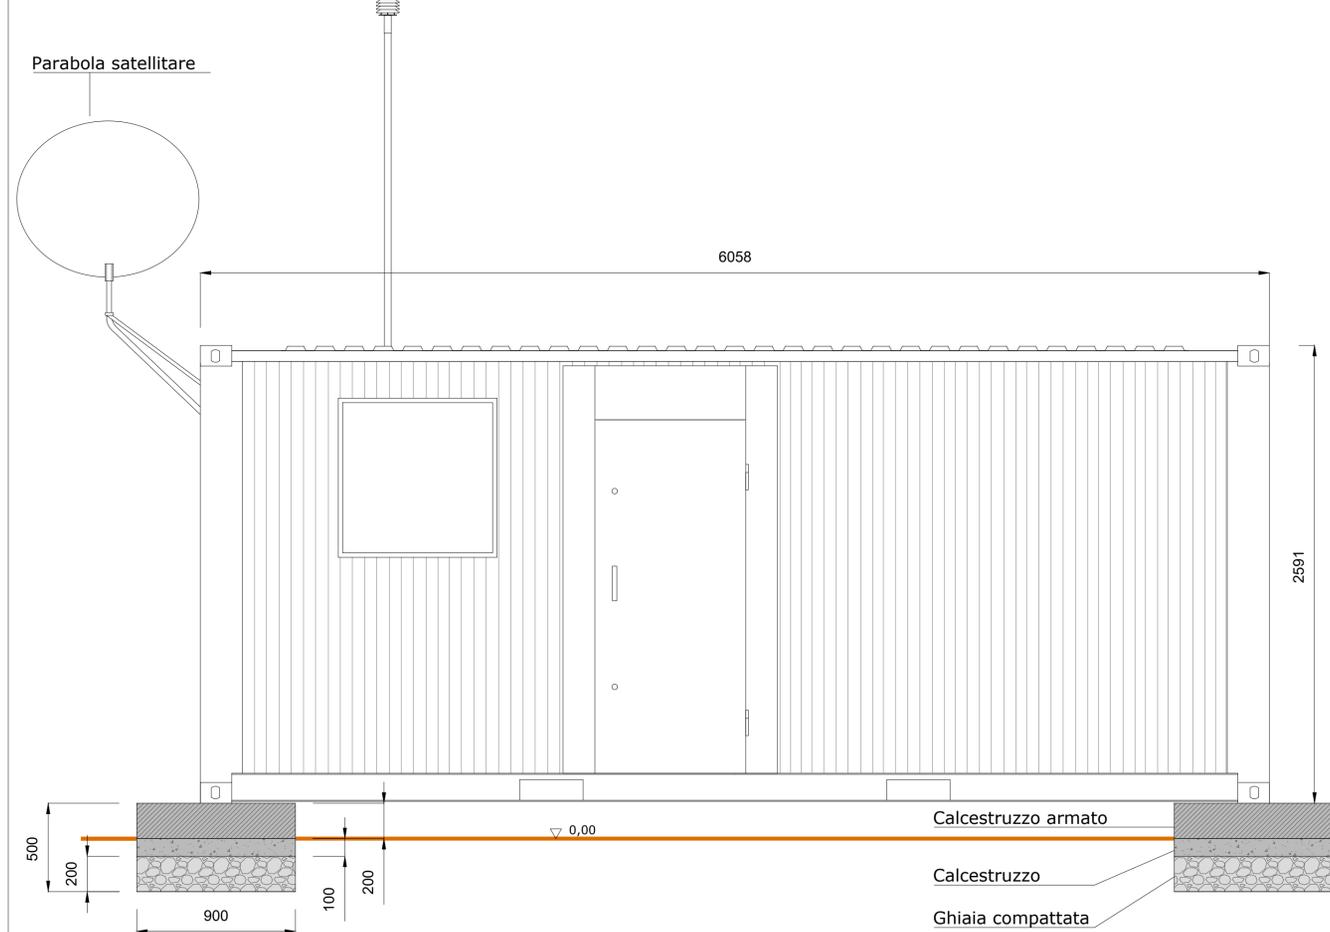


Cabina di monitoraggio e controllo  
Vista posteriore Scala 1:20

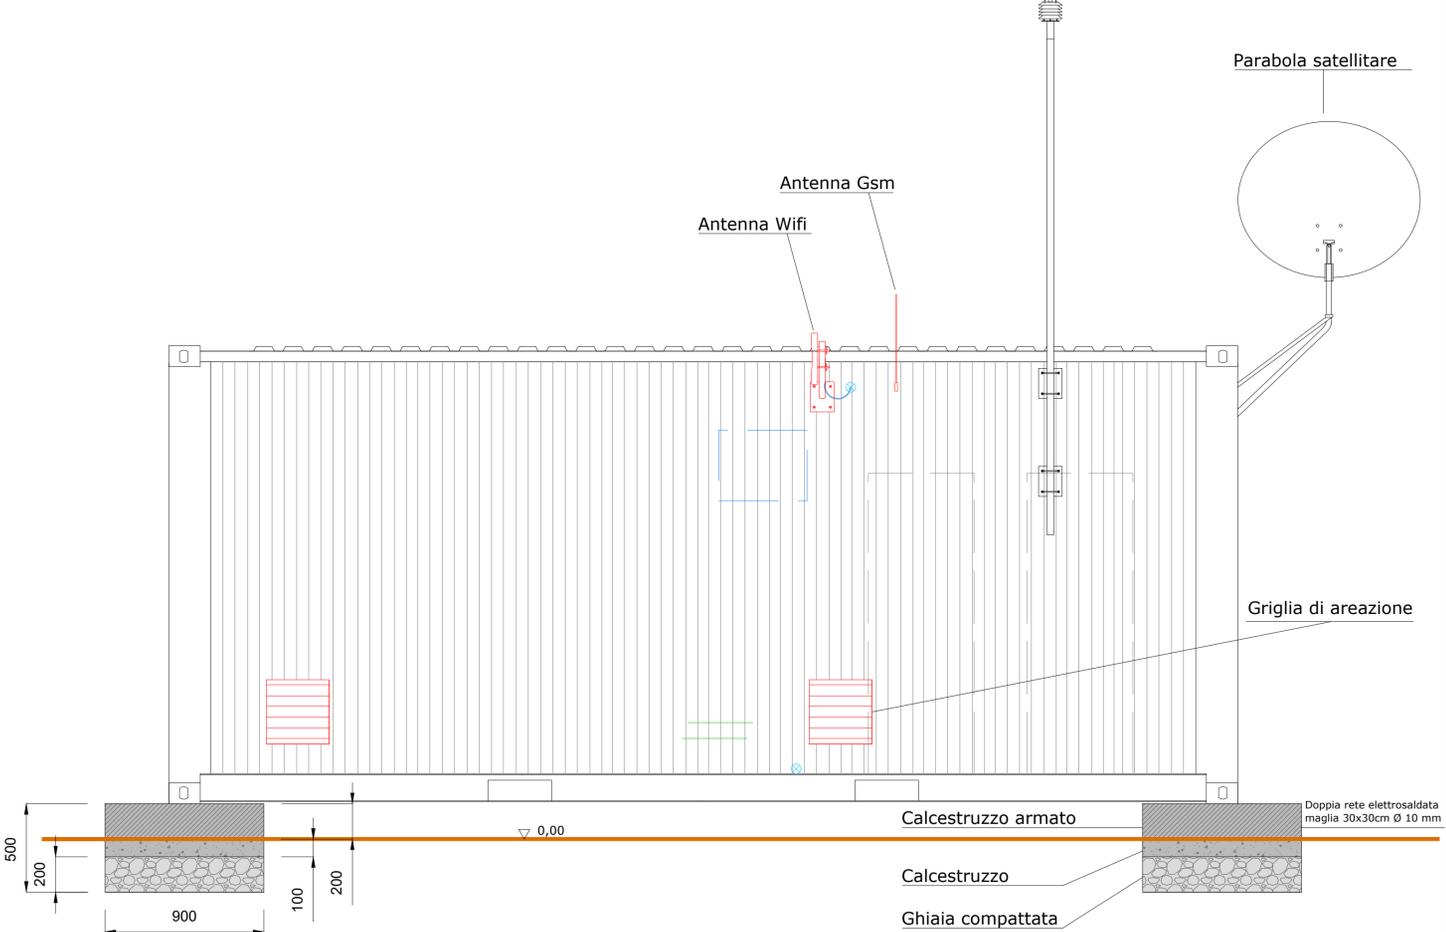


Cabina di monitoraggio e controllo  
Planimetria Scala 1:20

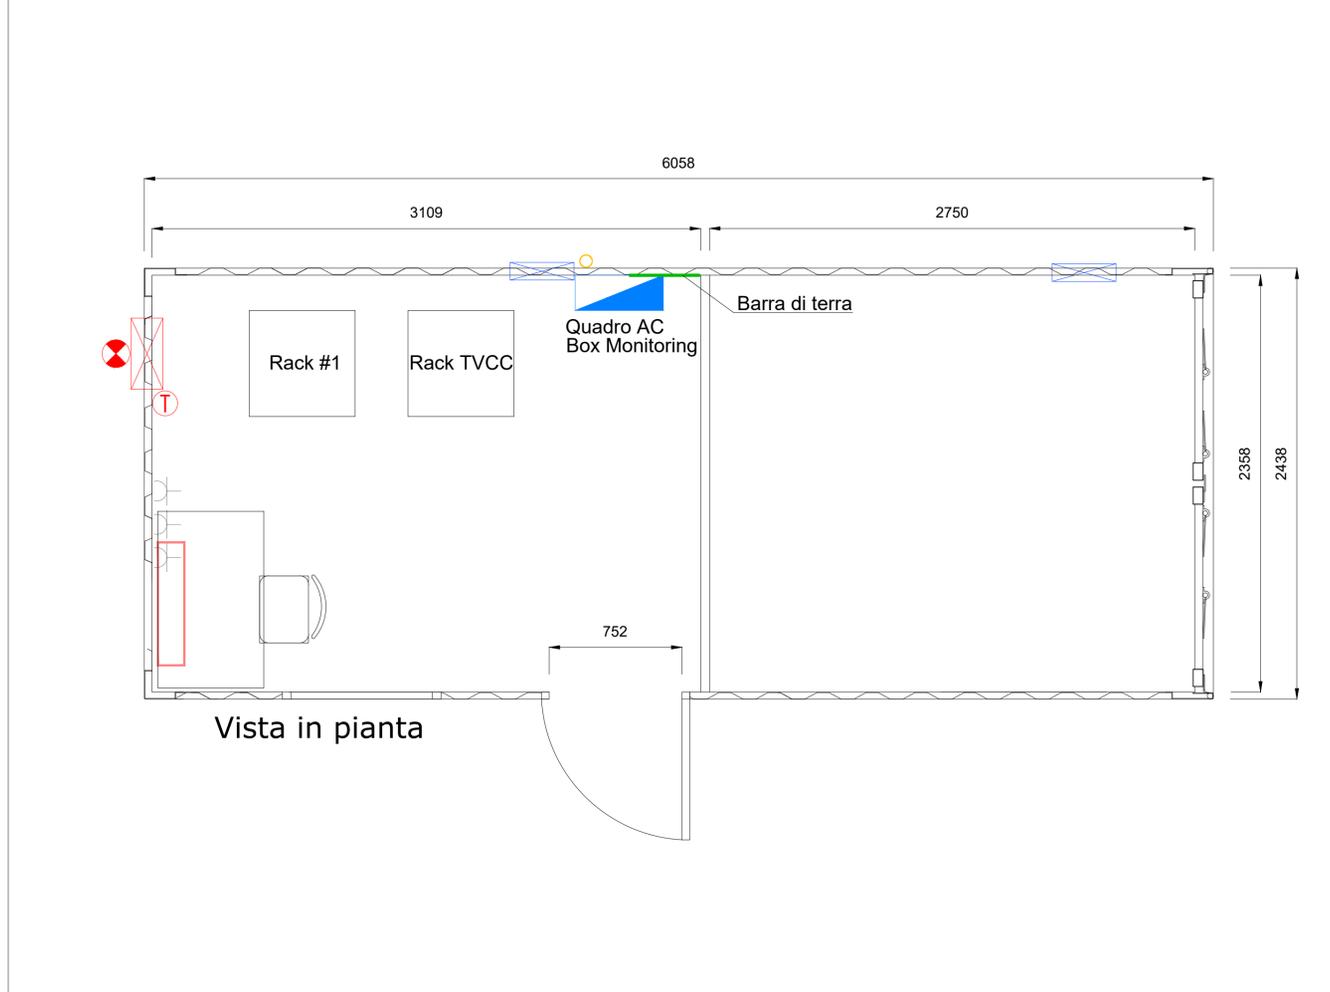

Cabina di monitoraggio e controllo  
Vista Lato DX Scala 1:40

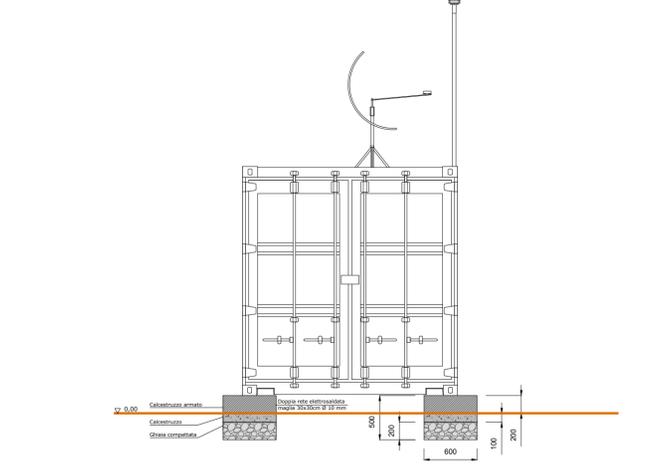

Cabina di monitoraggio e controllo  
Vista Lato SX  
Scala 1:40

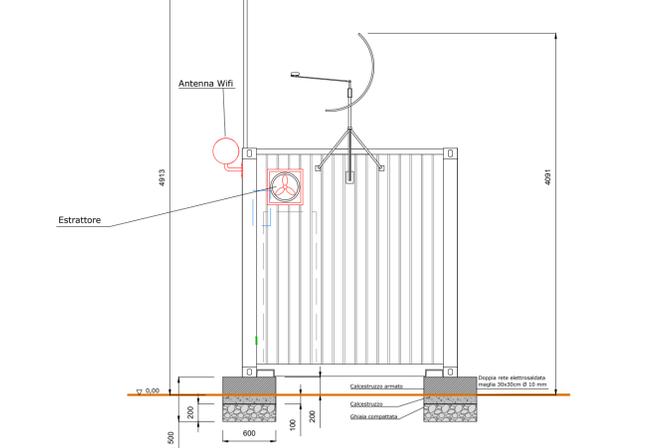





Comittente: **GRUPOTEC SOLAR ITALIA 3 SRL**  
Via Statuto, 10 - 20121 Milano - Italy  
pec: grupotecsolaritalia3sri@legalmail.it

**PROCEDIMENTO VIA NAZIONALE**  
ai sensi degli artt. 23-24-25 del D.Lgs. 152/06 e s.m.i.

Denominazione progetto:  
**REALIZZAZIONE IMPIANTO AGRIVOLTAICO "MASSERIA PALOMBI"**  
Potenza nominale complessiva = 24.304,80 kWp

Sito in: **COMUNE DI NARDO' (LE)**

Titolo elaborato:  
**Cabina di monitoraggio e controllo**  
Planimetria, prospetti e fondazioni

Elaborato n. **TV16** Scala **Varie**

Responsabile Coordinamento progetto: dott.ssa agr. Eliana Santoro

Revisione progettuale: Ing. Nicodemo Agostino

Collaboratori: Ing. Marco Pignolo

REV.	REDAZIONE:	CONTROLLO:	APPROVAZIONE:	DATA:	FIRMA/TIMBRO COMMITTENTE:
00	Maria Dolores Torresgosa	Ing. Nicodemo Agostino	Dott.ssa Eliana Santoro	20/01/2023	
01					
02					



**FLYREN**  
THE CULTURE OF CLEAN ENERGY

Flyren Development S.r.l.  
Lungo Po Antenelli, 21 - 10153 Torino (TO)  
Tel: 011/8123575 - fax: 011/8127528  
email: info@flyren.eu  
web: www.flyren.eu  
C.F./P. IVA n. 1206240010

