


- Area catastale
- Area di impianto
- Caviddotto di connessione
- Cabina di smistamento MT
- Punto di raccolta
- Futura SE 380/150 kV

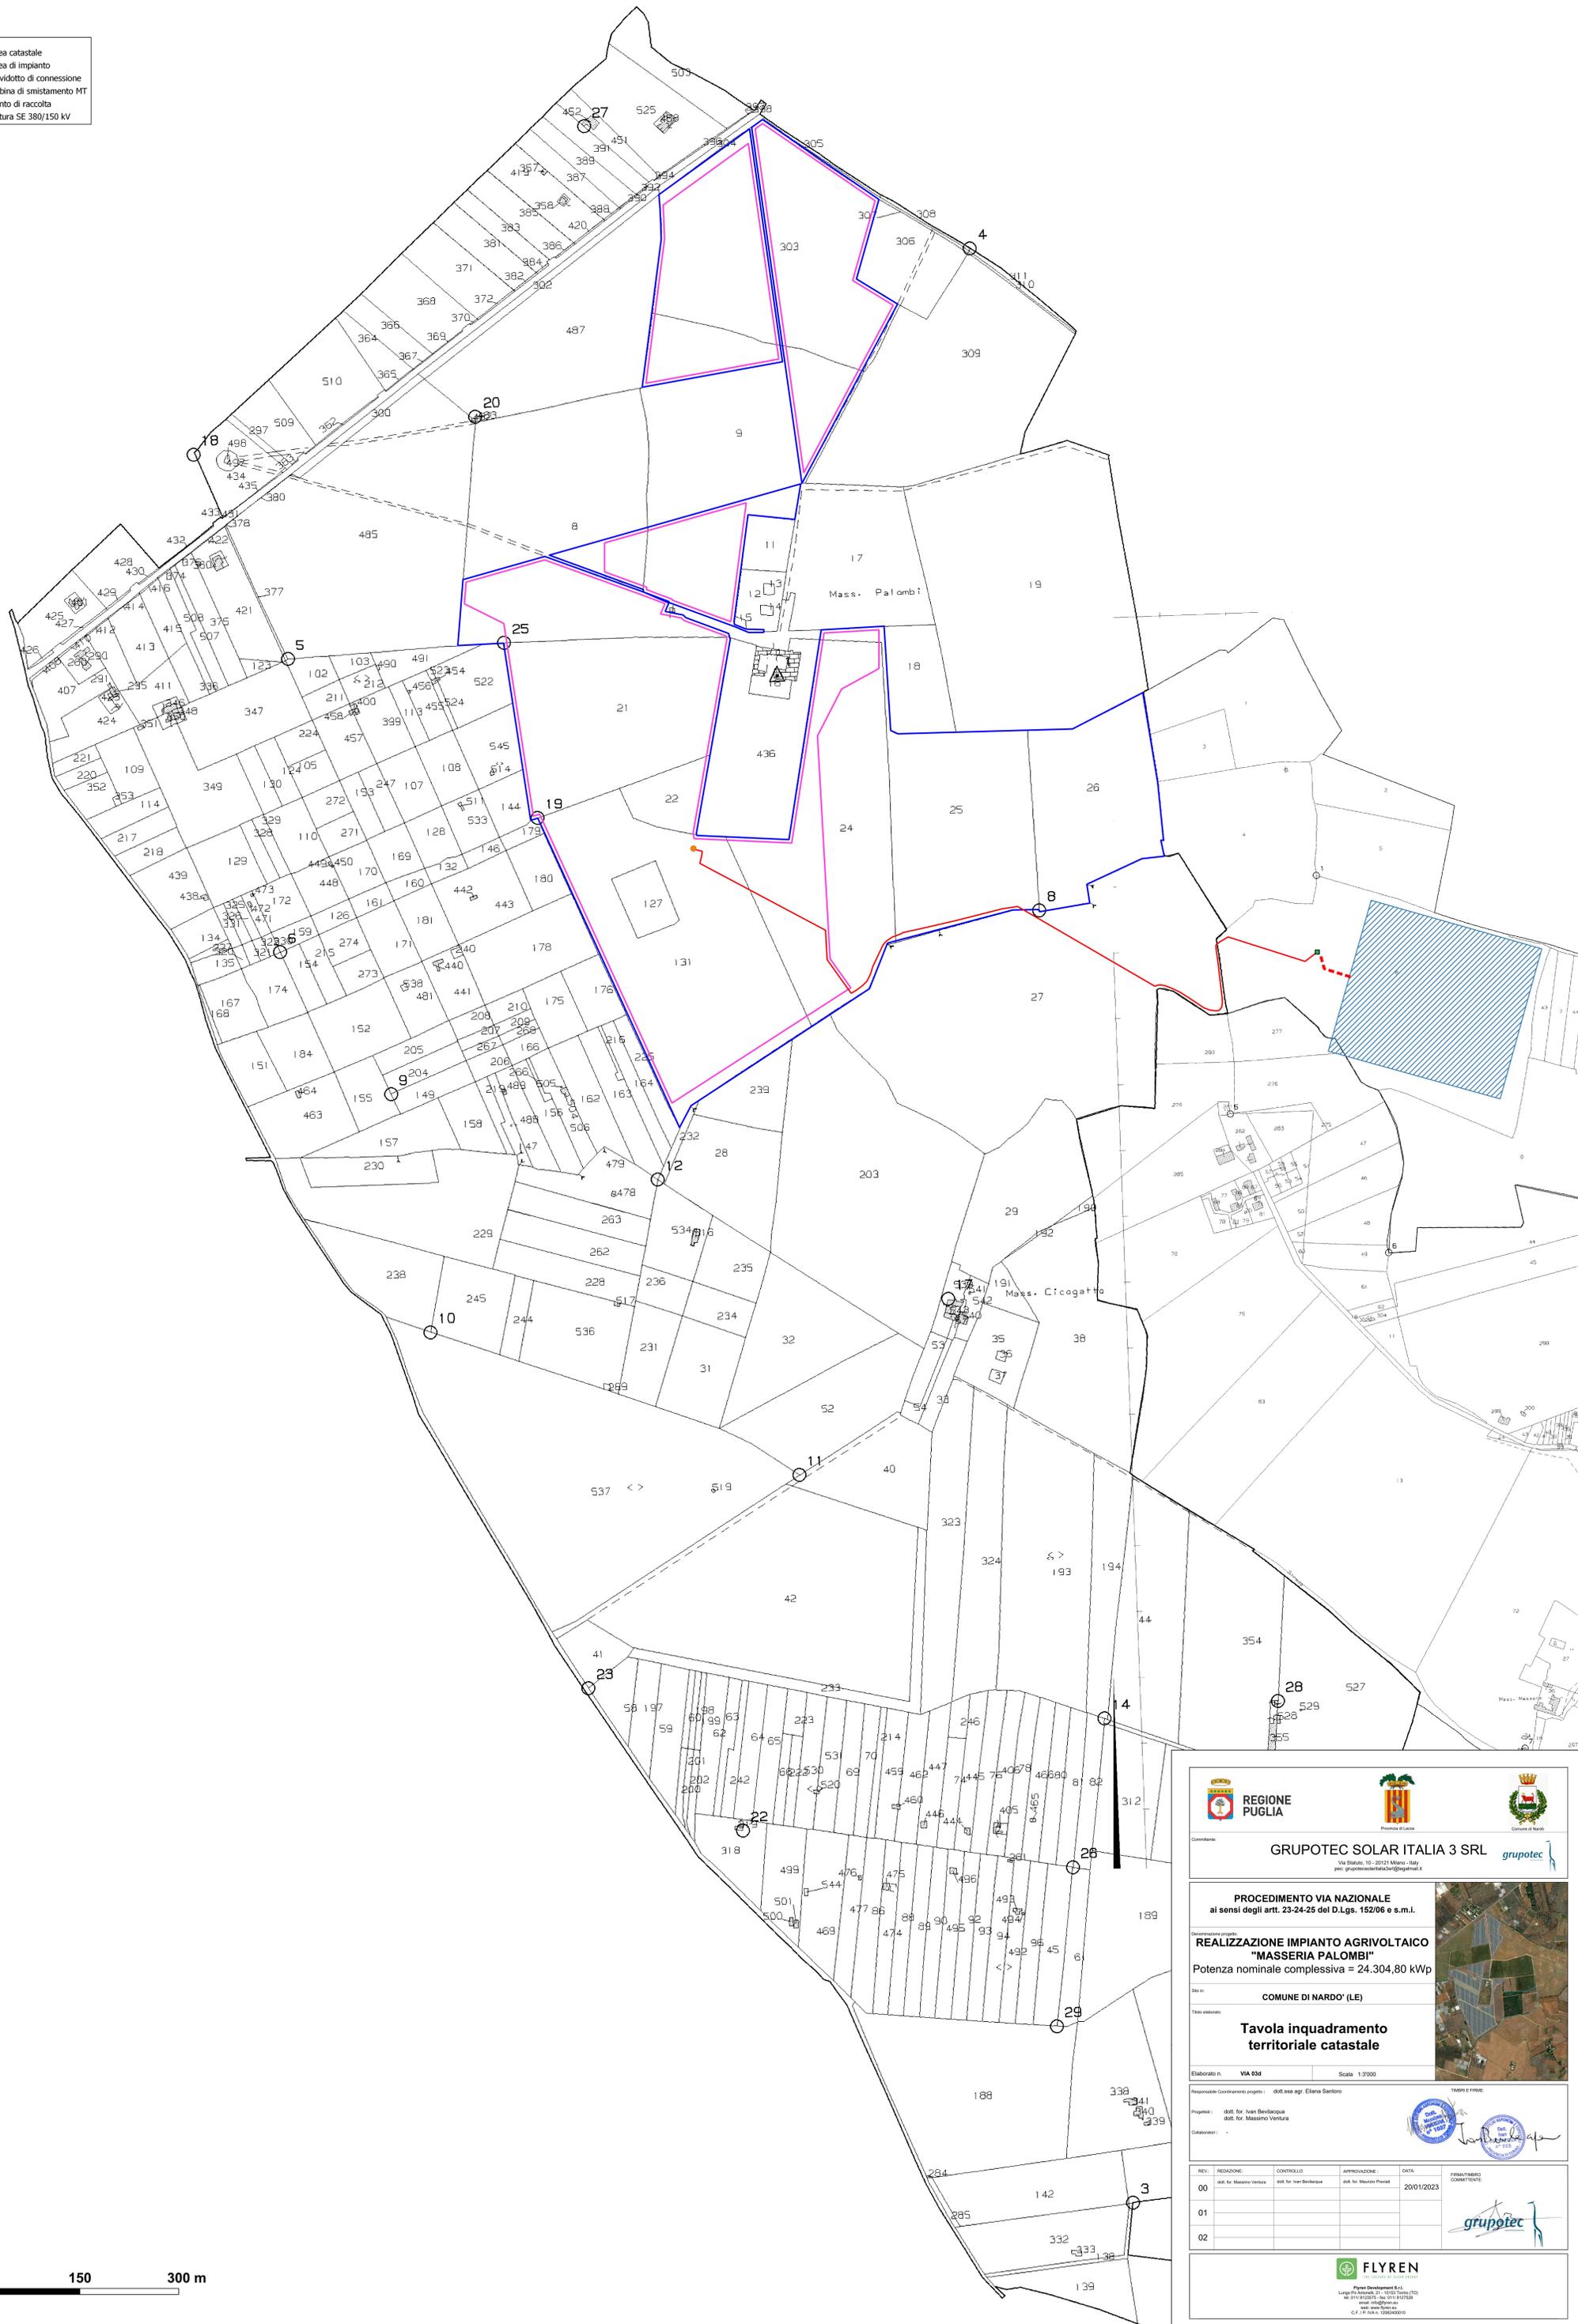





GRUPOTEC SOLAR ITALIA 3 SRL
Via Statuto, 10 - 20121 Milano - Italy
 psc: grupotec@grupotec.it | grupotec.it

PROCEDIMENTO VIA NAZIONALE
 ai sensi degli artt. 23-24-25 del D.Lgs. 152/06 e s.m.i.

REALIZZAZIONE IMPIANTO AGRIVOLTAICO "MASSERIA PALOMBI"
 Potenza nominale complessiva = 24.304,80 kWp

Sito in: **COMUNE DI NARDO (LE)**

Tavola inquadramento territoriale catastale

Elaborato n. **VIA 034** Scala **1:3000**

Responsabile Coordinamento progetto: **dot.ssa agr. Eliana Santoro**

Progettista: **dot. for. Ivan Biondicchia**
dot. for. Massimo Ventura

Collaboratori: **---**

REV.	REDAZIONE	CONTROLLO	APPROVAZIONE	DATA	FIRMATARIO COMMITTEE
00	dot. for. Massimo Ventura	dot. for. Ivan Biondicchia	dot. for. Massimo Ventura	20/01/2023	
01					
02					




FLYREN
FLYREN S.p.A. - Via S. Maria, 21 - 00137 Roma (RM)
 tel. 06/51020200 - fax 06/51020200
 email: info@flyren.it
 www.flyren.it
 C.F. P. IVA n. 04506001000