




TRATTO 9-10- VIABILITÀ DI ACCESSO IMPIANTO 6-7a

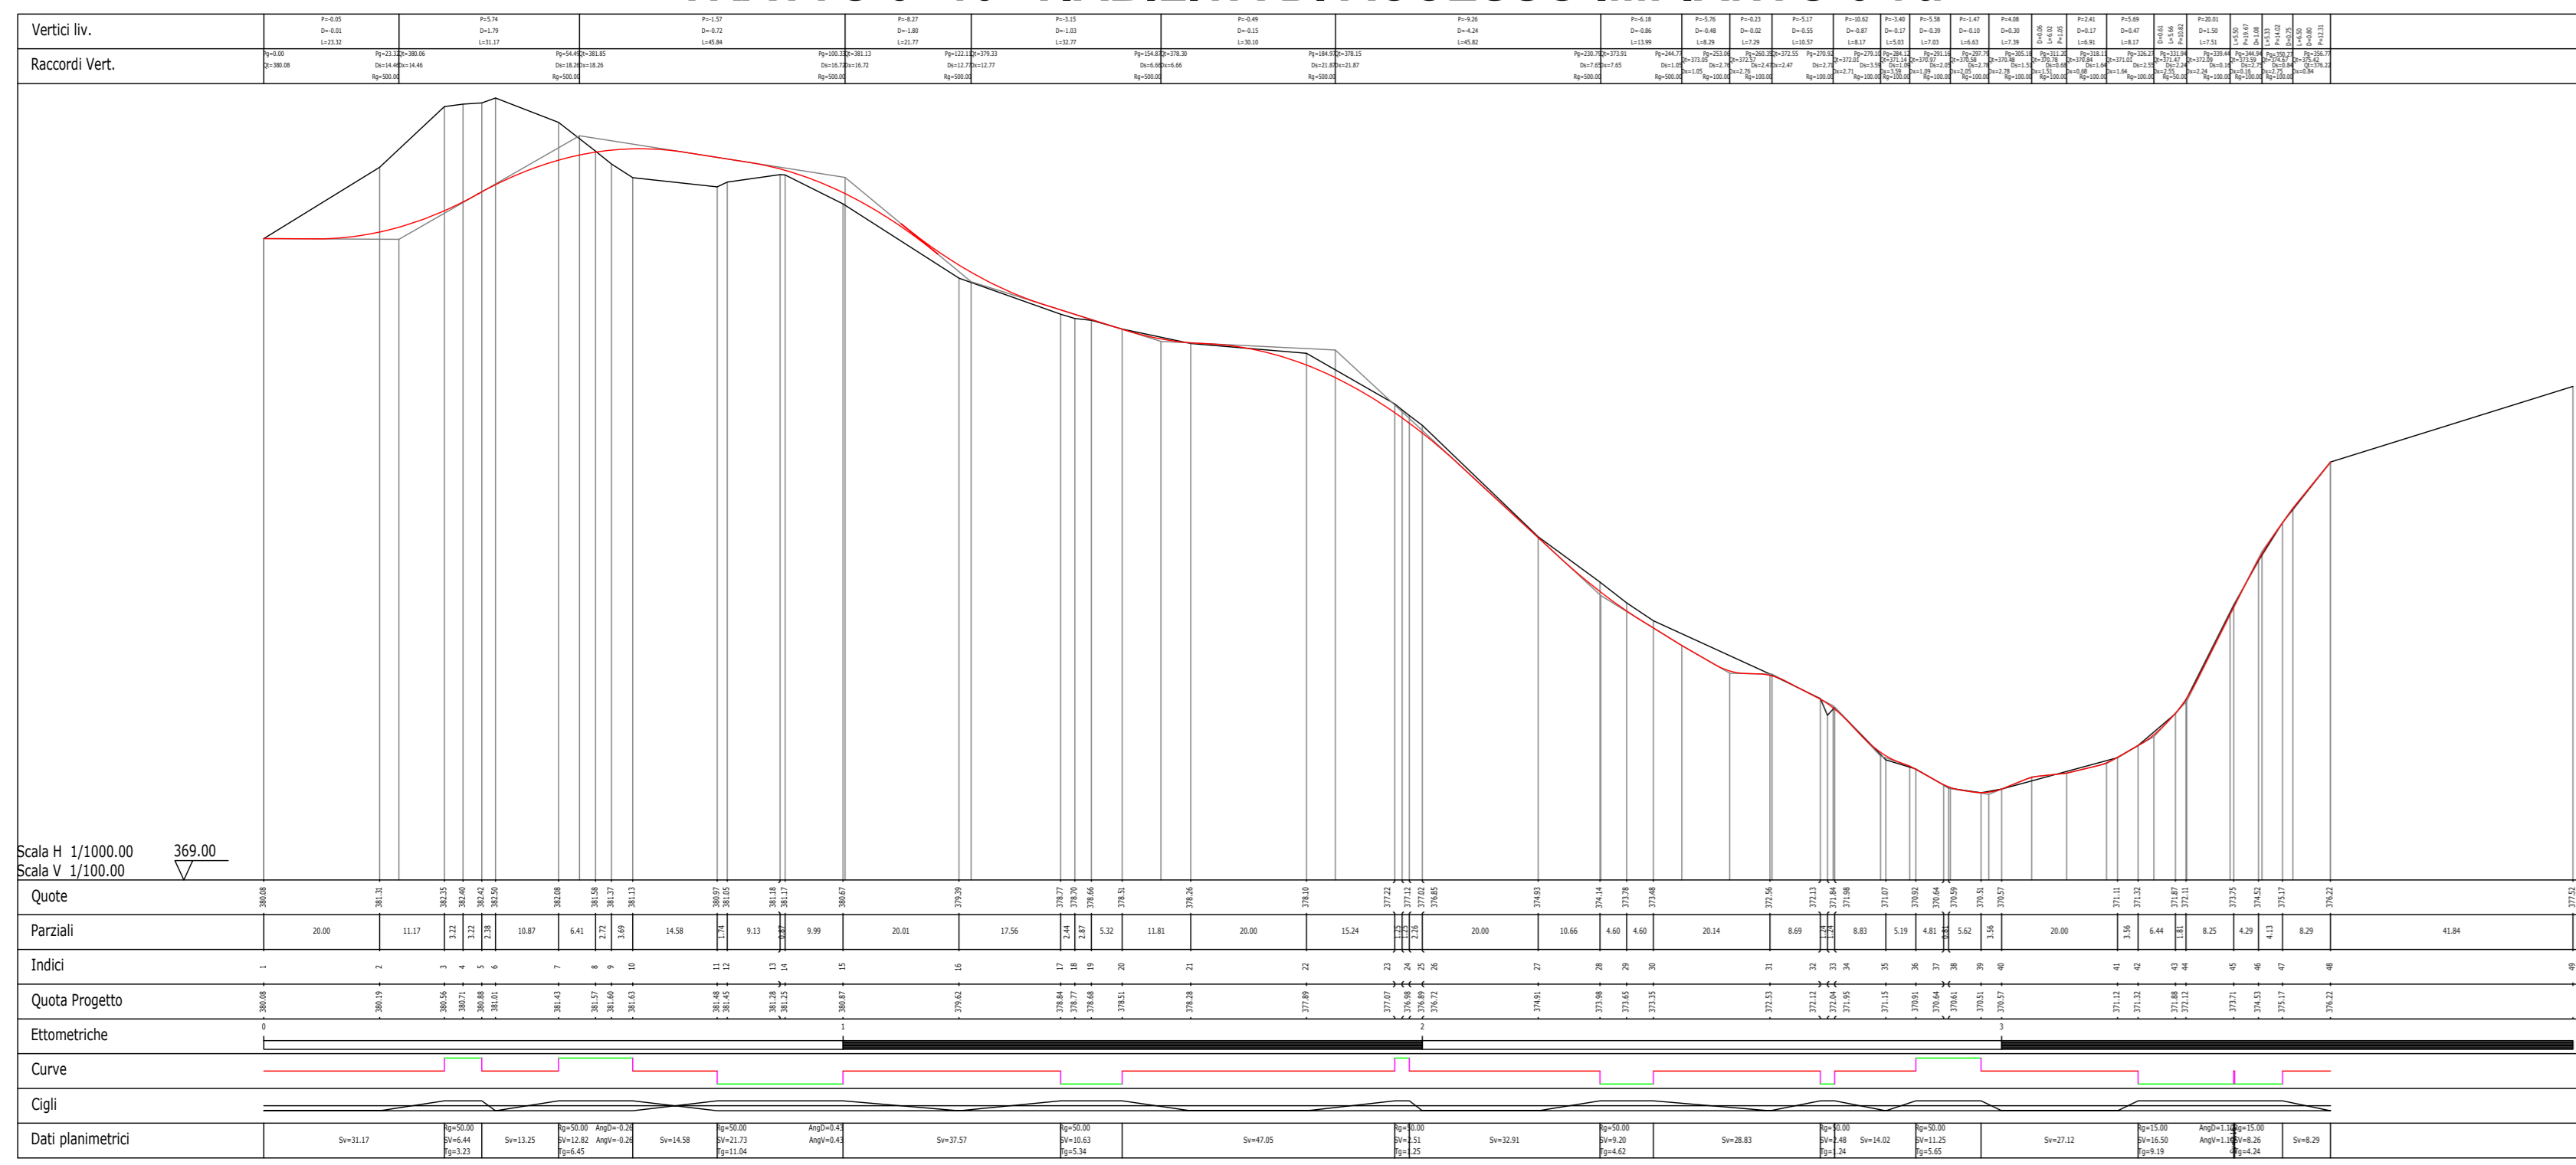

TRATTO 12-13 - VIABILITÀ DI ACCESSO IMPIANTO - BY PASS

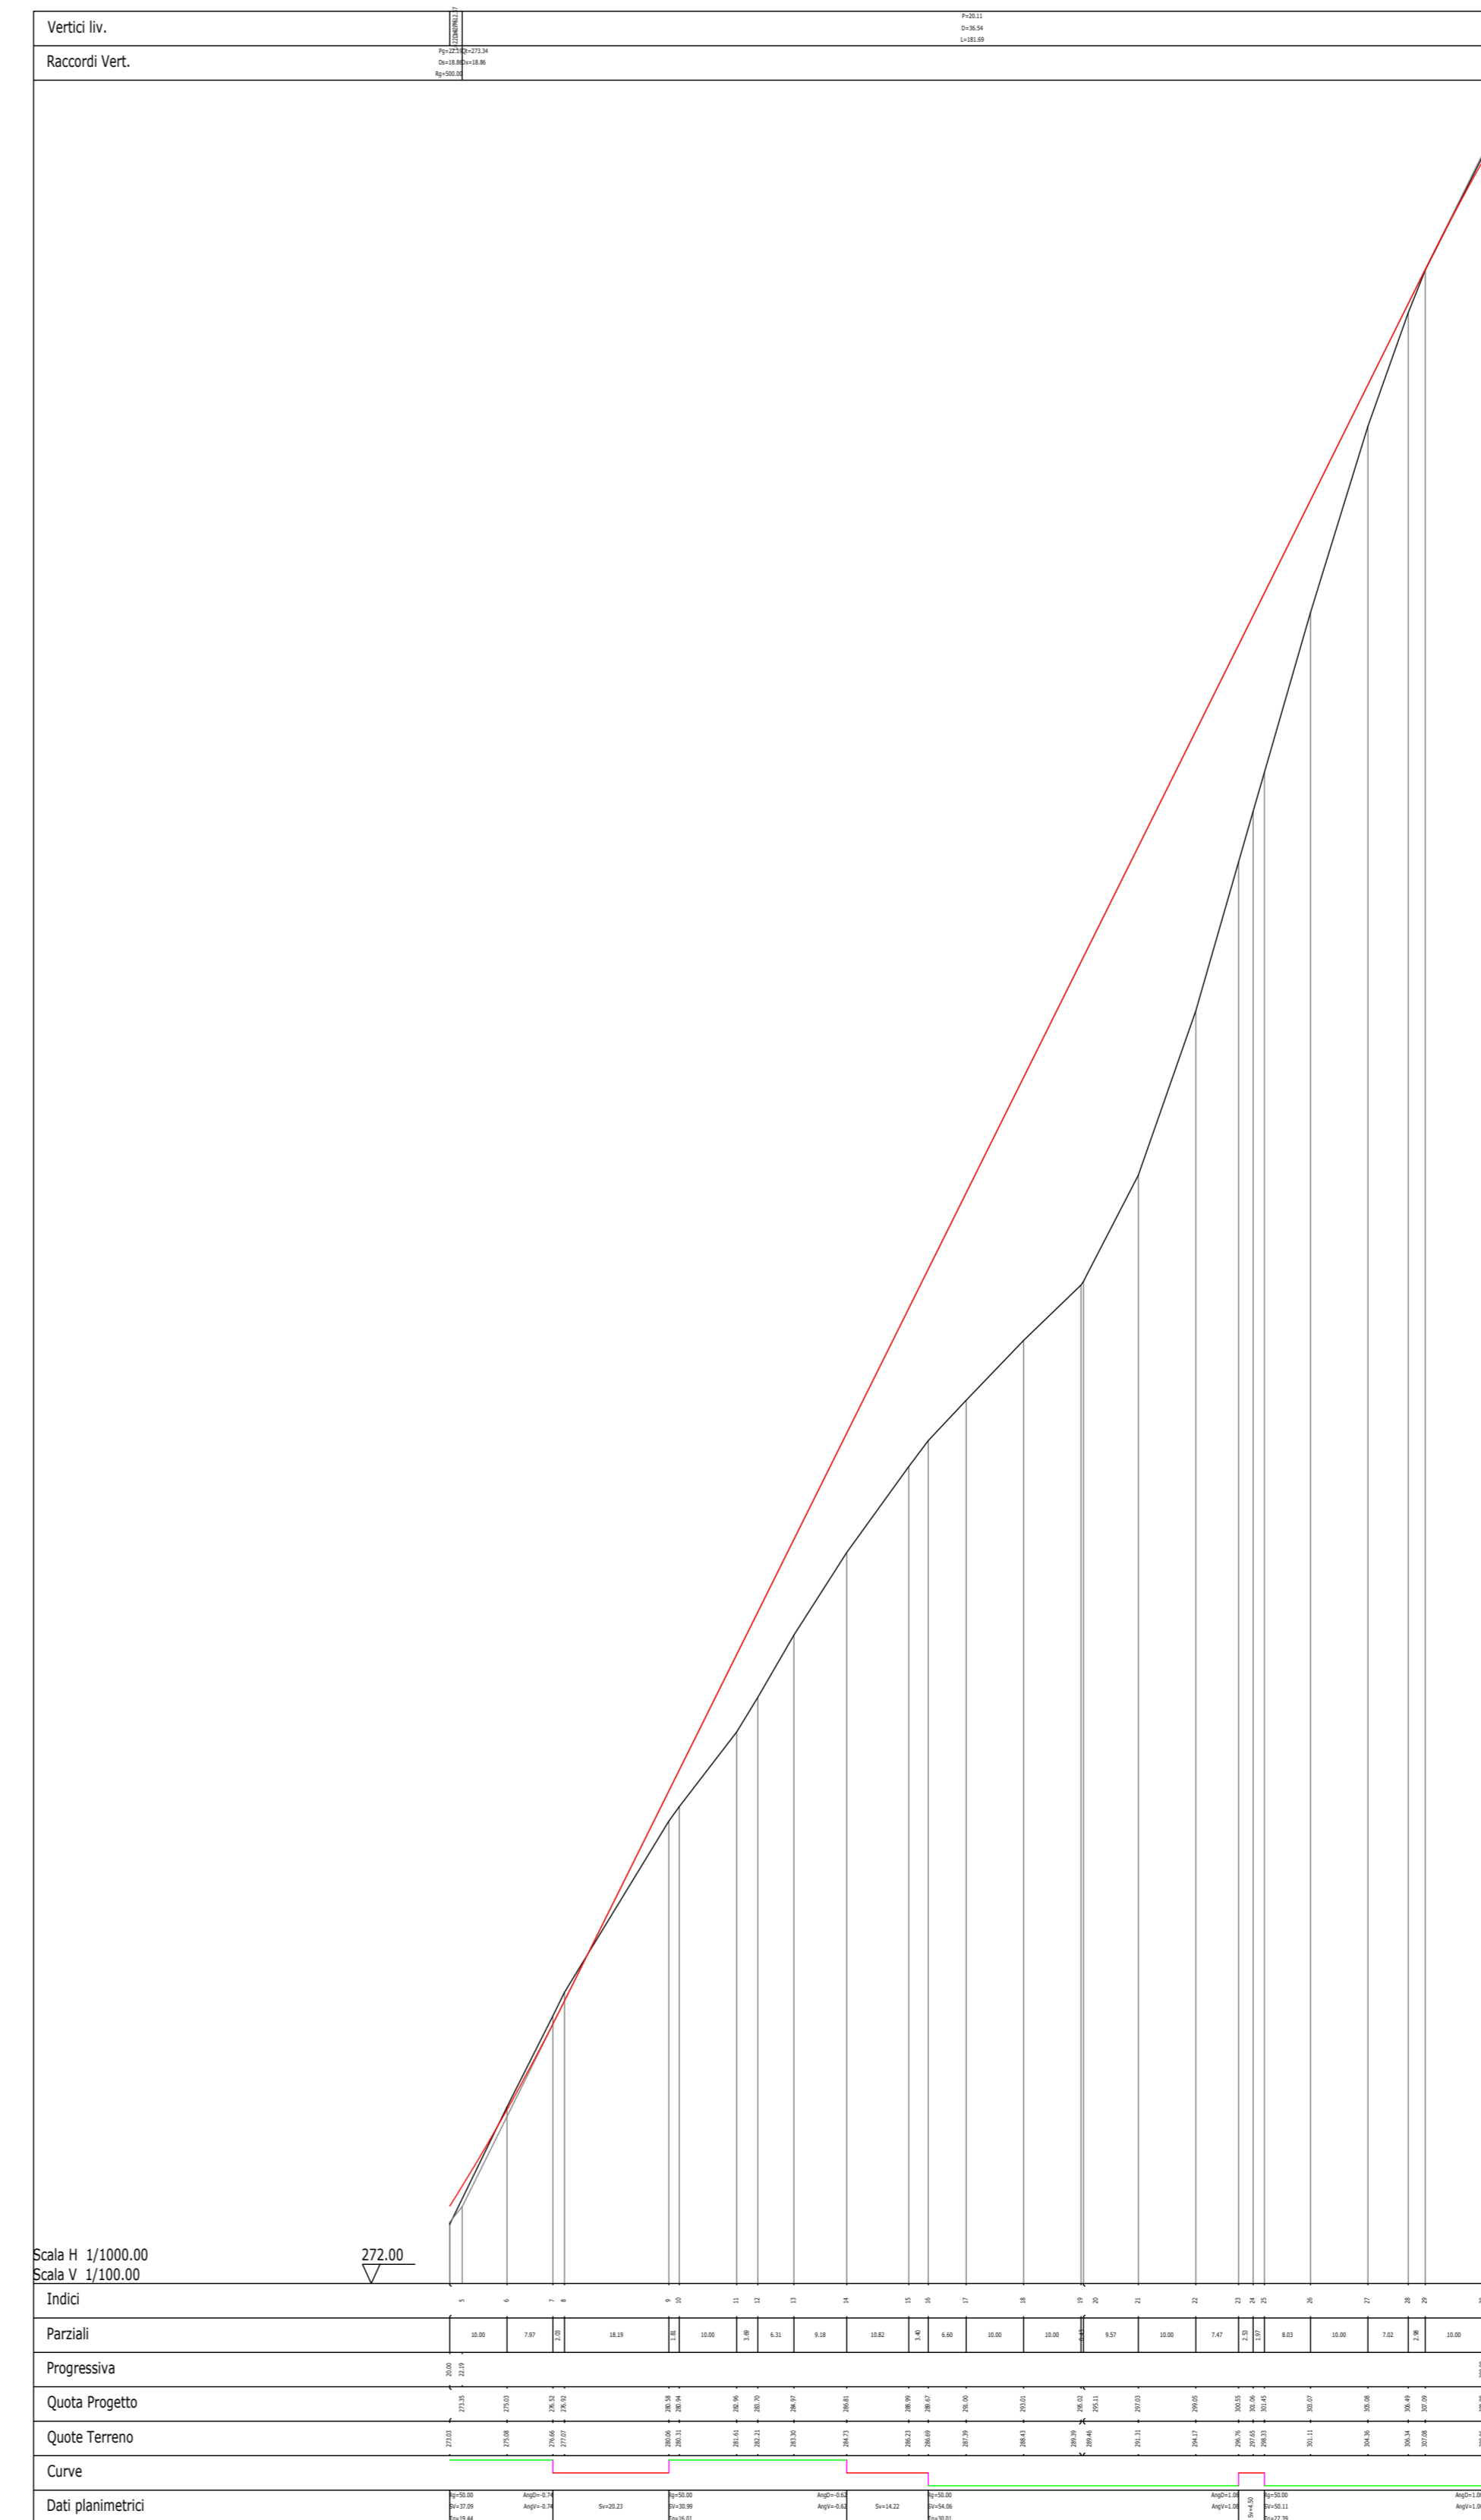


INQUADRAMENTO GENERALE - SCALA 1:20.000

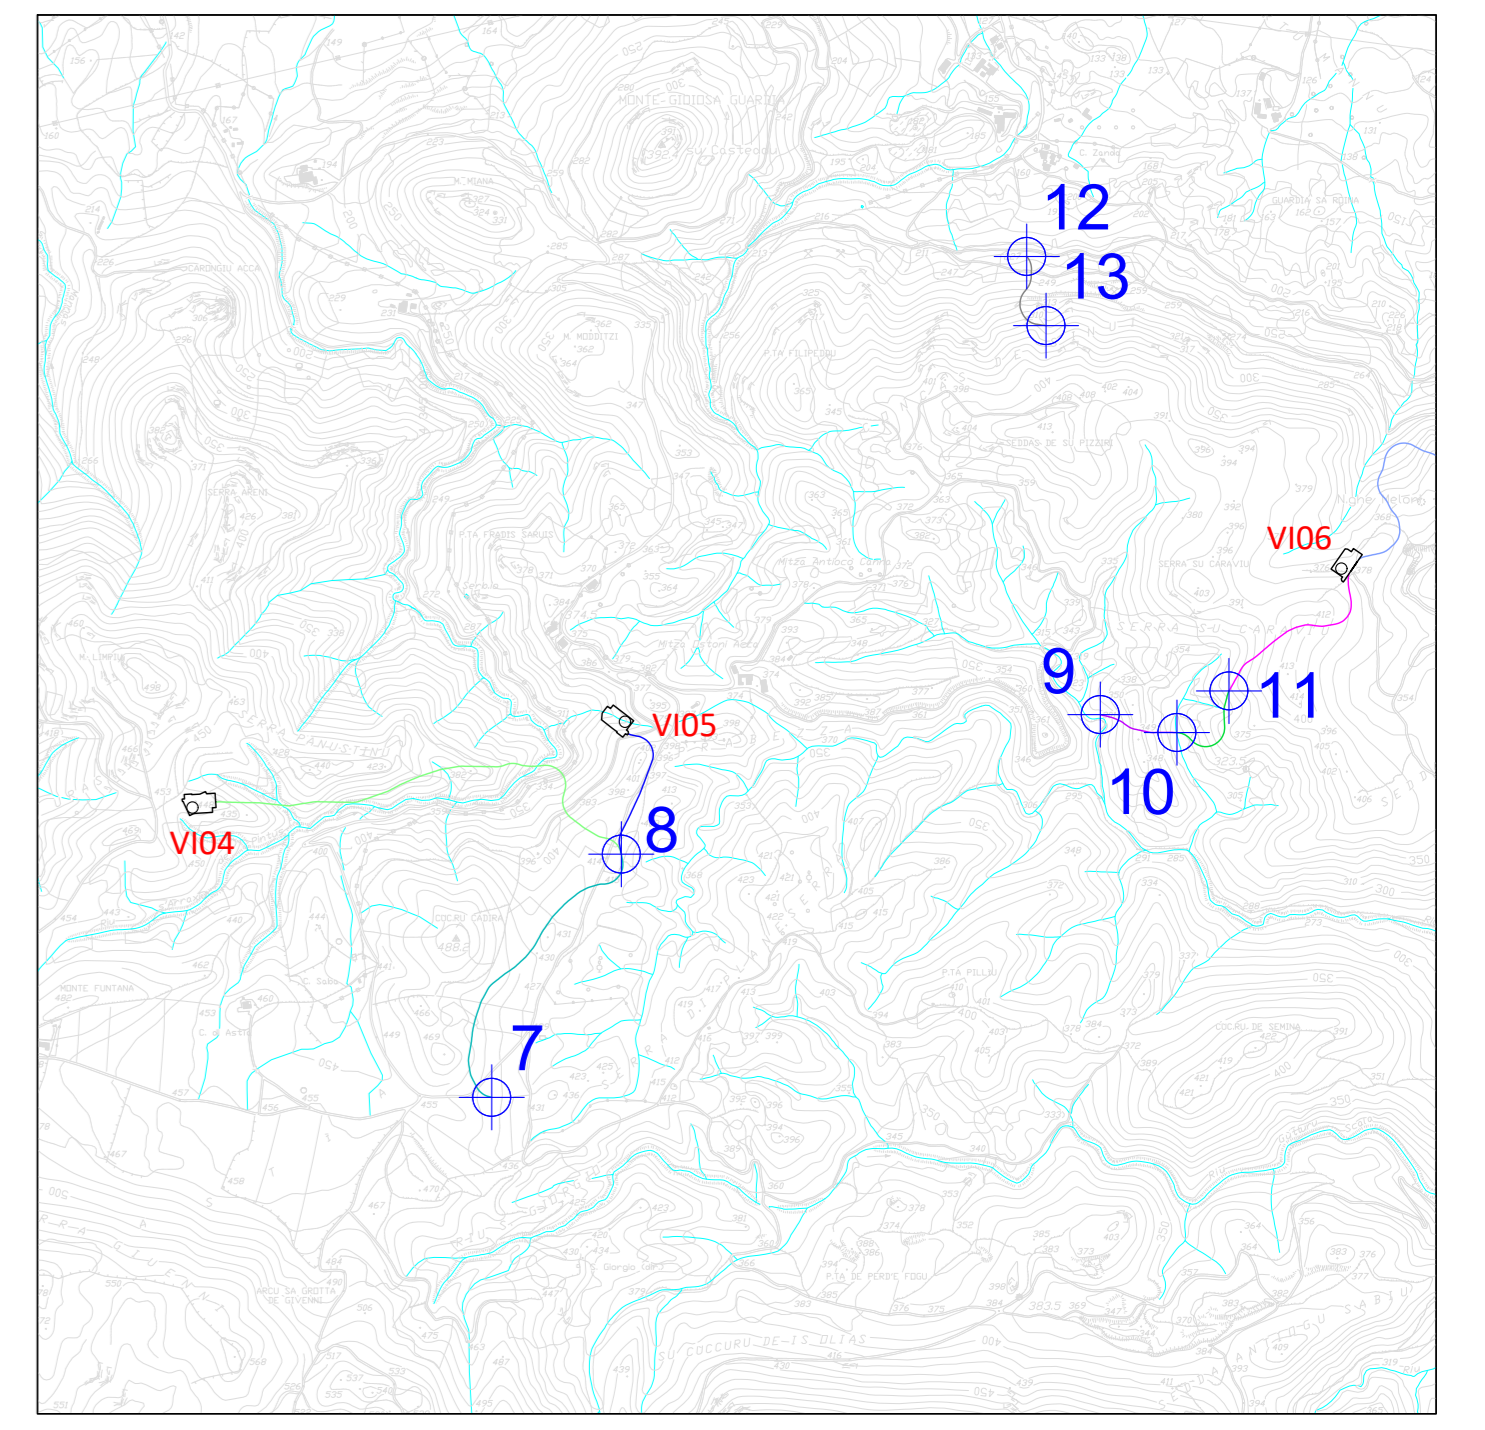

LEGENDA

SIMBOLO	DESCRIZIONE
⊕	Nodo stradale di riferimento per i profili
— (Cyan)	Tratto di viabilità di impianto nodi 7 - 8
— (Magenta)	Tratto di viabilità di impianto nodi 9 - 10
— (Green)	Tratto di viabilità di impianto nodi 10 - 11
— (Black)	Tratto di viabilità di impianto nodi 12 - 13

TRATTO 10 - 11 - VIABILITÀ DI ACCESSO IMPIANTO 6-7b

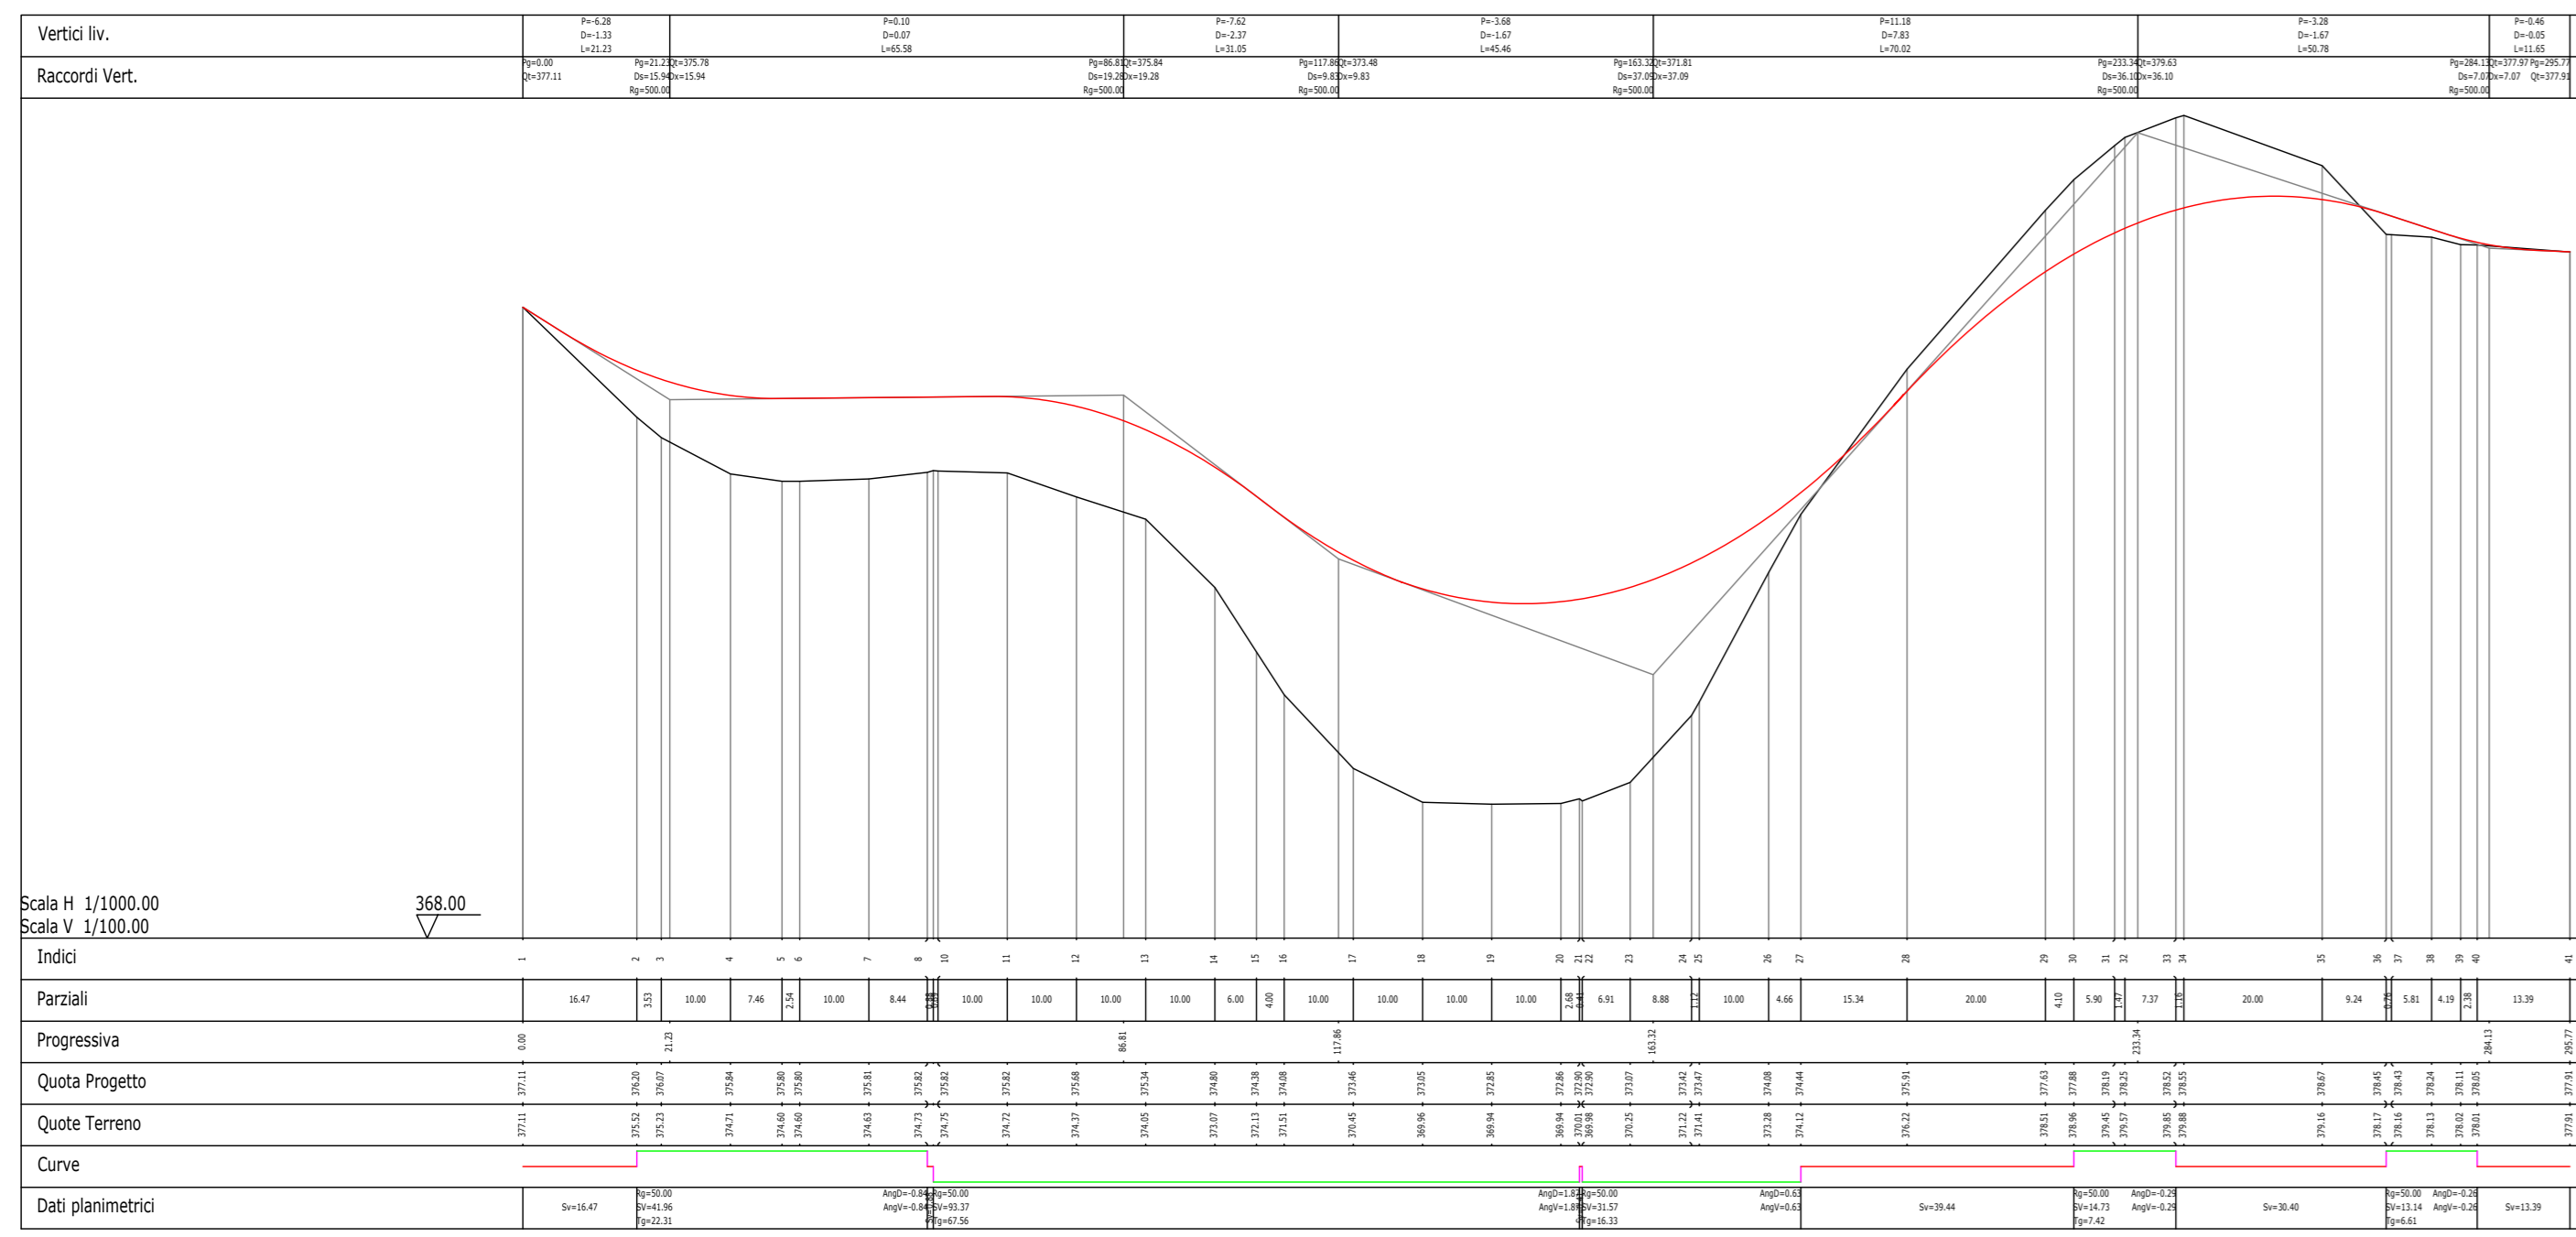

TRATTO 7-8 - VIABILITÀ DI ACCESSO IMPIANTO 4-5

