TRATTO 8-14 - VIABILITÀ DI IMPIANTO - POSTAZIONE AEROGENERATORE VI04

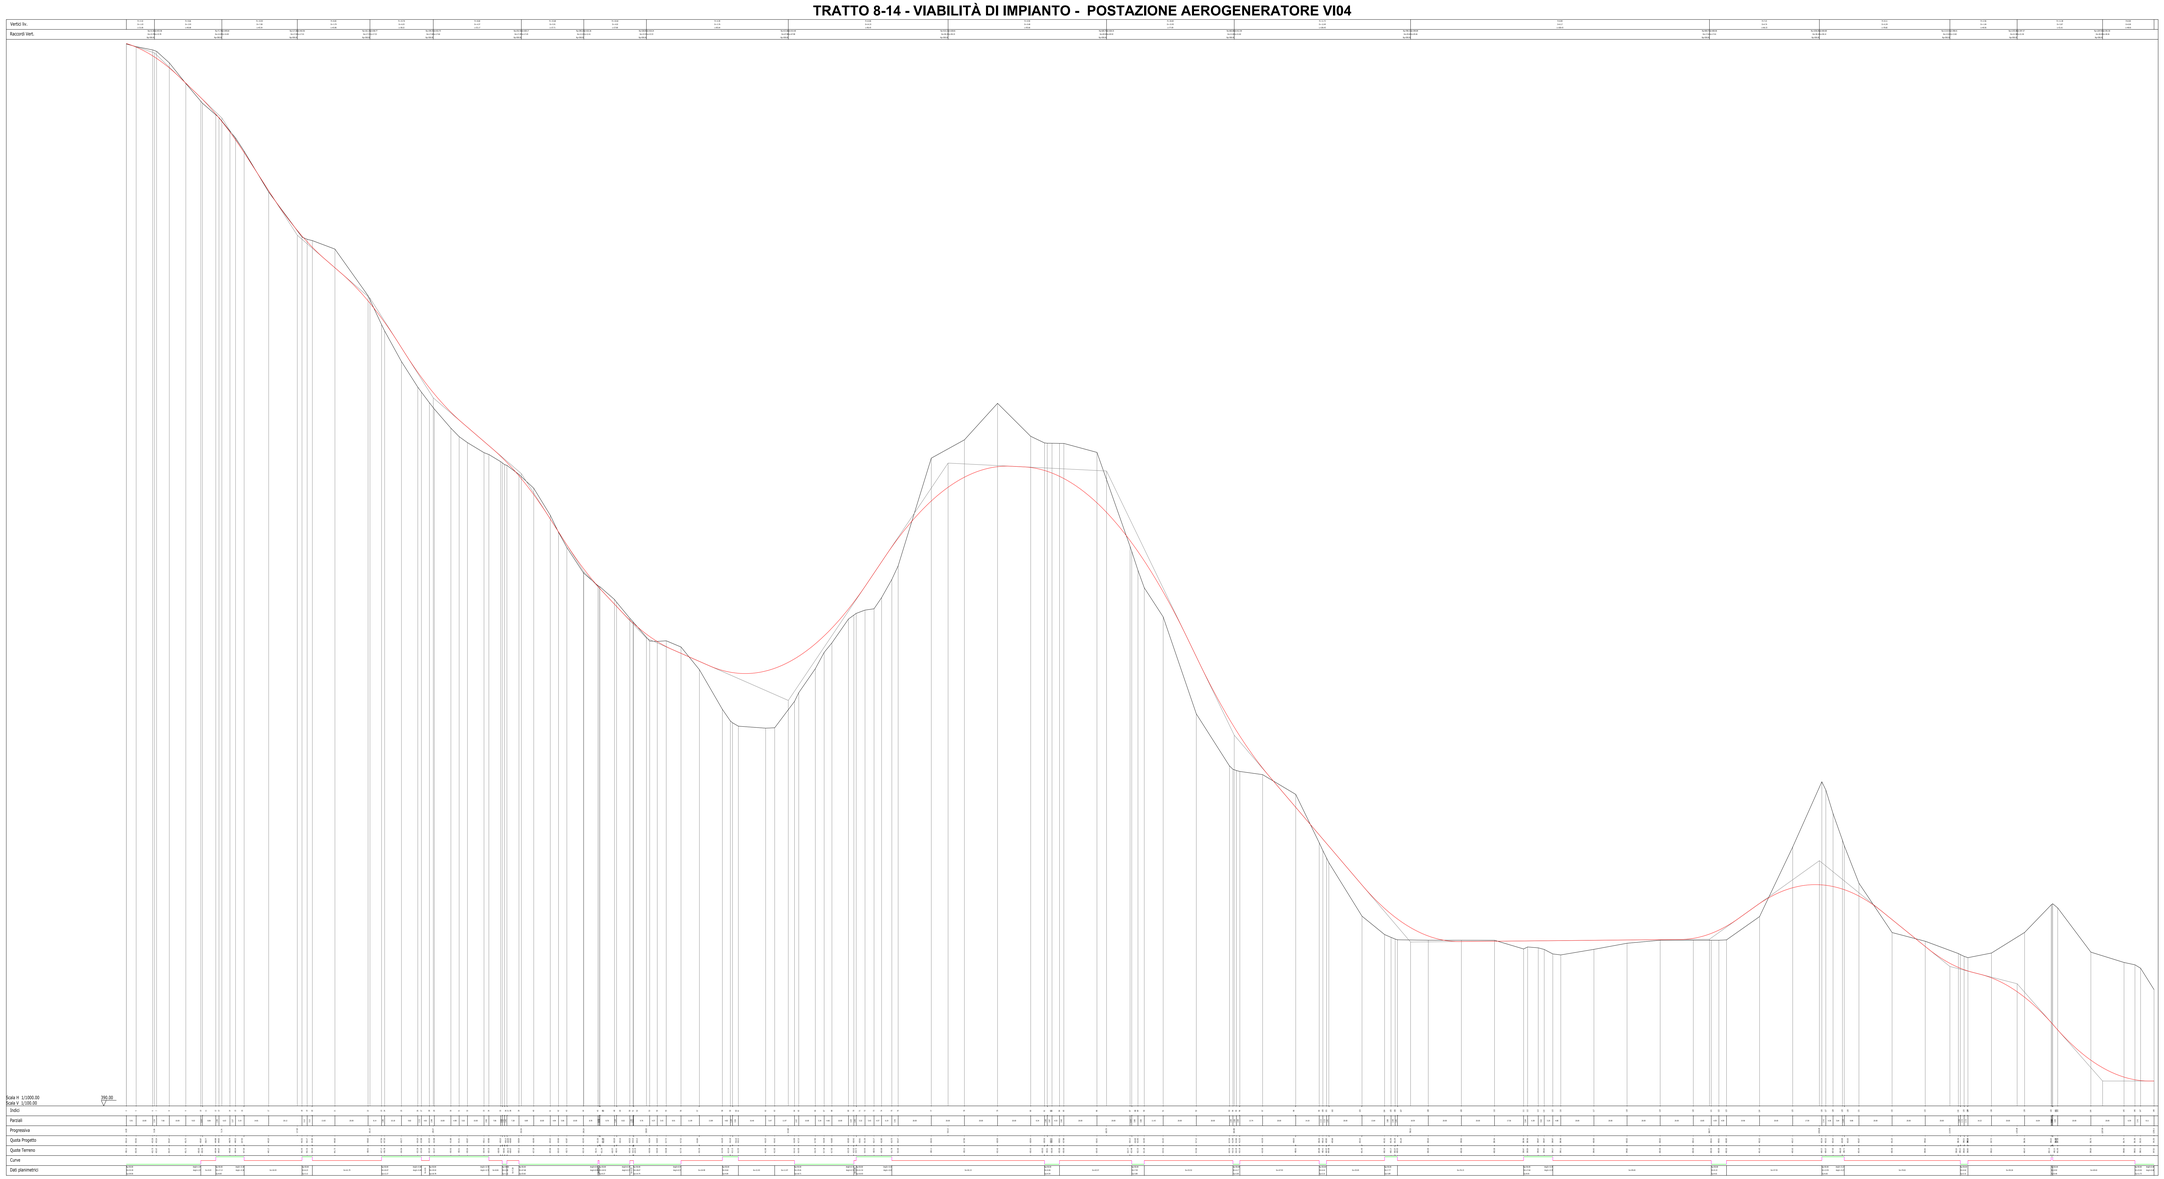

INQUADRAMENTO GENERALE - SCALA 1:20.000

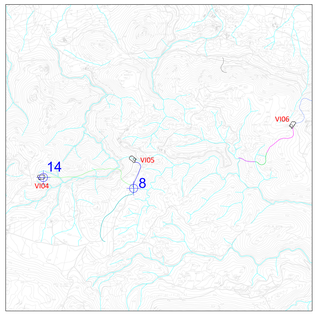

LEGENDA

SIMBOLO	DESCRIZIONE
	Nodo stradale di riferimento per i profili
	Tratto di viabilita' di impianto nodi 8 - 14

DISEGNI DI RIFERIMENTO

TAVOLA	DESCRIZIONE
SR-VI-TC8.1	Viabilità e piazzole - Planimetria di progetto - Fase di cantiere
SR-VI-TC11	Sezioni trasversali rappresentative viabilità di impianto

REGIONE SARDEGNA
Provincia del Sud Sardegna

IMPIANTO EOLICO NEL COMUNE DI VILLAMASSARGIA

POTENZA MASSIMA IN IMMISSIONE DI 59,15 MW
COMPRENSIVA DI SISTEMA DI ACCUMULO INTEGRATO DA 15,75 MW

Oggetto: PROGETTO DEFINITIVO — SR-VI-TC10c

Titolo: **PROFILI LONGITUDINALI VIABILITÀ DI IMPIANTO** — Cod.elab.: Scala: VARIE

Data	Rev.	Descrizione	Eseg.	Contr.	Appr.
Marzo 2023	0	Emissione per procedura di VIA	MU	GF	SR

A cura di:
iat consulenza e progetti S.r.l.
Dott. Ing. Giuseppe Frongia

Gruppo di progettazione:
Ing. Giuseppe Frongia (coordinatore e responsabile)
Ing. Andrea Cherchi
Ing. Enrica Balzotta
Pian. Terr. Andrea Capuzi
Ing. Alessandro Pili
Ing. Paolo Deriquin
Pian. Terr. Veronica Fais
Ing. Elisa Ruiu
Ing. Andrea Cherchi
Ing. Alessandro Ferreli
Ing. Elisa Ruiu
Ing. Marco Urban

Contributi specialistici:
Dr.Fil.Sc.(Cronobiofisica) Ing. Antonio Deriu (acustica)
Dott. Nat. Geol. Giuseppe Sanna (geologia)
Dr.ssa Nat. Nicola Maria Lostrangio
Dott. Nat. Francesco Maxia (Flora)
Dott. Nat. Gianluca Piredda
Dott.ssa Alice Nuzzo (Archeologia)
Dott. Matteo Tatti (Archeologia)

Progettazione:
Dott. Ing. Giuseppe Frongia
ORDINE DEGLI INGEGNERI DELLA PROVINCIA DI CAGLIARI
N. 3453
Dott. Ing. Giuseppe Frongia

Il Committente:

SORGENIA RENEWABLES S.R.L.
Via Algardi, 4
20148 Milano (MI)

All.Elaborati	SR-VI-TC10c_Profili longitudinali viabilità di impianto	20220507b
Formato:	File origine:	File di stampa: — Codice progetto:

Elaborazioni I.A.T. Consulenza e progetti S.r.l. Via Nicola Fabrizi snc 09170 Oristano (OR) P.IVA e C.F. 01165540957
Vietato copiare, riprodurre e fare ogni altro utilizzo commerciale del presente documento senza il preventivo assenso della I.A.T. Consulenza e progetti S.r.l. Le informazioni di questo documento sono di proprietà della I.A.T. Consulenza e progetti S.r.l. e non possono essere divulgate a terzi senza autorizzazione.