SCHEMA PIAZZOLE - SCALA 1:500

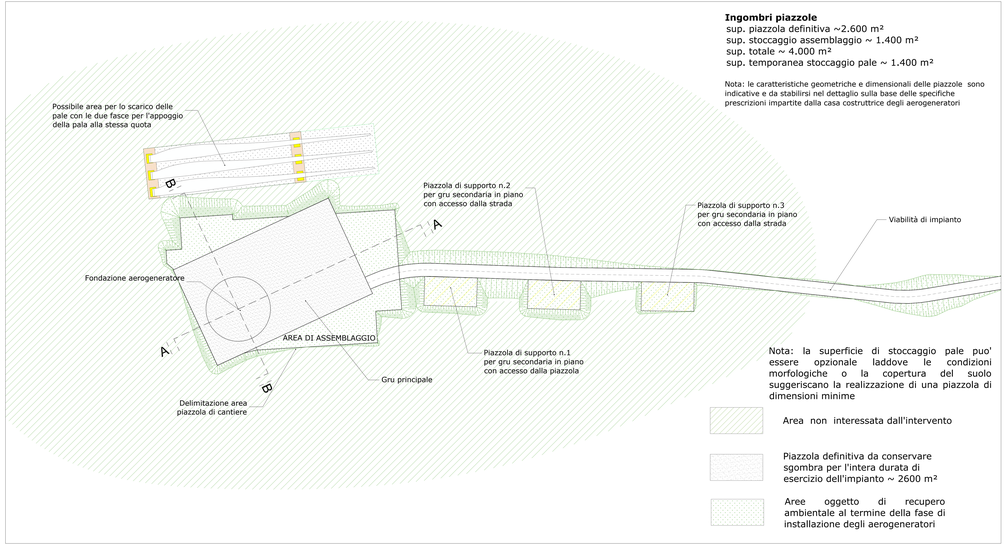

VIABILITA' STRADE IN ADEGUAMENTO - SCALA 1:50

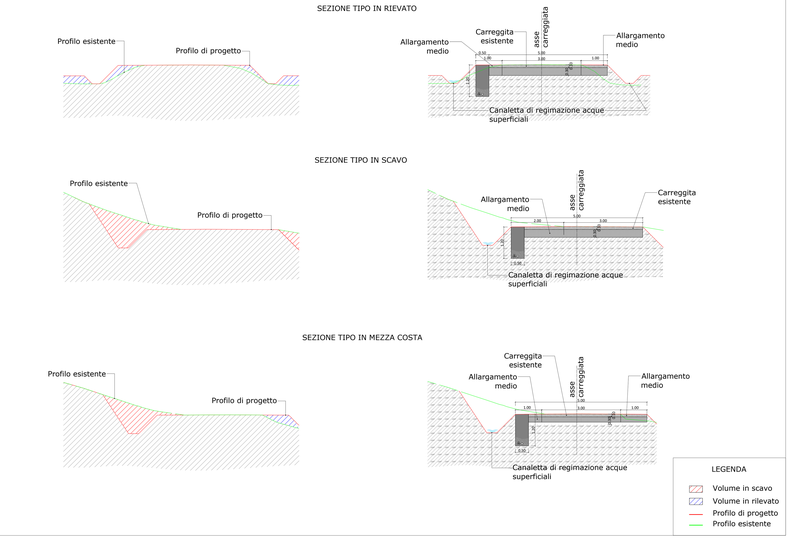

PARTICOLARI ATTRAVERSAMENTI STRADALI - SCALA 1:50

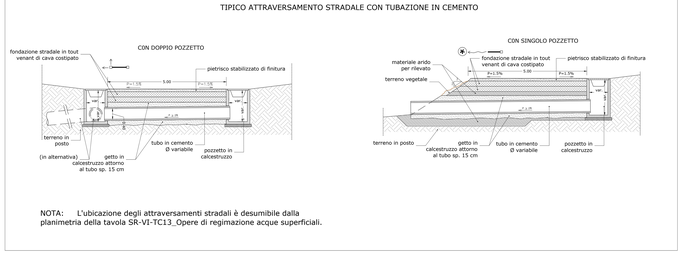

NOTA: L'ubicazione degli attraversamenti stradali è desumibile dalla planimetria della tavola SR-VI-TC13_Opere di regimazione acque superficiali.

PARTICOLARI ATTRAVERSAMENTI STRADALI - SCALA 1:20

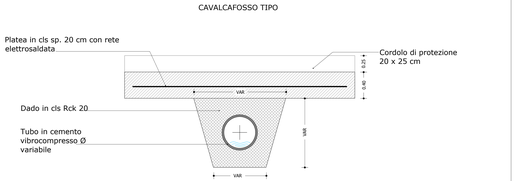

SEZIONE TIPO LONGITUDINALE PIAZZOLA A-A - SCALA 1:200

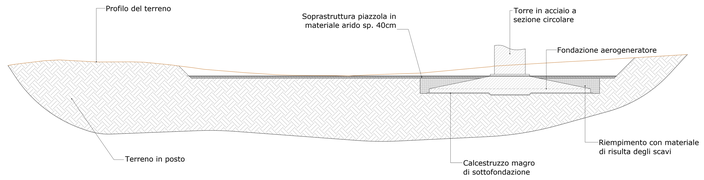

SEZIONE TIPO LONGITUDINALE PIAZZOLA B-B - SCALA 1:200

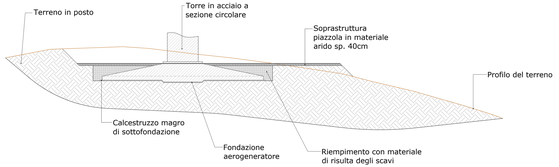

VIABILITA' DI CANTIERE - STRADA DI NUOVA REALIZZAZIONE - SCALA 1:50

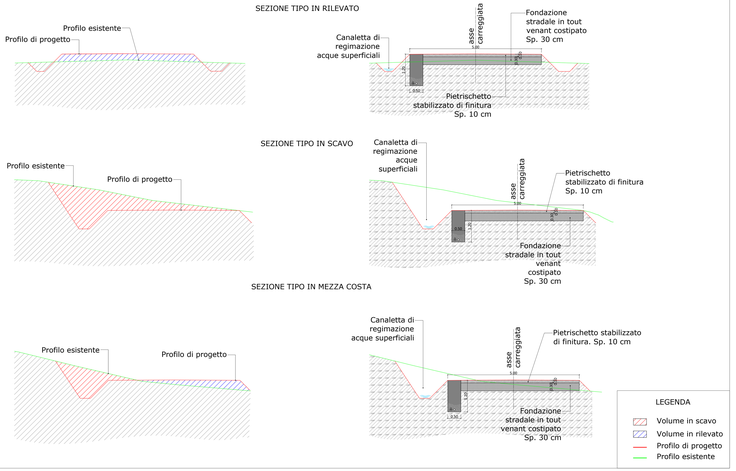

FINITURA SUPERFICIALE E SISTEMAZIONE RILEVATI - SCALA 1:50

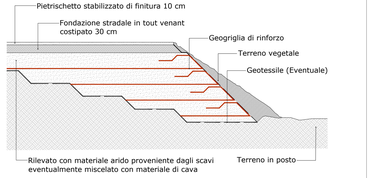

R E G I O N E S A R D E G N A
Provincia del Sud Sardegna

IMPIANTO EOLICO NEL COMUNE DI VILLAMASSARGIA

POTENZA MASSIMA IN IMMISSIONE DI 59,15 MW
COMPRENSIVA DI SISTEMA DI ACCUMULO INTEGRATO DA 15,75 MW

Progetto: PROGETTO DEFINITIVO — SR-VI-TC12
PIAZZOLE AEROGENERATORI E STRADE DI SERVIZIO
PARTICOLARI COSTRUTTIVI
Scala: VARIE

Data	Rev.	Descrizione	Elab.	Contr.	Appr.
Marzo 2023	0	Emissione per procedura di VIA	MU	GF	MS

A cura di:
Dott. Ing. Mauro Pili
Dott. Ing. Giuseppe Frongia

Gruppo di progettazione:
Ing. Mauro Pili
Ing. Giuseppe Frongia
Ing. Simone Ballarbio
Ing. Giuseppe Cabras
Ing. Gianfranco Cocco
Ing. Alessandro Frongia
Ing. Tom Christian Pipa
Ing. Alessandro Pili
Ing. Andrea Deula
Ing. Giuseppe Pili
Ing. Elisa Rauch
Ing. Marco Frongia
Arch. Maria Cristina Cocco

Contributi specialistici:
Ing. Andrea Frongia
Ing. Antonio Fabio Lacquaniti
Ing. Giuseppe Lacquaniti
Agr. Dott. Nat. Nicola Marco Lacquaniti
Dott. Geologo Giovanni Trogu
Dott. Geologo Mauro Pusceddu
Dott. Archeologo Giuseppe Pisanu
Dott. Matteo Tutt (Archeologo)

Progettista/esecutore:
Dott. Ing. Giuseppe Frongia
REGISTRO INGEGNERI PROVINCIA CAGLIARI N. 1289 — SETTORE A — INGEGNERIA CIVILE E AMBIENTALE
In sostituzione del Dott. Ing. Mauro Pili

Il Committente:
SORGENIA RENEWABLES S.R.L.
Via Ansaldo, 15
20146 Milano (MI)

iat CONSULENZA PROGETTI — Via Dante, 7 - 09122 Cagliari (CA) — Tel. +39 070 2081211 — Fax +39 070 2081211 — www.iatprogetti.it
orgnia RENEWABLES — Via Ansaldo, 15 - 20146 Milano (MI) — P.IVA 11808150961

Elaborato	Formato	Codice elaborato	Data
PIAZZOLE AEROGENERATORI E STRADE DI SERVIZIO PARTICOLARI COSTRUTTIVI	A1	SR-VI-TC12	MARZO 2023

Riproduzione vietata ai sensi di legge e a norma della convenzione di Berna del 9/12/1986 - L'utilizzo di questo elaborato da parte di soggetti diversi da quelli per i quali è stato redatto è vietato ai sensi di legge. Il committente si impegna a non divulgare, copiare, riprodurre, trasferire a terzi o rendere comunque disponibile a terzi il presente elaborato, in tutto o in parte, in qualsiasi forma e con qualsiasi mezzo, salvo quanto necessario per l'esecuzione del rapporto contrattuale. Il titolare dei diritti può perseguire la violazione di quanto sopra sia in sede civile che penale.