PIAZZOLE, VIABILITÀ E AREE DI CANTIERE - PLANIMETRIA GENERALE - SCALA 1:5.000

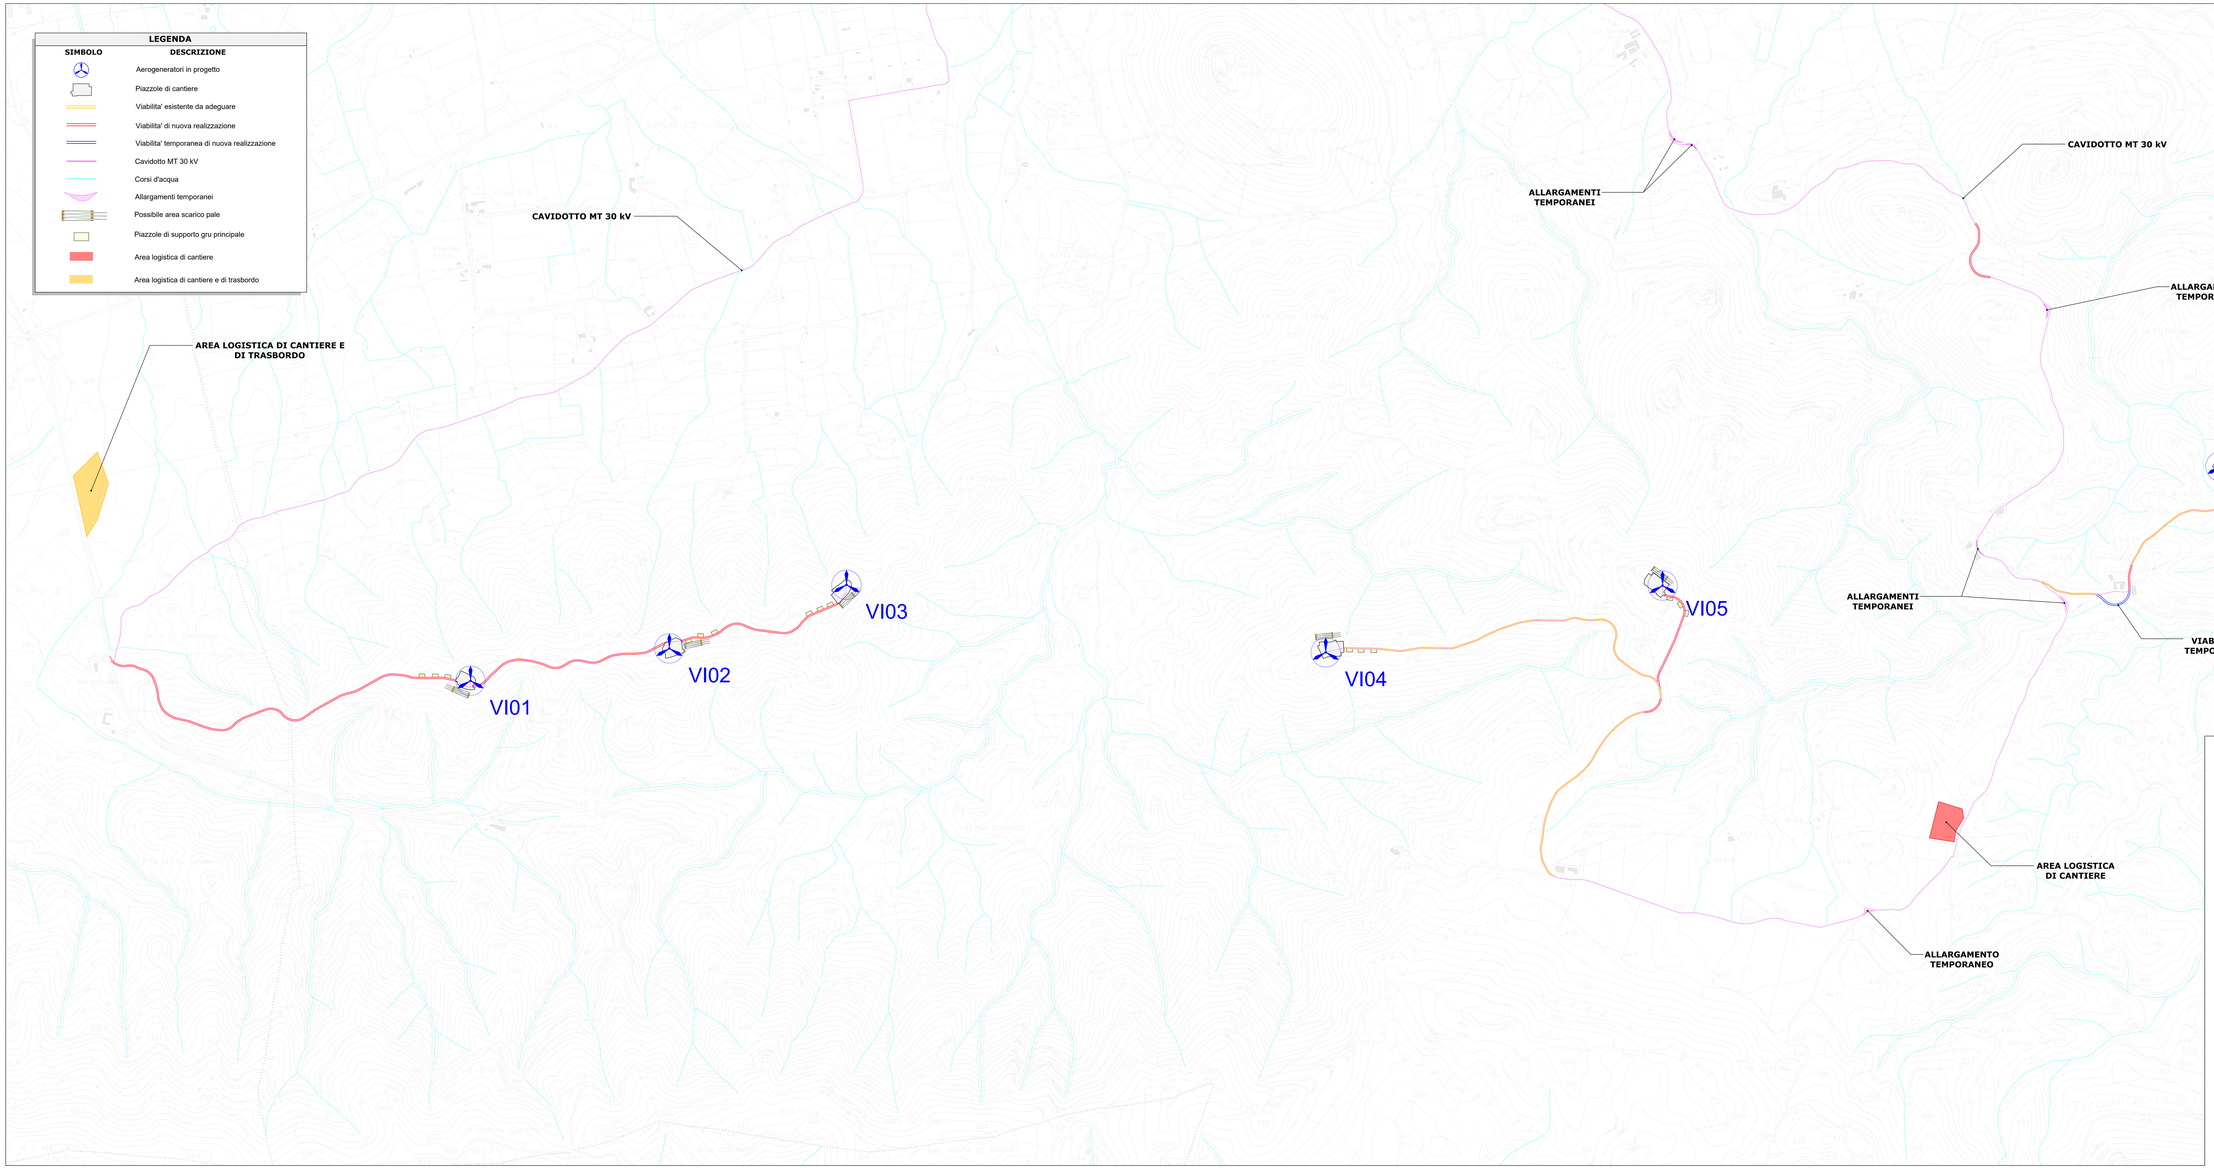

REGIONE SARDEGNA
Provincia del Sud Sardegna

IMPIANTO EOLICO NEL COMUNE DI VILLAMASSARGIA

POTENZA MASSIMA IN IMMISSIONE DI 59,15 MW
COMPRENSIVA DI SISTEMA DI ACCUMULO INTEGRATO DA 15,75 MW

Oggetto: PROGETTO DEFINITIVO	SR-VI-TC7
VIABILITÀ, PIAZZOLE ED AREE DI CANTIERE - PLANIMETRIA GENERALE	Data: Marzo 2023
Tav.:	Scala: 1:5.000

Data	Rev	Descrizione	Elab	Contr	Appr
Marzo 2023	0	Emissione per procedura di VIA	MU	GP	SR

A cura di:
S.A.T. Consulenza e progetti S.r.l.
Dott. Ing. Giuseppe Frongia

Gruppo di progettazione:
Ing. Giuseppe Frongia (coordinatore e responsabile)
Ing. Giovanni Frongia
Ing. Anna Balsotto
Ing. Francesca Congiargiu
Ing. Gianfranco Corda
Ing. Alessandro Frongia
Geol. Ten. Gianluca Fois
Ing. Gianluca Melis
Ing. Marco Pani
Geol. Ten. Giacomo Pes
Ing. Antonello Sanna
Ing. Marco Urgeghe

Contributi specialistici:
Dott.ssa Silvia Barbara
Ing. Antonio Dedoni (acustica)
Dott. Geol. Giuseppe Madeddu (geologia)
Dott. Geol. Raul Nurzia (geologia)
Dott. Agr. Gianluca Sanna (agronomia)
Dott. Maurizio Mellia (Faunisti)
Dott.ssa Antonella Pansa (archeologia)
Dott. Stefano Tatti (archeologia)

Progettazione:
Dott. Ing. Giuseppe Frongia
ORDINE INGEGNERI PROVINCIA CAGLIARI
N. 3473
Dott. Ing. Giuseppe Frongia

Il Committente:

SORGENIA RENEWABLES S.R.L.
Via Algardi, 4
20148 Milano (MI)

iat CONSULENZA PROGETTI
www.satprogetti.it

Nr.	Data	Revisione	Elab.	Contr.	Appr.

Formato:	File original:	File di stampa:	Scala:
			1:5.000 (in origine)

Elaborazioni: S.A.T. Consulenza e progetti S.r.l. con sede unica - Via Michele Giua s.n.c. 09122 Cagliari. Tel./Fax: +39 070 658297

Proprietà riservata. Vietata la riproduzione o la trasmissione a terzi, anche parziale, senza il consenso scritto della S.A.T. Consulenza e progetti s.r.l. Inoltre l'elaborato è stato prodotto in base alle norme di legge, ai codici e alle prassi professionali in vigore al momento della sua redazione.