PLANIMETRIE PIAZZOLA VI05

Vista area piazzola VI05

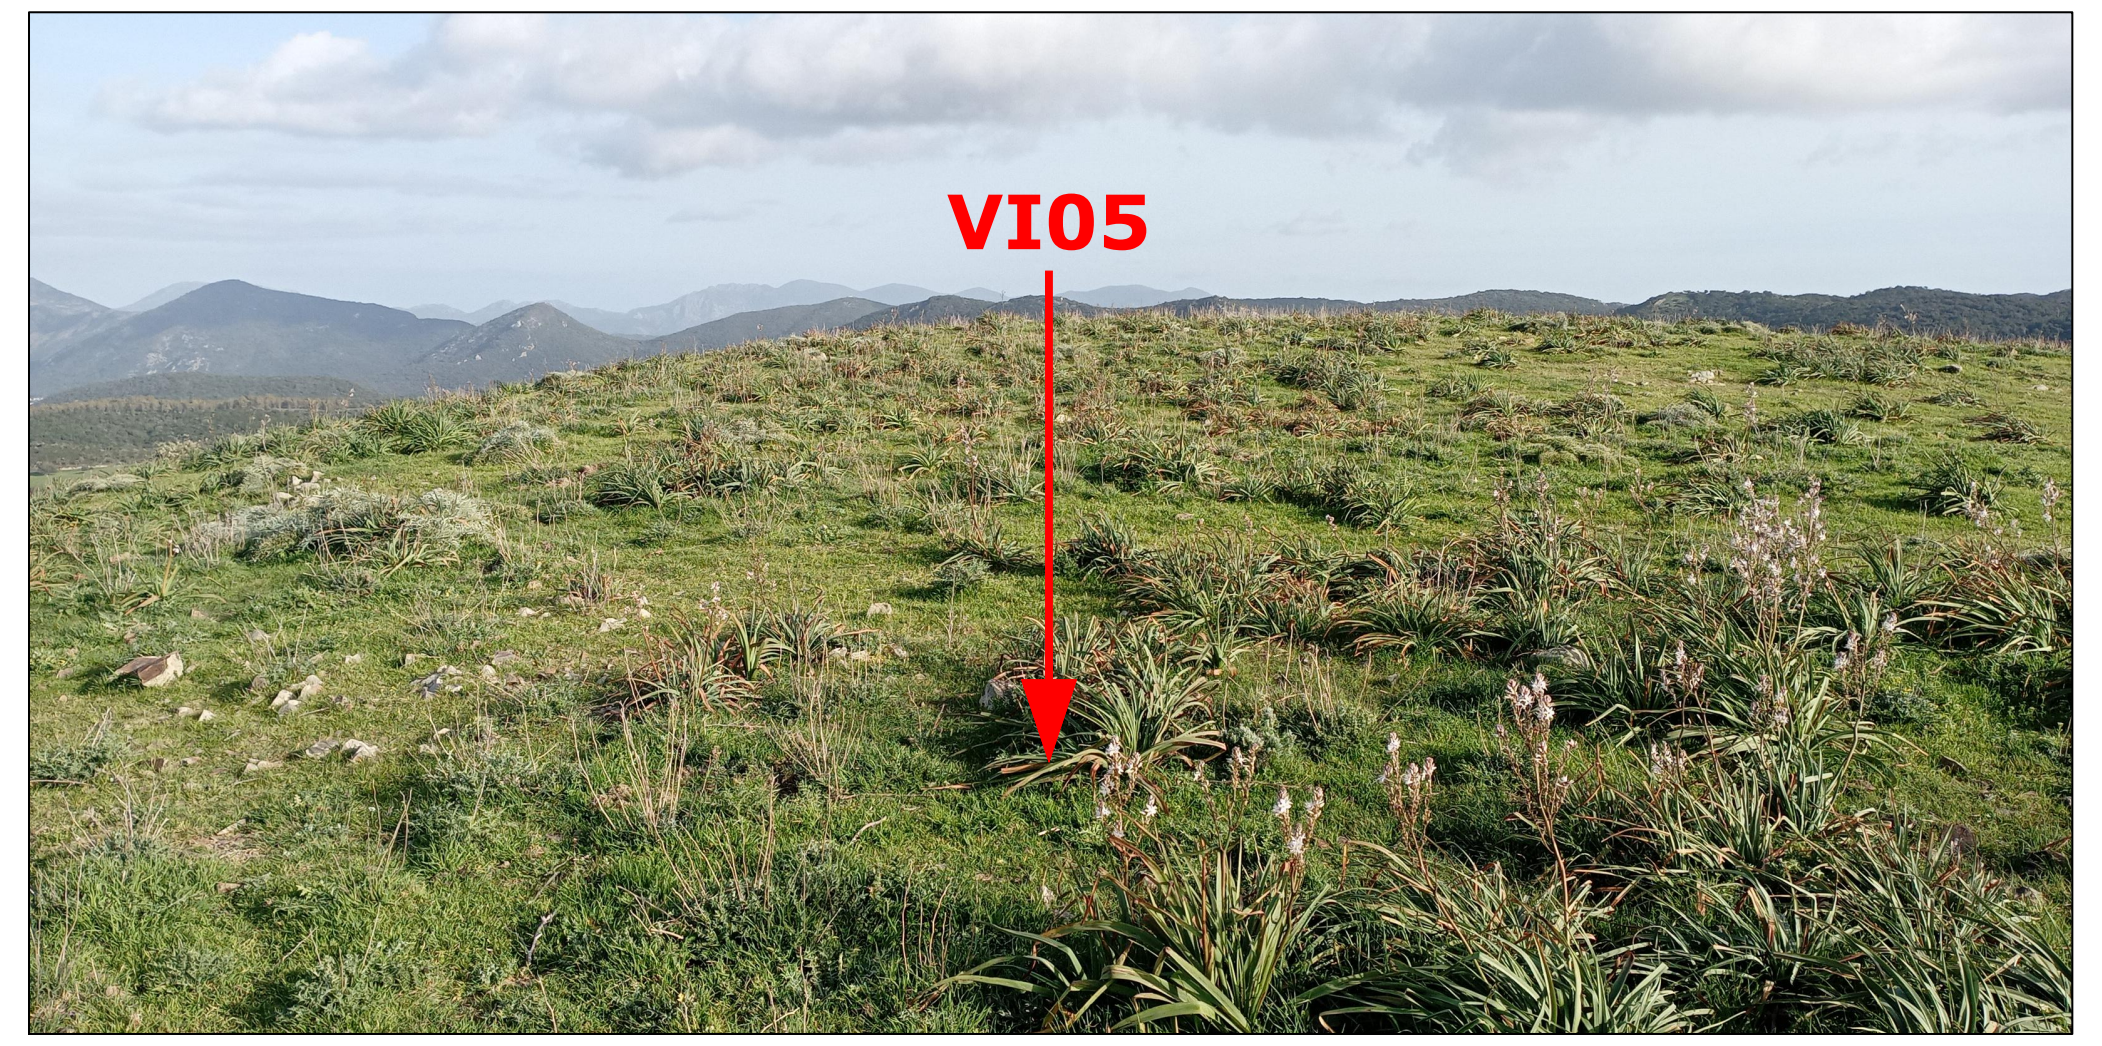

Fase di cantiere - scala 1:1.000

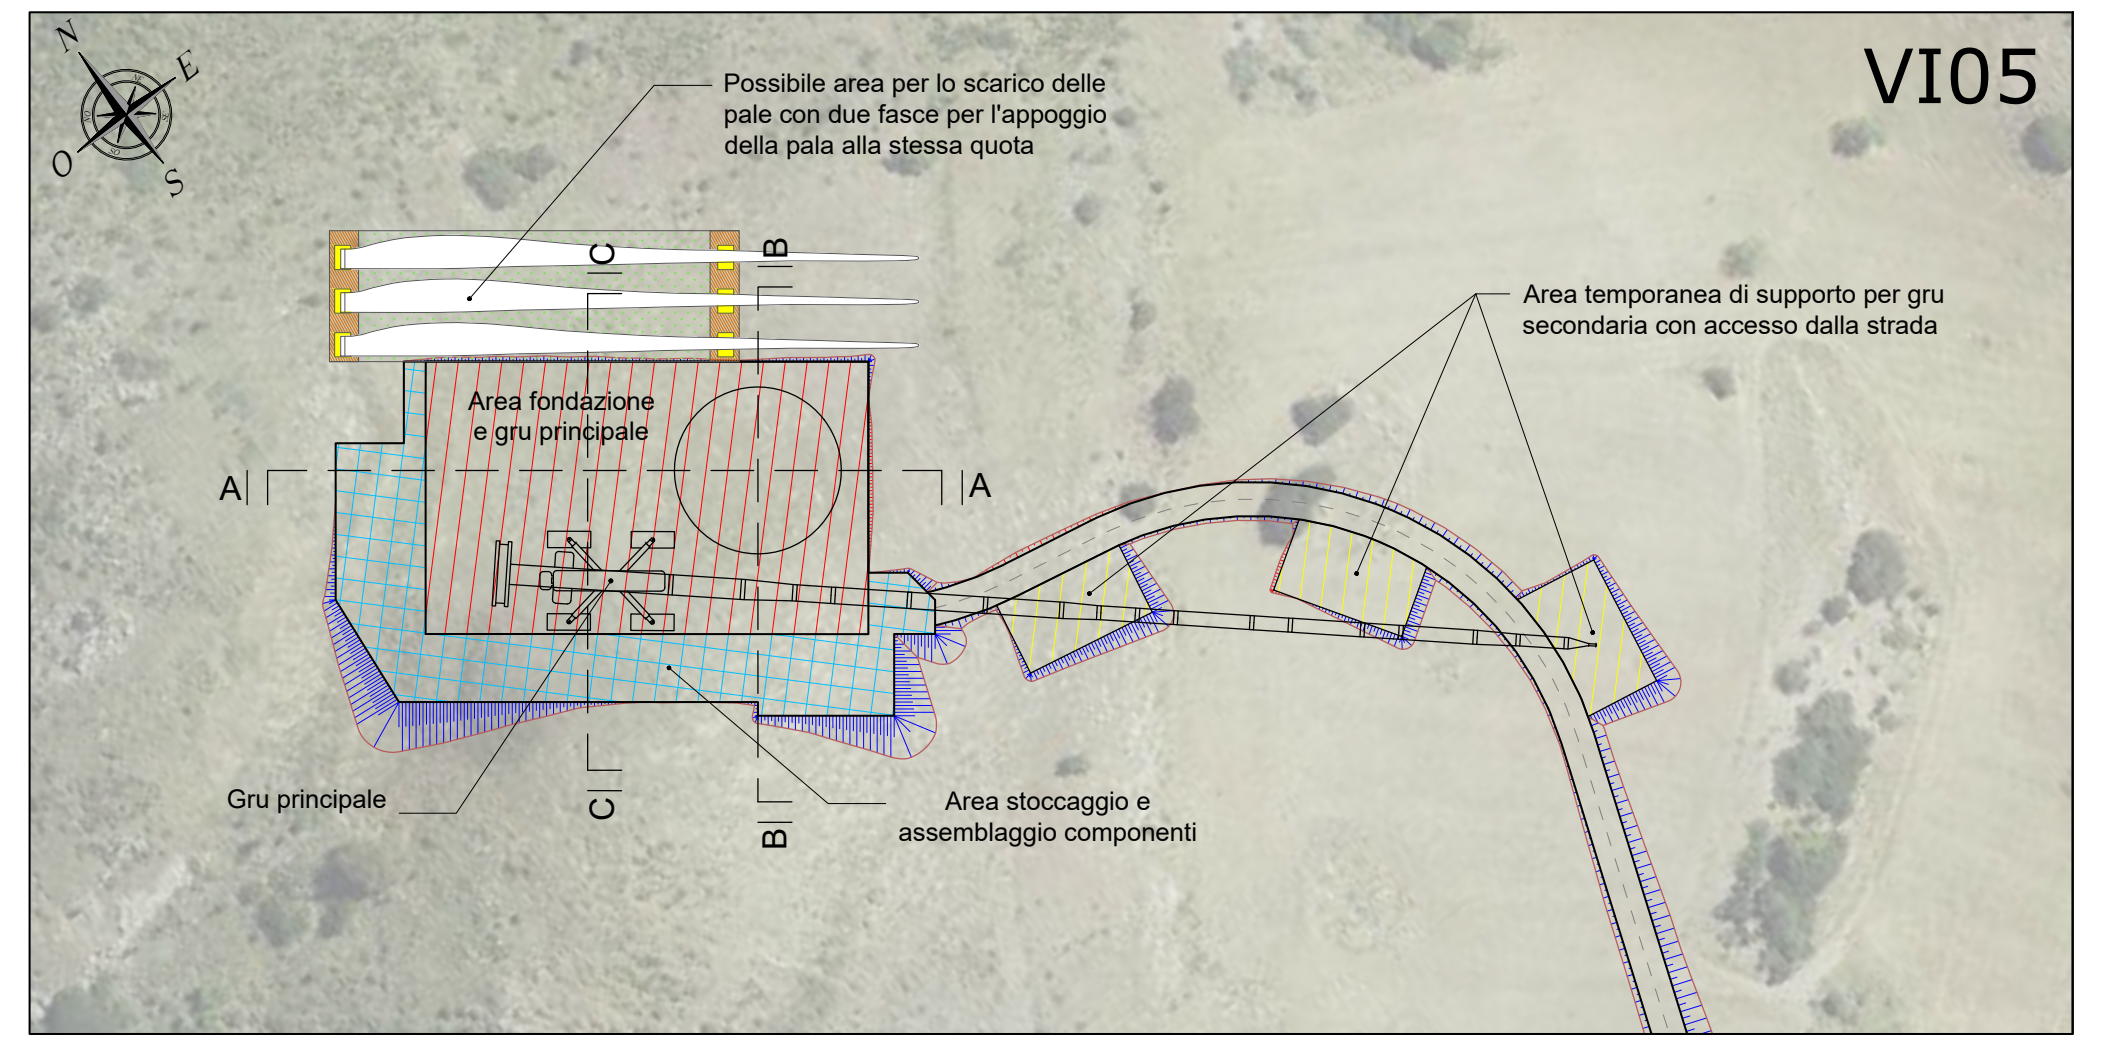
VI05
N
E
O
S
Possibile area per lo scarico delle pale con due fasce per l'appoggio della pala alla stessa quota
Area temporanea di supporto per gru secondaria con accesso dalla strada
Area fondazione e gru principale
A
A
C
C
B
B
Gru principale
Area stoccaggio e assemblaggio componenti

Fase di esercizio - scala 1:1.000

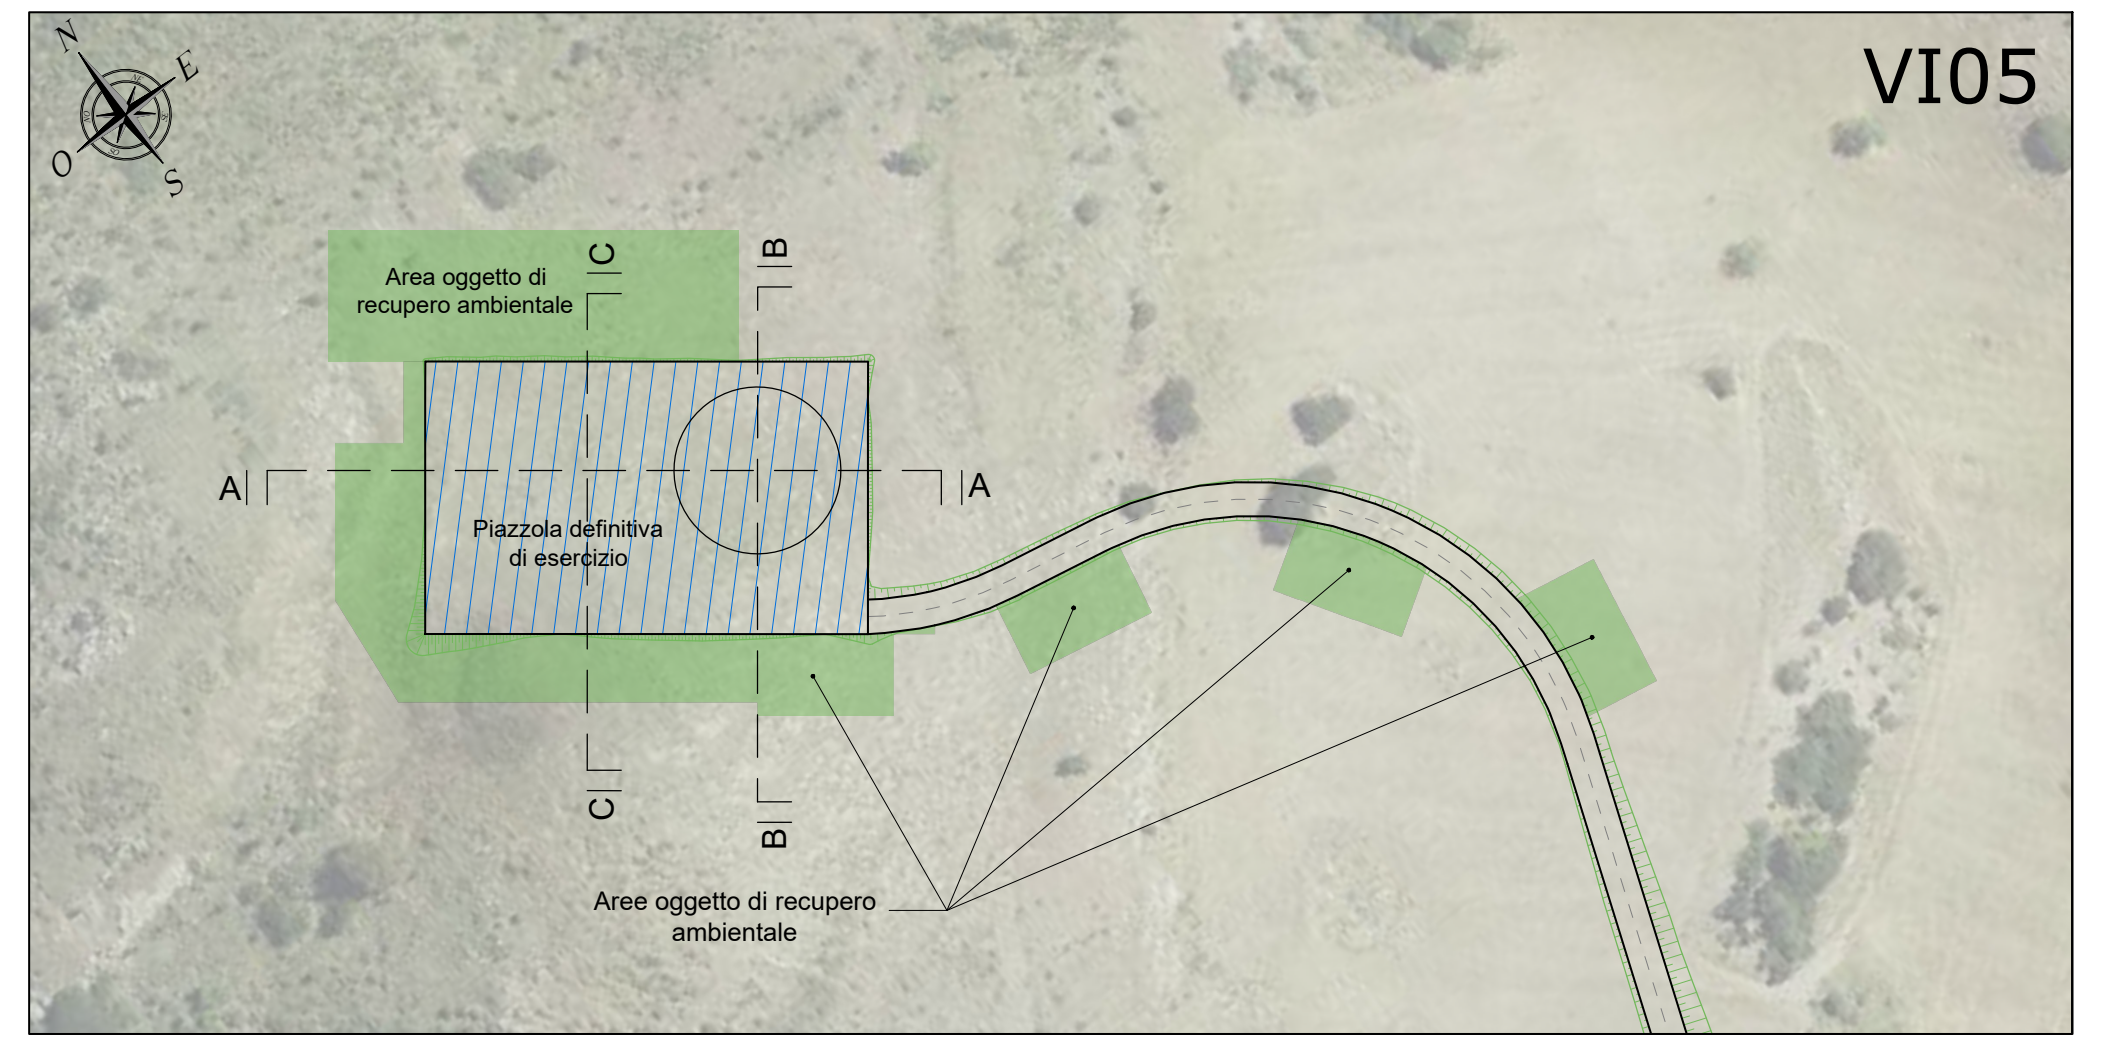
VI05
N
E
O
S
Area oggetto di recupero ambientale
Piazzola definitiva di esercizio
A
A
C
C
B
B
Aree oggetto di recupero ambientale

SEZIONI PIAZZOLA VI05 - SCALA 1:500

SEZIONE A-A

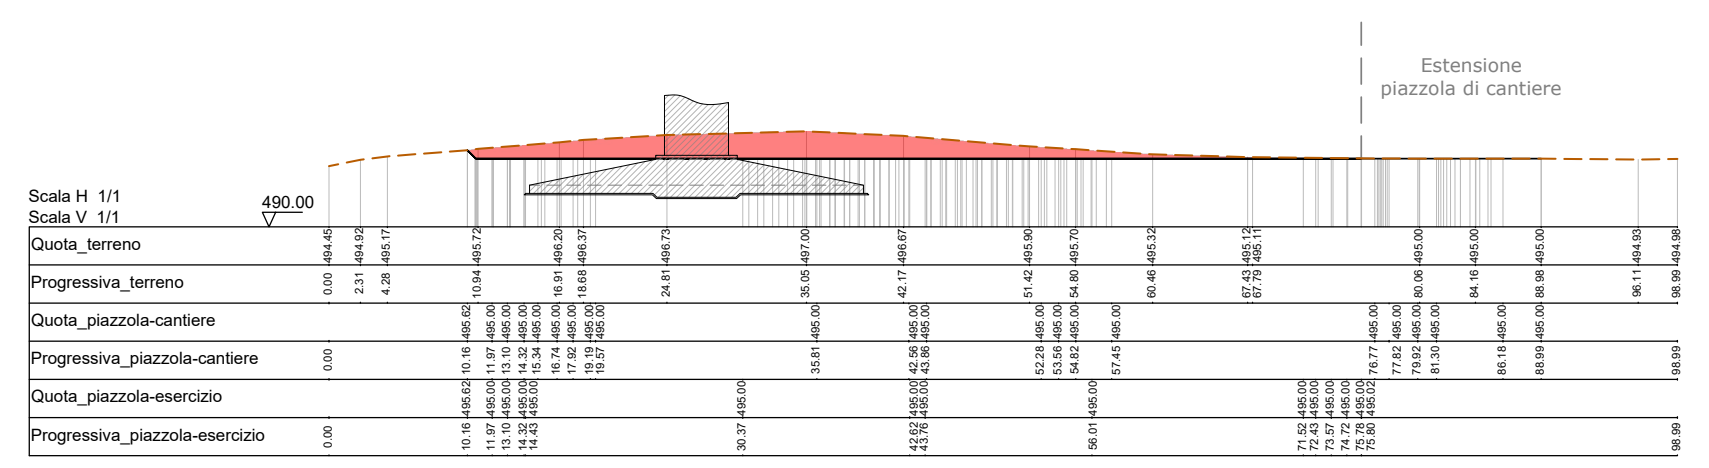
Estensione piazzola di cantiere
Scala H 1/1
Scala V 1/1
Quota_terreno
Progressiva_terreno
Quota_piazzola-cantiere
Progressiva_piazzola-cantiere
Quota_piazzola-esercizio
Progressiva_piazzola-esercizio

SEZIONE B-B

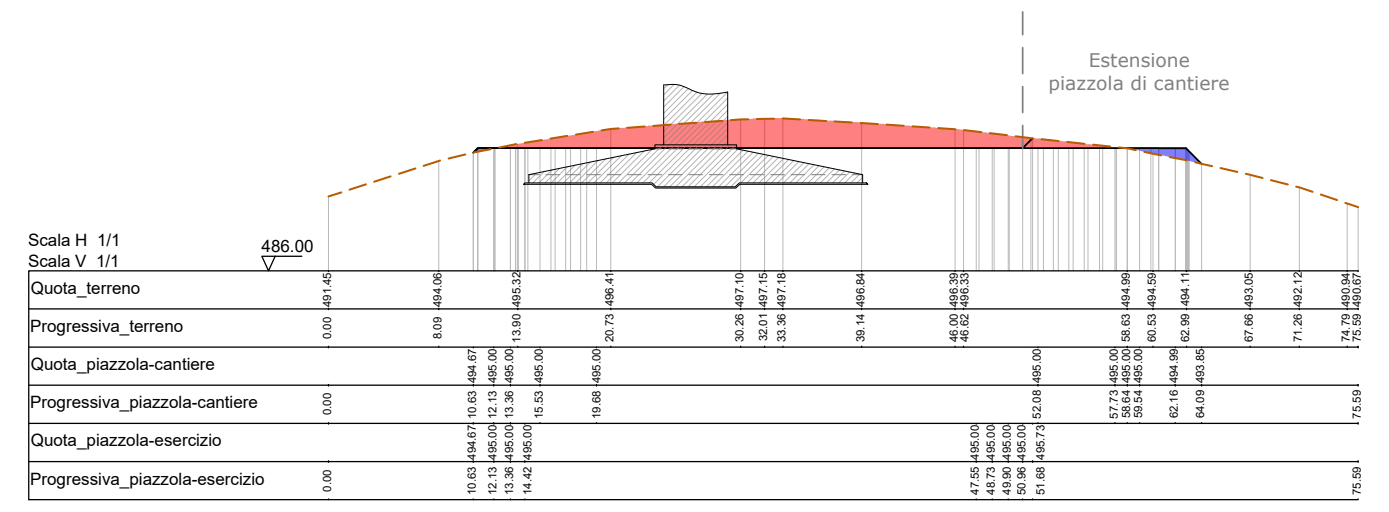
Estensione piazzola di cantiere
Scala H 1/1
Scala V 1/1
Quota_terreno
Progressiva_terreno
Quota_piazzola-cantiere
Progressiva_piazzola-cantiere
Quota_piazzola-esercizio
Progressiva_piazzola-esercizio

SEZIONE C-C

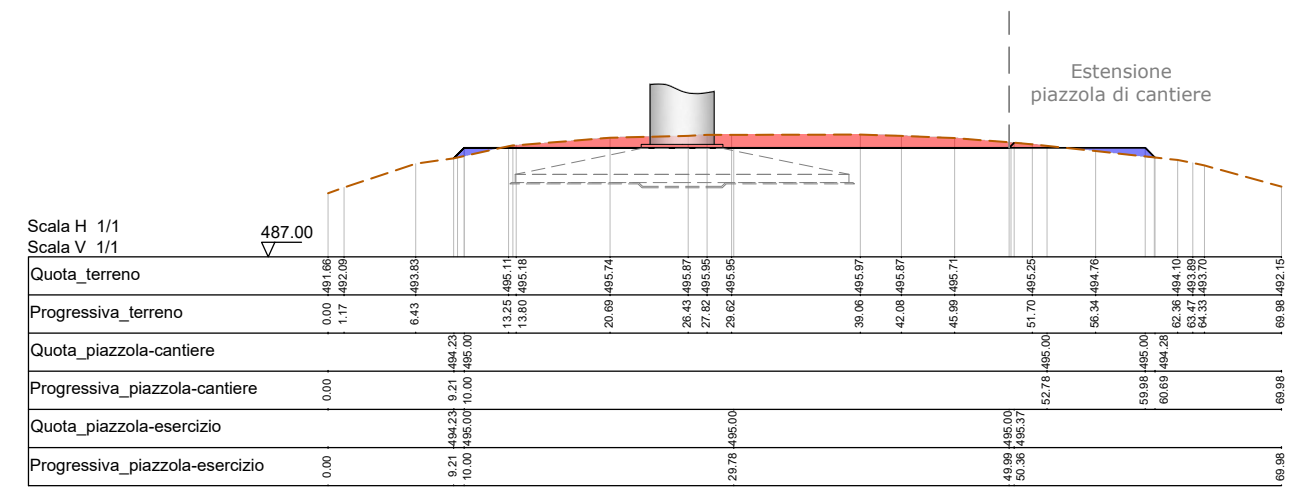
Estensione piazzola di cantiere
Scala H 1/1
Scala V 1/1
Quota_terreno
Progressiva_terreno
Quota_piazzola-cantiere
Progressiva_piazzola-cantiere
Quota_piazzola-esercizio
Progressiva_piazzola-esercizio

PLANIMETRIE PIAZZOLA VI06

Vista area piazzola VI06

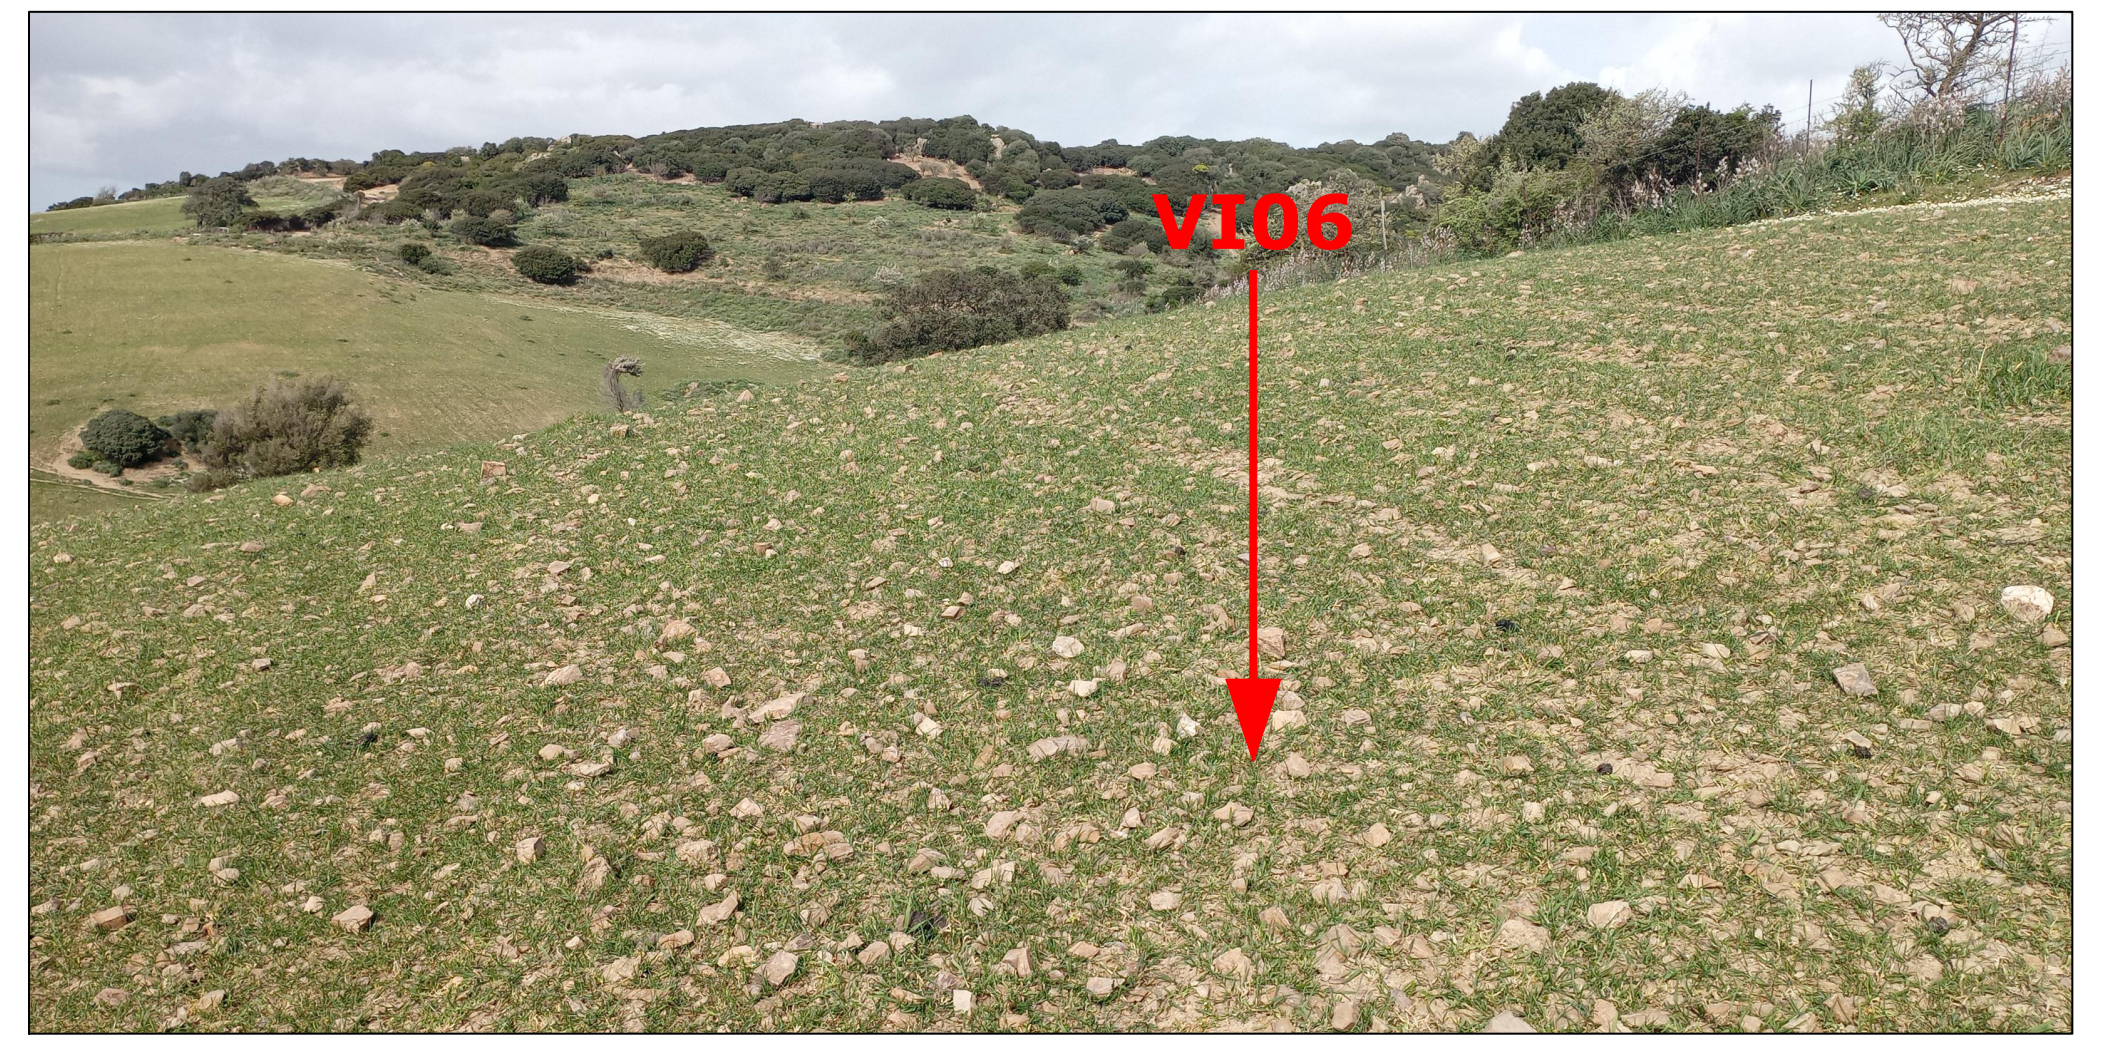

Fase di cantiere - scala 1:1.000

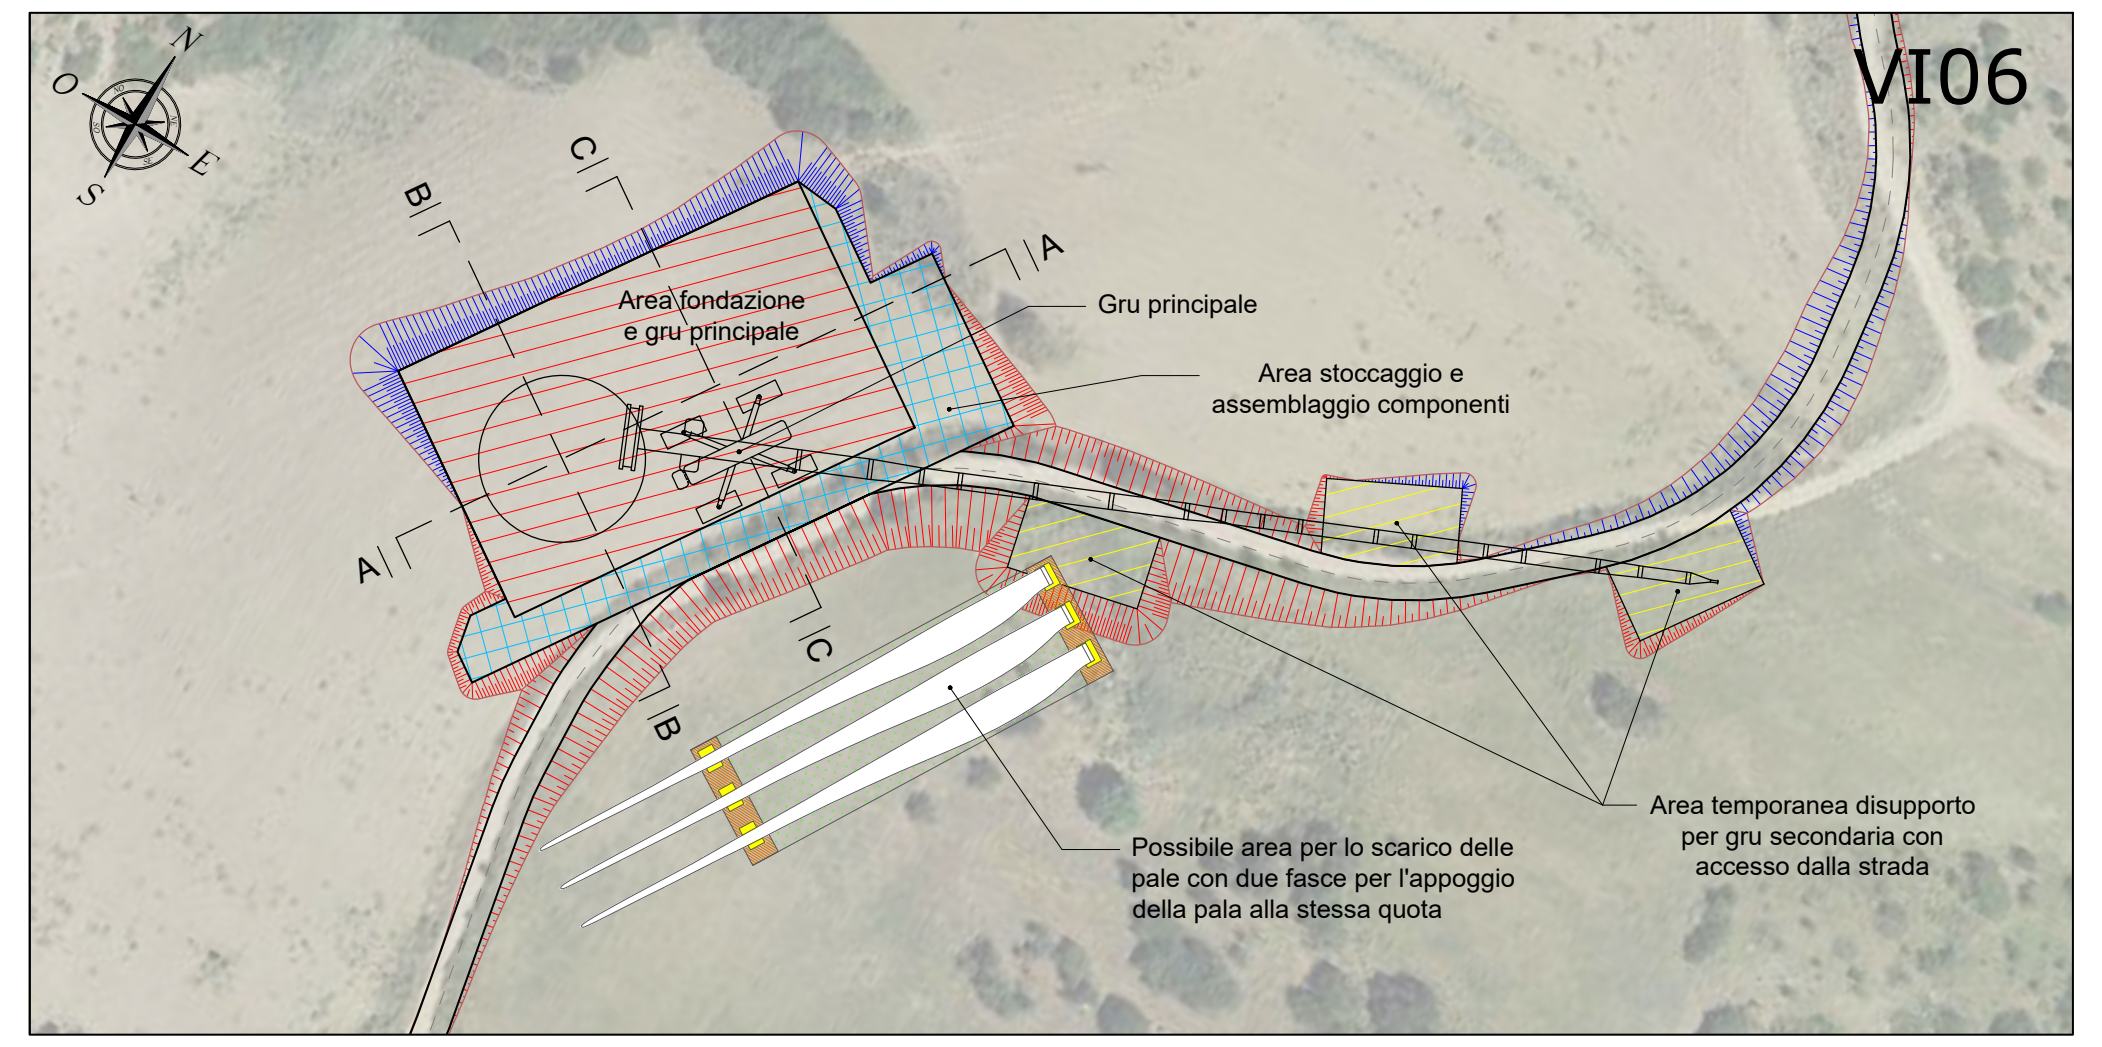
VI06
N
O
E
S
B
C
A
Area fondazione e gru principale
Gru principale
Area stoccaggio e assemblaggio componenti
A
C
B
Possibile area per lo scarico delle pale con due fasce per l'appoggio della pala alla stessa quota
Area temporanea disupporto per gru secondaria con accesso dalla strada

Fase di esercizio - scala 1:1.000

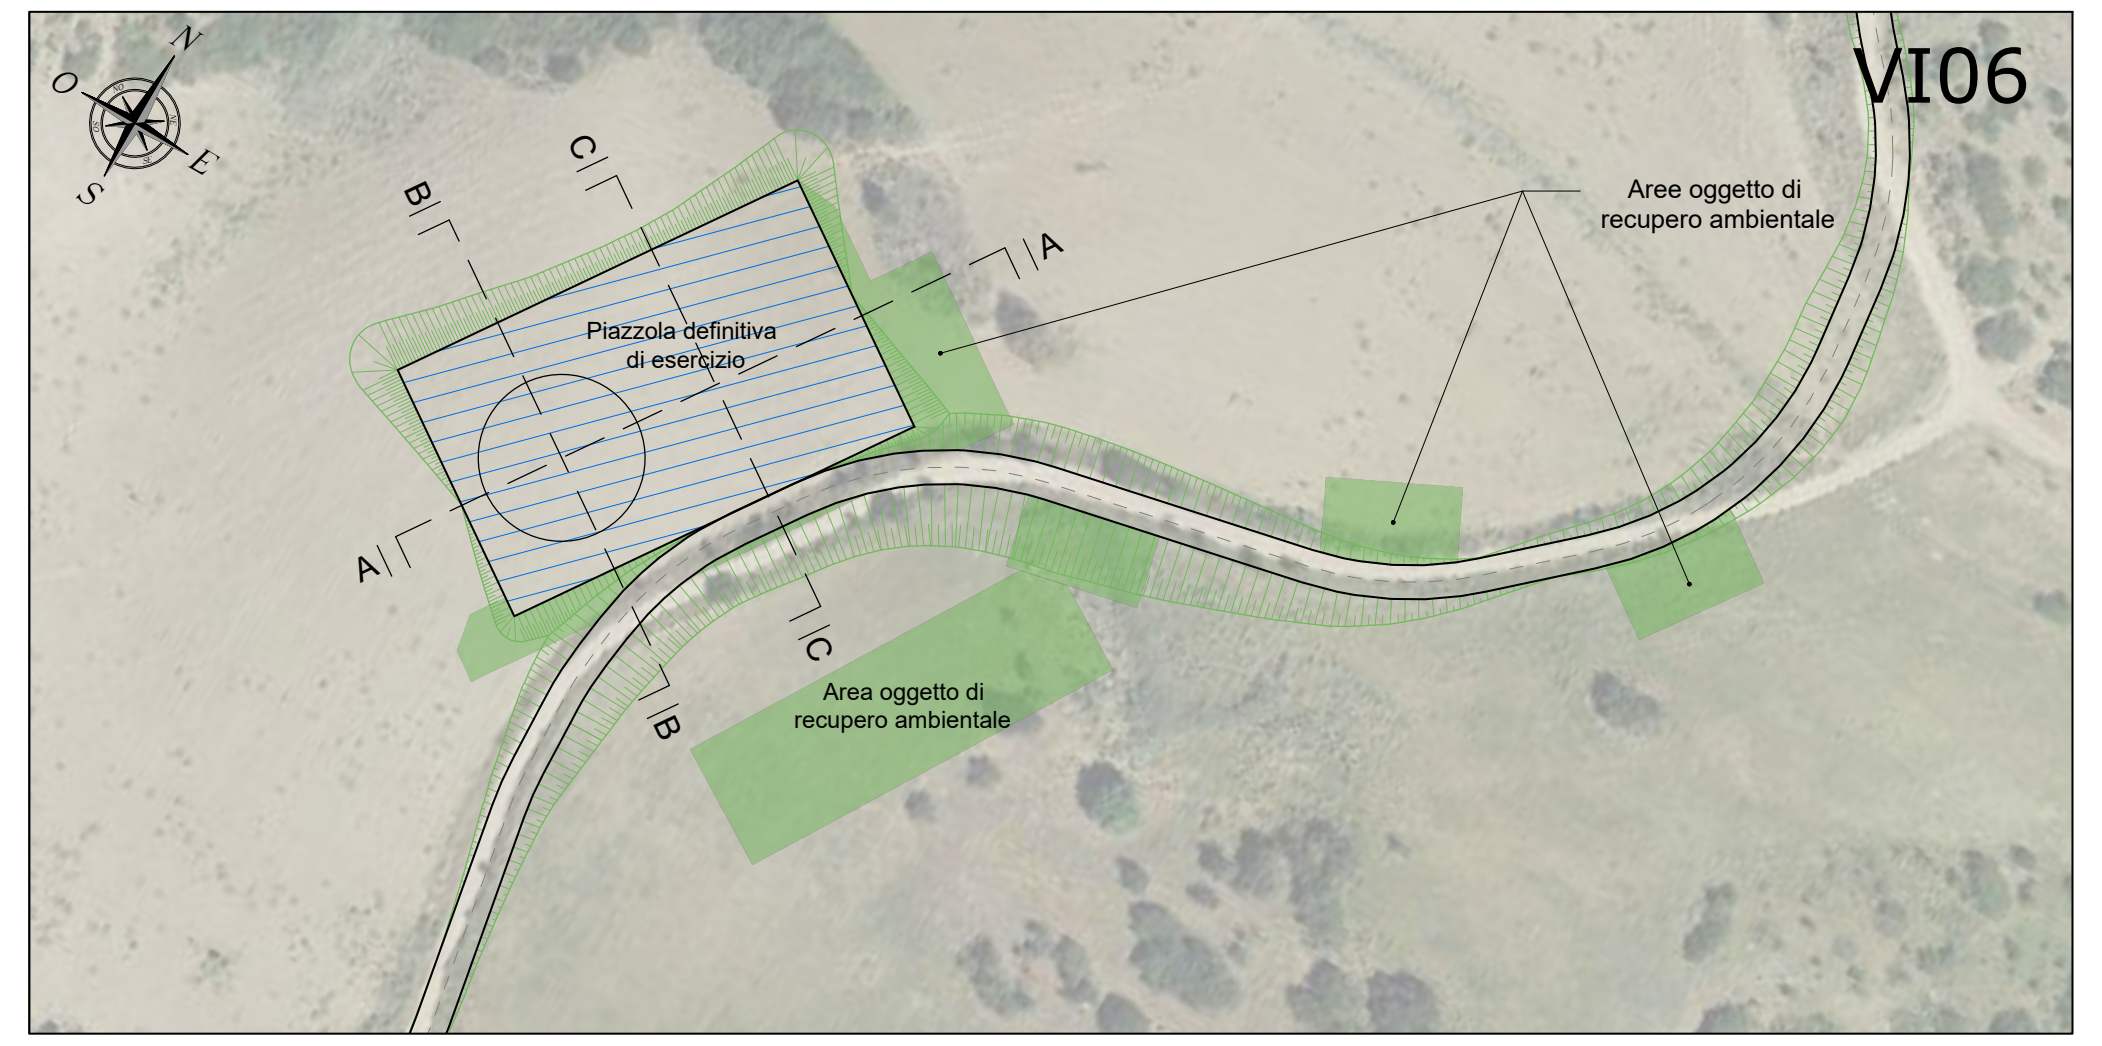
VI06
N
O
E
S
B
C
A
Aree oggetto di recupero ambientale
Piazzola definitiva di esercizio
A
C
B
Area oggetto di recupero ambientale

SEZIONI PIAZZOLA VI06 - SCALA 1:500

SEZIONE A-A

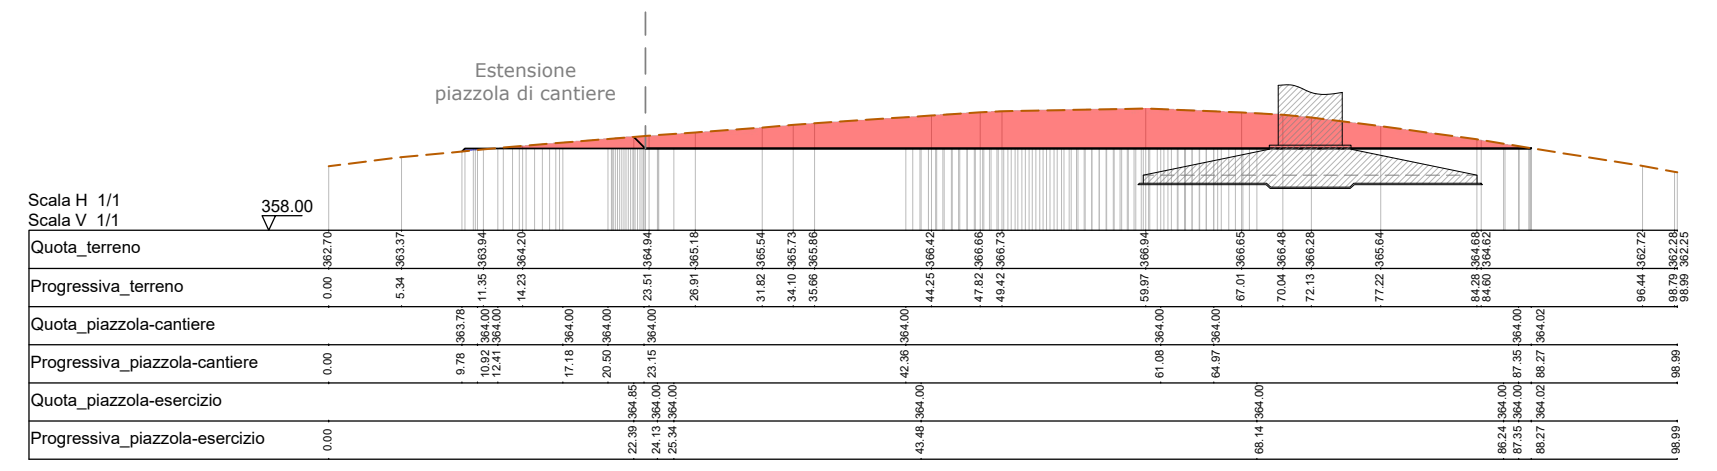
Estensione piazzola di cantiere
Scala H 1/1
Scala V 1/1
Quota_terreno
Progressiva_terreno
Quota_piazzola-cantiere
Progressiva_piazzola-cantiere
Quota_piazzola-esercizio
Progressiva_piazzola-esercizio

SEZIONE B-B

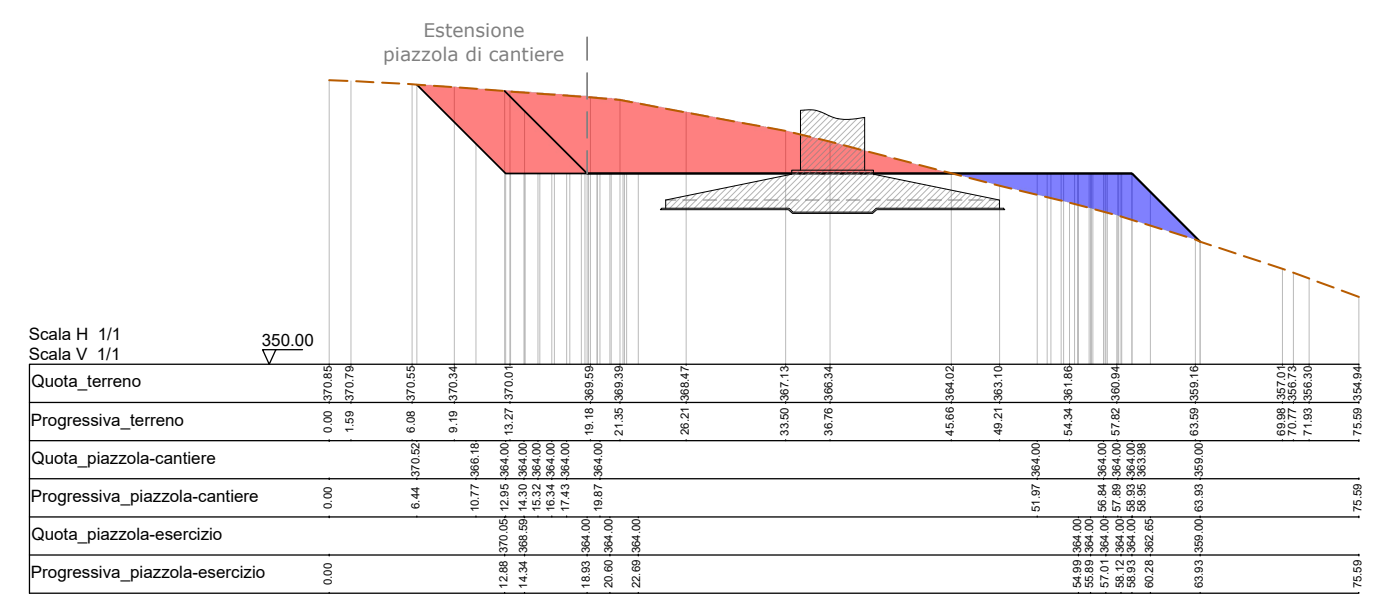
Estensione piazzola di cantiere
Scala H 1/1
Scala V 1/1
350.00
Quota_terreno
370.85 370.79 370.55 370.34 370.01 369.59 369.39 368.47 367.13 366.34 364.02 363.10 361.86 360.94 359.16 357.01 356.73 356.30 354.94
Progressiva_terreno
0.00 1.59 6.08 9.19 13.27 19.18 21.35 26.21 33.50 36.76 45.66 49.21 54.34 57.82 63.59 69.98 70.77 71.93 75.59
Quota_piazzola-cantiere
370.52 366.18 364.00 364.00 364.00 364.00 364.00 364.00 364.00 364.00 364.00 364.00 363.98 359.00
Progressiva_piazzola-cantiere
0.00 6.44 10.77 12.95 14.30 15.32 16.34 17.43 19.87 51.97 56.84 57.89 58.93 58.95 63.93 75.59
Quota_piazzola-esercizio
370.05 368.59 364.00 364.00 364.00 364.00 364.00 364.00 364.00 364.00 362.65 359.00
Progressiva_piazzola-esercizio
0.00 12.88 14.34 18.93 20.60 22.69 54.99 55.89 57.01 58.12 58.93 60.28 63.93 75.59

SEZIONE C-C

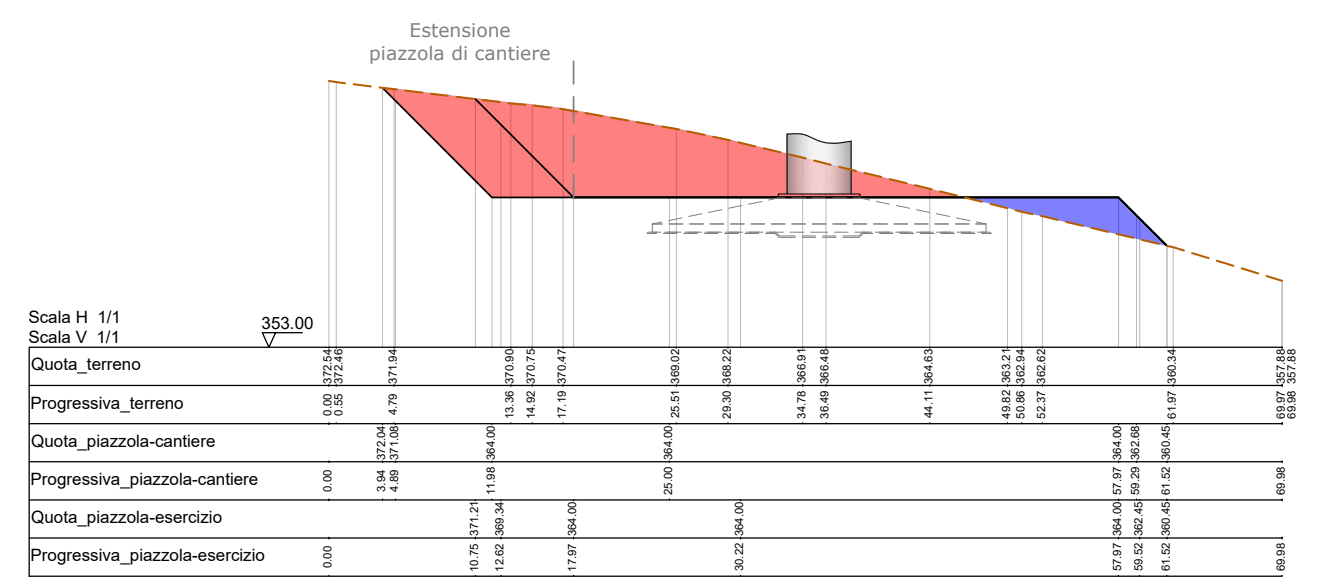
Estensione piazzola di cantiere
Scala H 1/1
Scala V 1/1
Quota_terreno
Progressiva_terreno
Quota_piazzola-cantiere
Progressiva_piazzola-cantiere
Quota_piazzola-esercizio
Progressiva_piazzola-esercizio

PLANIMETRIE PIAZZOLA VI07

Vista area piazzola VI07

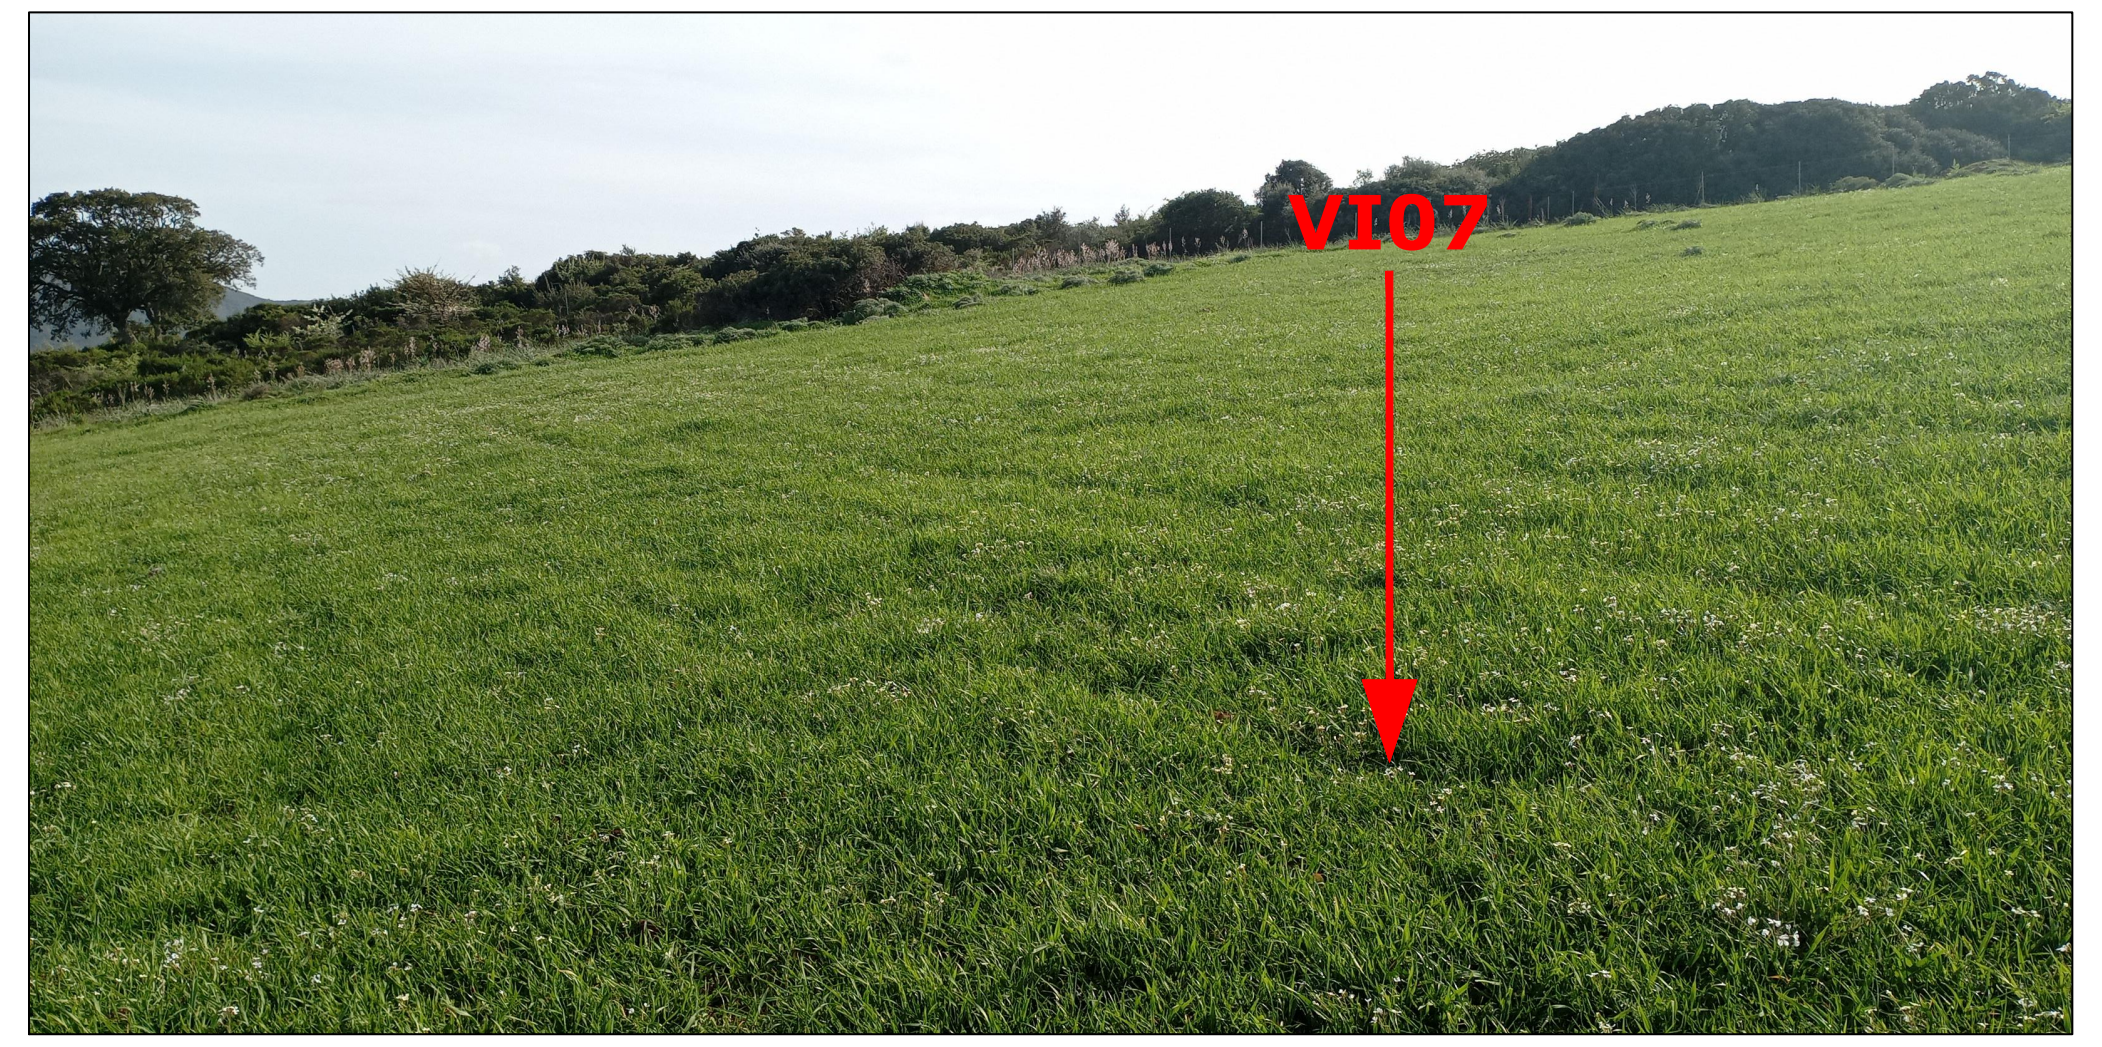

Fase di cantiere - scala 1:1.000

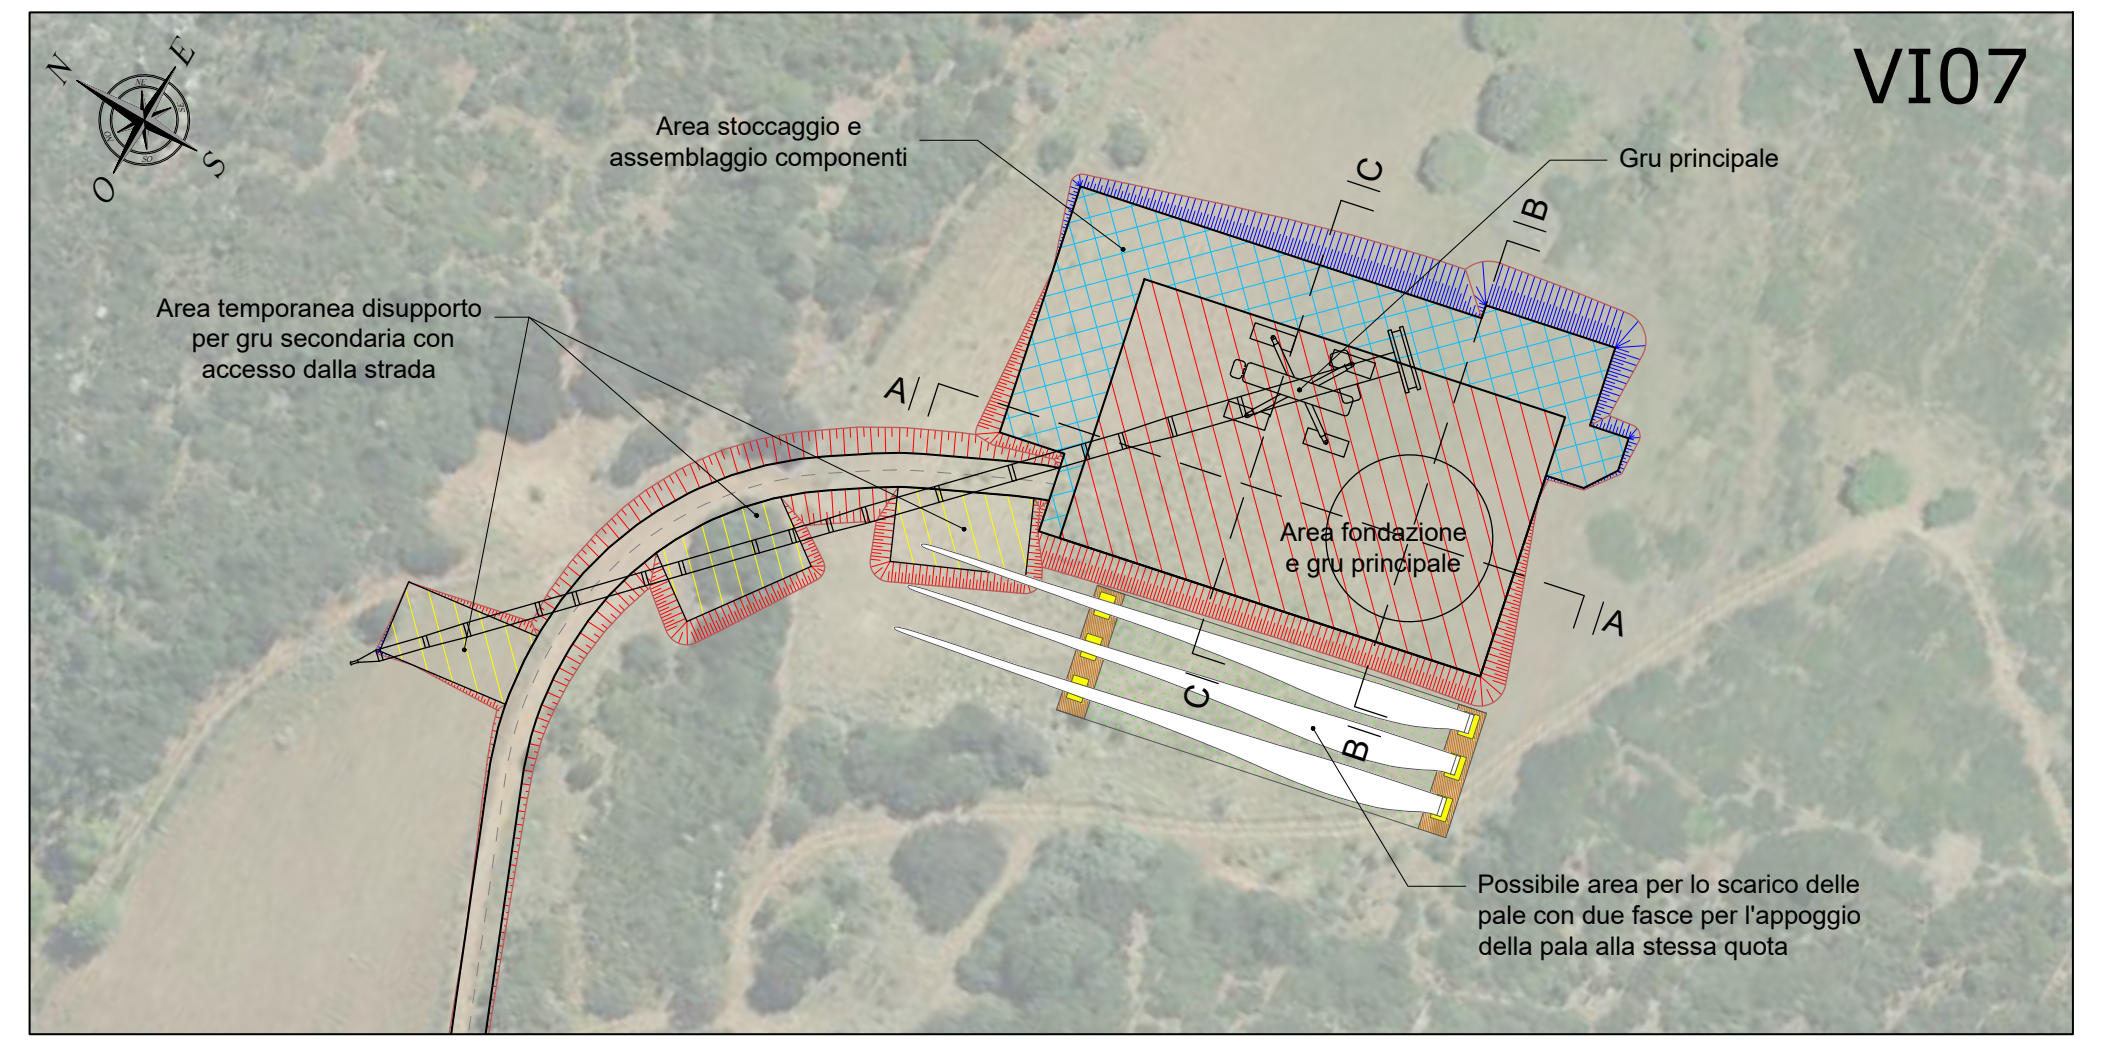
VI07
N
E
O
S
Area stoccaggio e assemblaggio componenti
Gru principale
Area temporanea disupporto per gru secondaria con accesso dalla strada
C
B
A
Area fondazione e gru principale
A
C
B
Possibile area per lo scarico delle pale con due fasce per l'appoggio della pala alla stessa quota

Fase di esercizio - scala 1:1.000

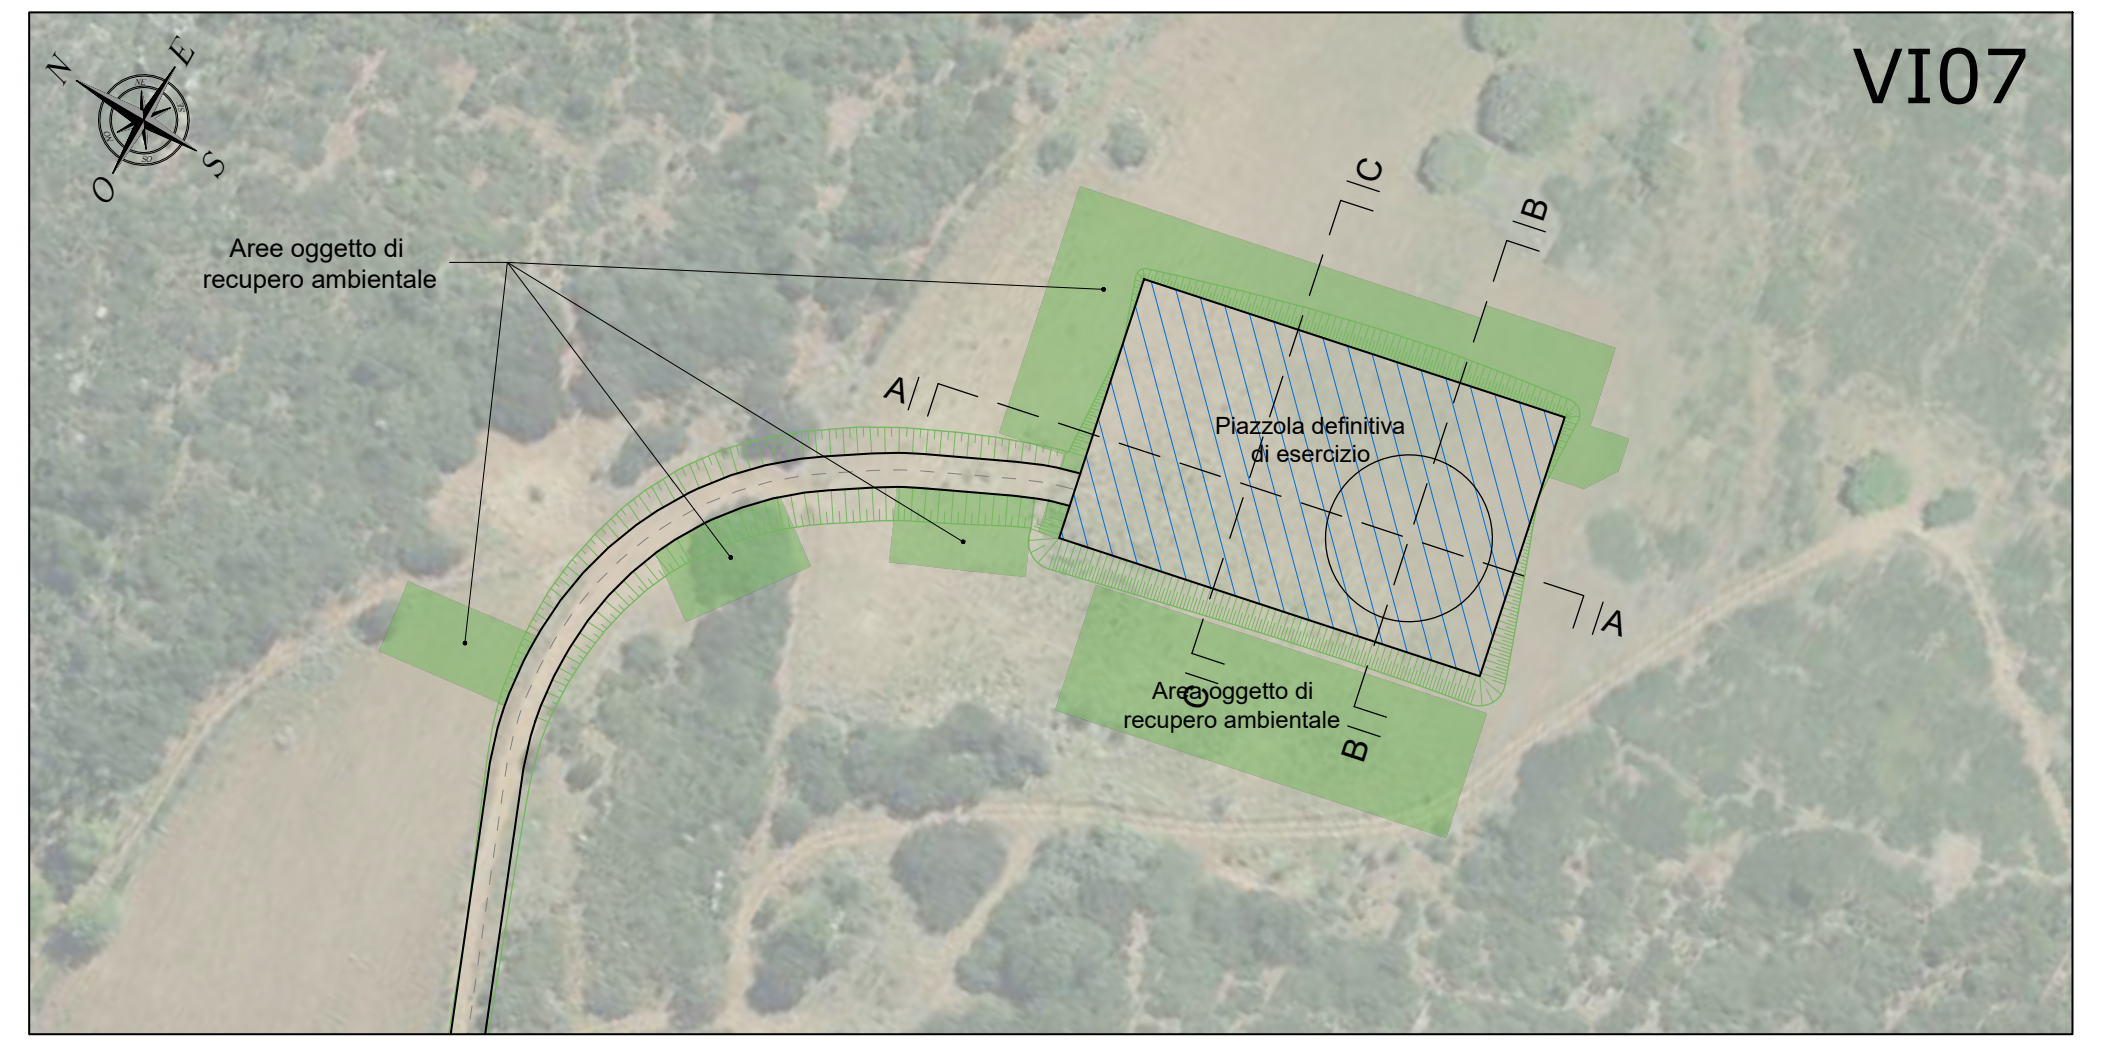
VI07
N
E
O
S
Aree oggetto di recupero ambientale
C
B
A
Piazzola definitiva di esercizio
A
C
Area oggetto di recupero ambientale
B

SEZIONI PIAZZOLA VI07- SCALA 1:500

SEZIONE A-A

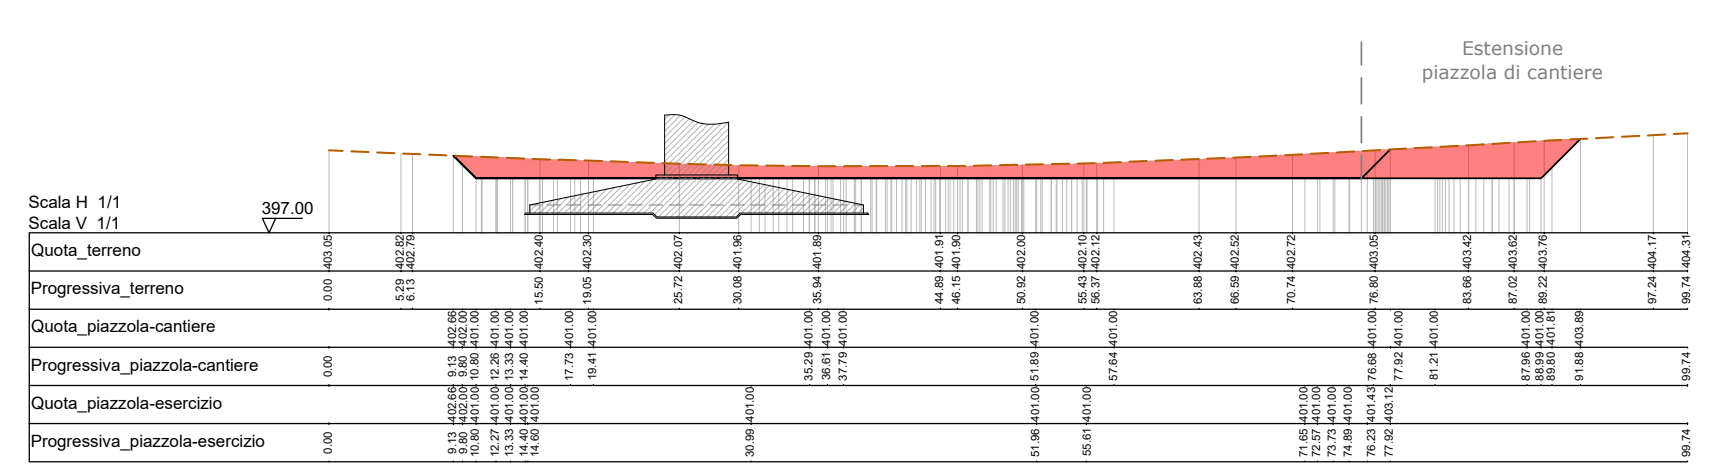
Estensione piazzola di cantiere
Scala H 1/1
Scala V 1/1
Quota_terreno
Progressiva_terreno
Quota_piazzola-cantiere
Progressiva_piazzola-cantiere
Quota_piazzola-esercizio
Progressiva_piazzola-esercizio

SEZIONE B-B

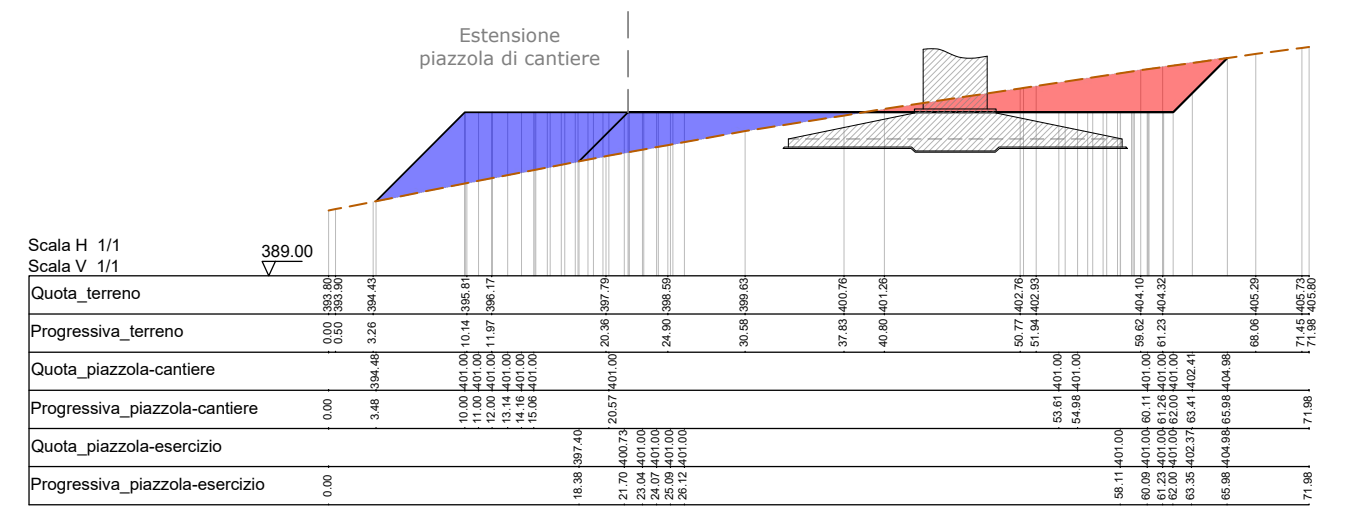
Estensione piazzola di cantiere
Scala H 1/1
Scala V 1/1
Quota_terreno
Progressiva_terreno
Quota_piazzola-cantiere
Progressiva_piazzola-cantiere
Quota_piazzola-esercizio
Progressiva_piazzola-esercizio

SEZIONE C-C

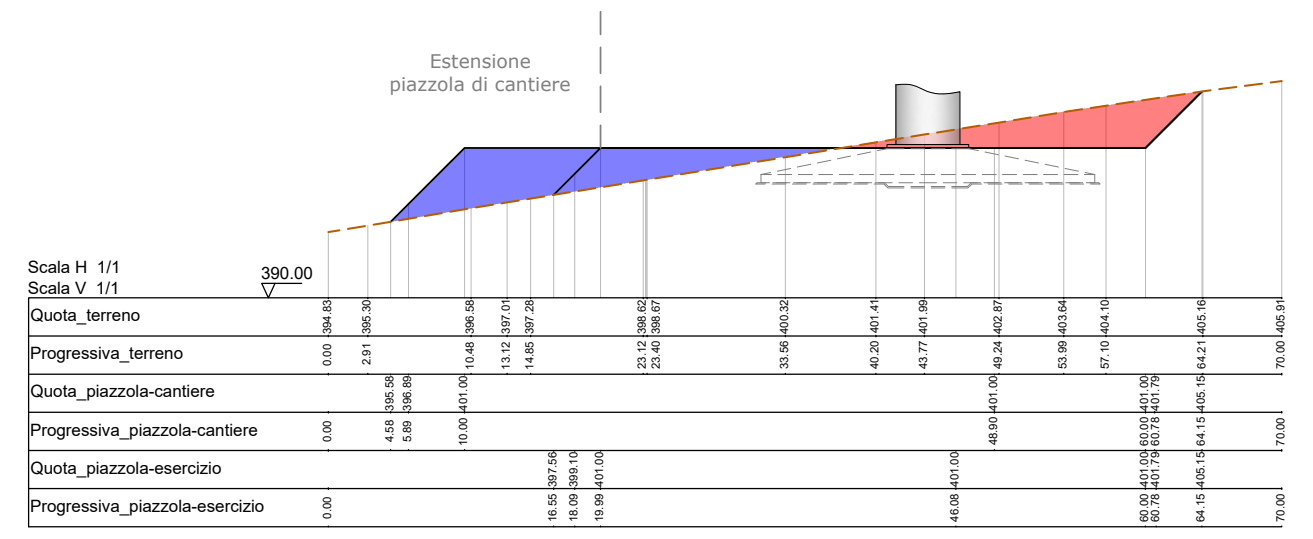
Estensione piazzola di cantiere
Scala H 1/1
Scala V 1/1
Quota_terreno
Progressiva_terreno
Quota_piazzola-cantiere
Progressiva_piazzola-cantiere
Quota_piazzola-esercizio
Progressiva_piazzola-esercizio

LEGENDA PLANIMETRIE CANTIERE

SIMBOLO	DESCRIZIONE
○	Fondazione Aerogeneratori
〰	Tracciato di accesso alle piazzole
▩	Area stoccaggio e assemblaggio componenti
▤	Area scarico e stoccaggio pale
▨	Area fondazione e gru principale
▧	Aree temporanee di supporto in fase di installazione degli aerogeneratori
▥	Scarpata in rilevato
▥	Scarpata in scavo

LEGENDA PLANIMETRIE ESERCIZIO

SIMBOLO	DESCRIZIONE
▨	Piazzola definitiva di esercizio
🟩	Aree oggetto di recupero ambientale al termine della fase di installazione degli aerogeneratori
▥	Scarpate oggetto di recupero ambientale

LEGENDA SEZIONI

SIMBOLO	DESCRIZIONE
- - -	Profilo terreno
—	Profilo piazzola
🟦	Aree in rilevato
🟥	Aree in scavo

REGIONE SARDEGNA
Provincia del Sud Sardegna

IMPIANTO EOLICO NEL COMUNE DI VILLAMASSARGIA

POTENZA MASSIMA IN IMMISSIONE DI 59,15 MW
COMPRENSIVA DI SISTEMA DI ACCUMULO INTEGRATO DA 15,75 MW

Oggetto	PROGETTO DEFINITIVO	SR-VI-TC9b
Titolo	**PIAZZOLE DI MACCHINA - DETTAGLIO PLANIMETRICO, SEZIONI RAPPRESENTATIVE E INQUADRAMENTO FOTOGRAFICO**	Cod.elab.
		scala 1:1.000-500

Data	Rev.	Descrizione	Eseg.	Contr.	Appr.
Marzo 2023	0	Emissione per procedura di VIA	MU	GF	SR

A cura di:
I.A.T. Consulenza e progetti S.r.l.
Dott. Ing. Giuseppe Frongia

Gruppo di progettazione:
Ing. Giuseppe Frongia (coordinatore e responsabile)
Ing. Marianna Barbarino
Ing. Enrica Batzella
Pian. Terr. Andrea Cappai
Ing. Gianfranco Corda
Ing. Paolo Desogus
Pian. Terr. Veronica Fais
Ing. Gianluca Melis
Ing. Andrea Onnis
Pian. Terr. Eleonora Re
Ing. Elisa Roych
Ing. Marco Utzeri

Contributi specialistici:
Ce.Pi.Sar.(Chirotterofauna)
Ing. Antonio Dedoni (acustica)
Dott. Geol. Maria Francesca Lobina (geologia)
Agr. Dott. Nat. Nicola Manis (pedologia)
Dott. Nat. Francesco Mascia (Flora)
Dott. Maurizio Medda (Fauna)
Dott.ssa Alice Nozza (Archeologia)
Dott. Matteo Tatti (Archeologia)

Progettazione:
Dott. Ing. Giuseppe Frongia

ORDINE INGEGNERI PROVINCIA CAGLIARI
N. 3453 Dott. Ing. Giuseppe Frongia

Il Committente:

IAT CONSULENZA E PROGETTI
www.iatprogetti.it

SORGENIA RENEWABLES S.R.L.
Via Algardi, 4
20148 Milano (MI)

Formato	File origine	File di stampa	Codice pratica
A0	SR-VI-TC9_Piazzole di macchina - Dettaglio planimetrico, sezioni rappresentative e inquadramento fotografico	SR-VI-TC9b_Piazzole di macchina - Dettaglio planimetrico, sezioni rappresentative e inquadramento fotografico	2022/0301b

Elaborazioni: I.A.T. Consulenza e progetti S.r.l. con socio unico - Via Michele Giua s.n.c. ZI CACIP , 09122 Cagliari, Tel./Fax +39.070.658297

Disegni, calcoli, specifiche e tutte le altre informazioni contenute nel presente documento sono di proprieta' della I.A.T. Consulenza e progetti s.r.l. Al ricevimento di questo documento la stessa diffida pertanto di riprodurlo, in tutto o in parte, e di rivelarne il contenuto in assenza di esplicita autorizzazione.