PLANIMETRIA CATASTALE - QUADRO 10 - SCALA 1:2.000

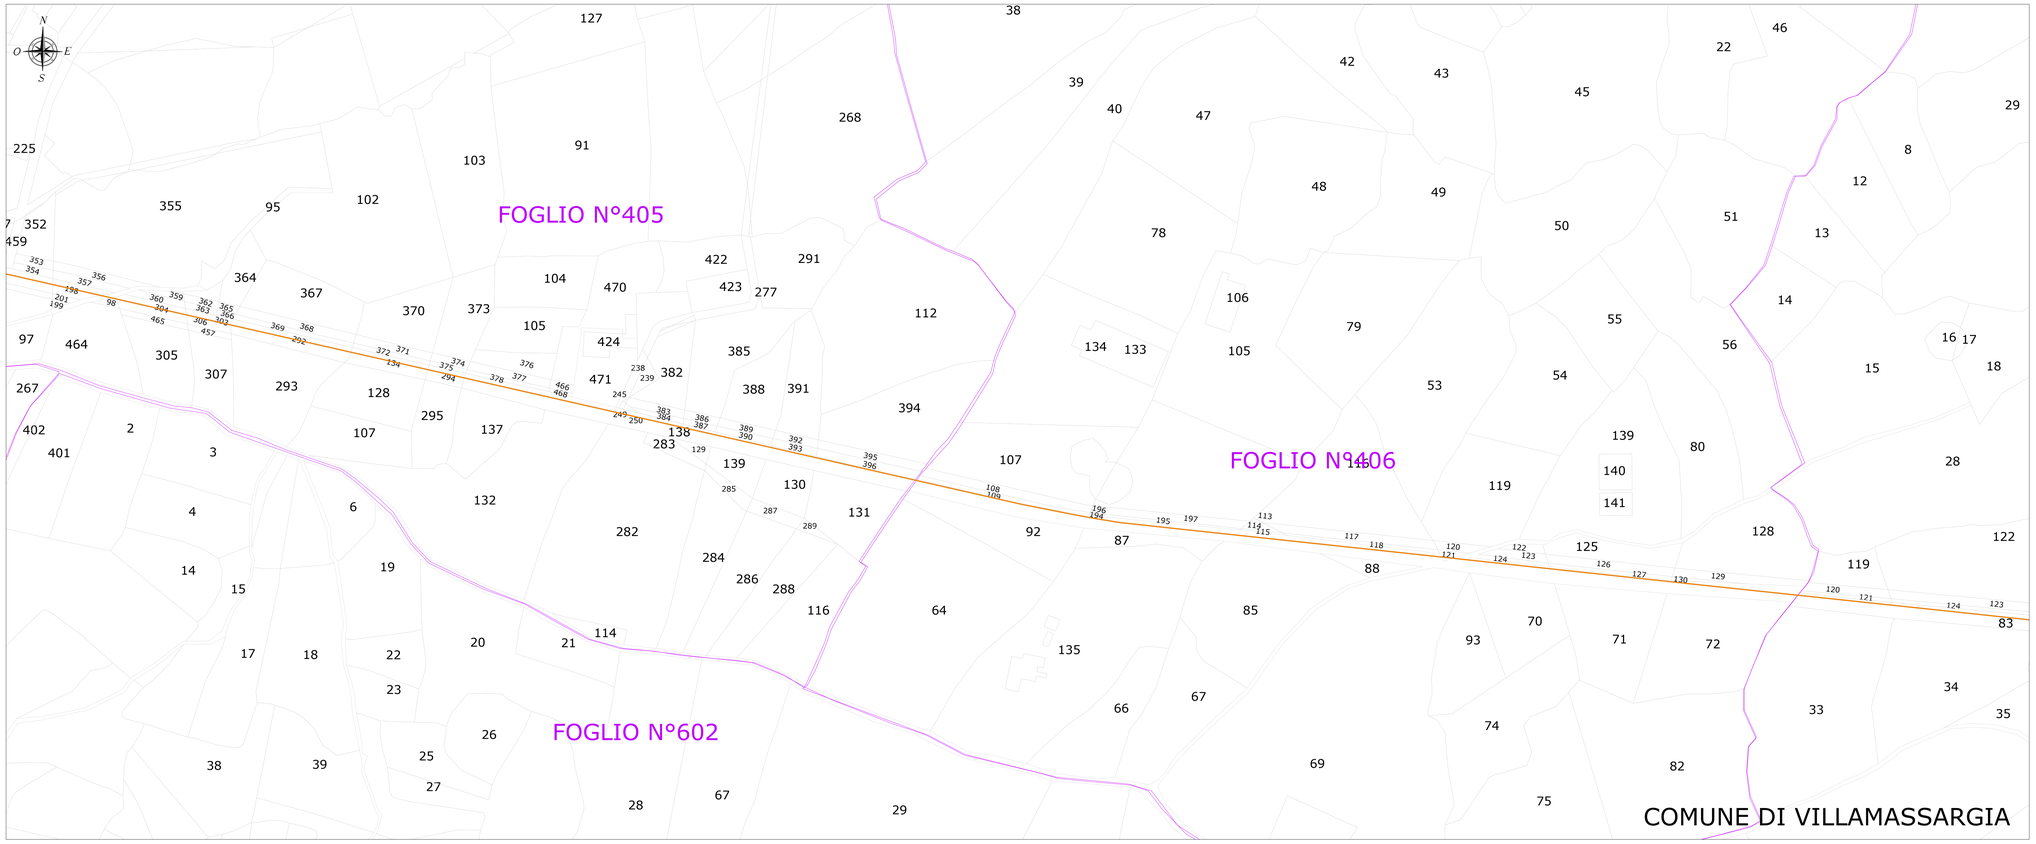

PLANIMETRIA CATASTALE - QUADRO 11 - SCALA 1:2.000

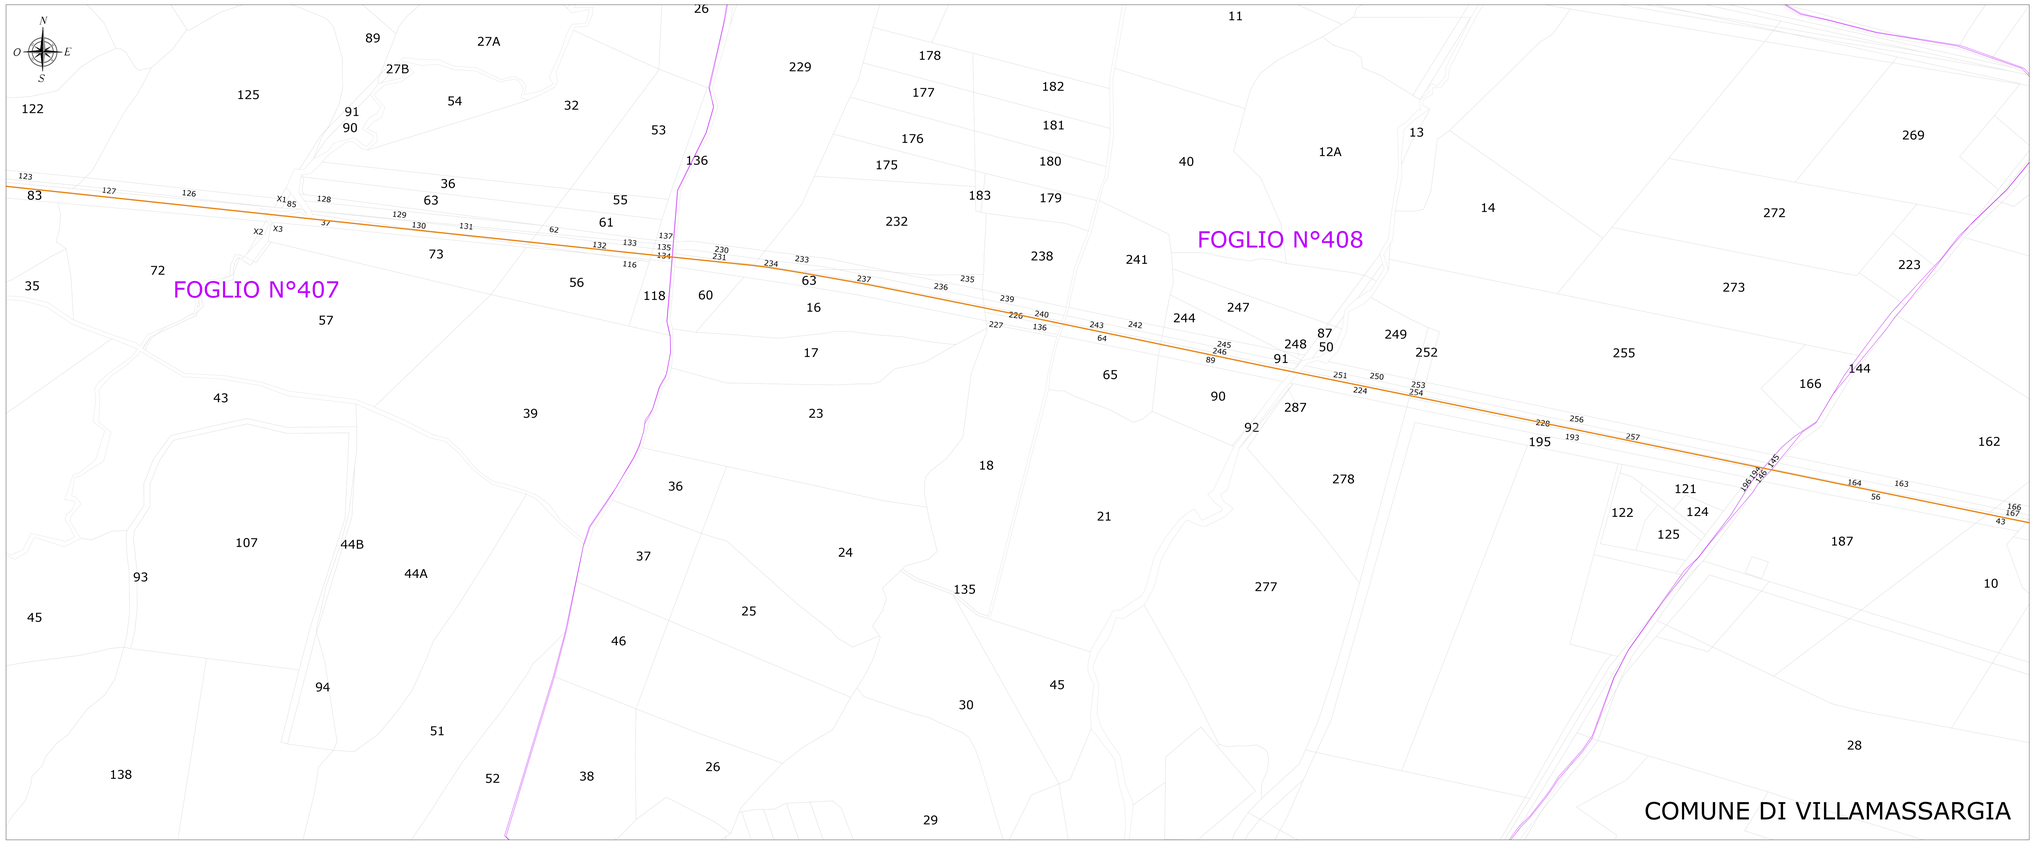

LEGENDA

SIMBOLO	DESCRIZIONE
XX	Particella catastale
	Limiti comunali amministrativi
	Fogli catastali
	Cavidotto 30 kV - Distribuzione MT

INQUADRAMENTO GENERALE - SCALA 1:100.000

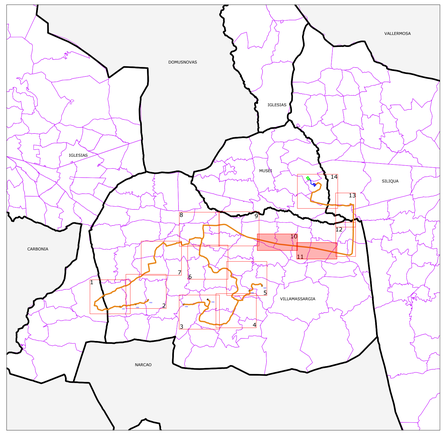

REGIONE SARDEGNA
Provincia del Sud Sardegna

IMPIANTO EOLICO NEL COMUNE DI VILLAMASSARGIA

POTENZA MASSIMA IN IMMISSIONE DI 59,15 MW

COMPRENSIVA DI SISTEMA DI ACCUMULO INTEGRATO DA 15,75 MW

Oggetto: PROGETTO DEFINITIVO

Titolo: **TRACCIATO CAVIDOTTI SU PLANIMETRIA CATASTALE**

Cod.elab. SR-VI-TE2I

scala 1:2.000

Data	Rev.	Descrizione	Eseg.	Contr.	Appr.
Marzo 2023	0	Emissione per procedura di VIA	EB	GF	SR

A cura di:
I.A.T. Consulenza e progetti S.r.l.
Dott. Ing. Giuseppe Frongia

Gruppo di progettazione:
Ing. Giuseppe Frongia (coordinatore e responsabile)
Ing. Giuseppe Frongiario
Ing. Enrica Balzarini
Pian. Terr. Andrea Cappai
Ing. Gianfranco Corda
Ing. Paolo Deiogus
Pian. Terr. Emanuel Fais
Ing. Gianluca Melis
Ing. Andrea Onnis
Pian. Terr. Eleonora Ra
Ing. Elisa Roych
Ing. Mario Ulyeri

Contributi specialistici:
Ca.Pi.Sar (Clorofiloflauna)
Ing. Antonio Dedoni (acustica)
Dott. Nat. Giovanni Battista Ollina (geologia)
Agr. Dott. Nat. Nicola Maria (pedologia)
Dott. Nat. Francesco Mascia (Flora)
Dott. Maurizio Medda (Fauna)
Dott.ssa Alice Nozza (Archeologia)
Dott. Matteo Teti (Archeologia)

Progettazione:
Dott. Ing. Giuseppe Frongia
ORDINE INGEGNERI PROVINCIA CAGLIARI N. 3433 Dott. Ing. Giuseppe Frongia

Il Committente:

SORGENIA RENEWABLES S.R.L.
Via Algardi, 4
20148 Milano (MI)

iat CONSULENZA E PROGETTI
www.iatprogetti.it

A0	SR-VI-TE2_Tracciato cavidotti su planimetria catastale	SR-VI-TE2I_Tracciato cavidotti su planimetria catastale	2022/03/01b
Formato	File origine	File di stampa	Codice pratica

Elaborazioni: I.A.T. Consulenza e progetti S.r.l. con socio unico - Via Michele Giua s.n.c. ZI CACIP , 09122 Cagliari, Tel./Fax +39.070.658297

Disegni, calcoli, specifiche e tutte le altre informazioni contenute nel presente documento sono di proprieta' della I.A.T. Consulenza e progetti s.r.l. Al ricevimento di questo documento la stessa diffida pertanto di riprodurlo, in tutto o in parte, e di rivelarne il contenuto in assenza di esplicita autorizzazione.