


LEGENDA	
SIMBOLO	DESCRIZIONE
XX	Particella catastale
—	Limiti comunali amministrativi
—	Fogli catastali
—	CAVIDOTTO 30 kV - Distribuzione MT
—	CAVIDOTTO 150 kV - Distribuzione MT

INQUADRAMENTO GENERALE - SCALA 1:100.000

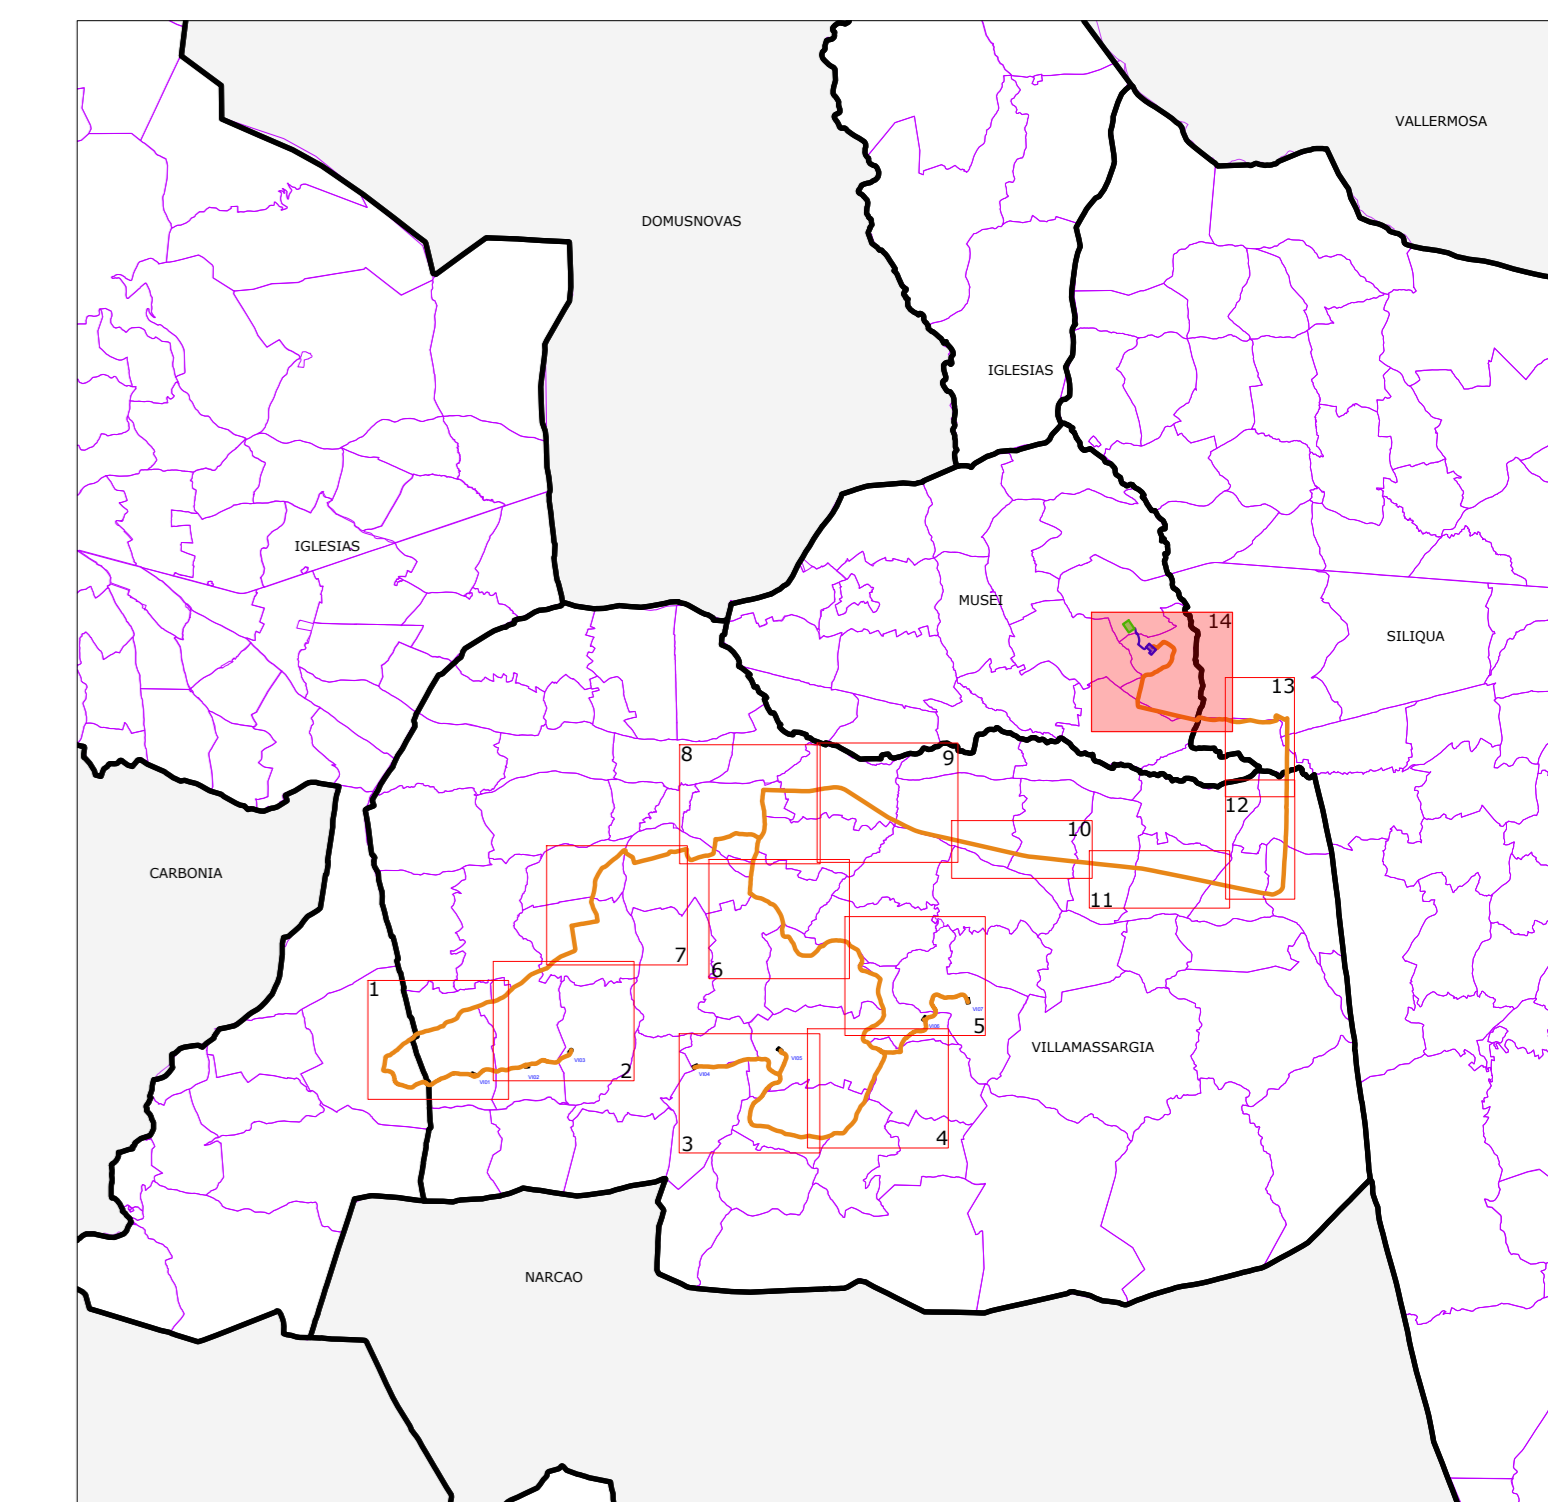

REGIONE SARDEGNA
Provincia del Sud Sardegna

IMPIANTO EOLICO NEL COMUNE DI VILLAMASSARGIA

POTENZA MASSIMA IN IMMISSIONE DI 59,15 MW
COMPRESIVA DI SISTEMA DI ACCUMULO INTEGRATO DA 15,75 MW

Oggetto: PROGETTO DEFINITIVO		Cod. Cata. SR-VI-TE2n	
Titolo: TRACCIATO CAVIDOTTI SU PLANIMETRIA CATASTALE		Scala: 1:2.000	
Data	Rev.	Descrizione	Esig. Contr. Appr.
Marzo 2023	0	Emissione per procedura di VIA	EB GF SR
A cura di: I.A.T. Consulenza e progetti S.r.l. Dott. Ing. Giuseppe Frongia Gruppo di progettazione: Contributi specializzati: Ing. Giuseppe Frongia (Coordinatore e responsabile) Ing. Massimo Baccaro (Progettista) Ing. Erica Babbale (Progettista) Ing. Gianluca Corbu (Progettista) Ing. Paolo Deidda (Progettista) Ing. Carolina Milesi (Progettista) Ing. Andrea Orsi (Progettista) Ing. Marco Udeni (Progettista)		Progettazione: Dott. Ing. Giuseppe Frongia Dott. Ing. GIORGIO BORDINI Dott. Ing. PIRO PERRA Dott. Ing. GIUSEPPE FRONGIA	
Il Committente: SORGENIA RENEWABLES S.R.L. Via Algardi, 4 20148 Milano (MI)		Progettazione: 20230301 Firmato: _____ Elaborazioni: I.A.T. Consulenza e progetti S.r.l. con socio unico - Via Michele Giusè s.n.c. 21 CADIP, 20122 Cagliari, Tel./Fax. +39 070 658979 Disegni, calcoli, specifiche e altre informazioni contenute nel presente documento sono di proprietà della I.A.T. Consulenza e progetti S.r.l. e dovranno essere riportate in ogni documento di riproduzione, in tutto o in parte, e il violatore è condannato a restituire autorizzazione.	

COMUNE DI MUSEI

COMUNE DI SILIQUA