


- Legenda**
- Aerogeneratori in progetto
  - Opere in progetto
  - FUTURA SE RTN
  - Area di massima attenzione - 10,5 km
  - Beni culturali architettonici - Fonte: Repertorio dei Mosaici dei beni paesaggistici e identitari - Anno 1977
  - Beni culturali - Fonte: <http://vincolinrete.beniculturali.it/>
  - Di interesse culturale dichiarato
  - Di interesse culturale non verificato
  - Verifica di interesse culturale in corso
  - Beni derivati dal Segretariato regionale tramite ricognizione archeologica
  - Beni derivati dal Segretariato regionale tramite ricognizione archeologica
  - Perimetro di tutela integrale del bene individuato dal Segretariato
  - Ulteriori beni da ricognizione archeologica
  - Beni PPR ricollocati tramite ricognizione dell'Archeologo
  - Beni VIR ricollocati tramite ricognizione dell'Archeologo
  - Beni PPR, VIR ricollocati tramite ricognizione dell'Archeologo
  - Ulteriori beni individuati tramite ricognizione archeologica
  - Perimetro tutela integrale del bene individuato dal PUC
  - Perimetro tutela condizionata del bene individuato dal PUC
  - Perimetro a rischio archeologico identificato dal PUC
  - BENI PAESAGGISTICI VINCOLATI AI SENSI DELLA PARTE III DEL D.LGS. 42/04 E SS.MM.II.**
  - Immobili e aree di notevole interesse pubblico (art. 138 D. Lgs. 42/2004 e ss.mm.ii.)
  - Zone gravate da usi civici (art. 142 comma 1 lettera h D.Lgs 42/2004 ss.mm.ii.)
  - Fascia di tutela di 300 m dai laghi (art. 142 comma 1 lettera b D.Lgs 42/2004 ss.mm.ii.)
  - Fascia di tutela di 150 m dei corsi d'acqua (art. 142 comma 1 lettera c D.Lgs 42/2004 ss.mm.ii.)
  - Unità di ammissione (boschi) CFVA - D. Lgs. 386/2003 (art. 142 comma 1 lettera c D.Lgs 42/2004 ss.mm.ii.)
  - Beni paesaggistici individuati dal PPR (art. 143 D.Lgs 42/2004 ss.mm.ii.)**
  - Alberi monumentali (artt. 8, 17, 18 N.T.A. PPR)
  - Arece caratterizzate da edifici e manufatti di valenza storico-culturale (artt. 8, 47, 48, 49, 50 N.T.A. PPR)
  - Fascia di rispetto di 100 m da aree caratterizzate da edifici e manufatti di valenza storico-culturale
  - Grotte e caverne (artt. 8, 17, 18 N.T.A. PPR)
  - Matrici di sviluppo dei centri di antica e prima formazione (artt. 8, 47, 51, 52, 53 N.T.A. PPR)
  - Arece a quota superiore ai 900 m s.l.m. (artt. 8, 17, 18 N.T.A. PPR)
  - Fascia di rispetto di 150 m dai corsi d'acqua cartografati dal PPR (artt. 8, 17, 18 N.T.A. PPR)
  - Fascia di rispetto di 300 m da zone umide, laghi naturali e invasi artificiali (artt. 8, 17, 18 N.T.A. PPR)
  - Perimetro apparati vulcanici

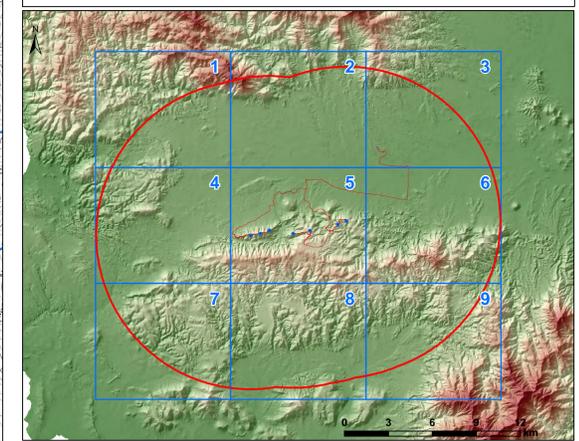

**REGIONE SARDEGNA**  
Provincia del Sud Sardegna


**IMPIANTO EOLICO NEL COMUNE DI VILLAMASSARGIA**

**POTENZA MASSIMA IN IMMISSIONE DI 59,15 MW**  
**COMPRESIVA DI SISTEMA DI ACCUMULO INTEGRATO DA 15,75 MW**


<b>STUDIO DI IMPATTO AMBIENTALE</b>		SR-VI-RA5-1c			
Carta dei dispositivi di tutela paesaggistica - Aree di massima attenzione 1:10.000		Cala. n. 4 Scala: 1:10.000			
Data	Rev.	Descrizione	Eseg.	Contr.	Appr.
Marzo 2023	0	Emissione per procedura di VIA	IAT	GF	SR

**A cura di:** I.A.T. Consulenza e progetti S.r.l.  
**Gruppo di progettazione:** IATCONSULENZA E PROGETTI  
**Contributi specialistici:** ORDINE INGEGNERI PASQUALETTI  
**II Committente:** SORGENIA RENEWABLES S.R.L.

Elaborazioni: I.A.T. Consulenza e progetti S.r.l. con socio unico - Via Michele Gius S.p.A. 22 CACER, 09122 Cagliari, Tel./Fax +39 070 608297

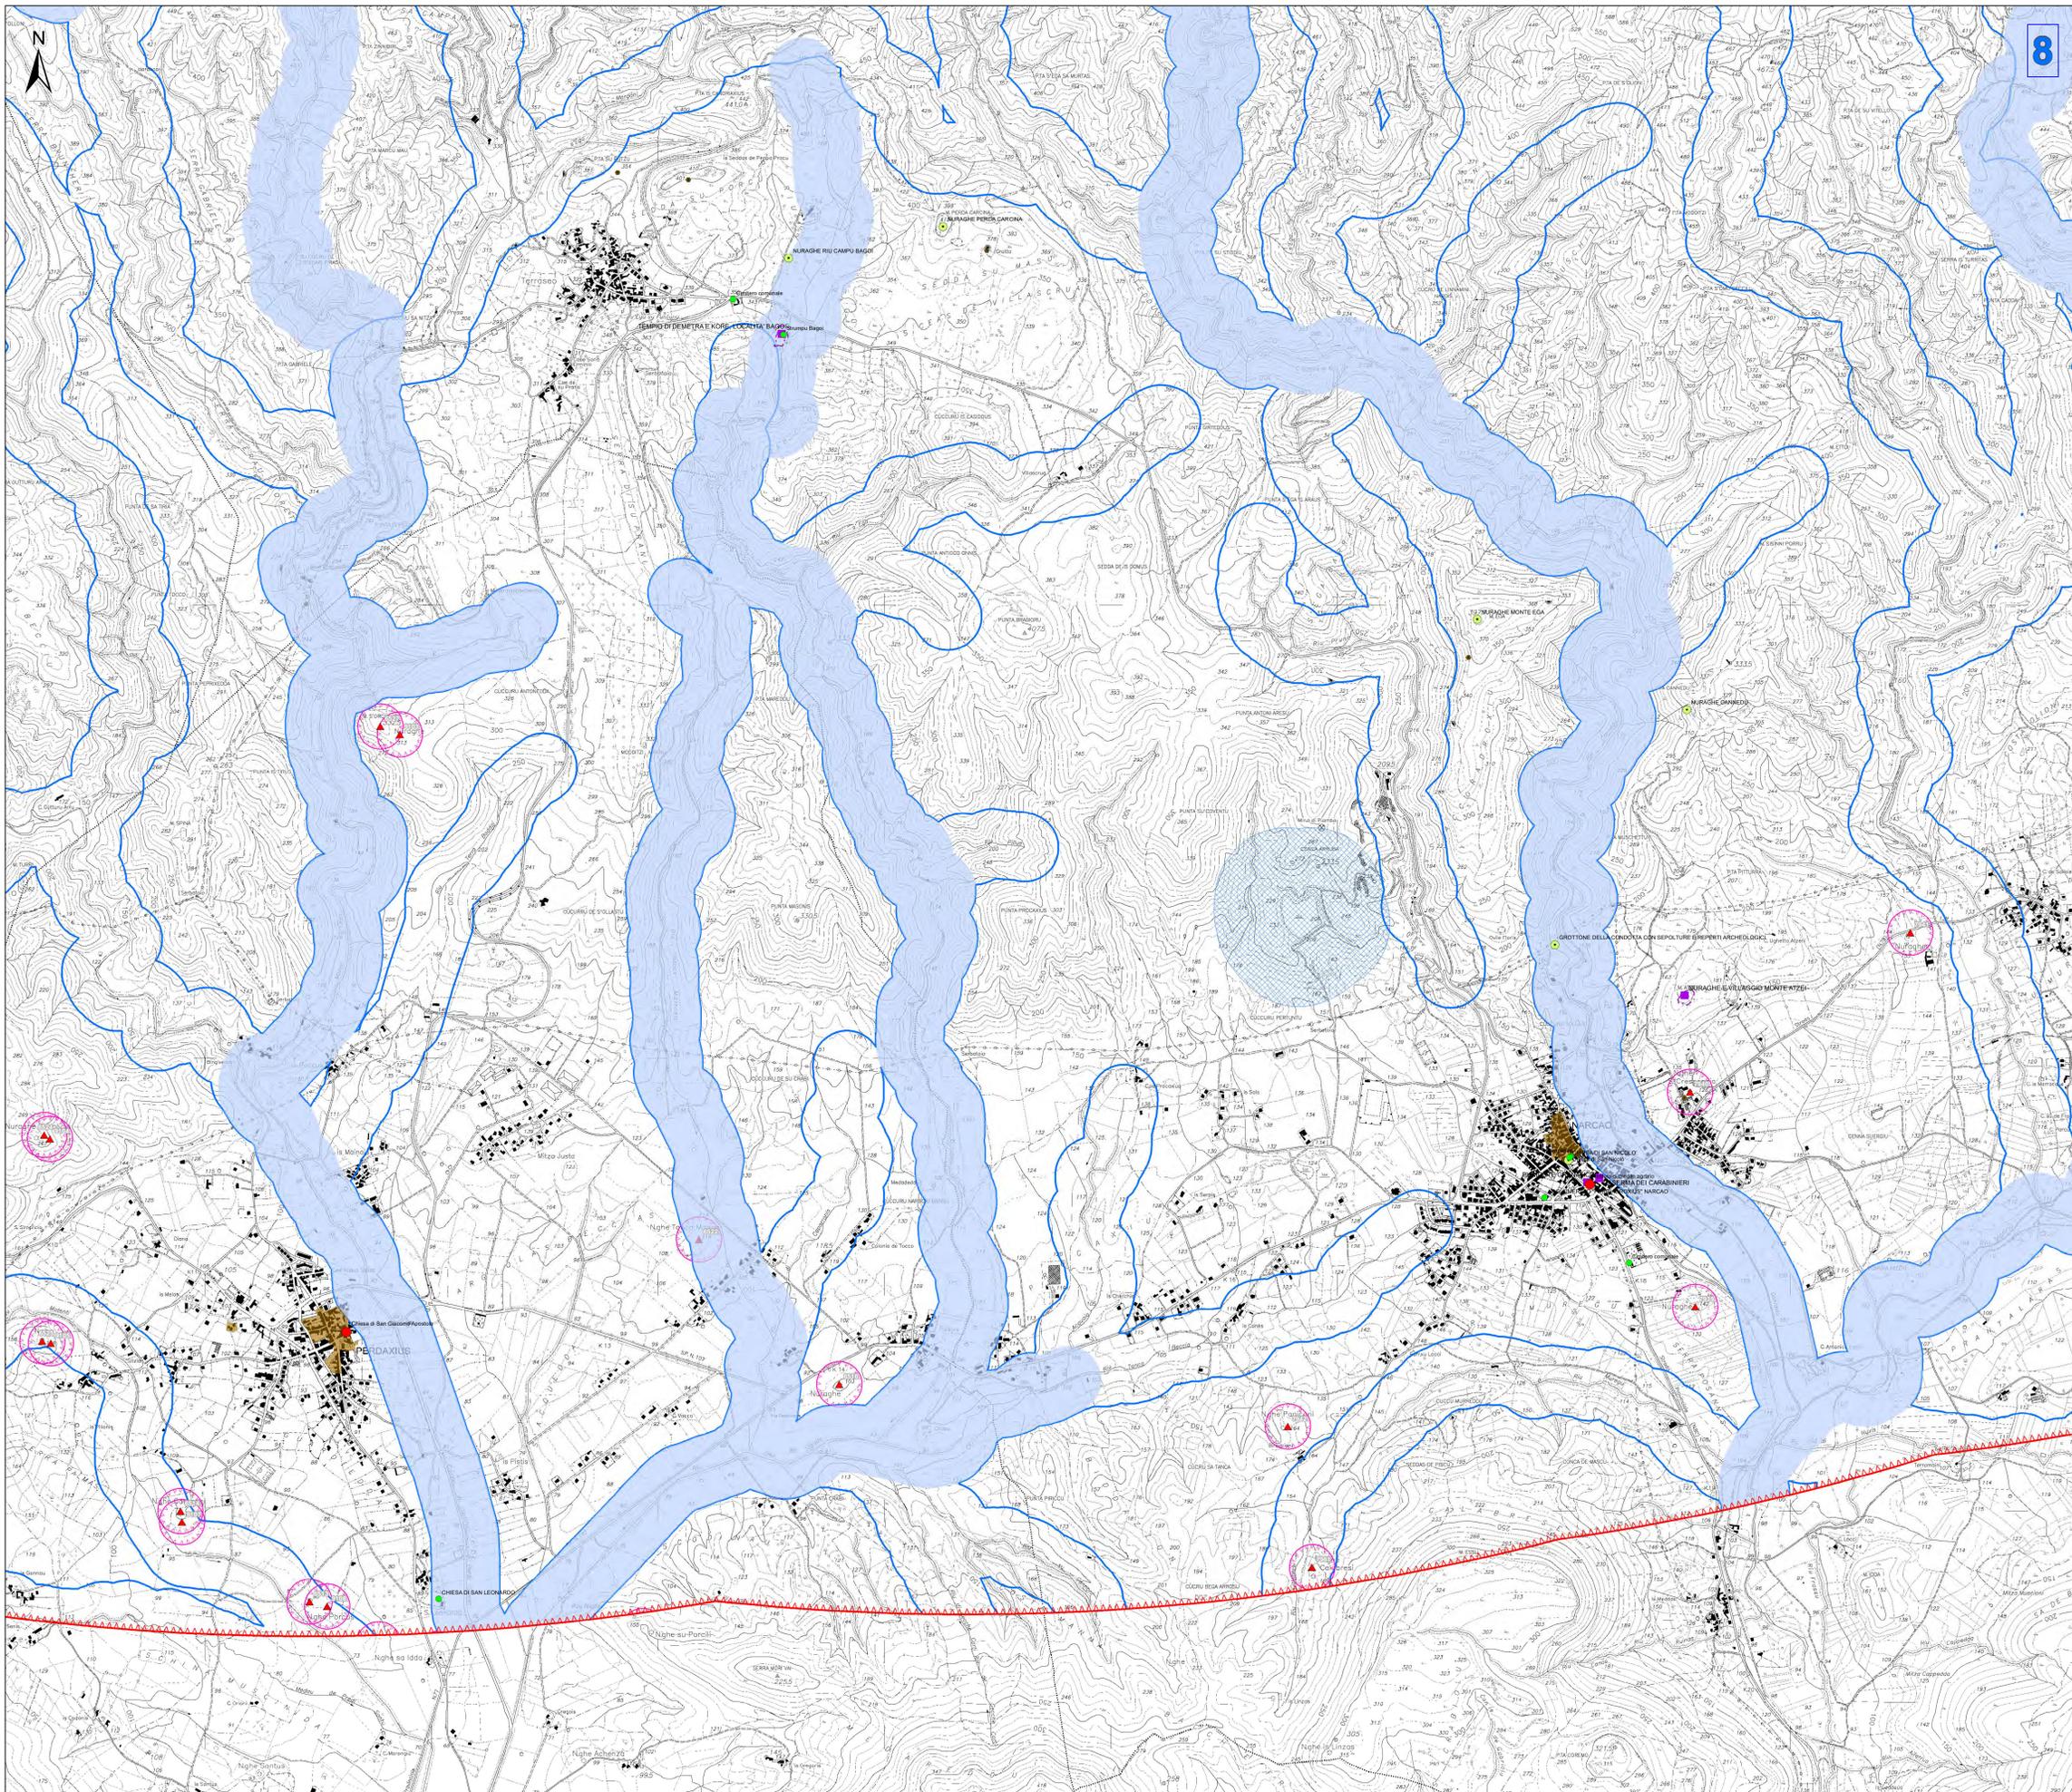

- Legenda**
- Aerogeneratori in progetto
  - Opere in progetto
  - Opere in progetto
  - FUTURA SE RTN
  - Area di massima attenzione - 10,5 km
  - ★ Beni culturali architettonici - Fonte: Repertorio dei Mosaici dei beni paesaggistici e identitari - Anno 1974
  - ★ Beni culturali - Fonte: <http://vincolinrete.beniculturali.it/>
  - Di interesse culturale dichiarato
  - Di interesse culturale non verificato
  - Verifica di interesse culturale in corso
  - Beni derivati dal Segretariato regionale tramite ricognizione archeologica
  - Beni derivati dal Segretariato regionale tramite ricognizione archeologica
  - Perimetro di tutela integrale del bene individuato dal Segretariato
  - **Ulteriori beni da ricognizione archeologica**
  - Beni PPR ricollocati tramite ricognizione dell'Archeologo
  - Beni VIR ricollocati tramite ricognizione dell'Archeologo
  - Beni PPR, VIR ricollocati tramite ricognizione dell'Archeologo
  - Ulteriori beni individuati tramite ricognizione archeologica
  - Perimetro tutela integrale del bene individuato dal PUC
  - Perimetro tutela condizionata del bene individuato dal PUC
  - Perimetro a rischio archeologico identificato dal PUC
  - **BENI PAESAGGISTICI VINCOLATI AI SENSI DELLA PARTE III DEL D.LGS. 42/04 E SS.MM.II.**
  - Immobili e aree di notevole interesse pubblico (art. 138 D. Lgs. 42/2004 e ss.mm.ii.)
  - Zone gravate da usi civici (art. 142 comma 1 lettera h D.Lgs 42/2004 ss.mm.ii.)
  - Fascia di tutela di 300 m dai laghi (art. 142 comma 1 lettera b D.Lgs 42/2004 ss.mm.ii.)
  - Fascia di tutela di 150 m dei corsi d'acqua (art. 142 comma 1 lettera c D.Lgs 42/2004 ss.mm.ii.)
  - Unità di ammissione (boschi) CFVA - D. Lgs. 386/2003 (art. 142 comma 1 lettera c D.Lgs 42/2004 ss.mm.ii.)
  - **Beni paesaggistici individuati dal PPR (art. 143 D.Lgs 42/2004 ss.mm.ii.)**
  - ▲ Alberi monumentali (artt. 8, 17, 18 N.T.A. PPR)
  - ▲ Aree caratterizzate da edifici e manufatti di valenza storico-culturale (artt. 8, 47, 48, 49, 50 N.T.A. PPR)
  - ▲ Fascia di rispetto di 100 m da aree caratterizzate da edifici e manufatti di valenza storico-culturale
  - Grotte e caverne (artt. 8, 17, 18 N.T.A. PPR)
  - Matrici di sviluppo dei centri di antica e prima formazione (artt. 8, 47, 51, 52, 53 N.T.A. PPR)
  - Aree a quota superiore ai 900 m s.l.m. (artt. 8, 17, 18 N.T.A. PPR)
  - Fascia di rispetto di 150 m dai corsi d'acqua cartografati dal PPR (artt. 8, 17, 18 N.T.A. PPR)
  - Fascia di rispetto di 300 m da zone umide, laghi naturali e invasi artificiali (artt. 8, 17, 18 N.T.A. PPR)
  - Perimetro apparati vulcanici

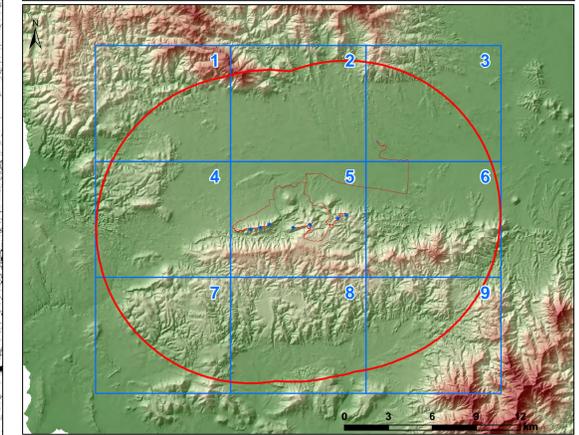

**REGIONE SARDEGNA**  
Provincia del Sud Sardegna

**IMPIANTO EOLICO NEL COMUNE DI VILLAMASSARGIA**

**POTENZA MASSIMA IN IMMISSIONE DI 59,15 MW**  
**COMPRESIVA DI SISTEMA DI ACCUMULO INTEGRATO DA 15,75 MW**

<b>STUDIO DI IMPATTO AMBIENTALE</b>		SR-VI-RA5-1c
Carta dei dispositivi di tutela paesaggistica - Aree di massima attenzione 1:10.000		Scala: 1:10.000
Data	Rev.	Descrizione
Marzo 2023	0	Emissione per procedura di VIA
		Eseg. Contr. Appr.
		IAT GF SR

**A cura di:**  
I.A.T. Consulenza e progetti S.r.l.  
Dott. Ing. Giuseppe Franga

**Gruppo di progettazione:**

Ing. Giuseppe Franga Ing. Alessandra Franga Ing. Maria Antonia Franga Ing. Antonia Caputo Ing. Gianluigi Franga Ing. Andrea Ortu Ing. Tommaso Franga Ing. Maria Libera	Contributi specialistici: C.A.P.A. (Cartografici) C.A.P.A. (Catastrali) C.A.P.A. (Catastrali) C.A.P.A. (Catastrali) C.A.P.A. (Catastrali) C.A.P.A. (Catastrali) C.A.P.A. (Catastrali)
---	--

**II Committente:**  
SORGENTIA RENEWABLES S.R.L.  
Via Argenti, 4  
20148 Milano (MI)

**Progettazione:**  
Dott. Ing. Giuseppe Franga


**ORDINE INGEGNERI E ARCHITETTI**  
N. 5407 Dott. Ing. Giuseppe Franga

**Logo IATCONSULENZA E PROGETTI**


**Logo SORGENTIA RENEWABLES S.R.L.**

**Logo SORGENTIA RENEWABLES S.R.L.**

Elaborazioni: I.A.T. Consulenza e progetti S.r.l. con socio unico - Via Michele Gioia s.n.c. 22 CACOR, 09122 Cagliari, Tel./Fax +39 070 608297

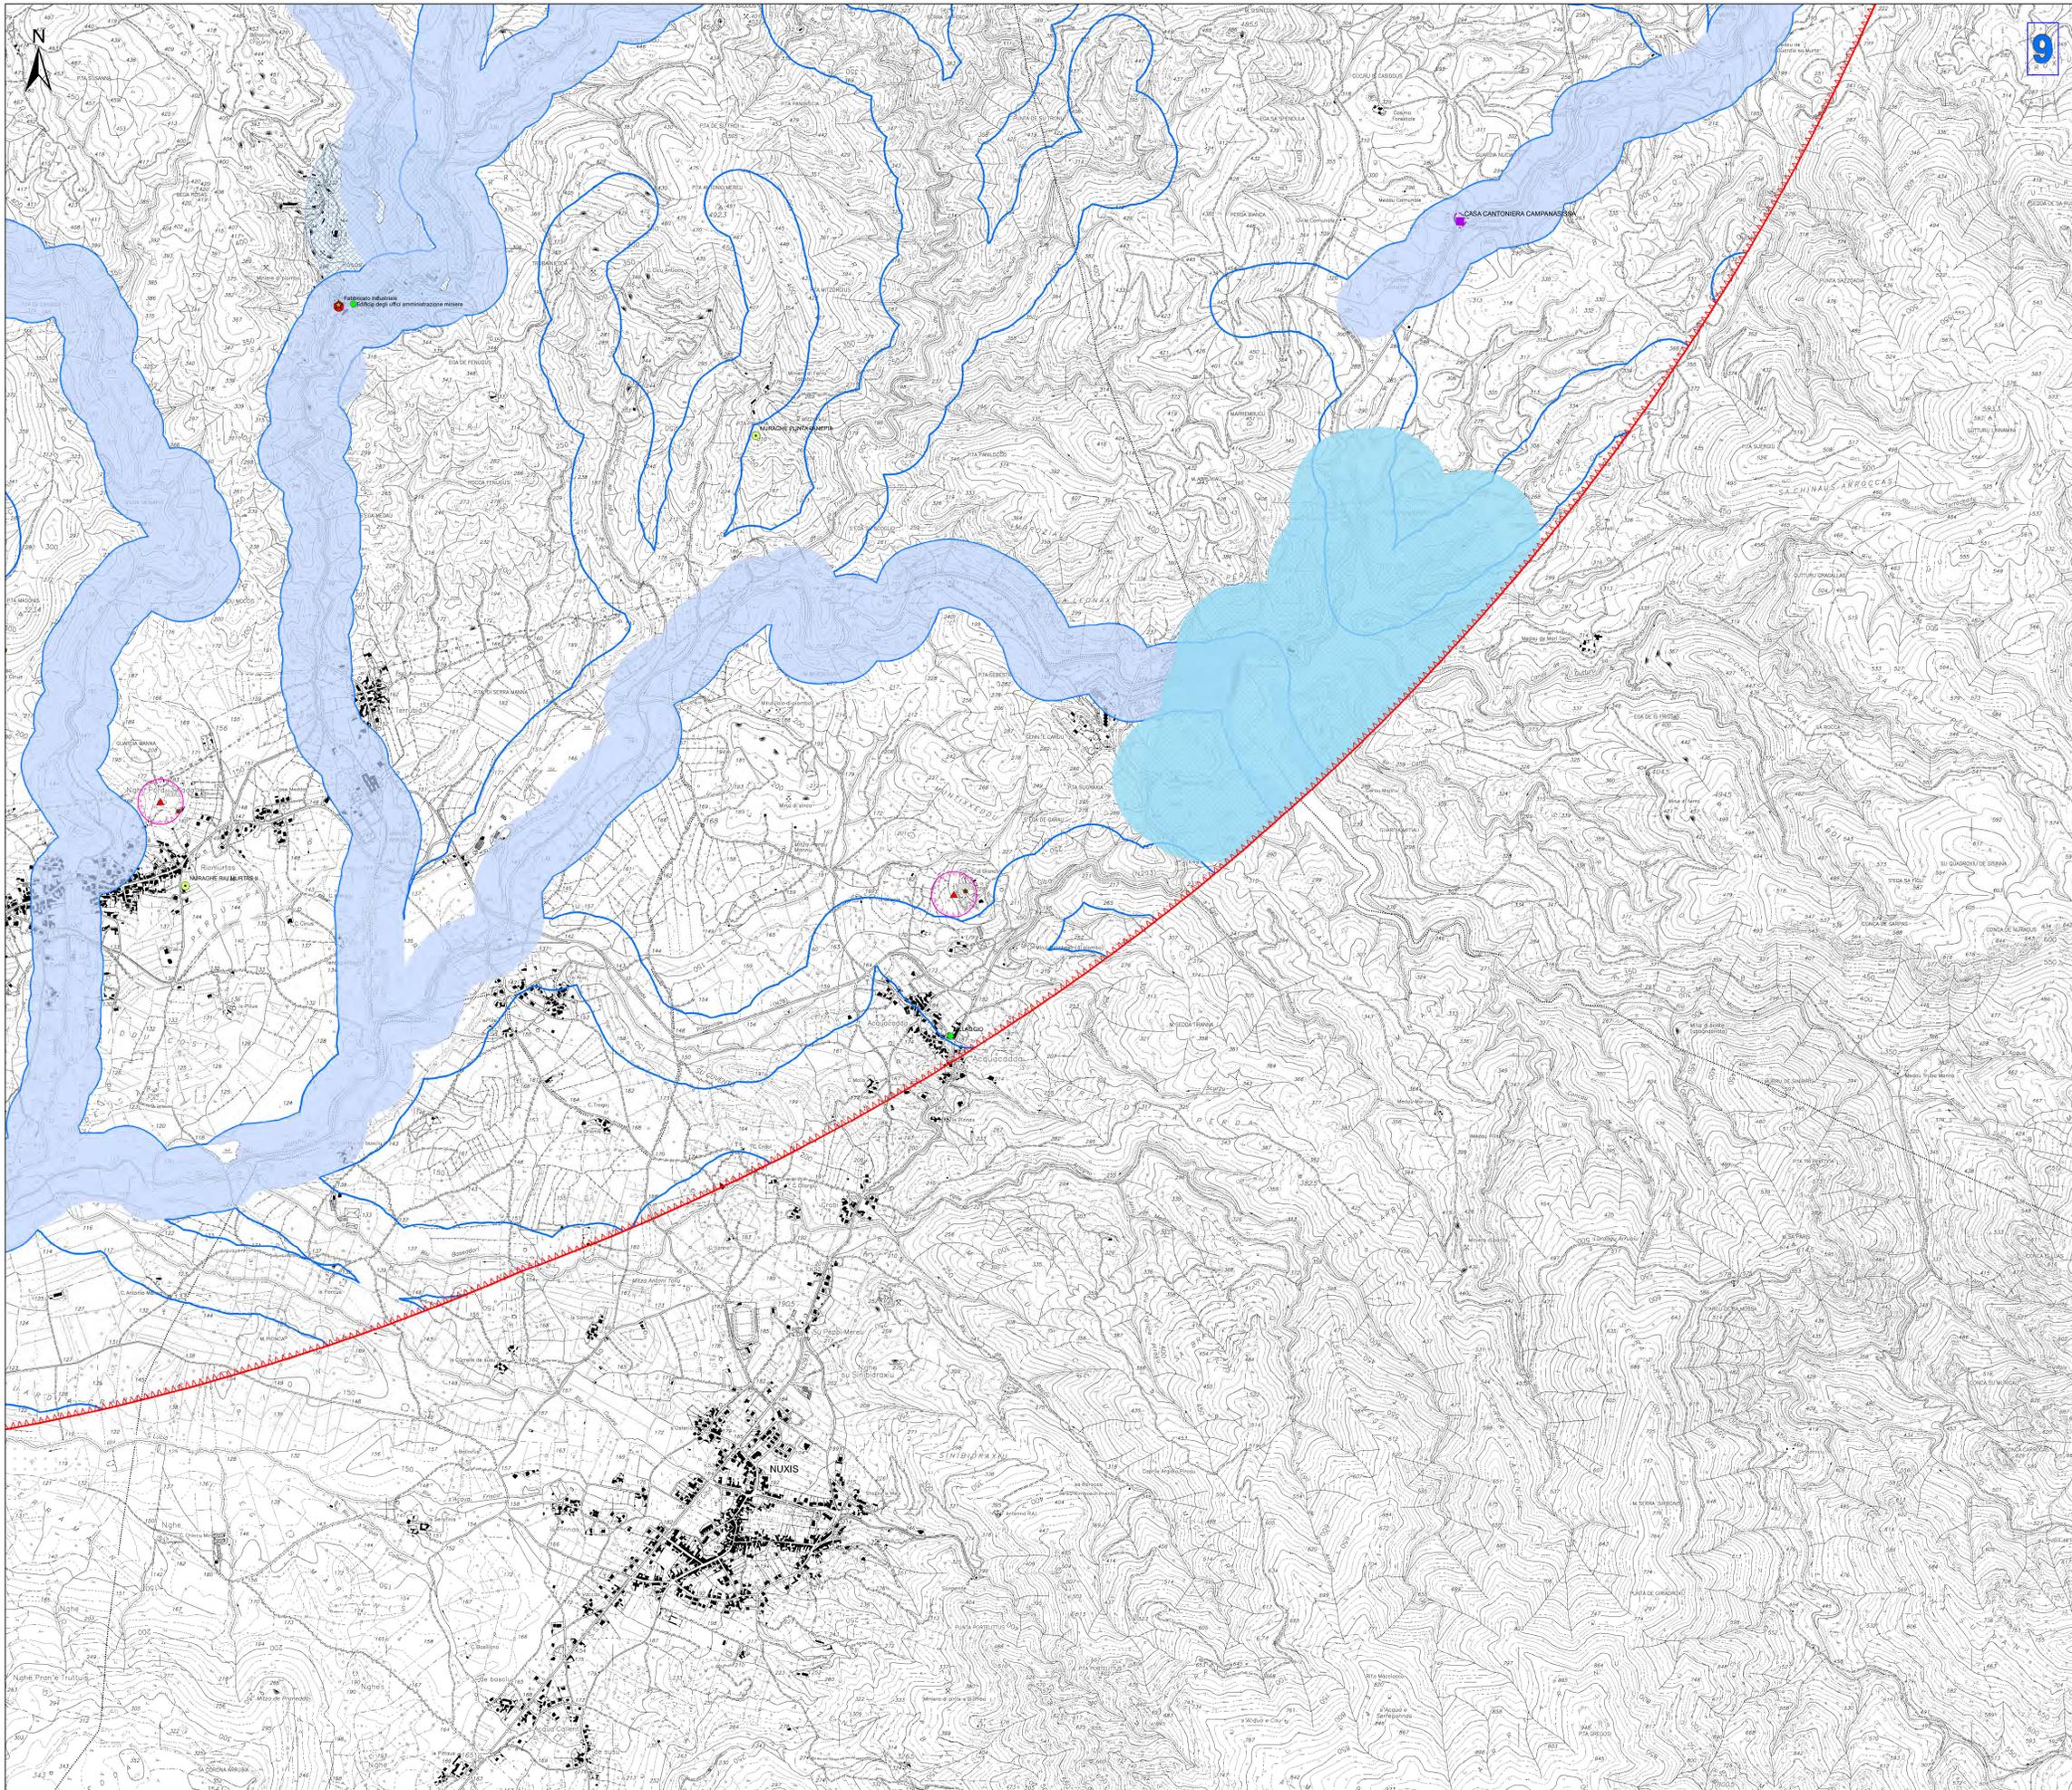

- Legenda**
- Aerogeneratori in progetto
  - Opere in progetto
  - Opere in progetto
  - FUTURA SE RTN
  - Area di massima attenzione - 10,5 km
  - Beni culturali architettonici - Fonte: Repertorio dei beni paesaggistici e identitari - Anno 2017
  - Beni culturali - Fonte: <http://vincollinrete.beniculturali.it/>
  - Di interesse culturale dichiarato
  - Di interesse culturale non verificato
  - Verifica di interesse culturale in corso
  - Beni derivati dal Segretariato regionale tramite ricognizione archeologica
  - Beni derivati dal Segretariato regionale tramite ricognizione archeologica
  - Perimetro di tutela integrale del bene individuato dal Segretariato
  - Perimetro di tutela integrale del bene individuato dal PUC
  - Perimetro di tutela condizionata del bene individuato dal PUC
  - Perimetro a rischio archeologico identificato dal PUC
  - Beni paesaggistici vincolati ai sensi della Parte III del D.Lgs. 42/04 e ss.mm.ii.
  - Immobili e aree di notevole interesse pubblico (art. 138 D. Lgs. 42/2004 e ss.mm.ii.)
  - Zone gravate da usi civici (art. 142 comma 1 lettera h D.Lgs 42/2004 ss.mm.ii.)
  - Fascia di tutela di 300 m dai laghi (art. 142 comma 1 lettera b D.Lgs 42/2004 ss.mm.ii.)
  - Fascia di tutela di 150 m dei corsi d'acqua (art. 142 comma 1 lettera c D.Lgs 42/2004 ss.mm.ii.)
  - Unità di ammissione (boschi) CFVA - D. Lgs. 386/2003 (art. 142 comma 1 lettera c D.Lgs 42/2004 ss.mm.ii.)
  - Beni paesaggistici individuati dal PPR (art. 143 D.Lgs 42/2004 ss.mm.ii.)
  - Alberi monumentali (artt. 8, 17, 18 N.T.A. PPR)
  - Aree caratterizzate da edifici e manufatti di valenza storico-culturale (artt. 8, 47, 48, 49, 50 N.T.A. PPR)
  - Fascia di rispetto di 100 m da aree caratterizzate da edifici e manufatti di valenza storico-culturale
  - Grotte e caverne (artt. 8, 17, 18 N.T.A. PPR)
  - Matrici di sviluppo dei centri di antica e prima formazione (artt. 8, 47, 51, 52, 53 N.T.A. PPR)
  - Aree a quota superiore ai 900 m s.l.m. (artt. 8, 17, 18 N.T.A. PPR)
  - Fascia di rispetto di 150 m dai corsi d'acqua cartografati dal PPR (artt. 8, 17, 18 N.T.A. PPR)
  - Fascia di rispetto di 300 m da zone umide, laghi naturali e invasi artificiali (artt. 8, 17, 18 N.T.A. PPR)
  - Perimetro apparati vulcanici

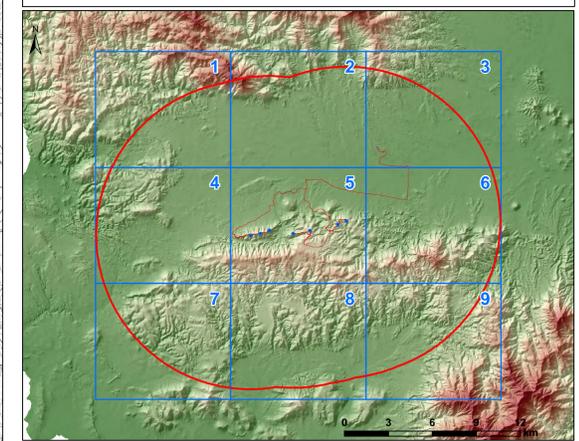

**REGIONE SARDEGNA**  
Provincia del Sud Sardegna

**IMPIANTO EOLICO NEL COMUNE DI VILLAMASSARGIA**

POTENZA MASSIMA IN IMMISSIONE DI 59,15 MW  
COMPRESIVA DI SISTEMA DI ACCUMULO INTEGRATO DA 15,75 MW

Oggetto:	STUDIO DI IMPATTO AMBIENTALE	SR-VI-RA5-1c
Titolo:	Carta dei dispositivi di tutela paesaggistica - Aree di massima attenzione 1:10.000	Scala: 1:10.000

Data	Rev.	Descrizione	Eseg.	Contr.	Appr.
Marzo 2023	0	Emissione per procedura di VIA	IAT	GF	SR

**A cura di:**  
I.A.T. Consulenza e progetti S.r.l.  
Dott. Ing. Giuseppe Frangia

**Gruppo di progettazione:**

Ing. Giuseppe Frangia	Coordinatore
Ing. Massimo Biondani	Coordinatore
Ing. Enrico Marone	Coordinatore
Ing. Tommaso Caputo	Coordinatore
Ing. Gianfranco Cocco	Coordinatore
Ing. Andrea Ortu	Coordinatore
Ing. Luca Sanna	Coordinatore
Ing. Maria Luisa	Coordinatore

**Contributi specialistici:**

Co. PPR (Chimico)	Co. PPR (Chimico)
Co. PPR (Civile)	Co. PPR (Civile)
Co. PPR (Elettrico)	Co. PPR (Elettrico)
Co. PPR (Idraulico)	Co. PPR (Idraulico)
Co. PPR (Lavori Pubblici)	Co. PPR (Lavori Pubblici)
Co. PPR (Meccanico)	Co. PPR (Meccanico)
Co. PPR (Metereologico)	Co. PPR (Metereologico)
Co. PPR (Pianificazione)	Co. PPR (Pianificazione)
Co. PPR (Rischio)	Co. PPR (Rischio)
Co. PPR (Sismico)	Co. PPR (Sismico)
Co. PPR (Tecnico)	Co. PPR (Tecnico)
Co. PPR (Urbanistico)	Co. PPR (Urbanistico)
Co. PPR (Vegetazione)	Co. PPR (Vegetazione)

**II Committente:**  
SORGENTIA RENEWABLES S.R.L.  
Via Algardi, 4  
20148 Milano (MI)