CARTA DELLE UNITA' DI PAESAGGIO (1:25.000)

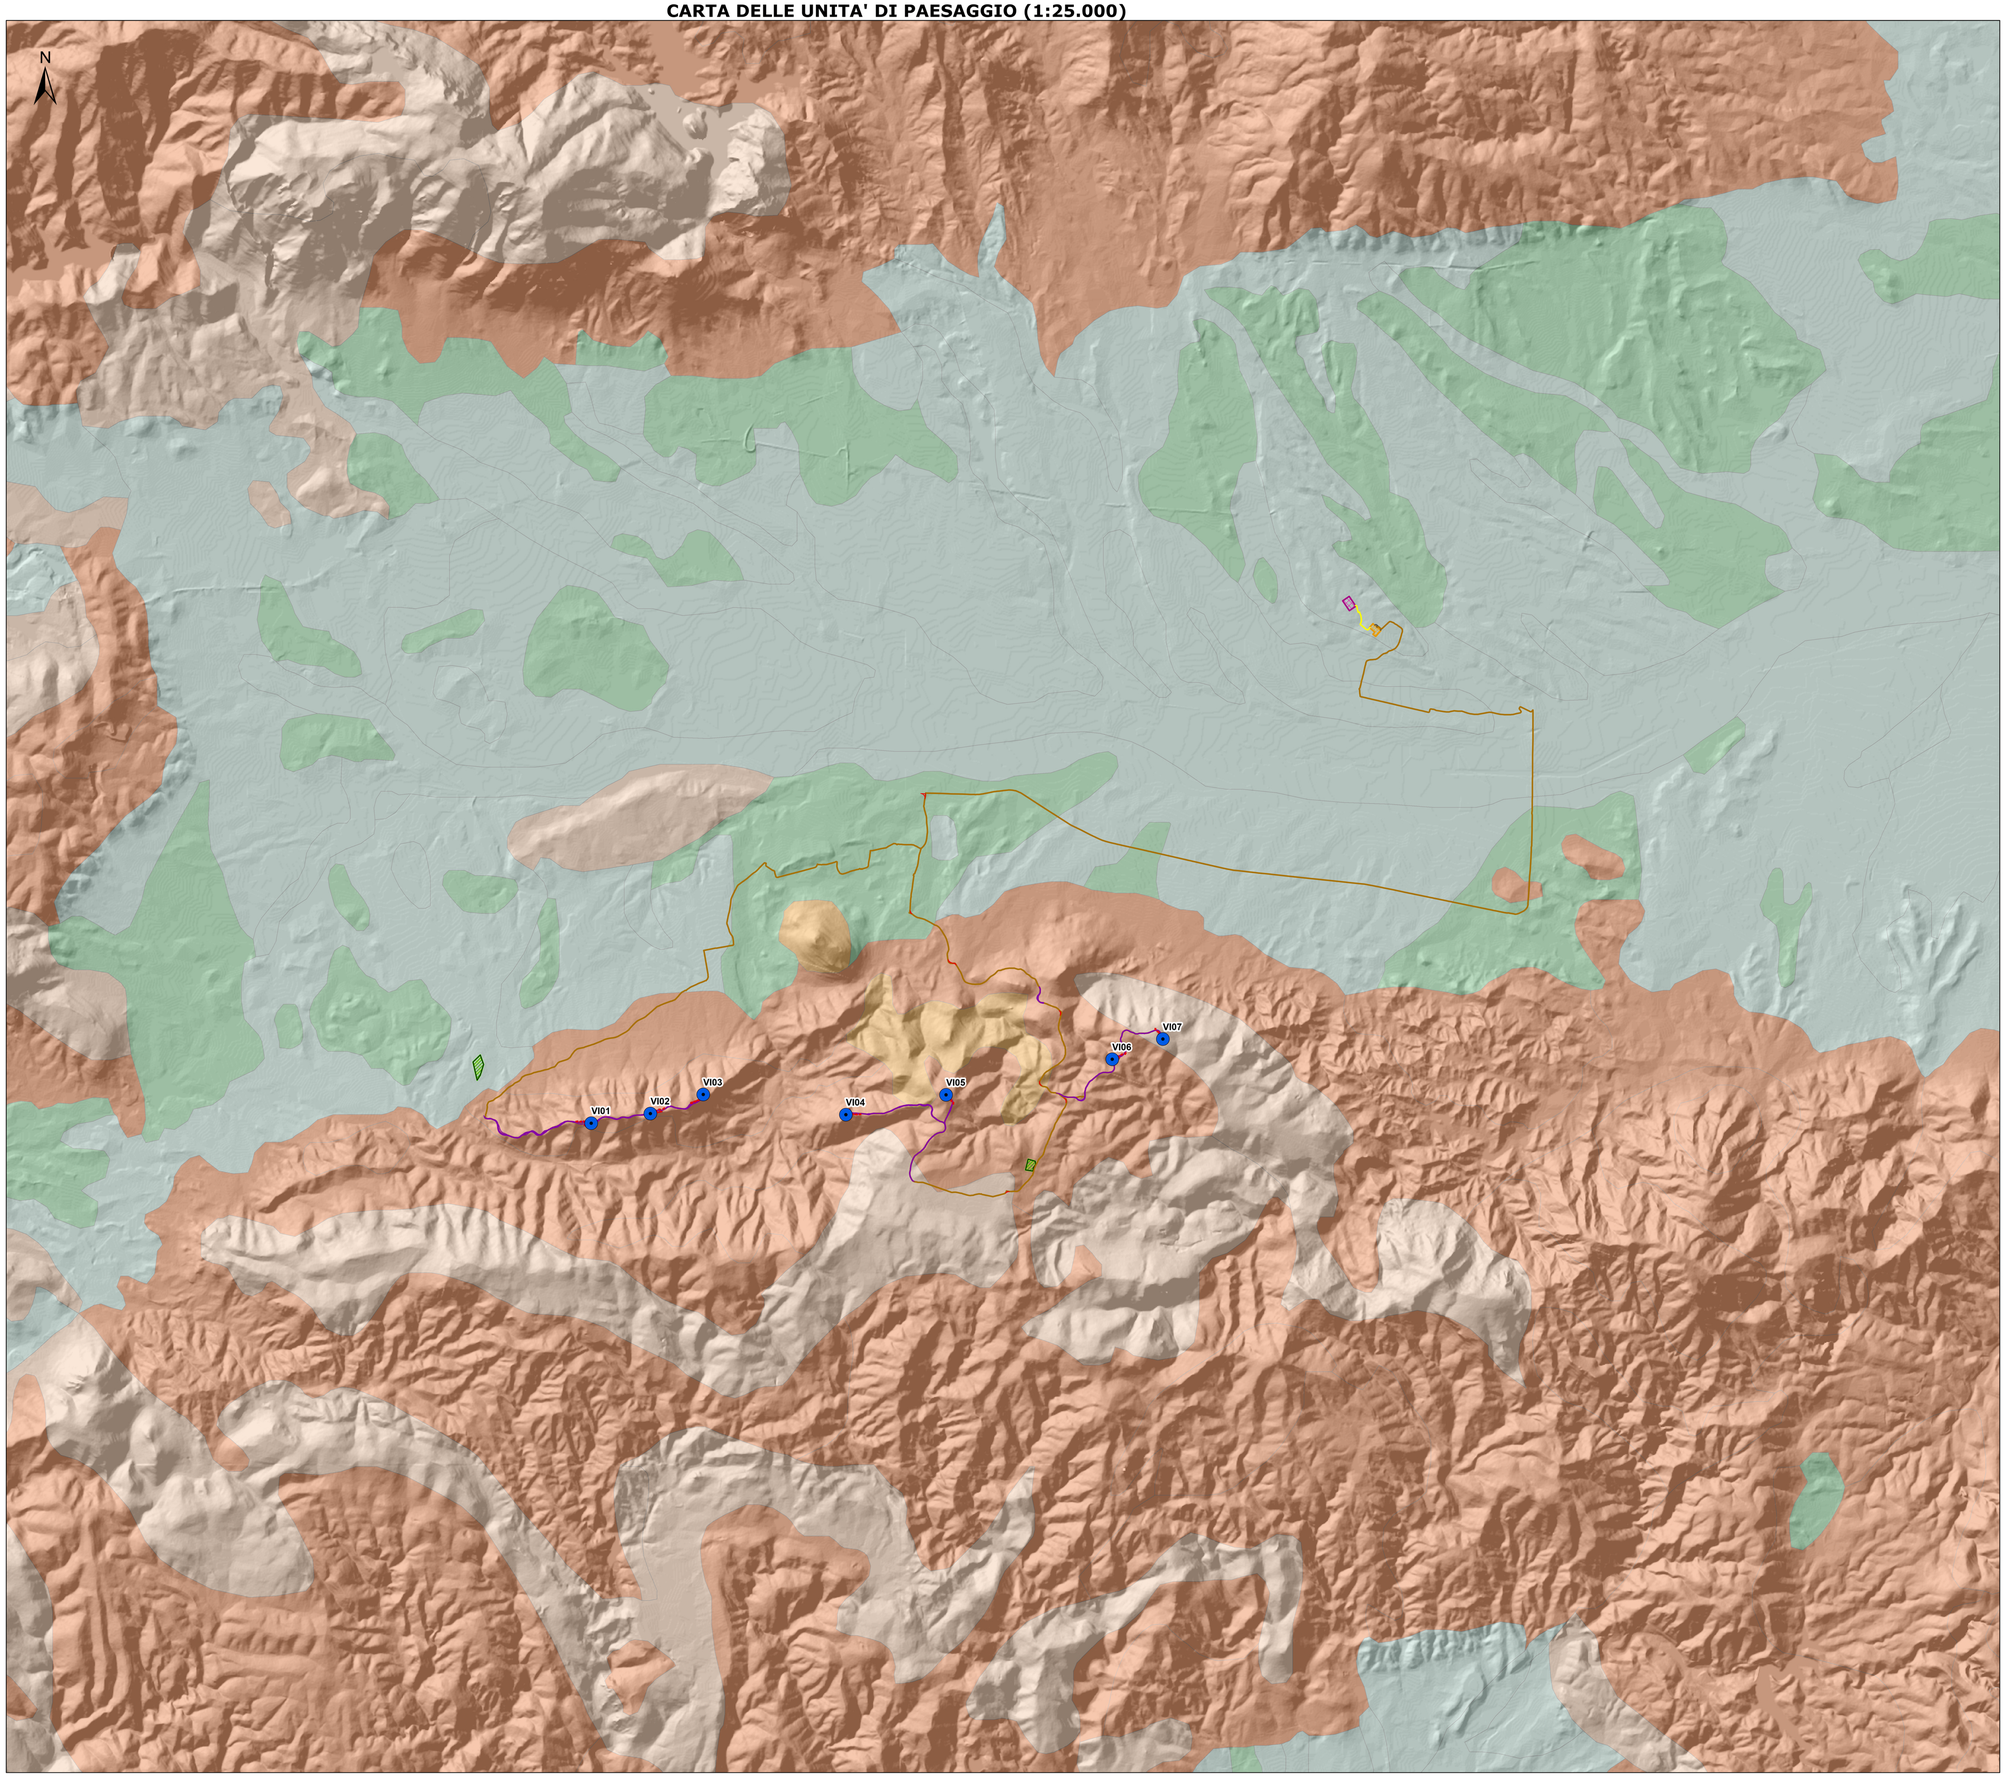

Legenda

- Aerogeneratori
- Altre opere di progetto
- Viabilità di servizio al parco eolico
- Cavidotto 30kV
- Cavidotto AT - 150kV
- Aree di cantiere e trasbordo
- SSE Utente 150-30 kV
- Futura SE RTN
- 1 - Paesaggi su calcari e dolomie
- 2 - Paesaggi su metamorfiti
- 3 - Paesaggi su rocce intrusive
- 4 - Paesaggi su rocce effusive acide
- 5 - Paesaggi su rocce effusive basiche
- 6 - Paesaggi su calcari organogeni e calcareniti
- 7 - Paesaggi su marne e calcari marnosi
- 8 - Paesaggi su alluvioni antiche
- 9 - Pianure aperte, costiere e di fondovalle

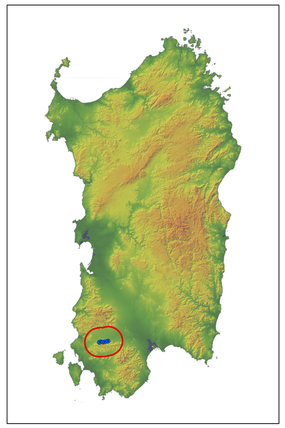

REGIONE SARDEGNA
Provincia del Sud Sardegna

IMPIANTO EOLICO NEL COMUNE DI VILLAMASSARGIA

POTENZA MASSIMA IN IMMISSIONE DI 59,15 MW

COMPRENSIVA DI SISTEMA DI ACCUMULO INTEGRATO DA 15,75 MW

Oggetto: STUDIO DI IMPATTO AMBIENTALE	Cod.elab.: SR-VI-RA5-8
Titolo: Carta delle unità di paesaggio	Scala: 1:25.000

Data	Rev.	Descrizione	Estg.	Contr.	Appr.
Marzo 2023	0	Emissione per procedura di VIA	IAT	GF	SR

A cura di:
I.A.T. Consulenza e progetti S.r.l.
Dott. Ing. Giuseppe Frongia

Gruppo di progettazione:
Ing. Giuseppe Frongia (coordinatore e responsabile)
Ing. Marianna Barbarino
Ing. Enrica Batzella
Pian. Terr. Andrea Cappai
Ing. Giovanni Carta
Ing. Paolo Devoque
Pian. Terr. Veronica Fais
Ing. Gianluca Melis
Ing. Andrea Onnis
Pian. Terr. Eleonora Re
Ing. Elisa Rosch
Ing. Marco Ubaldi

Contributi specialistici:
Ce.Pi.Sar.(Christian Saiana)
Ing. Antonio Cedrini (acustico)
Dott. Geol. Maria Francesca Ledona (geologia)
Agr. Dott. Nat. Nicola Mario (geologia)
Dott. Nat. Francesco Mascia (Flora)
Dott. Nat. Giovanni Tavera (Fauna)
Dott.ssa Alice Nocca (Archeologa)
Dott. Matteo Tatti (Archeologa)

Progettazione:
Dott. Ing. Giuseppe Frongia
ORDINE INGEGNERI PROVINCIA CAGLIARI N. 3453 Dott. Ing. Giuseppe Frongia

Il Committente:
SORGENIA RENEWABLES S.R.L.
Via Algardi, 4
20148 Milano (MI)

iat CONSULENZA E PROGETTI
www.iatprogetti.it

A0	SR-VI-RA5-8_Carta delle unità di paesaggio	SR-VI-RA5-8_Carta delle unità di paesaggio	2022/0301b
Formato	File origine	File di stampa	Codice pratica

Elaborazioni: I.A.T. Consulenza e progetti S.r.l. con socio unico - Via Michele Giua s.n.c. ZI CACIP , 09122 Cagliari, Tel./Fax +39.070.658297

Disegni, calcoli, specifiche e tutte le altre informazioni contenute nel presente documento sono di proprieta' della I.A.T. Consulenza e progetti s.r.l. Al riservimento di questo documento la stessa diffida partiarlo di riprodurlo, in tutto o in parte, e di rivelarne il contenuto in assenza di esplicita autorizzazione.