Impianti FER DGR.2122

BIOMASSE - Area Impianti
- Impianto realizzato
- Impianto cantierizzato
- Impianto con iter di autorizzazione unica chiuso positivamente
- Impianto con valutazione ambientale chiusa positivamente

EOLICO - Aerogeneratori
- Impianto realizzato
- Impianto cantierizzato
- Impianto con iter di autorizzazione unica chiuso positivamente
- Impianto con valutazione ambientale chiusa positivamente

FOTOVOLTAICO - Area Impianti
- Impianto realizzato
- Impianto cantierizzato
- Impianto con iter di autorizzazione unica chiuso positivamente
- Impianto con valutazione ambientale chiusa positivamente

Aree Non Idonee

Aree Protette Nazionali-Regionali
- Riserva Statale
- Parco Nazionale
- Parco Naturale Regionale
- Riserva Naturale Regionale Orientata
- Area Naturale Marina Protetta
- Riserva Naturale Marina

Altre Aree
- Sistema di naturalità
  - principale
  - secondario
- Connessioni
  - fluviali-residuali
  - corso d'acqua episodico
- Aree tampone
- Nuclei naturali isolati
- Ulteriori siti
  - Area Pedemurgiana - Fossa Bradanica
  - Area frapposta tra SIC-ZPS-IBA nei territori di Laterza e Castellaneta
  - Area ricadente nell'agro di Chieuti

Aree Tutelate per legge (art. 142 D.Lgs.42/04)
- Territori costieri fino a 300 m.
- Territori contermini ai laghi fino a 300 m.
- Fiumi Torrenti e corsi d'acqua fino a 150 m.
- Boschi con buffer di 100 m.
- Zone archeologiche con buffer di 100 m.
- Tratturi con buffer di 100 m.

P.A.I.
- Puglia
  - Pericolosità idraulica
    - MP
    - AP
  - Pericolosità geomorfologica
    - PG2
    - PG3
  - Rischio
    - R3
    - R4
- Fortore
  - Pericolosità idraulica
    - PI2
    - PI3
  - Rischio idraulico
    - RI1
    - RI2
    - RI3
    - RI4
  - Fascia di riassetto fluviale
- Bradano
  - Fasce di Pertinenza Fluviale
    - Tempo di ritorno 30 anni
    - Tempo di ritorno 200 anni
    - Tempo di ritorno 500 anni
  - Rischio idrogeologico e pericolosità
    - ASV
    - P
    - R1
    - R2
    - R3
    - R4

P.U.T.T./p.
- Ate A
- Ate B

Coni Visuali
- fino a 4 km
  - Zone interne ai coni (4 Km)
- fino a 6 km
  - Zone interne ai coni (6 Km)
- fino a 10 km
  - Zone interne ai coni (10 Km)

Limiti Amministrativi

Confini Comunali

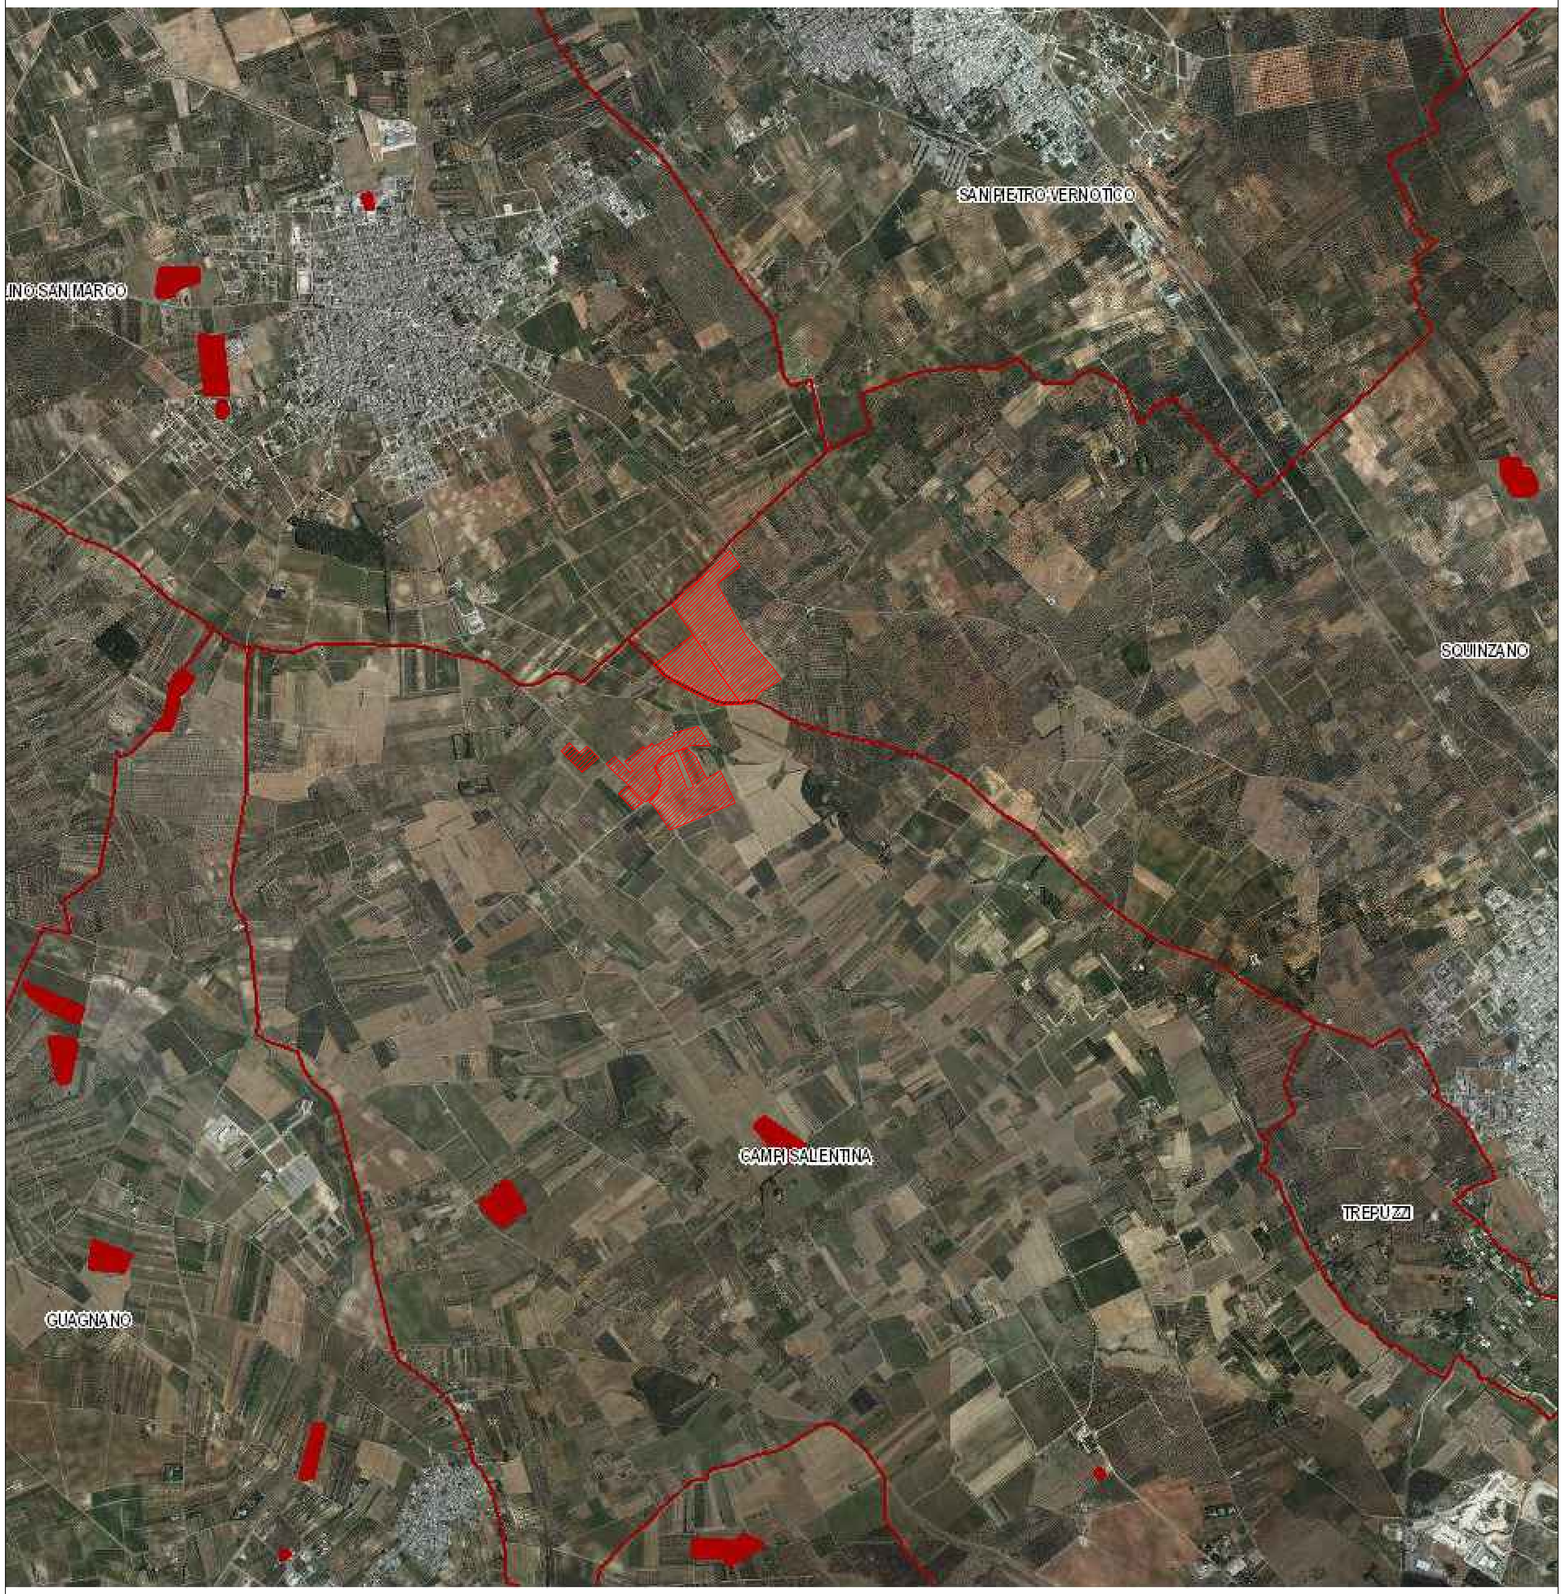

LEGENDA

AREA DI INTERESSE

REGIONE PUGLIA
PROVINCIA DI LECCE
COMUNI DI SQUINZANO-CAMPI SALENTINA

SQUINZANO_19
PROGETTO DI UN IMPIANTO AGRIVOLTAICO PN_{AC} 40 MVA
GENERATORE FOTOVOLTAICO PN_{DC} 31,56 MW (PN_{AC} 26 MVA) + ACCUMULO PN_{AC} 14 MVA

UBICAZIONE IMPIANTO:
Location:
Squinzano
Foglio 9, particelle 4-92-93-94-95-96-97-98-99-100-104-105-106-110-111-129
Campi Salentina
Foglio 2, particelle
40-63-65-78-79-94-244-283-80-81-82-61-62-67-68-69-72-73-75-76-86-87-88-279-385-387-389-391-66-124-307

ITER AUTORIZZATIVO:
V.I.A. - Valutazione di Impatto Ambientale
D.Lgs n. 152/06 - art. 23

CERTIFICAZIONI AZIENDALI:
Certifications:
Organizzazione con sistema di gestione certificato da Apave Certification Italia in conformità alla norma ISO 9001
Cert. N. SC 20-4612
ISO 14001 / 2015 Cert. N. 711294

COMMESSA:
Job:
2020_19_FV

DIS. NR.:
Dwg. Nr.:
2020_19_FV_E_05

SCALA:
Scale:
1:32 000

FOGLIO:
Sheet Nr.:
1 / 1

TOT. FG:
Total sheets:
1

PROGETTAZIONE:
Design:
- ■ ARCHITETTONICA
- □ STRUTTURALE
- □ ELETTRICA
- □ MECCANICA
- □ STUDIO DI FATTIBILITA'
- □ PRELIMINARE
- ■ DEFINITIVA
- □ ESECUTIVA

ELABORATO:
Drawing:
LOCALIZZAZIONE INTERVENTO SU AREE NON IDONEE IMPIANTI FER

REV. 2	**08/06/23**		**I.PELLEGRINO**	**S.CIOTTA**	**A.COSTANTINI**
REV. 1	**24/04/23**		**I.PELLEGRINO**	**S.CIOTTA**	**A.COSTANTINI**
REV. 0	**03/08/2022**	**PRIMA EMISSIONE**	**G.PARADISI**	**G. GROSSI**	**A. COSTANTINI**
REV. *Rev.*	DATA *Date*	DESCRIZIONE *Description*	DISEGNATO *Drawn by*	CONTROLLATO *Checked by*	APPROVATO *Approved by*

COMMITTENTE:
Customer :
SQUINZANO SOLARE S.R.L.
Piazza Albania,10 - 00153, Roma, Italia
Tel: +39 06 94838931
www.ermesgroup.it,
info@ermesgroup.it,
squinzanosolare@pec.it
C.F.:16298291002
P. IVA: 16298291002

PROGETTISTA:
Designer:
ERMES SOLAR SOLUTION
alessandro costantini
27.06.2023
14:12:36
GMT+01:00
Piazza Albania,10 - 00153, Roma, Italia
Tel.: +39 06 94838931
www.ermesgroup.it,
info@ermesgroup.it,
ermes@pec.ermesgroup.it
C.F.:12730811002
P. IVA: 12730811002

AI TERMINI DI LEGGE E' RIGOROSAMENTE VIETATO RIPRODURRE E/O COMUNICARE A TERZI IL CONTENUTO DEL PRESENTE DISEGNO
TO THE TERMS OF LAW RIGOROUSLY PROHIBITED TO REPRODUCE AND/OR TO COMUNICATE TO THIRD PARTY THE CONTENT OF THE PRESENT DESIGN