



INSERIMENTO PLANO-VOLUMETRICO  
scala 1:2000

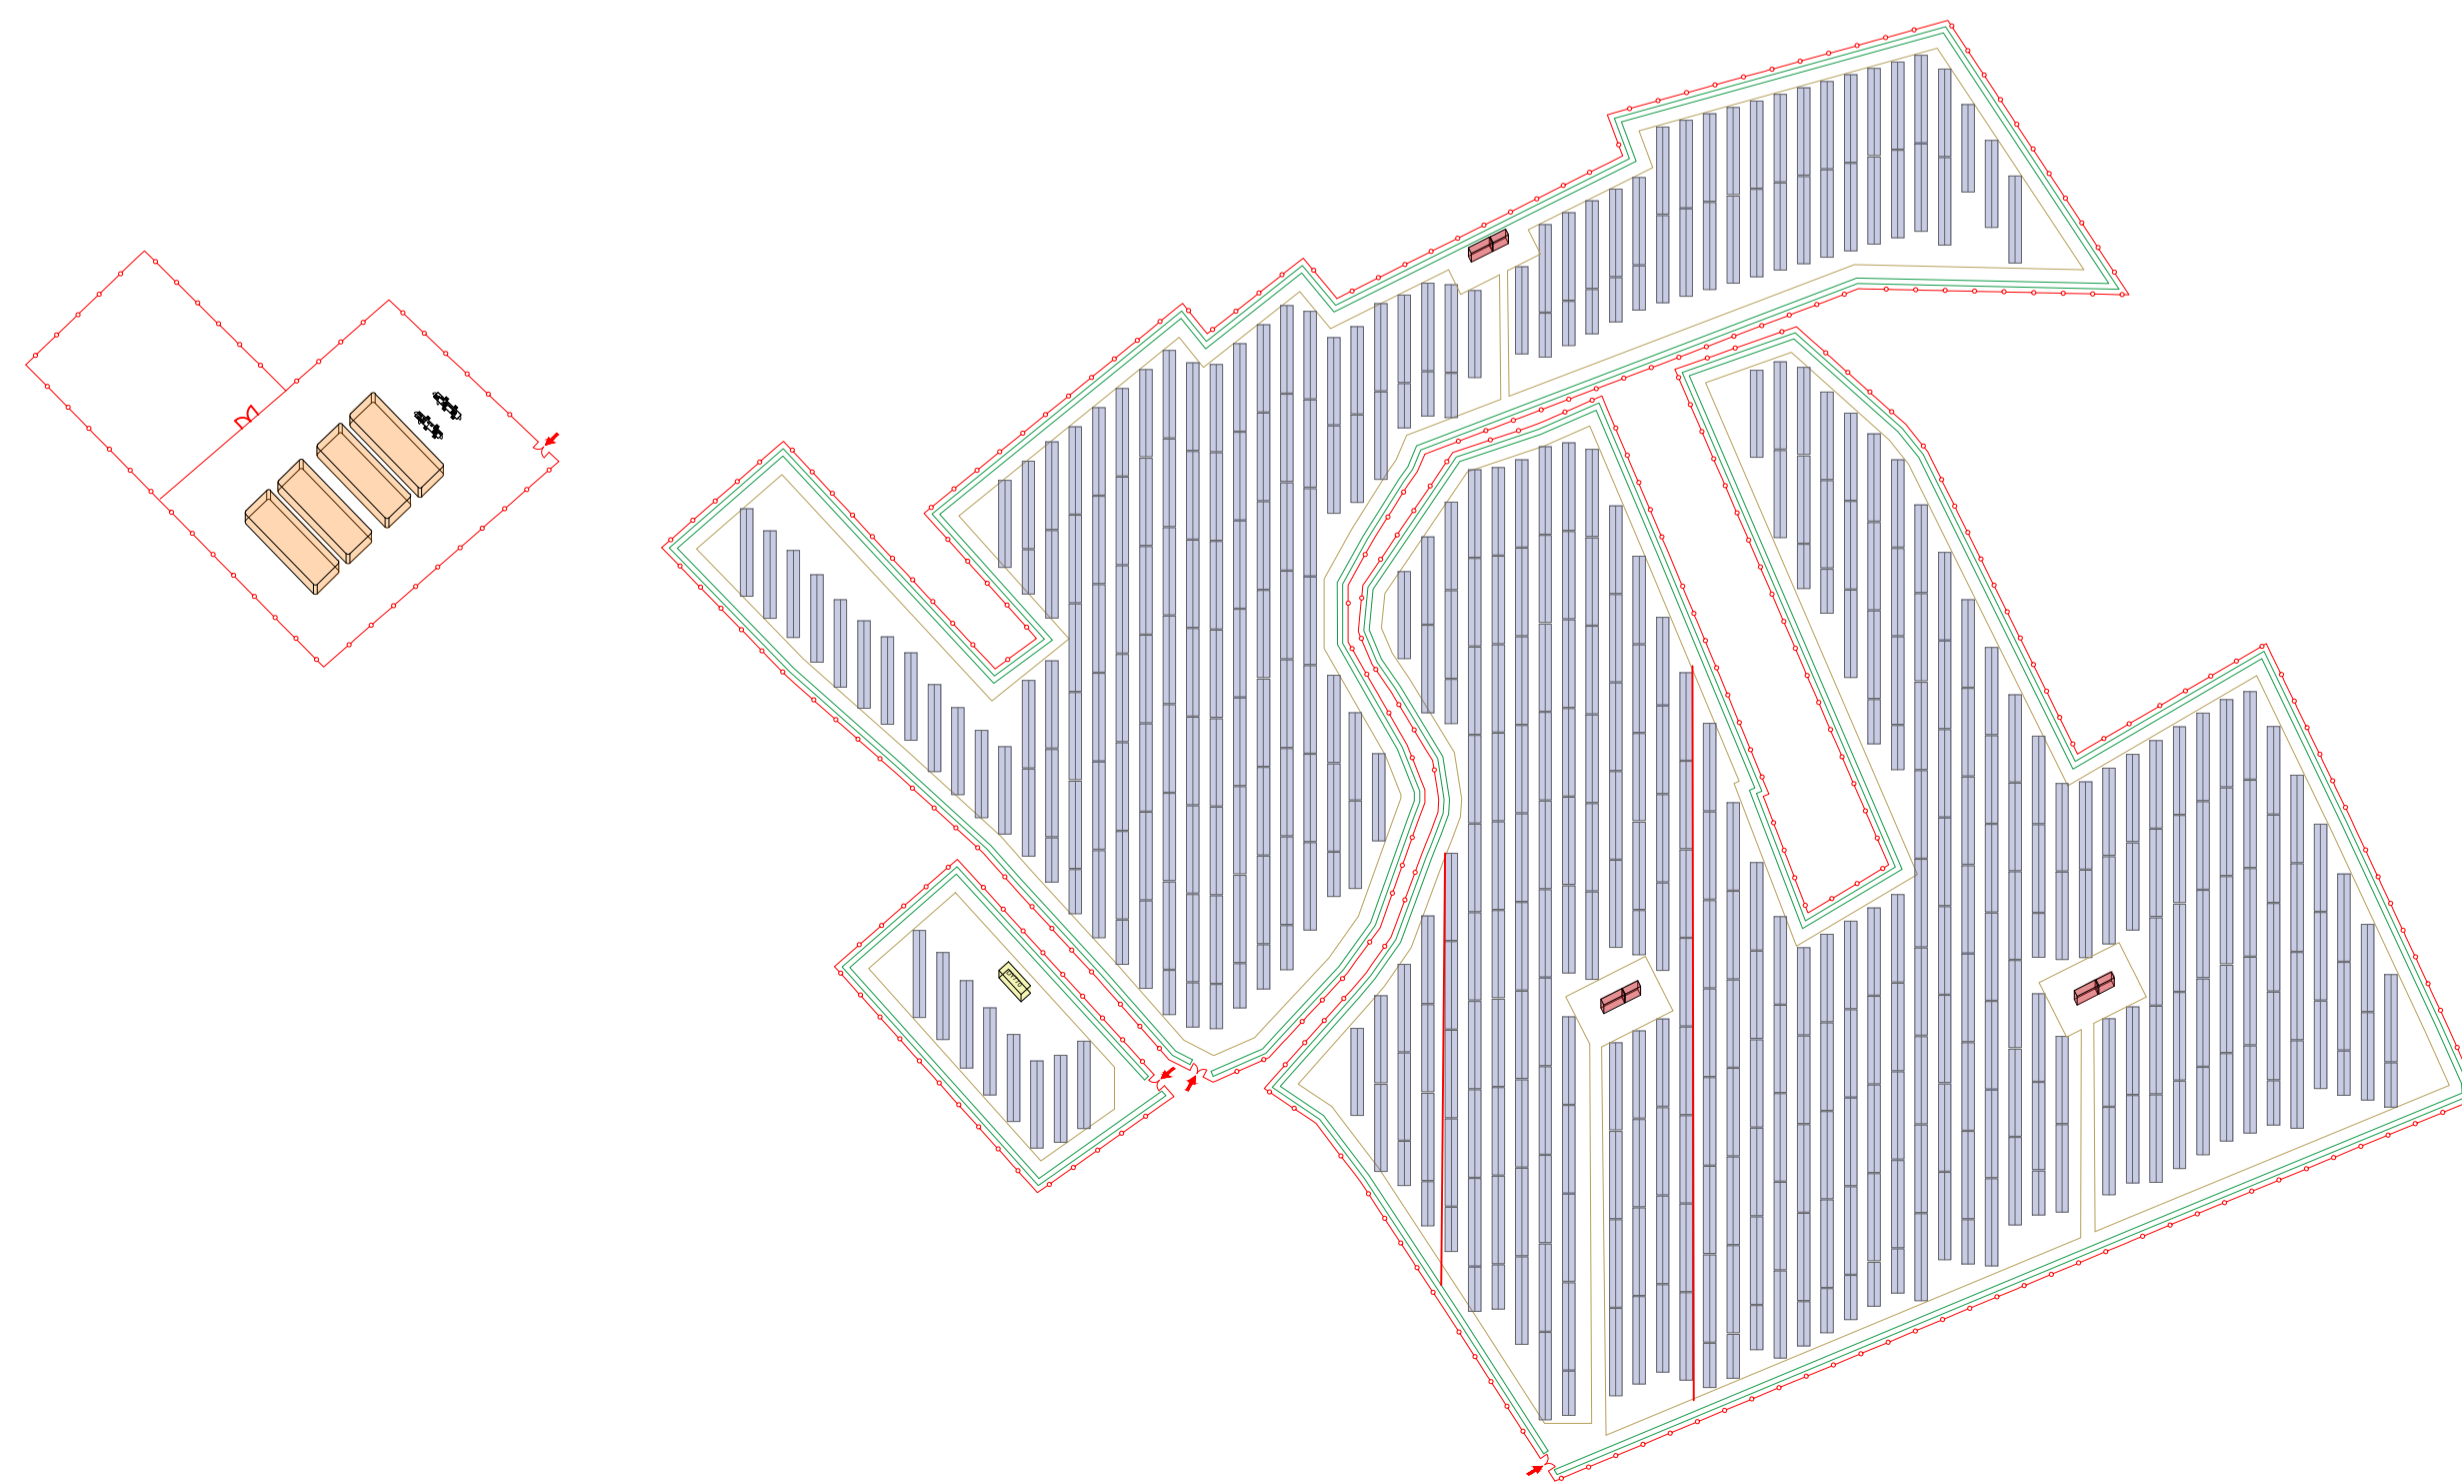

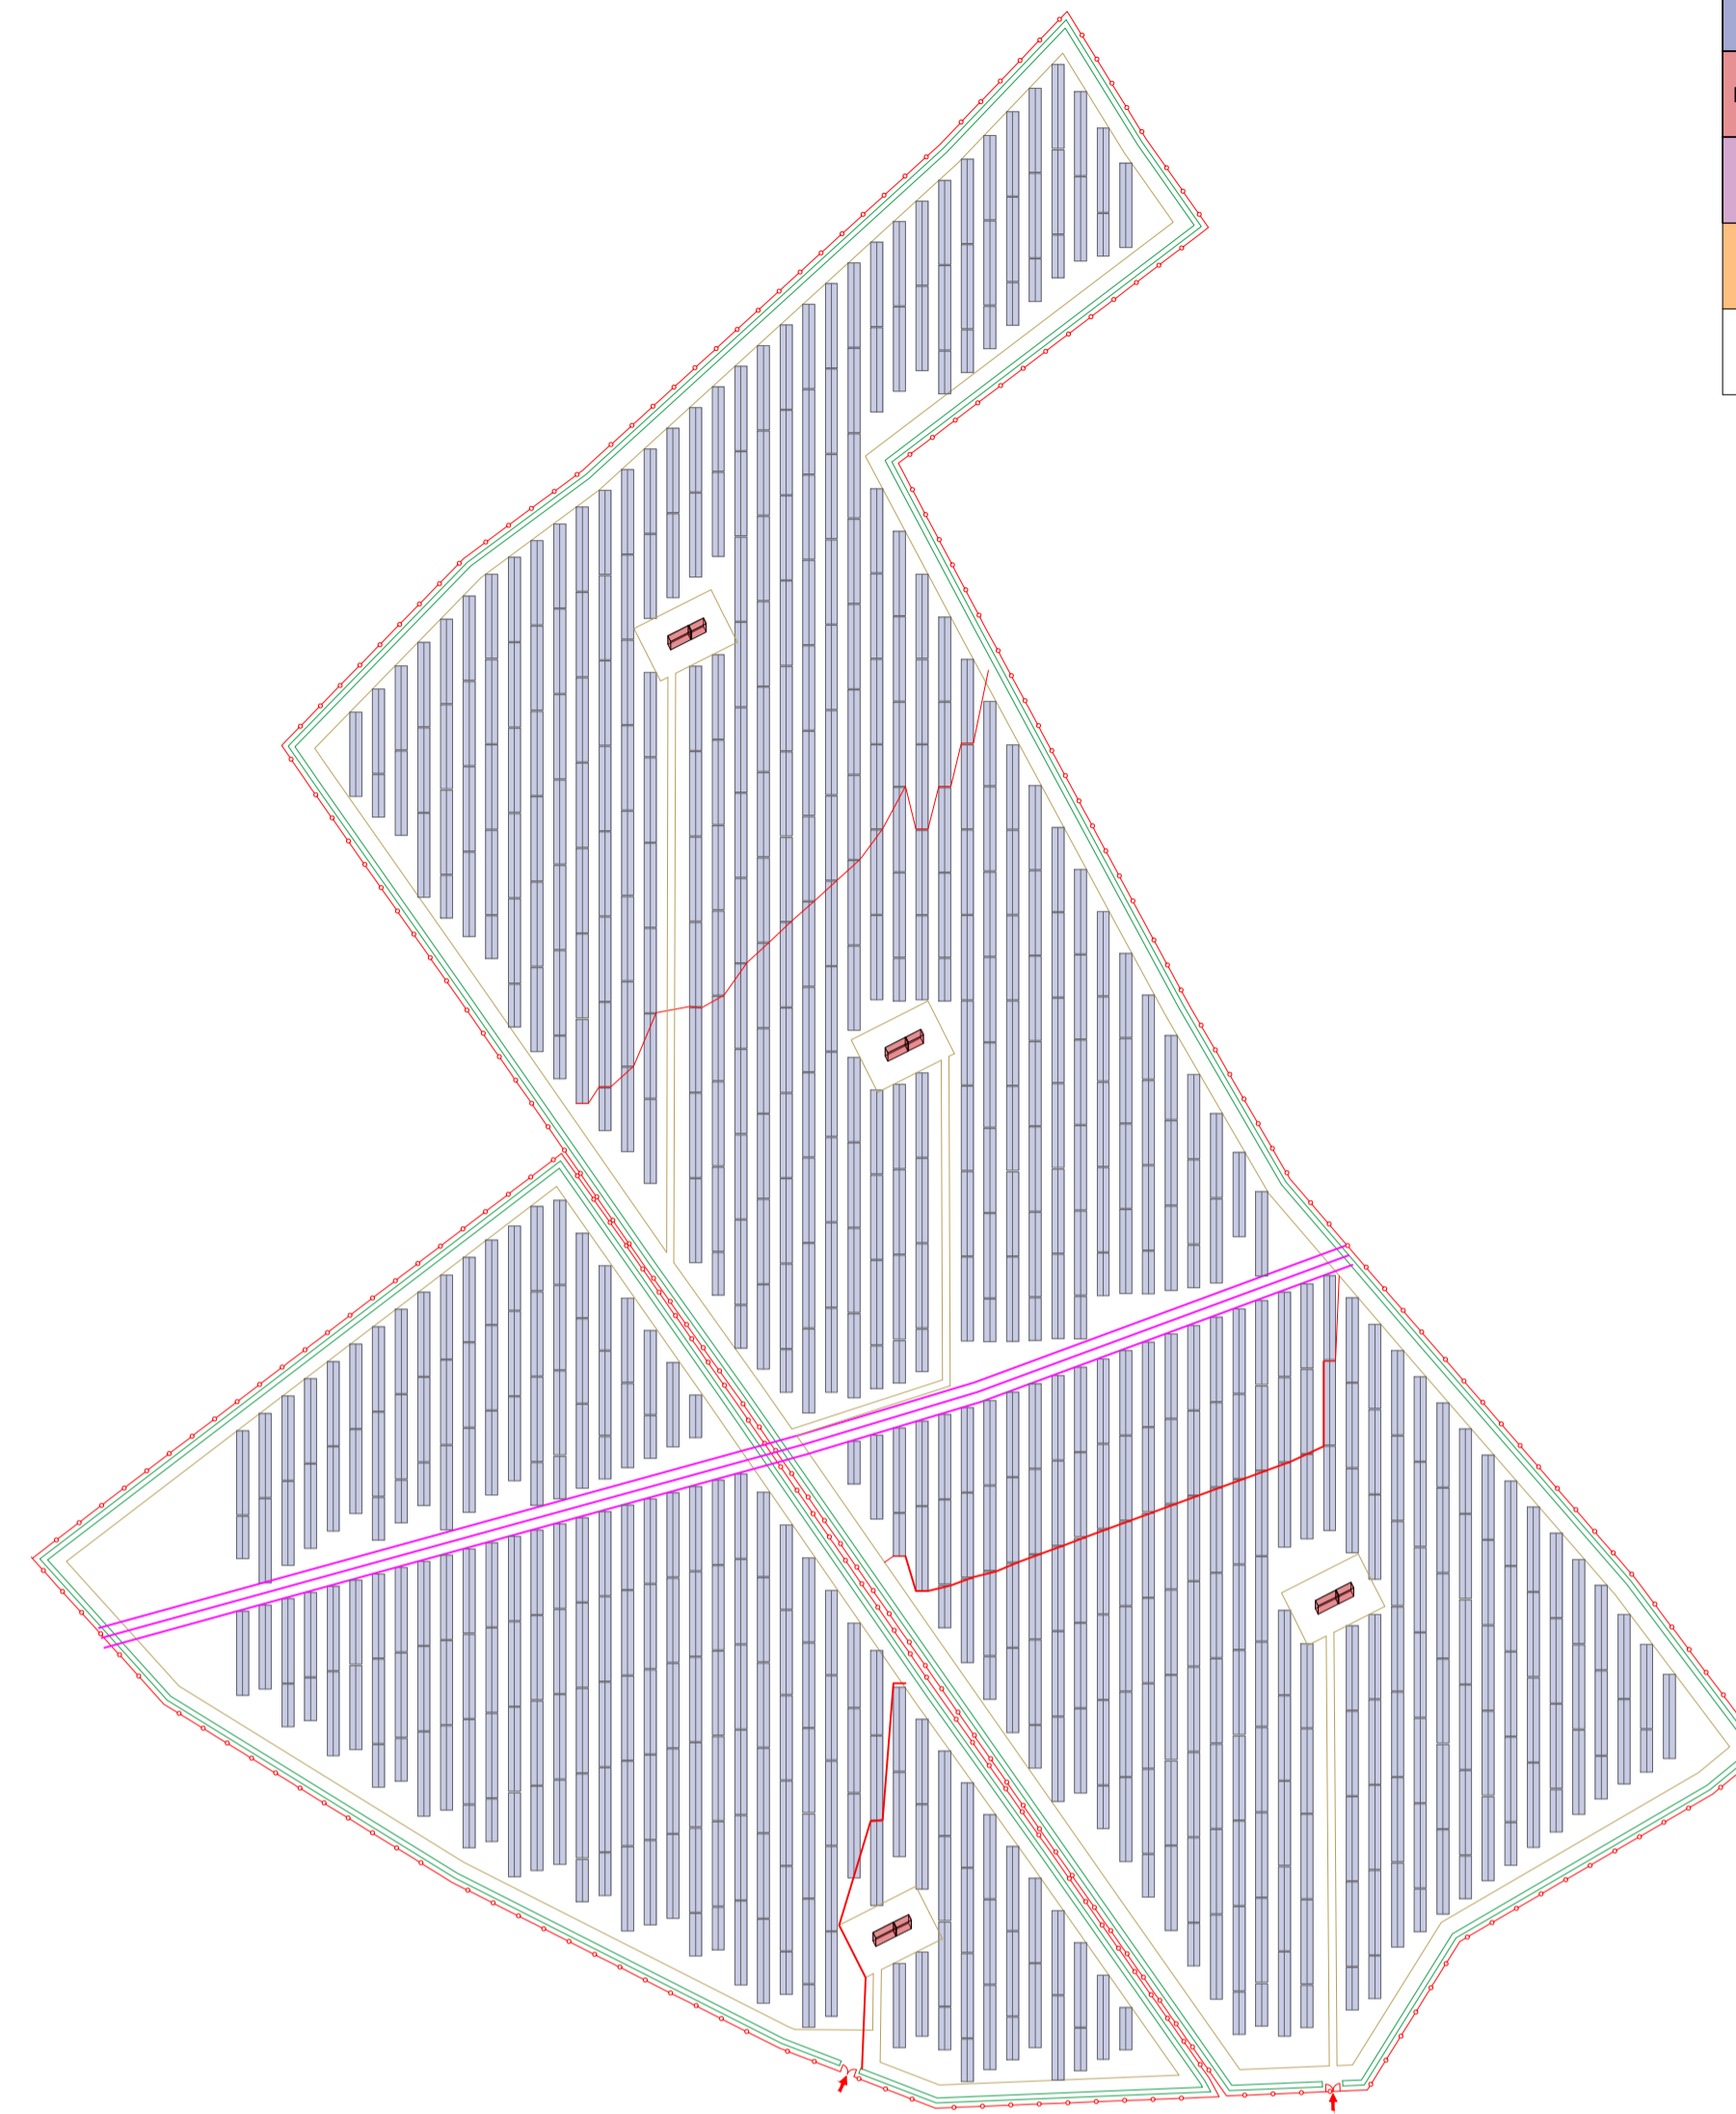





OCCUPAZIONE DEL SUOLO						
Componente	Numero	Lunghezza (m)	Larghezza (m)	Altezza (m)	Superficie (m <sup>2</sup> )	Volume (m <sup>3</sup> )
Moduli	60424	2,230	1,134	-	162801,41	-
Power Station	8	15,160	2,400	3,230	291,07	940,16
Cabina di Ricezione	1	12,192	2,550	2,750	31,09	85,50
BES	4	38,000	12,000	3,500	1824,00	6384,00
				TOT	154947,57	7409,66




NOTA:


Il posizionamento e le dimensioni dei trackers potrebbero subire variazioni non sostanziali durante la progettazione esecutiva.

LEGENDA

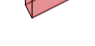-  ACCESSO ALL'IMPIANTO
-  FASCIA DI MITIGAZIONE
-  VIABILITA' INTERNA
-  RECINZIONE
-  TRACKER - moduli 525 W
-  POWER STATION  
8750x3230x2400 mm  
6410x3230x2400 mm
-  CABINA DI RICEZIONE  
2550x12192x2750 mm
-  BES  
12000x38000x3500 mm

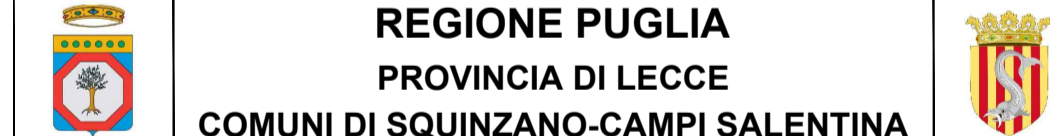

**REGIONE PUGLIA**  
**PROVINCIA DI LECCE**  
**COMUNI DI SQUINZANO-CAMPI SALENTINA**



**SQUINZANO\_19**  
**PROGETTO DI UN IMPIANTO AGRIVOLTAICO PN<sub>ac</sub> 40 MVA**  
GENERATORE FOTOVOLTAICO PN<sub>ac</sub> 31,56 MW (P<sub>max</sub>) 28 MVAI + ACCUMULO PN<sub>ac</sub> 14 MVA

<p><b>LIBERAZIONE IMPIANTO:</b> Londino Espresso Pagella 2, articolo 4-82-84-86-87-89-90-100-104-105-106-110-111-129 Pagella 2, articolo Art. 18-19-20-21-2367-236</p>
---