


DETTAGLIO RECINZIONE
scala 1:50

Recinzione in rete a maglia romboidale con pali a T in acciaio zincato rivestito infissi nel terreno (senza cordolo perimetrale).


PROSPETTO FRONTALE

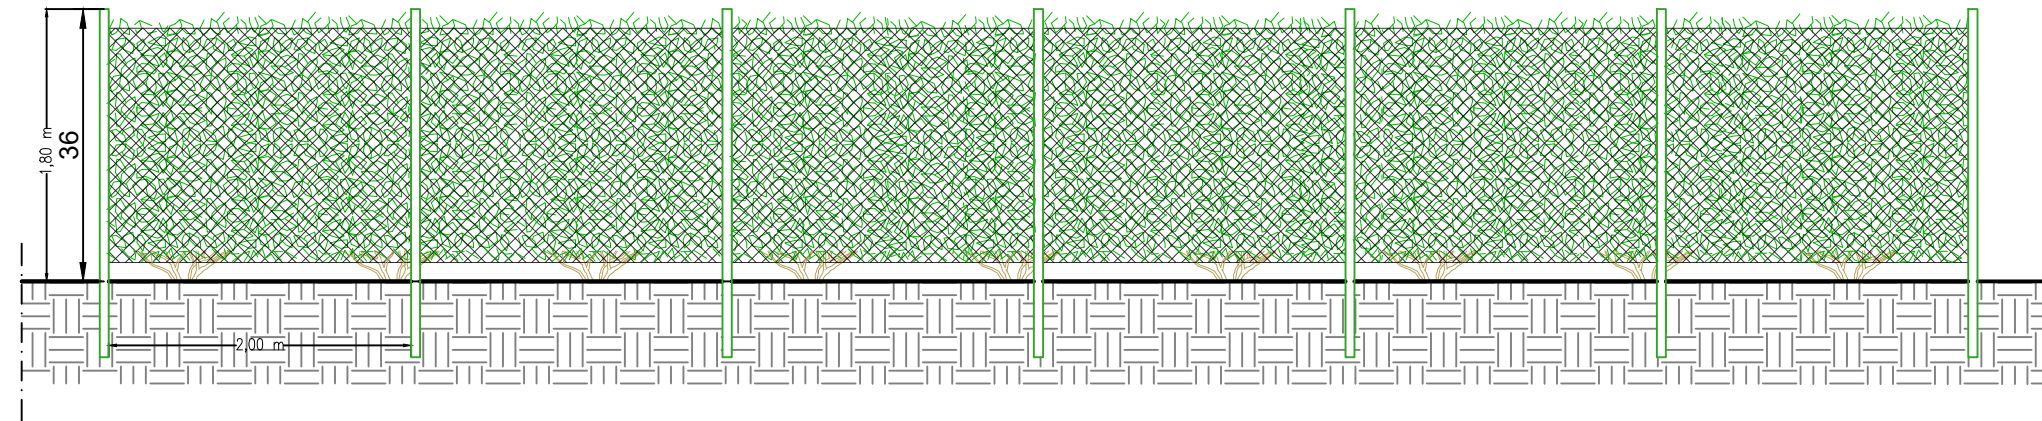

SEZIONE TRASVERSALE



PIANTA

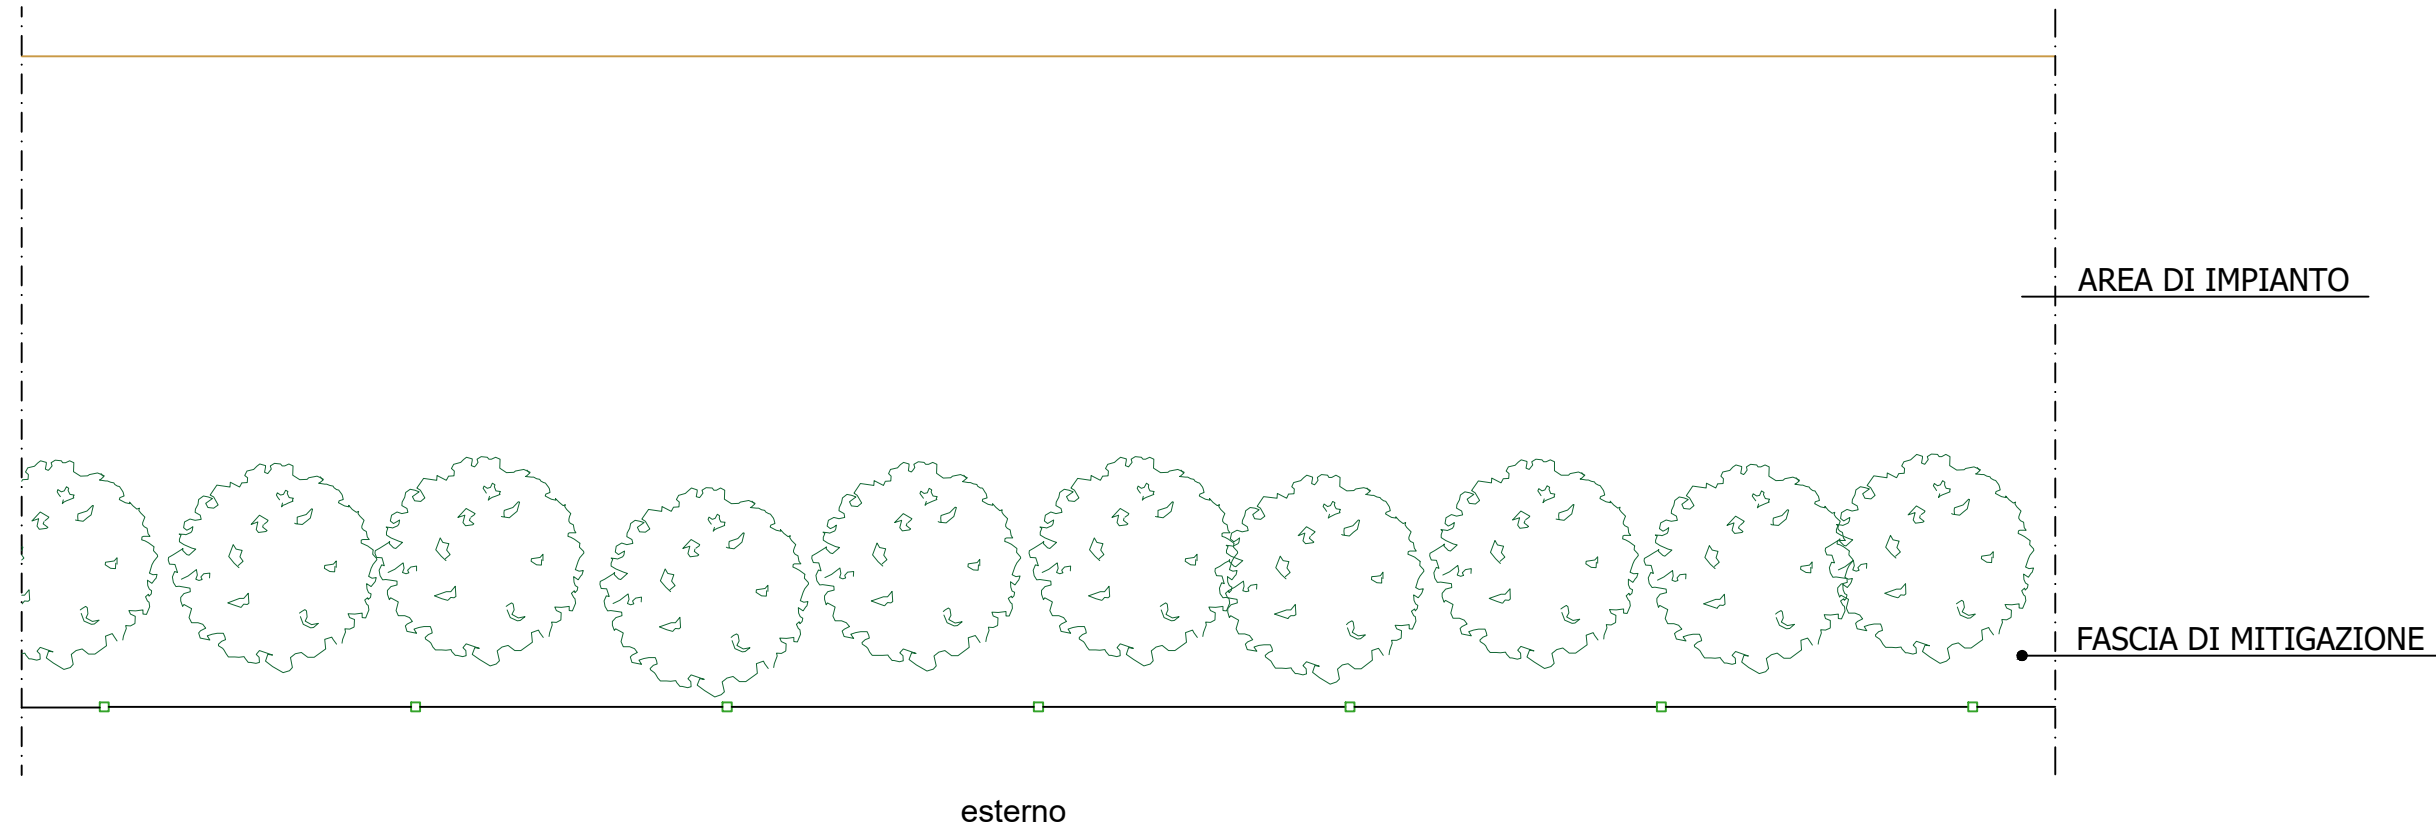

REGIONE PUGLIA
PROVINCIA DI LECCE
COMUNI DI SQUINZANO-CAMPI SALENTINA



SQUINZANO_19
PROGETTO DI UN IMPIANTO AGRIVOLTAICO PN_{AC} 40 MVA
GENERATORE FOTOVOLTAICO PN_{DC} 31,56 MW (PN_{AC} 26 MVA) + ACCUMULO PN_{AC} 14 MVA

UBICAZIONE IMPIANTO:

Location:
Squinzano
Foglio 9, particelle 4-92-93-94-95-96-97-98-99-100-104-105-106-110-111-129
Campi Salentina
Foglio 2, particelle
40-63-65-78-79-94-244-283-80-81-82-61-62-67-68-69-72-73-75-76-86-87-88-279-385-387-389-391-56-124-307

ITER AUTORIZZATIVO:

V.I.A. - Valutazione di Impatto Ambientale
D.Lgs n. 152/06 - art. 23

CERTIFICAZIONI AZIENDALI:
Certifications:

Organizzazione con sistema di gestione certificato da Apave Certification Italia in conformità alla norma ISO 9001
Cert. N. SC 20-4612



ISO 14001 / 2015 Cert. N. 711294

COMMESSA:
Job:

2020_19_FV

DIS. NR.:
Dwg. Nr.:

2020_19_FV_E_27

SCALA:
Scale:

1:1000

FOGLIO:
Sheet Nr.:

1 / 1

TOT. FG:
Total sheets:

1

PROGETTAZIONE:
Design:

- ARCHITETTONICA STRUTTURALE ELETTRICA MECCANICA
 STUDIO DI FATTIBILITA' PRELIMINARE DEFINITIVA ESECUTIVA

ELABORATO:
Drawing:

DETTAGLIO RECINZIONE

REV. 2	08/06/2023		I.PELLEGRINO	S.CIOTTA	A.COSTANTINI
REV. 1	24/04/2023		I.PELLEGRINO	S.CIOTTA	A.COSTANTINI
REV. 0	03/08/2022	PRIMA EMISSIONE	G.PARADISI	G. GROSSI	A. COSTANTINI
REV. Rev.	DATA Date	DESCRIZIONE Description	DISEGNATO Drawn by	CONTROLLATO Checked by	APPROVATO Approved by

COMMITTENTE:
Customer:

SQUINZANO SOLARE S.R.L.

Piazza Albania,10 - 00153, Roma, Italia
Tel: +39 06 94838931
www.ermesgroup.it
info@ermesgroup.it
squinzanosolare@pec.it
C.F.:16298291002
P. IVA: 16298291002

PROGETTISTA:
Designer:



ERMES
SOLAR SOLUTION

Piazza Albania,10 - 00153, Roma, Italia
Tel: +39 06 94838931
www.ermesgroup.it
info@ermesgroup.it
ermes@pec.ermesgroup.it
C.F.:12730811002
P. IVA: 12730811002

AI TERMINI DI LEGGE E' RIGOROSAMENTE VIETATO RIPRODURRE E/O COMUNICARE A TERZI IL CONTENUTO DEL PRESENTE DISEGNO
TO THE TERMS OF LAW RIGOROUSLY PROHIBITED TO REPRODUCE AND/OR TO COMUNICATE TO THIRD PARTY THE CONTENT OF THE PRESENT DESIGN