




PARTICOLARE DELLE DUE CABINE SUNSTATION 4 MVA
CABINA 2,4x8,75x3,23 m

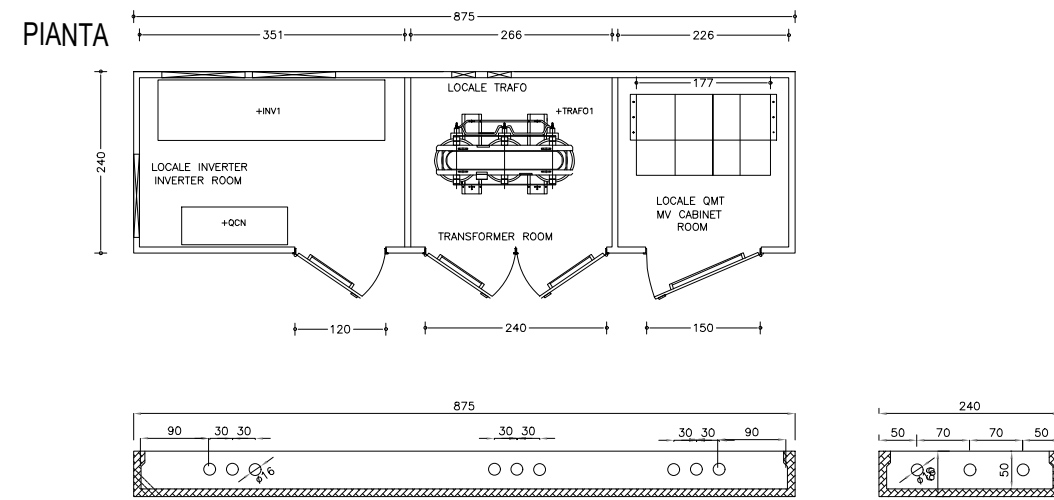


PROSPETTO POSTERIORE

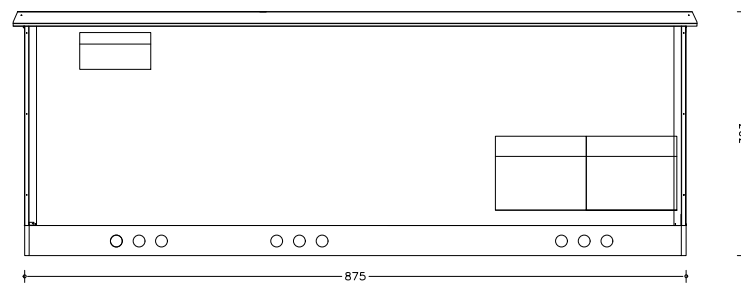



PROSPETTO FRONTALE / FRONT VIEW

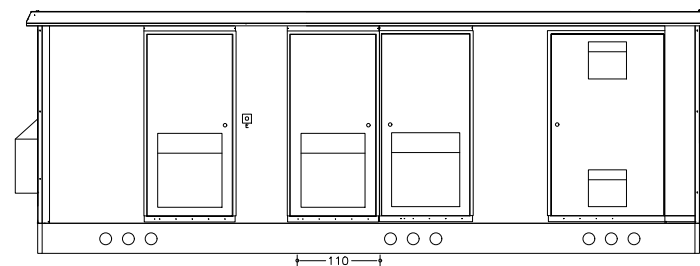


PROSPETTO POSTERIORE

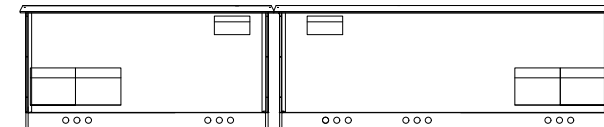


PROSPETTO FRONTALE / FRONT VIEW

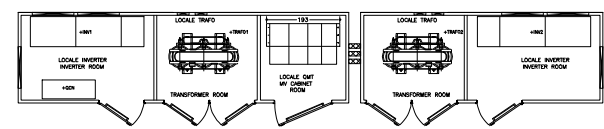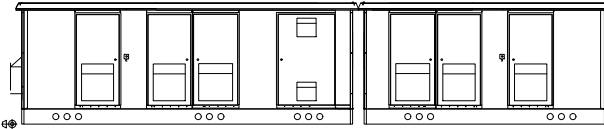


PARTICOLARE CABINA 6,41x2,40x3,23

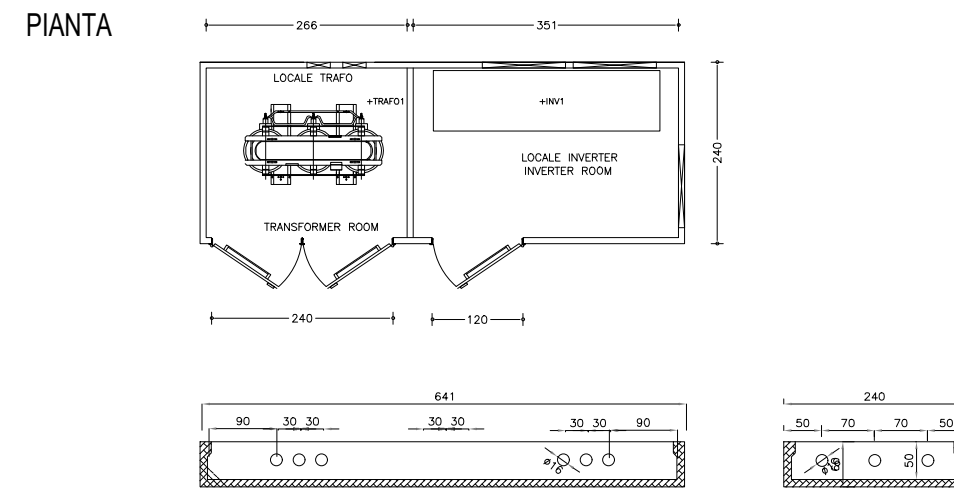


PROSPETTO POSTERIORE

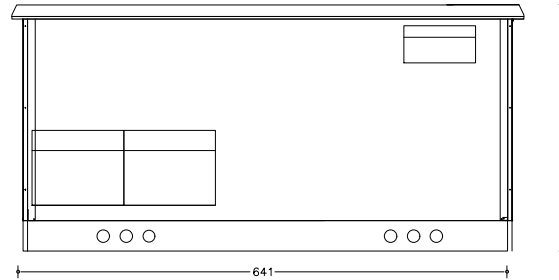



PROSPETTO FRONTALE / FRONT VIEW

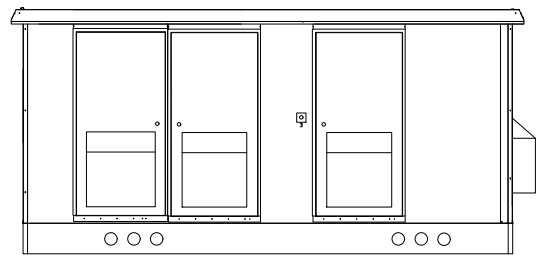

PROSPETTO POSTERIORE

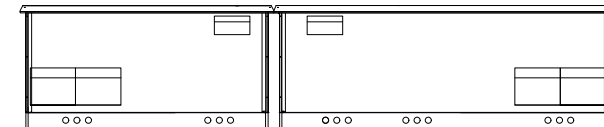

PROSPETTO FRONTALE / FRONT VIEW

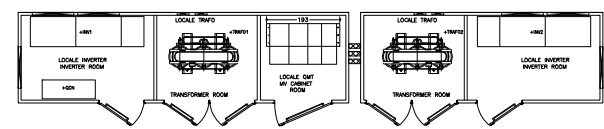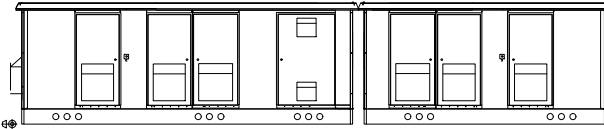

REGIONE PUGLIA
PROVINCIA DI LECCE
COMUNI DI SQUINZANO-CAMPI SALENTINA



SQUINZANO_19
PROGETTO DI UN IMPIANTO AGRIVOLTAICO PN_{AC} 40 MVA
GENERATORE FOTOVOLTAICO PN_{DC} 31,56 MW (PN_{AC} 26 MVA) + ACCUMULO PN_{AC} 14 MVA

UBICAZIONE IMPIANTO: Location: Squinzano Foglio 9, particelle 4-92-93-94-95-96-97-98-99-100-104-105-106-110-111-129 Campi Salentina Foglio 2, particelle 40-63-65-78-79-94-244-283-80-81-82-61-62-67-68-69-72-73-75-76-86-87-88-279-385-387-389-391-56-124-307	ITER AUTORIZZATIVO: V.I.A. - Valutazione di Impatto Ambientale D.Lgs n. 152/06 - art. 23
---	---

CERTIFICAZIONI AZIENDALI: Certifications: Organizzazione con sistema di gestione certificato da Apave Certification Italia in conformità alla norma ISO 9001 Cert. N. SC 20-4612 ISO 14001 / 2015 Cert. N. 711294	COMMESSA: Job: 2020_19_FV DIS. NR.: Dwg. Nr.: 2021_19_FV_E_29A SCALA: Scale: 1:100 FOGLIO: Sheet Nr.: 1 / 1 TOT. FG: Total sheets: 1	PROGETTAZIONE: Design: <input type="checkbox"/> ARCHITETTONICA <input type="checkbox"/> STRUTTURALE <input checked="" type="checkbox"/> ELETTRICA <input type="checkbox"/> MECCANICA <input type="checkbox"/> STUDIO DI FATTIBILITA' <input type="checkbox"/> PRELIMINARE <input checked="" type="checkbox"/> DEFINITIVA <input type="checkbox"/> ESECUTIVA ELABORATO: Drawing: DETTAGLIO CABINE ELETTRICHE
--	---	--

REV. 2	08/06/2023		I.PELLEGRINO	S.CIOTTA	A.COSTANTINI
REV. 1	24/04/2023		I.PELLEGRINO	S.CIOTTA	A.COSTANTINI
REV. 0	03/08/2022	PRIMA EMISSIONE	G.PARADISI	G. GROSSI	A. COSTANTINI
REV. Rev.	DATA Date	DESCRIZIONE Description	DISEGNATO Drawn by	CONTROLLATO Checked by	APPROVATO Approved by

COMMITTENTE: Customer : SQUINZANO SOLARE S.R.L. Piazza Albania,10 - 00153, Roma, Italia Tel: +39 06 94838931 www.ermesgroup.it, info@ermesgroup.it, squinzanosolare@pec.it C.F.:16298291002 P. IVA: 16298291002	PROGETTISTA: Designer: 	Piazza Albania,10 - 00153, Roma, Italia Tel: +39 06 94838931 www.ermesgroup.it, info@ermesgroup.it, ermes@pec.ermesgroup.it C.F.:12730811002 P. IVA: 12730811002
--	--------------------------------------	--

AI TERMINI DI LEGGE E' RIGOROSAMENTE VIETATO RIPRODURRE E/O COMUNICARE A TERZI IL CONTENUTO DEL PRESENTE DISEGNO
 TO THE TERMS OF LAW RIGOROUSLY PROHIBITED TO REPRODUCE AND/OR TO COMUNICATE TO THIRD PARTY THE CONTENT OF THE PRESENT DESIGN