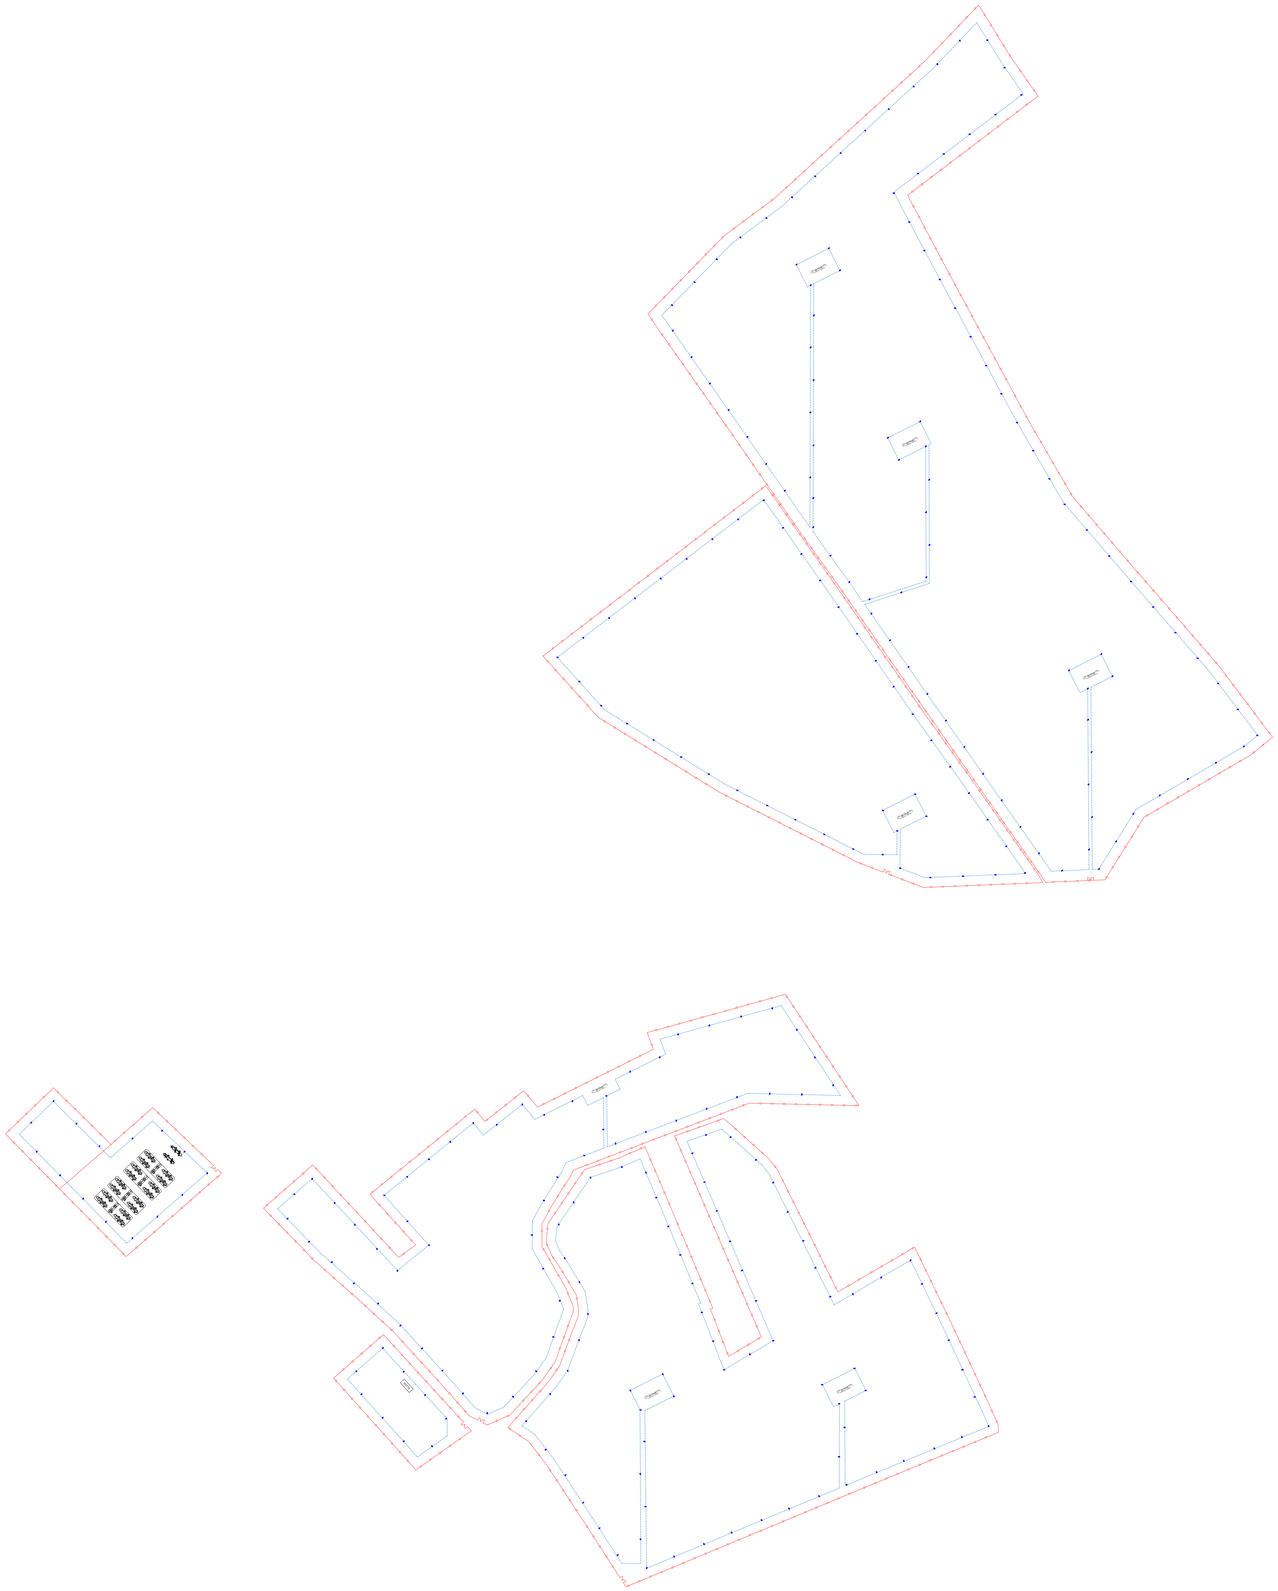

NOTA:

Il posizionamento e le dimensione dei trackers potrebbero subire variazioni non sostanziali durante la progettazione esecutiva.

- ACCESSO ALL'IMPIANTO
- RECINZIONE
- LINEA INTERRATA ILLUMINAZIONE
- POZZETTO 40x40 cm LINEA ILLUMINAZIONE
- POWER STATION
- CABINA DI RICEZIONE
- BESS

REGIONE PUGLIA
PROVINCIA DI LECCE
COMUNI DI SQUINZANO-CAMPI SALENTINA

SQUINZANO_19
PROGETTO DI UN IMPIANTO AGRIVOLTAICO PN_{AC} 40 MVA
GENERATORE FOTOVOLTAICO PN_{DC} 31,58 MW (PN_{AC} 26 MVA) + ACCUMULO PN_{AC} 14 MVA

UBICAZIONE IMPIANTO:
Location:
Regione:
Cartella particelle 4-92-93-94-95-96-97-98-99-100-104-105-106-110-111-129
Campi Salentina
Foglio 2, particelle
49-51-65-75-79-84-244-283-80-81-82-61-62-67-68-69-72-73-75-76-86-87-88-279-385-387-389-391-96-124-387

ITER AUTORIZZATIVO:
V.I.A. - Valutazione di Impatto Ambientale
D.Lgs n. 152/06 - art. 23

CERTIFICAZIONI AZIENDALI:
Certifications:
Organizzazione con sistema di gestione certificato da Apave Certification Italia in conformità alla norma ISO 9001
Cert. N. SC 20-4612
ISO 14001 / 2015 Cert. N. 711294

COMMESSA:
Job:
2020_19_FV

DIS. NR.:
Dwg. Nr.:
2020_19_FV_E_32A

SCALA:
Scale:
1:2000

FOGLIO: *Sheet Nr.:* **1 / 1**
TOT. FG.: *Total sheets:* **1**

PROGETTAZIONE:
Design:
- ■ ARCHITETTONICA
- □ STRUTTURALE
- □ ELETTRICA
- □ MECCANICA
- □ STUDIO DI FATTIBILITA'
- □ PRELIMINARE
- ■ DEFINITIVA
- □ ESECUTIVA

ELABORATO:
Drawing:
PROGETTO DELL'IMPIANTO DI ILLUMINAZIONE

REV. *Rev.*	DATA *Date*	DESCRIZIONE *Description*	DISEGNATO *Drawn by*	CONTROLLATO *Checked by*	APPROVATO *Approved by*
REV. 2	**08/06/2023**		**I.PELLEGRINO**	**S.CIOTTA**	**A.COSTANTINI**
REV. 1	**24/04/2023**		**I.PELLEGRINO**	**S.CIOTTA**	**A.COSTANTINI**
REV. 0	**03/08/2022**	**PRIMA EMISSIONE**	**G.PARADISI**	**G. GROSSI**	**A. COSTANTINI**

COMMITTENTE:
Customer :

SQUINZANO SOLARE S.R.L.

Piazza Albania,10 - 00153, Roma, Italia
Tel: +39 06 94539251
www.ermesgroup.it,
info@ermesgroup.it,
squinzanosolare@pec.it
C.F. / 16298291002
P. IVA: 16298291002

PROGETTISTA:
Designer:

alessandro costantini
27.04.2023 14:23:38
GMT+01:00

ERMES SOLAR SOLUTION
Piazza Albania,10 - 00153, Roma, Italia
Tel: +39 06 94539251
www.ermesgroup.it,
info@ermesgroup.it,
ermes@pec.ermesgroup.it
C.F. / 12730611002
P. IVA: 12730611002

AI TERMINI DI LEGGE E' RIGOROSAMENTE VIETATO RIPRODURRE E/O COMUNICARE A TERZI IL CONTENUTO DEL PRESENTE DISEGNO
TO THE TERMS OF LAW RIGOROUSLY PROHIBITED TO REPRODUCE AND/OR TO COMUNICATE TO THIRD PARTY THE CONTENT OF THE PRESENT DESIGN