KEY PLAN

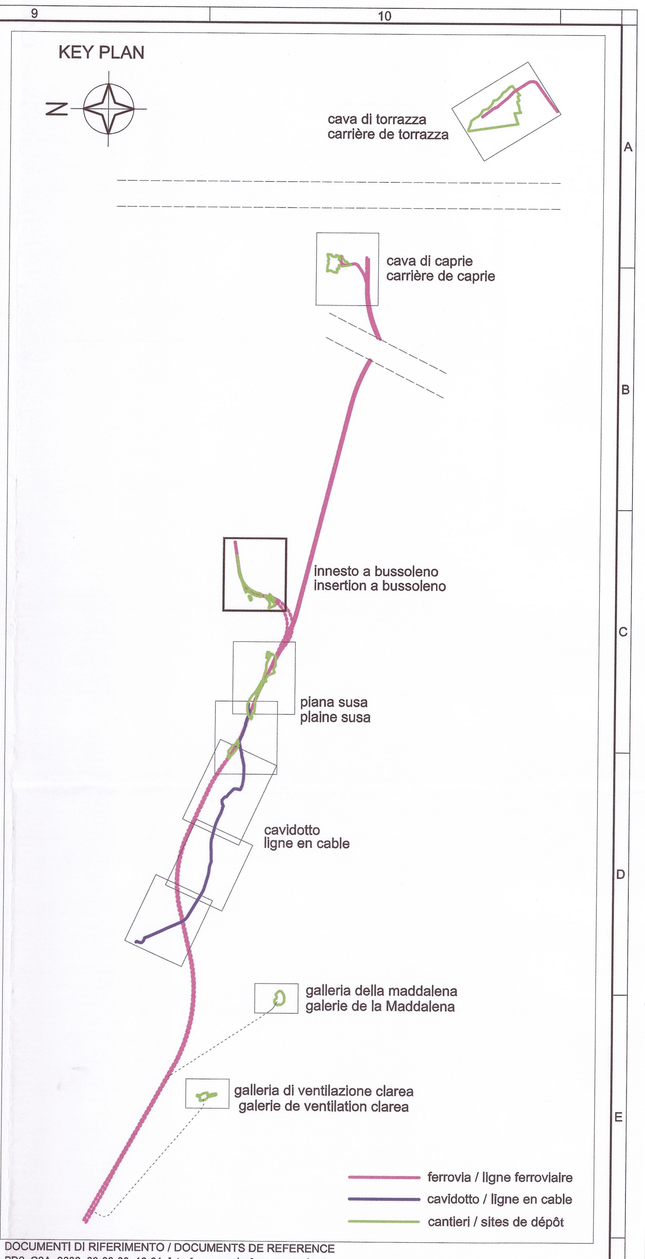

DOCUMENTI DI RIFERIMENTO / DOCUMENTS DE REFERENCE
PD2_C3A_8600_80-00-00_10-01_Interferenze relazione generale_A
PD2_C3A_8602_80-00-00_10-03_Interferenze relazione costi di risoluzione_A

LEGENDA CENSIMENTO

AQUEDUC / ACQUEDOTTO	TELEPHONE aerien / TELEFONO aereo	LIGNE ELECTRIQUE MT AERIENNE / ELETTRODOTTO MT AEREO
EGOUT NOIR / FOGNATURA NERA	TELEPHONE souterrain / TELEFONO interrato	LIGNE ELECTRIQUE MT souterrain / ELETTRODOTTO MT Interrato
EGOUT MIXTE / FOGNATURA MISTA	ECLAIRAGE PUBLIC / ILLUMINAZIONE PUBBLICA	LIGNE ELECTRIQUE BT souterrain / ELETTRODOTTO BT INTERRATO
EGOUT BLANC / FOGNATURA BIANCA	CABINE ELECTRIQUE MT / CABINA ELETTRICA MT	LIGNE ELECTRIQUE BT AERIENNE / ELETTRODOTTO BT AEREO
PIPELINE / GAS	LIGNE ELECTRIQUE AT future construction / ELETTRODOTTO AT FUTURO	LIGNE HYDROELECTRIQUE / IMPIANTO IDROELETTRICO
CANAL / CANALE	LIGNE ELECTRIQUE AT AERIENNE / ELETTRODOTTO AT	FEU DE SIGNALISATION / SEMAFORO
LIGNE FERROVIAIRE / LINEA FERROVIARIA	LIGNE ELECTRIQUE AT Interrato / ELETTRODOTTO AT Interrato	PORTAIL / PORTALE
FIBRE OPTIQUE / FIBRA OTTICA	OCCUPATIONS FINALES / OCCUPAZIONI DEFINITIVE	OCCUPATIONS TEMPORAIRES / OCCUPAZIONI TEMPORANEE

LEGENDA PROGETTO

CAVIDOTTO 132 KV
Venaus - Susa
LIGNE EN CABEL 132 KV
Venaus - Susa

ITALY-FRANCE
TUNNEL DE BASE TRANSFRONTALIER LYON - TURIN / COLLEGAMENTO TORINO - LIONE

Partie commune franco-italienne
Section transfrontalière

Parte comune italo-francese
Sezione transfrontaliera

NOUVELLE LIGNE LYON TURIN - NUOVA LINEA TORINO LIONE
PARTIE COMMUNE FRANCO-ITALIENNE - PARTE COMUNE ITALO-FRANCESE

REVISION DE L'AVANT-PROJET DE REFERENCE - REVISIONE DEL PROGETTO DEFINITIVO
CUP C11J05000030001

GENIE CIVIL - OPERE CIVILI

INTERFERENCES - INTERFERENZE
INNESTO A BUSSOLENO - INSERTION A BUSSOLENO

VUE EN PLAN RESEAUX EXISTANTS
PLANIMETRIA DI CENSIMENTO DELLE INTERFERENZE
Divers - Varie
Tav 6 di 6

Indice	Date / Data	Modification / Modifiche	Etabl par / Consegliè da	Verifié par / Controllato da	Autorisé par / Autorizzato da
0	09/11/2012	Première diffusion / Prima emissione	GHEA	M. RUSSO C. DONBENE	L. CHANTRON M. PANTALEO
A	09/01/2013	Réédition suite aux commentaires LTF / Revisione a seguito commenti LTF	GHEA	M. RUSSO C. DONBENE	L. CHANTRON M. PANTALEO
B	08/02/2013	Passage au statut AP / Passaggio allo stato AP	GHEA	M. RUSSO C. DONBENE	L. CHANTRON M. PANTALEO

Tecnimont Civil Construction
Dott. Ing. Aldo Mencarelli
Ordine Ingegneri Prov. TO n. 6771 R

DOTT. ING. MARCO RUSSO
ISCRITTO ALL'ALBO
PROFESSIONALE
COLL.N. 22295

Code Doc	Phase / Fase	Sigle étude / Sigla	Emetteur / Emittente	Numéro	Indice	Statut / Stato	Type / Tipo
P D 2	C 3 A	T S	3 8 8 1 6	B	A P	P L A

INDIRIZZO GED / ADRESSE GED								
C3A	//	//	80	68	00	30	06

ÉCHELLE / SCALA
1:2000

LTF sas - 1091 Avenue-de la Boisse BP 80631 - F-73008 CHAMBERY CEDEX (France)
Tél.: +33 (0) 4.79.68.56.50 - Fax: +33 (0) 4.79.68.56.75
RCS Chambéry 439 595 952 - TVA FR 03439595952
Propriété LTF Tous droits réservés - Proprietà LTF Tutti i diritti riservati

LYON TURIN FERROVIAIRE

Ce projet bénéficie d'un financement de l'Union Européenne (RTE-T)

Questo progetto beneficia di un finanziamento dell'Unione Europea (TEN-T)