

**REGIONE LAZIO
PROVINCIA DI VITERBO
COMUNE DI BAGNOREGIO**

PROVVEDIMENTO UNICO IN MATERIA AMBIENTALE
(Art. 27 del D. Lgs. 152/2006)

PROGETTO PER LA REALIZZAZIONE DI UN IMPIANTO AGRIVOLTAICO
DELLA POTENZA DI 22,45 MW E DELLE RELATIVE OPERE DI
CONNESSIONE DA REALIZZARSI NEL COMUNE DI BAGNOREGIO (VT),
LOC. CARBONARA

Denominazione impianto:


FV BAGNOREGIO 2

Committenza:



SOLAR ENERGY 3 S.r.l.
Via Giuseppe Tacchini, 19
01033 Civita Castellana
P.IVA 02430400560

Progettazione:

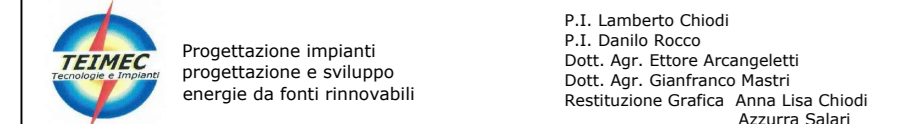

Progettazione impianti
progettazione e sviluppo
energie da fonti rinnovabili

P.I. Lamberto Chiodi
P.I. Danilo Rocco
Dott. Agr. Ettore Arcangeletti
Dott. Agr. Gianfranco Mastri
Restituzione Grafica Anna Lisa Chiodi
Azzurra Salari





Documento:

Denominazione elaborato:



TAV. 15 Particolari tracker - Moduli fotovoltaici

Revisione:

REV.	DATA	DESCRIZIONE	REDATTO	APPROVATO
00	30/06/2023	Prima emissione		

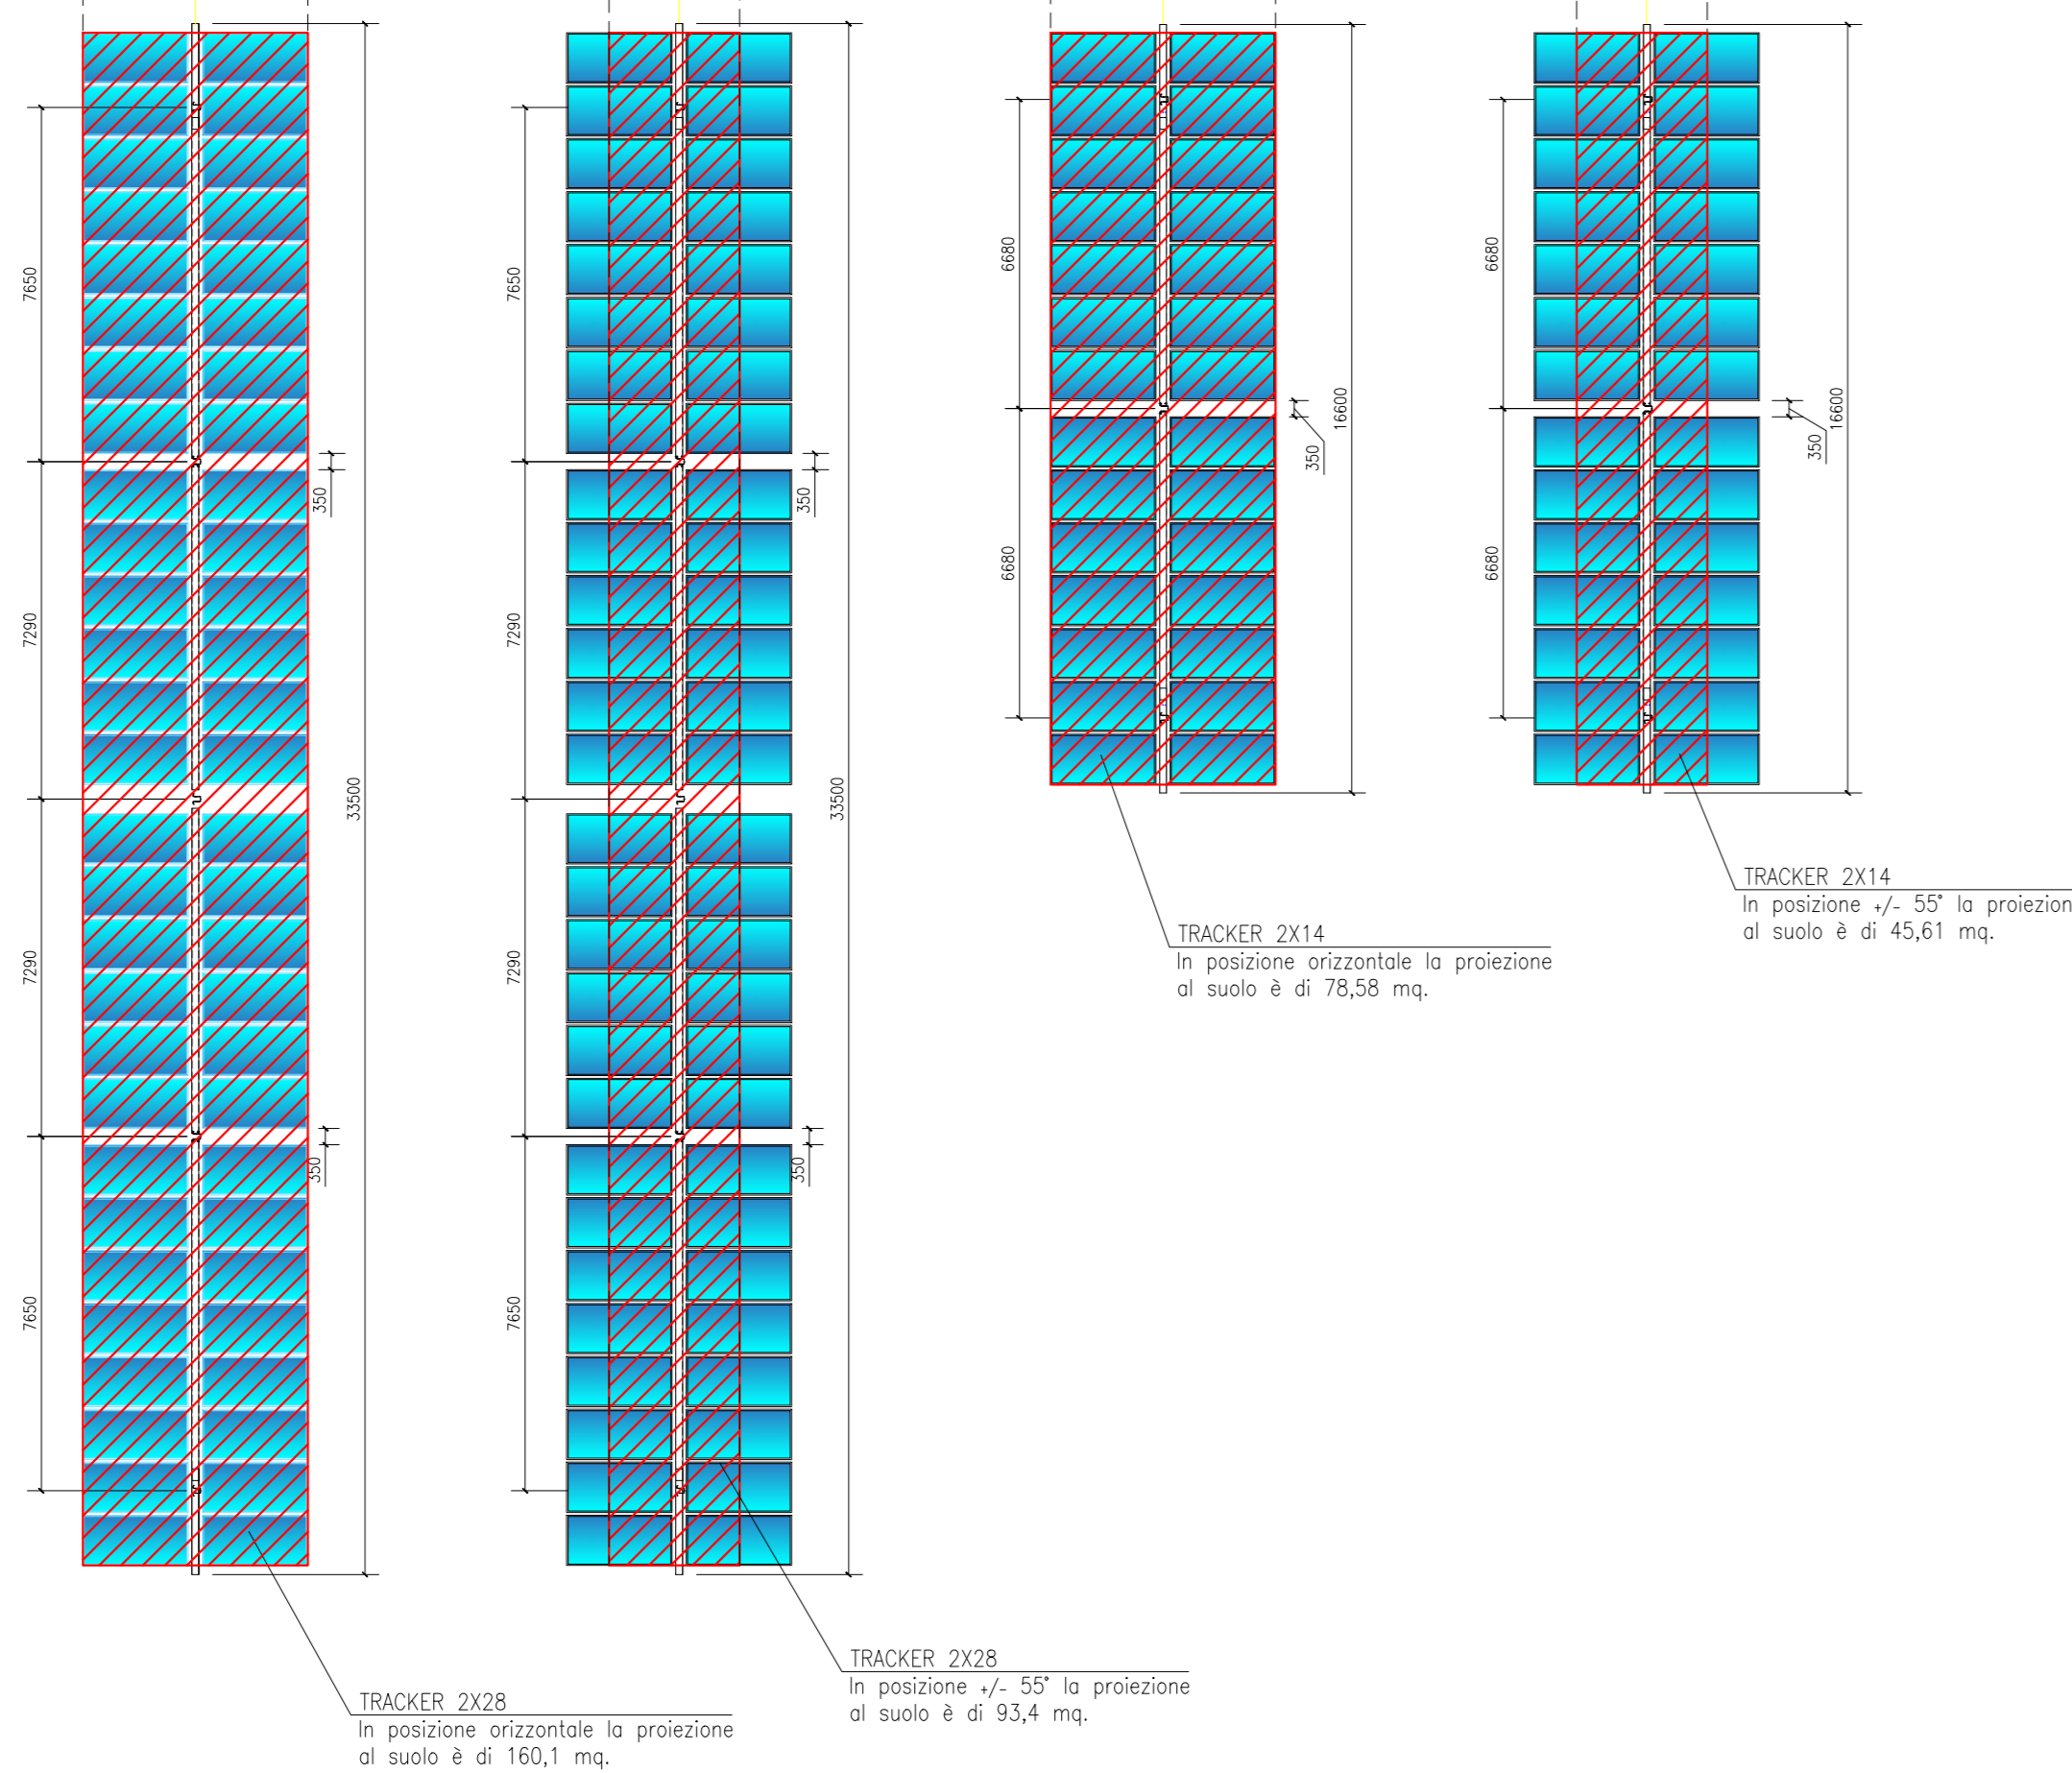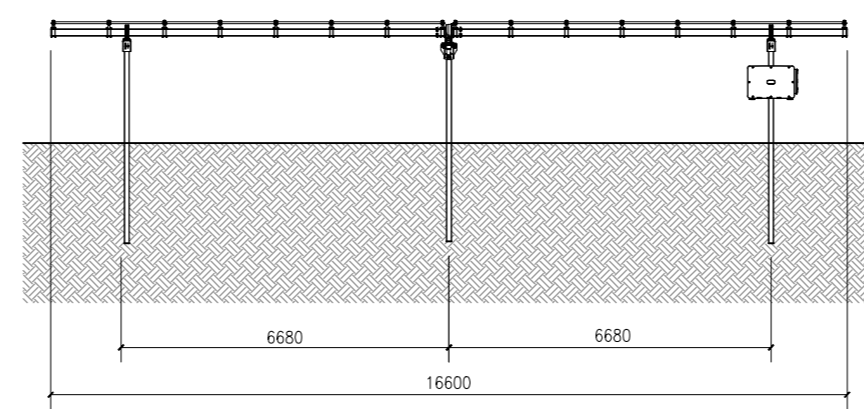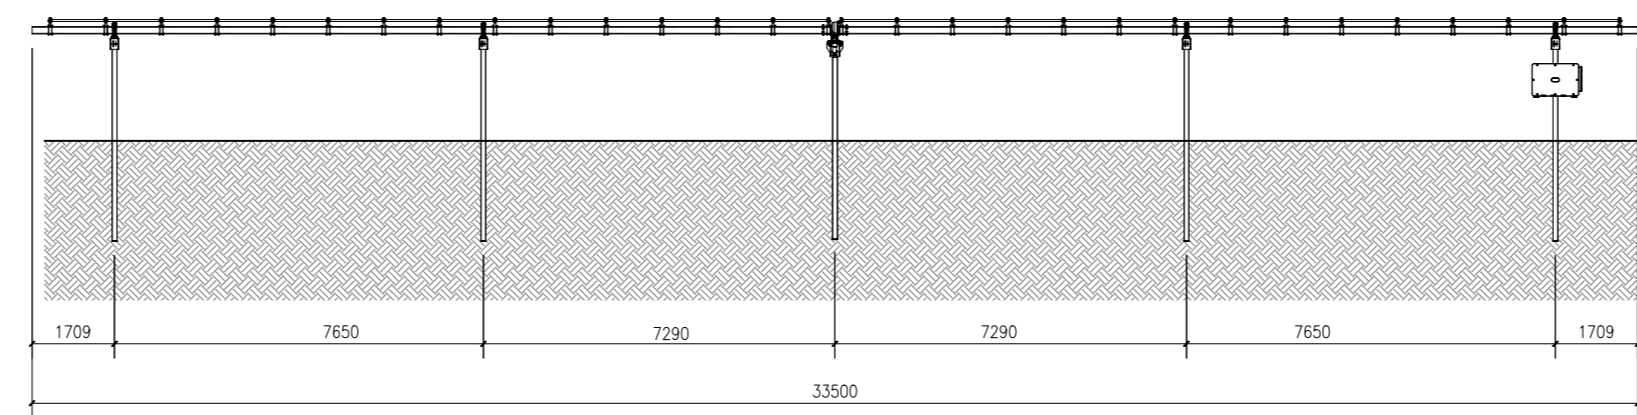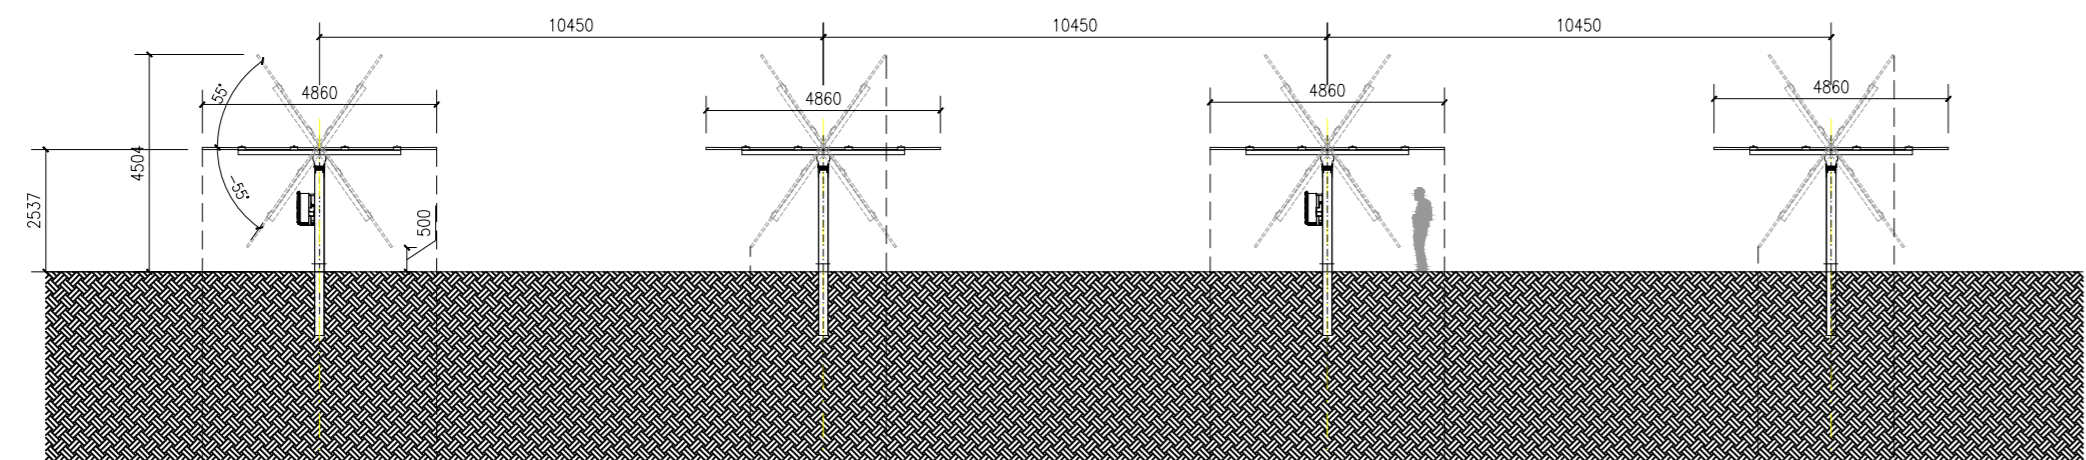

PARTICOLARE TRACKER DI SOSTEGNO DEI PANNELLI FOTOVOLTAICI scala 1:100

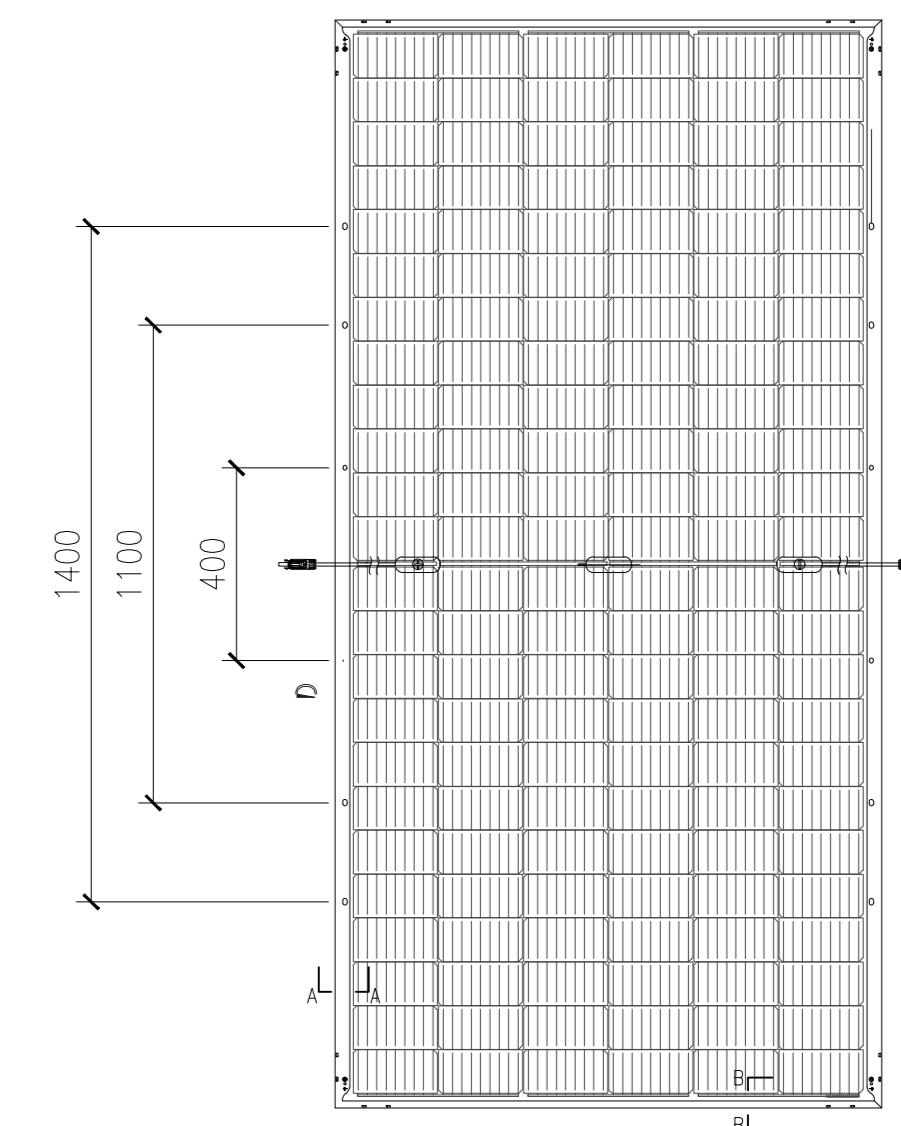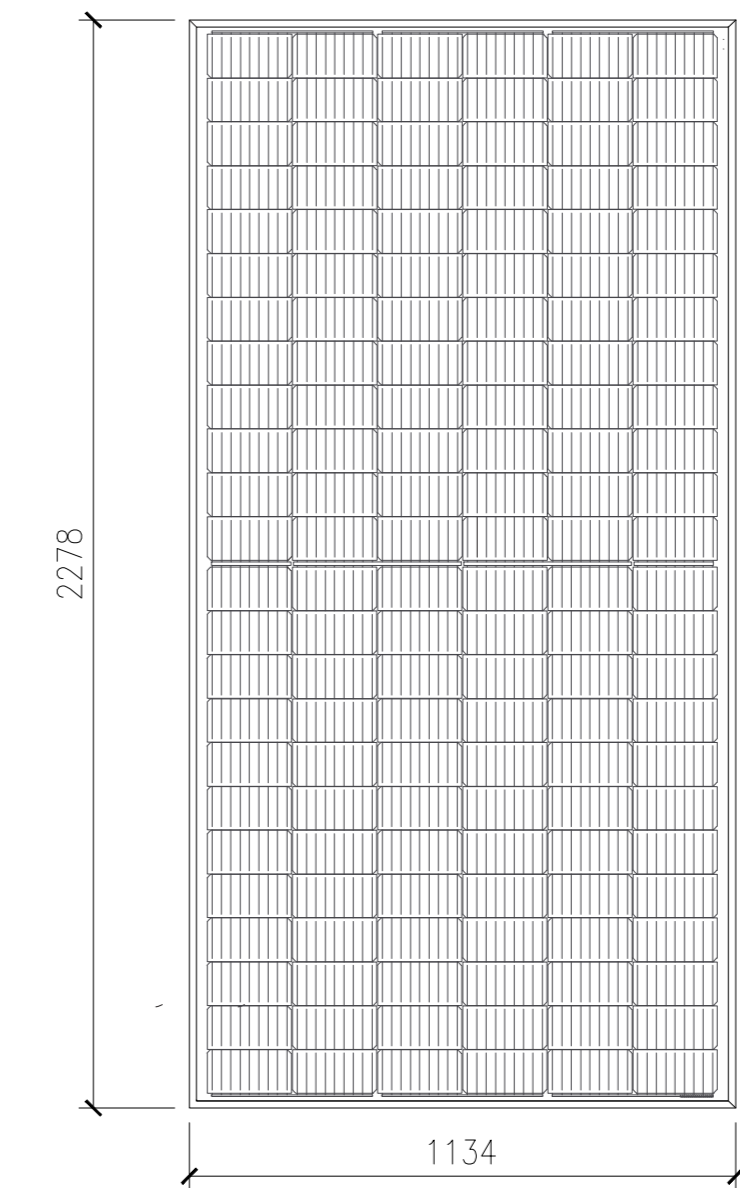

Modulo fotovoltaico JinKO
JKM570N-72HL4, bifacciale
con 144 celle in silicio
monocristallino e una potenza
nominale di 570 Wp.

PARTICOLARE PANNELLO FOTOVOLTAICO Scala 1:20