

REGIONE LAZIO
 PROVINCIA DI VITERBO
 COMUNE DI BAGNOREGIO

PROVVEDIMENTO UNICO IN MATERIA AMBIENTALE
 (Art. 27 del D. Lgs. 152/2006)

PROGETTO PER LA REALIZZAZIONE DI UN IMPIANTO AGRIVOLTAICO
 DELLA POTENZA DI 22,45 MW E DELLE RELATIVE OPERE DI
 CONNESSIONE DA REALIZZARSI NEL COMUNE DI BAGNOREGIO (VT),
 LOC. CARBONARA

Denominazione impianto:

FV BAGNOREGIO 2

Committenza:



SOLAR ENERGY 3 S.r.l.
 Via Giuseppe Tascini, 19
 01033 Civita Castellana
 P.IVA 02430400560

Progettazione:



Progettazione impianti
 progettazione e sviluppo
 energie da fonti rinnovabili
 Via Giuseppe Tascini, 19
 01033 Civita Castellana
 P.IVA 02030790568

P.I. Lamberto Chioldi
 P.I. Danilo Rocco
 Dott. Agr. Ettore Arcangeletti
 Dott. Agr. Gianfranco Mastri
 Restituzione Grafica Anna Lisa Chioldi
 Azzurra Salari

Documento:


Denominazione elaborato:

TAV. A16

Particolari cabine di conversione - Control room - Cabine di consegna

Revisione:

REV.	DATA	DESCRIZIONE
00	30/06/2023	Prima emissione

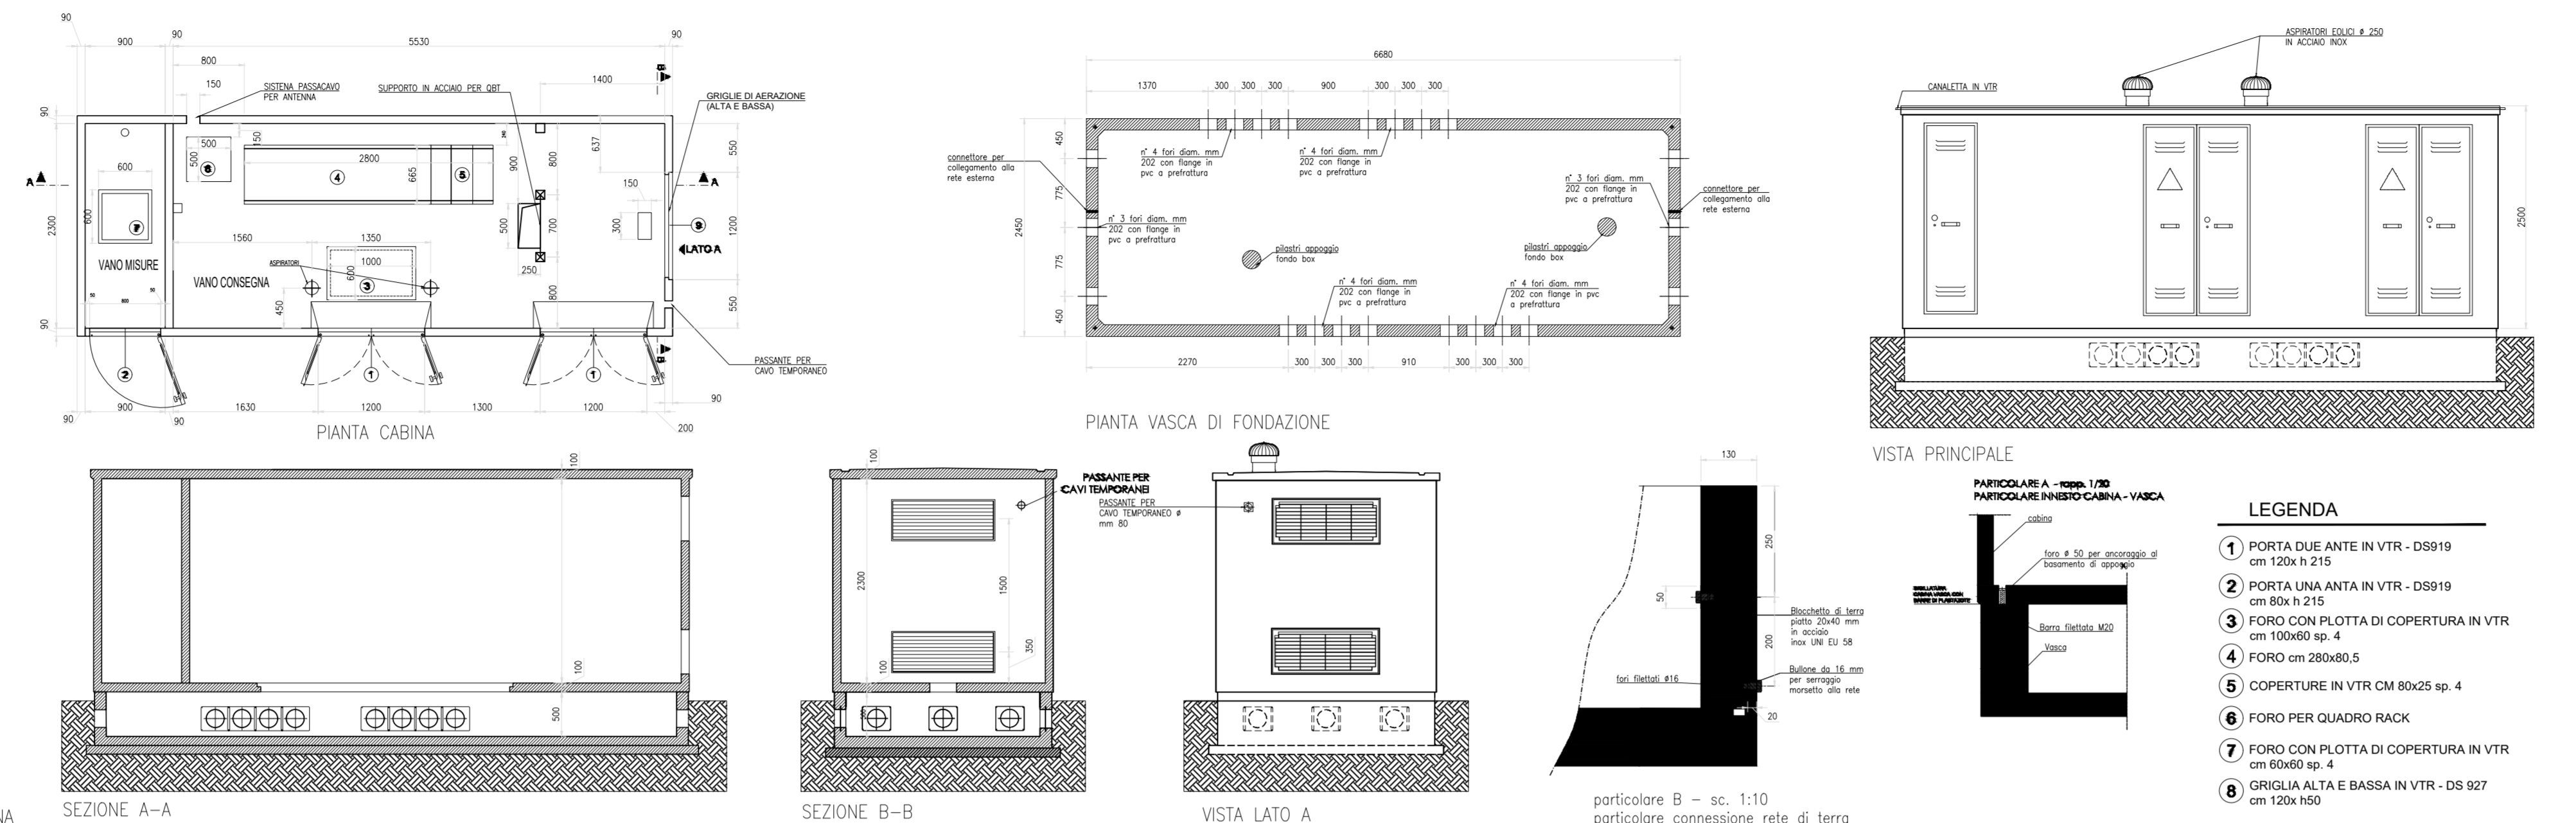

PARTICOLARE CABINA DI CONSEGNA
 scala 1:50

