

REGIONE LAZIO  
PROVINCIA DI VITERBO  
COMUNE DI BAGNOREGIO

PROVVEDIMENTO UNICO IN MATERIA AMBIENTALE  
(Art. 27 del D. Lgs. 152/2006)

PROGETTO PER LA REALIZZAZIONE DI UN IMPIANTO AGRIVOLTAICO  
DELLA POTENZA DI 22,45 MW E DELLE RELATIVE OPERE DI  
CONNESSIONE DA REALIZZARSI NEL COMUNE DI BAGNOREGIO (VT),  
LOC. CARBONARA

Denominazione impianto:

FV BAGNOREGIO 2

Committente:



Progettazione:




Progettazione impianti:  
ingegneri: architetto: ingegnere:  
Via Giuseppe Tacchini, 19  
01023 Civita Castellana  
P. IVA 0244040562

Per. Ind. Lamberto Chiodi  
Per. Ind. Danilo Rocco  
Dott. Agr. Estere Arcangeli  
Dott. Agr. Gianfranco Mastri  
Restituzione Grafica Anna Lisa Chiodi  
Azzurra Salari

Documento: Denominazione elaborato:

TAV. A3 Layout Impianto su Catastale - Scala 1:1000

Rev.	DATA	DESCRIZIONE
01	30/06/2023	Prima emissione

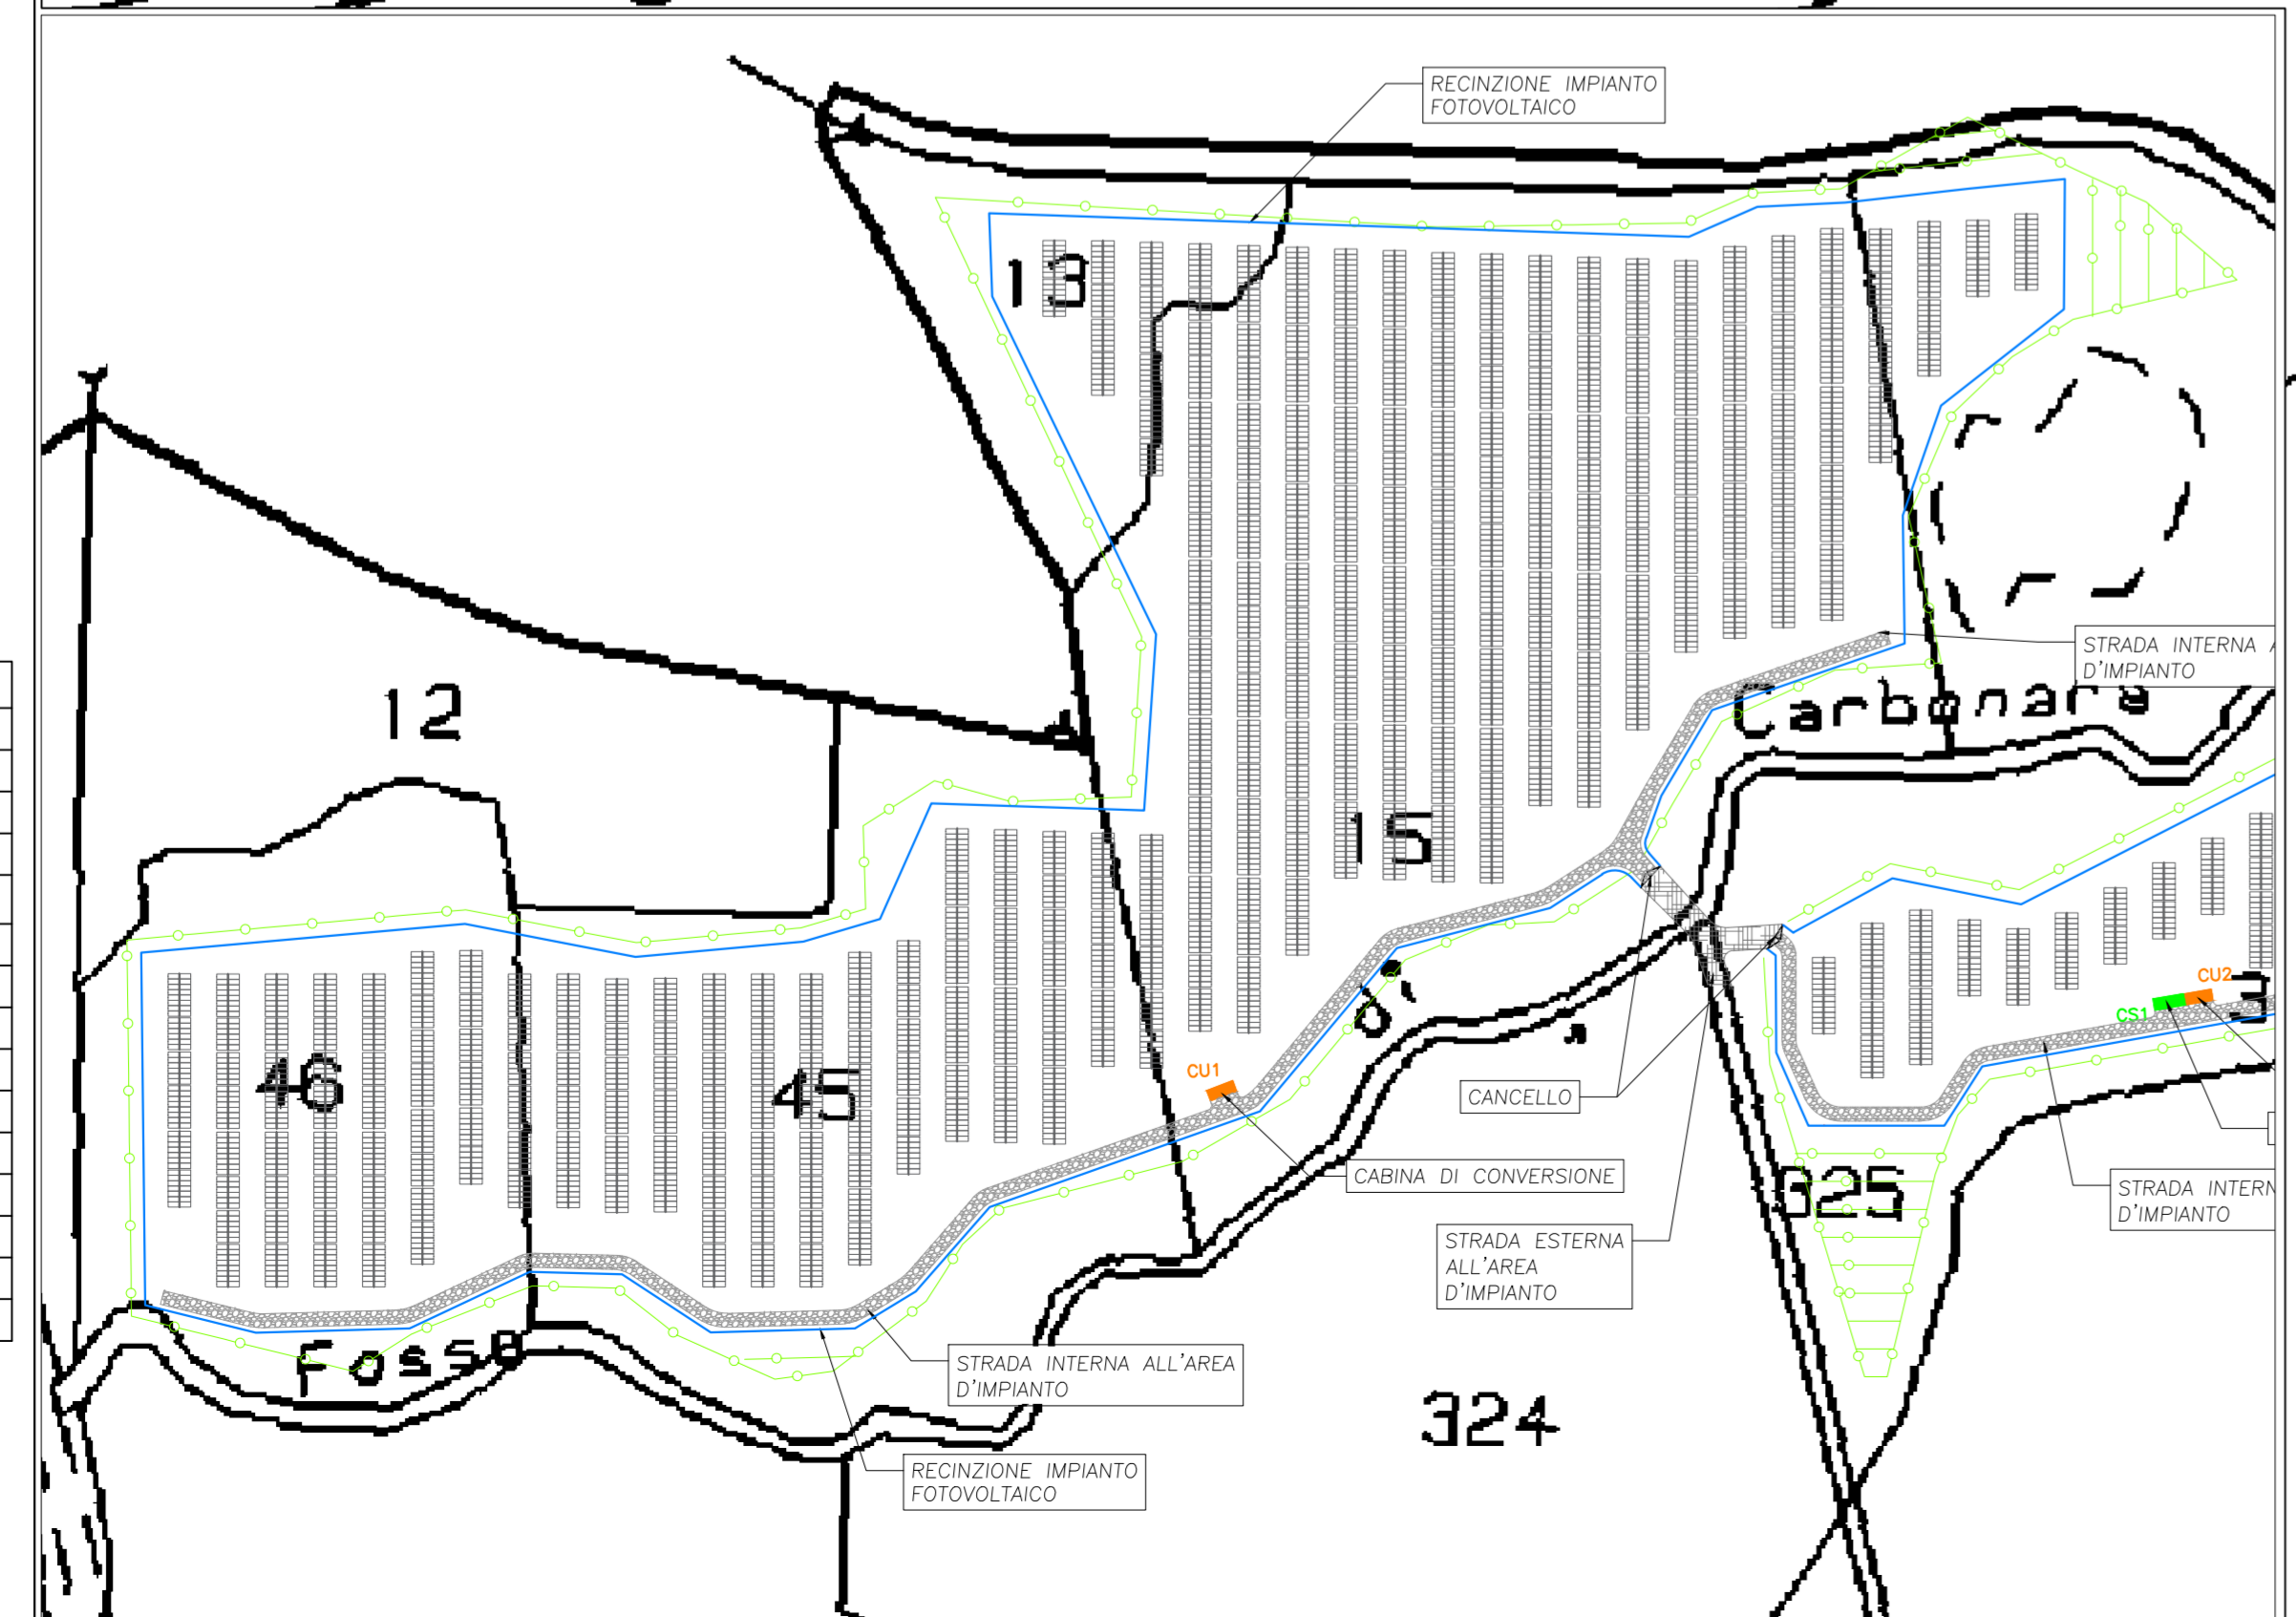

**LEGENDA**

	Recinzione Impianto Fotovoltaico
	Tracker 2x28
	Tracker 2x14
	Cabina di Conversione
	Cabina di Consegna
	Control Room
	Pozzetti di Raccolta Cavi Inverter
	Cabina Primaria
	Migliazione Esterna
	Strada Interna
	Strada Esterna
	Cavità MT Interrato Interno Impianto
	Cavità BT Interrato Interno Impianto
	Cavità MT Interrato Interno CP