KEY PLAN

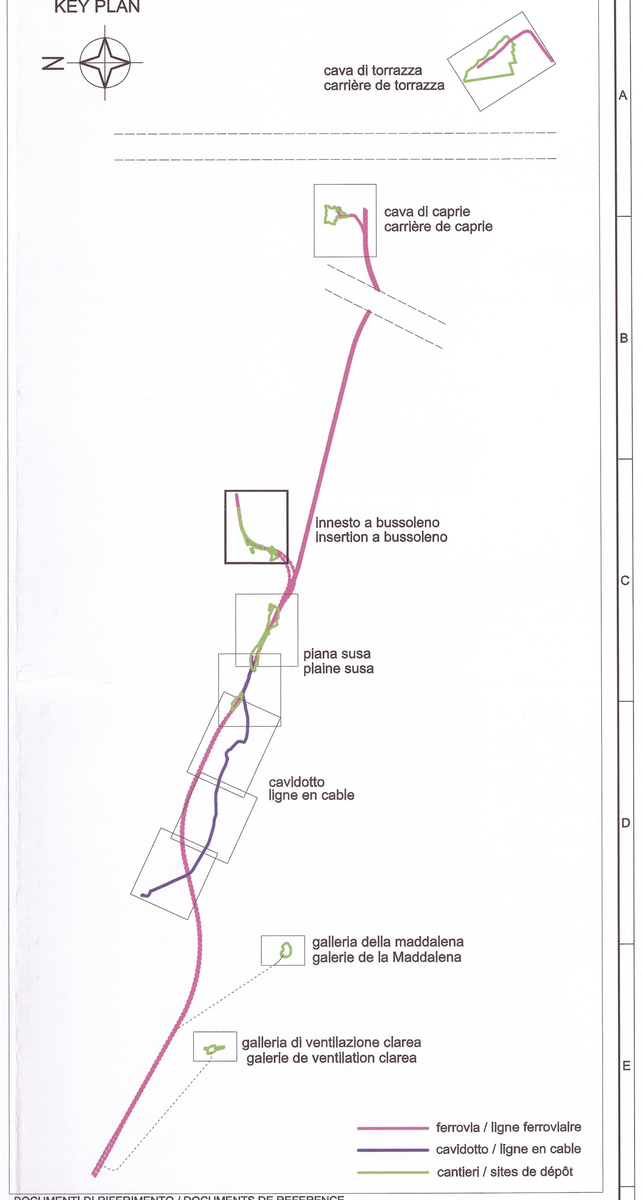

DOCUMENTI DI RIFERIMENTO / DOCUMENTS DE REFERENCE
PD2_C3A_8600_80-00-00_10-01_Interferenze relazione generale_A
PD2_C3A_8602_80-00-00_10-03_Interferenze relazione costi di risoluzione_A

LEGENDA CENSIMENTO

AQUEDUC / ACQUEDOTTO	TELEPHONE aerien / TELEFONO aereo	LIGNE ELECTRIQUE MT AERIENNE / ELETTRODOTTO MT AEREO
EGOUT NOIR / FOGNATURA NERA	TELEPHONE souterrain / TELEFONO interrato	LIGNE ELECTRIQUE MT SOUTERRAIN / ELETTRODOTTO MT interrato
EGOUT MIXTE / FOGNATURA MISTA	ECLAIRAGE PUBLIC / ILLUMINAZIONE PUBBLICA	LIGNE ELECTRIQUE BT AERIENNE / ELETTRODOTTO BT AEREO
EGOUT BLANC / FOGNATURA BIANCA	CABINE ELECTRIQUE MT / CABINA ELETTRICA MT	LIGNE ELECTRIQUE BT SOUTERRAIN / ELETTRODOTTO BT interrato
PIPELINE GAS / GAS	LIGNE ELECTRIQUE AT AERIENNE / ELETTRODOTTO AT futura realizzazione	LIGNE TELECOMMUNICATIONS INFRANTEQ / CAVO TELECOMELETTRICO
CANAL / CANALE	LIGNE ELECTRIQUE AT SOUTERRAIN / ELETTRODOTTO AT AEREO	FEU DE SIGNALISATION / SEMAFORO
LIGNE FERROVIAIRE / LINEA FERROVIARIA	LIGNE ELECTRIQUE AT AERIENNE / ELETTRODOTTO AT interrato	PORTAIL / PORTALE
FIBRE OPTIQUE / FIBRA OTTICA	OCCUPATIONS FINALES / OCCUPAZIONI DEFINITIVE	OCCUPATIONS TEMPORARIES / OCCUPAZIONI TEMPORANEE

LEGENDA RISOLUZIONI

PROGETTO RISOLUZIONE / PROJET DE RESOLUTION	TRATTO DA DISMETTERE / TRONCON A METTRE HORS SERVICE

LEGENDA PROGETTO

CAVIDOTTO 132 KV Venaus – Susa / LIGNE EN CABEL 132 KV Venaus - Susa

LIAISON LYON - TURIN / COLLEGAMENTO TORINO - LIONE

Partie commune franco-italienne / Section transfrontalière

Parte comune italo-francese / Sezione transfrontaliera

NOUVELLE LIGNE LYON TURIN - NUOVA LINEA TORINO LIONE
PARTIE COMMUNE FRANCO-ITALIENNE - PARTE COMUNE ITALO-FRANCESE

REVISION DE L'AVANT-PROJET DE REFERENCE - REVISIONE DEL PROGETTO DEFINITIVO
CUP C11J05000030001

GENIE CIVIL - OPERE CIVILI

INTERFERENCES - INTERFERENZE
INNESTO A BUSSOLENO - INSERTION A BUSSOLENO

VUE EN PLAN RESOLUTION DES RESEAUX
PLANIMETRIA DI RISOLUZIONE DELLE INTERFERENZE
Téléphone et fibre optique - Telefono e fibra ottica
Tav 3 di 6

Indice	Data / Data	Modifications / Modifiche	Etabli par / Compilato da	Vérifié par / Controllato da	Autorisé par / Autorizzato da
0	09/01/2013	Première diffusion / Prima emissione	GHEA	M. RUSSO C. OGNIBENE	L. CHARTRON M. PANTALEO
A	06/02/2013	Passage au statut AP / Passaggio allo stato AP	GHEA	M. RUSSO C. OGNIBENE	L. CHARTRON M. PANTALEO

Tecnimont Civil Construction
Dott. Ing. Aldo Manzanello
Ordine Ingegneri Prov. TO n. 6071 R

DOTT. ING. RUSSO MARCO
SECONDO ALLIEVO PROFESSIONALE
ORDINE DEGLI INGEGNERI DELLA PROVINCIA DI TORINO
COD.N. 32088

Code Doc	Phase / Fase	Sigle étude / Sigla	Emetteur / Emittente	Numéro	Indice	Statut / Stato	Type / Tipo
P D 2	C 3 A	T S 3	8 8 2 0		A	A P P	L A

INDIRIZZO GED / ADRESSE GED							
C3A	//	//	80	68	00	30	09

ÉCHELLE / SCALA
1:2000

LTF sas - 1091 Avenue de la Boisse BP 80621 - F-73006 CHAMBERY CEDEX (France)
TEL: +33 (0) 4.79.68.56.50 - Fax: +33 (0) 4.79.65.56.75
RCS Chambery A 09 599 952 - TVA: FR 05409599952
Propriété LTF Tous droits réservés - Proprietà LTF Tutti i diritti riservati

LYON TURIN FERROVIAIRE

Ce projet bénéficie d'une subvention européenne (INEA 2007-EU)

Questo progetto beneficia di un finanziamento europeo (INEA 2007-EU)