



PLANIMETRIA - TRATTO 3
Scala 1:5.000

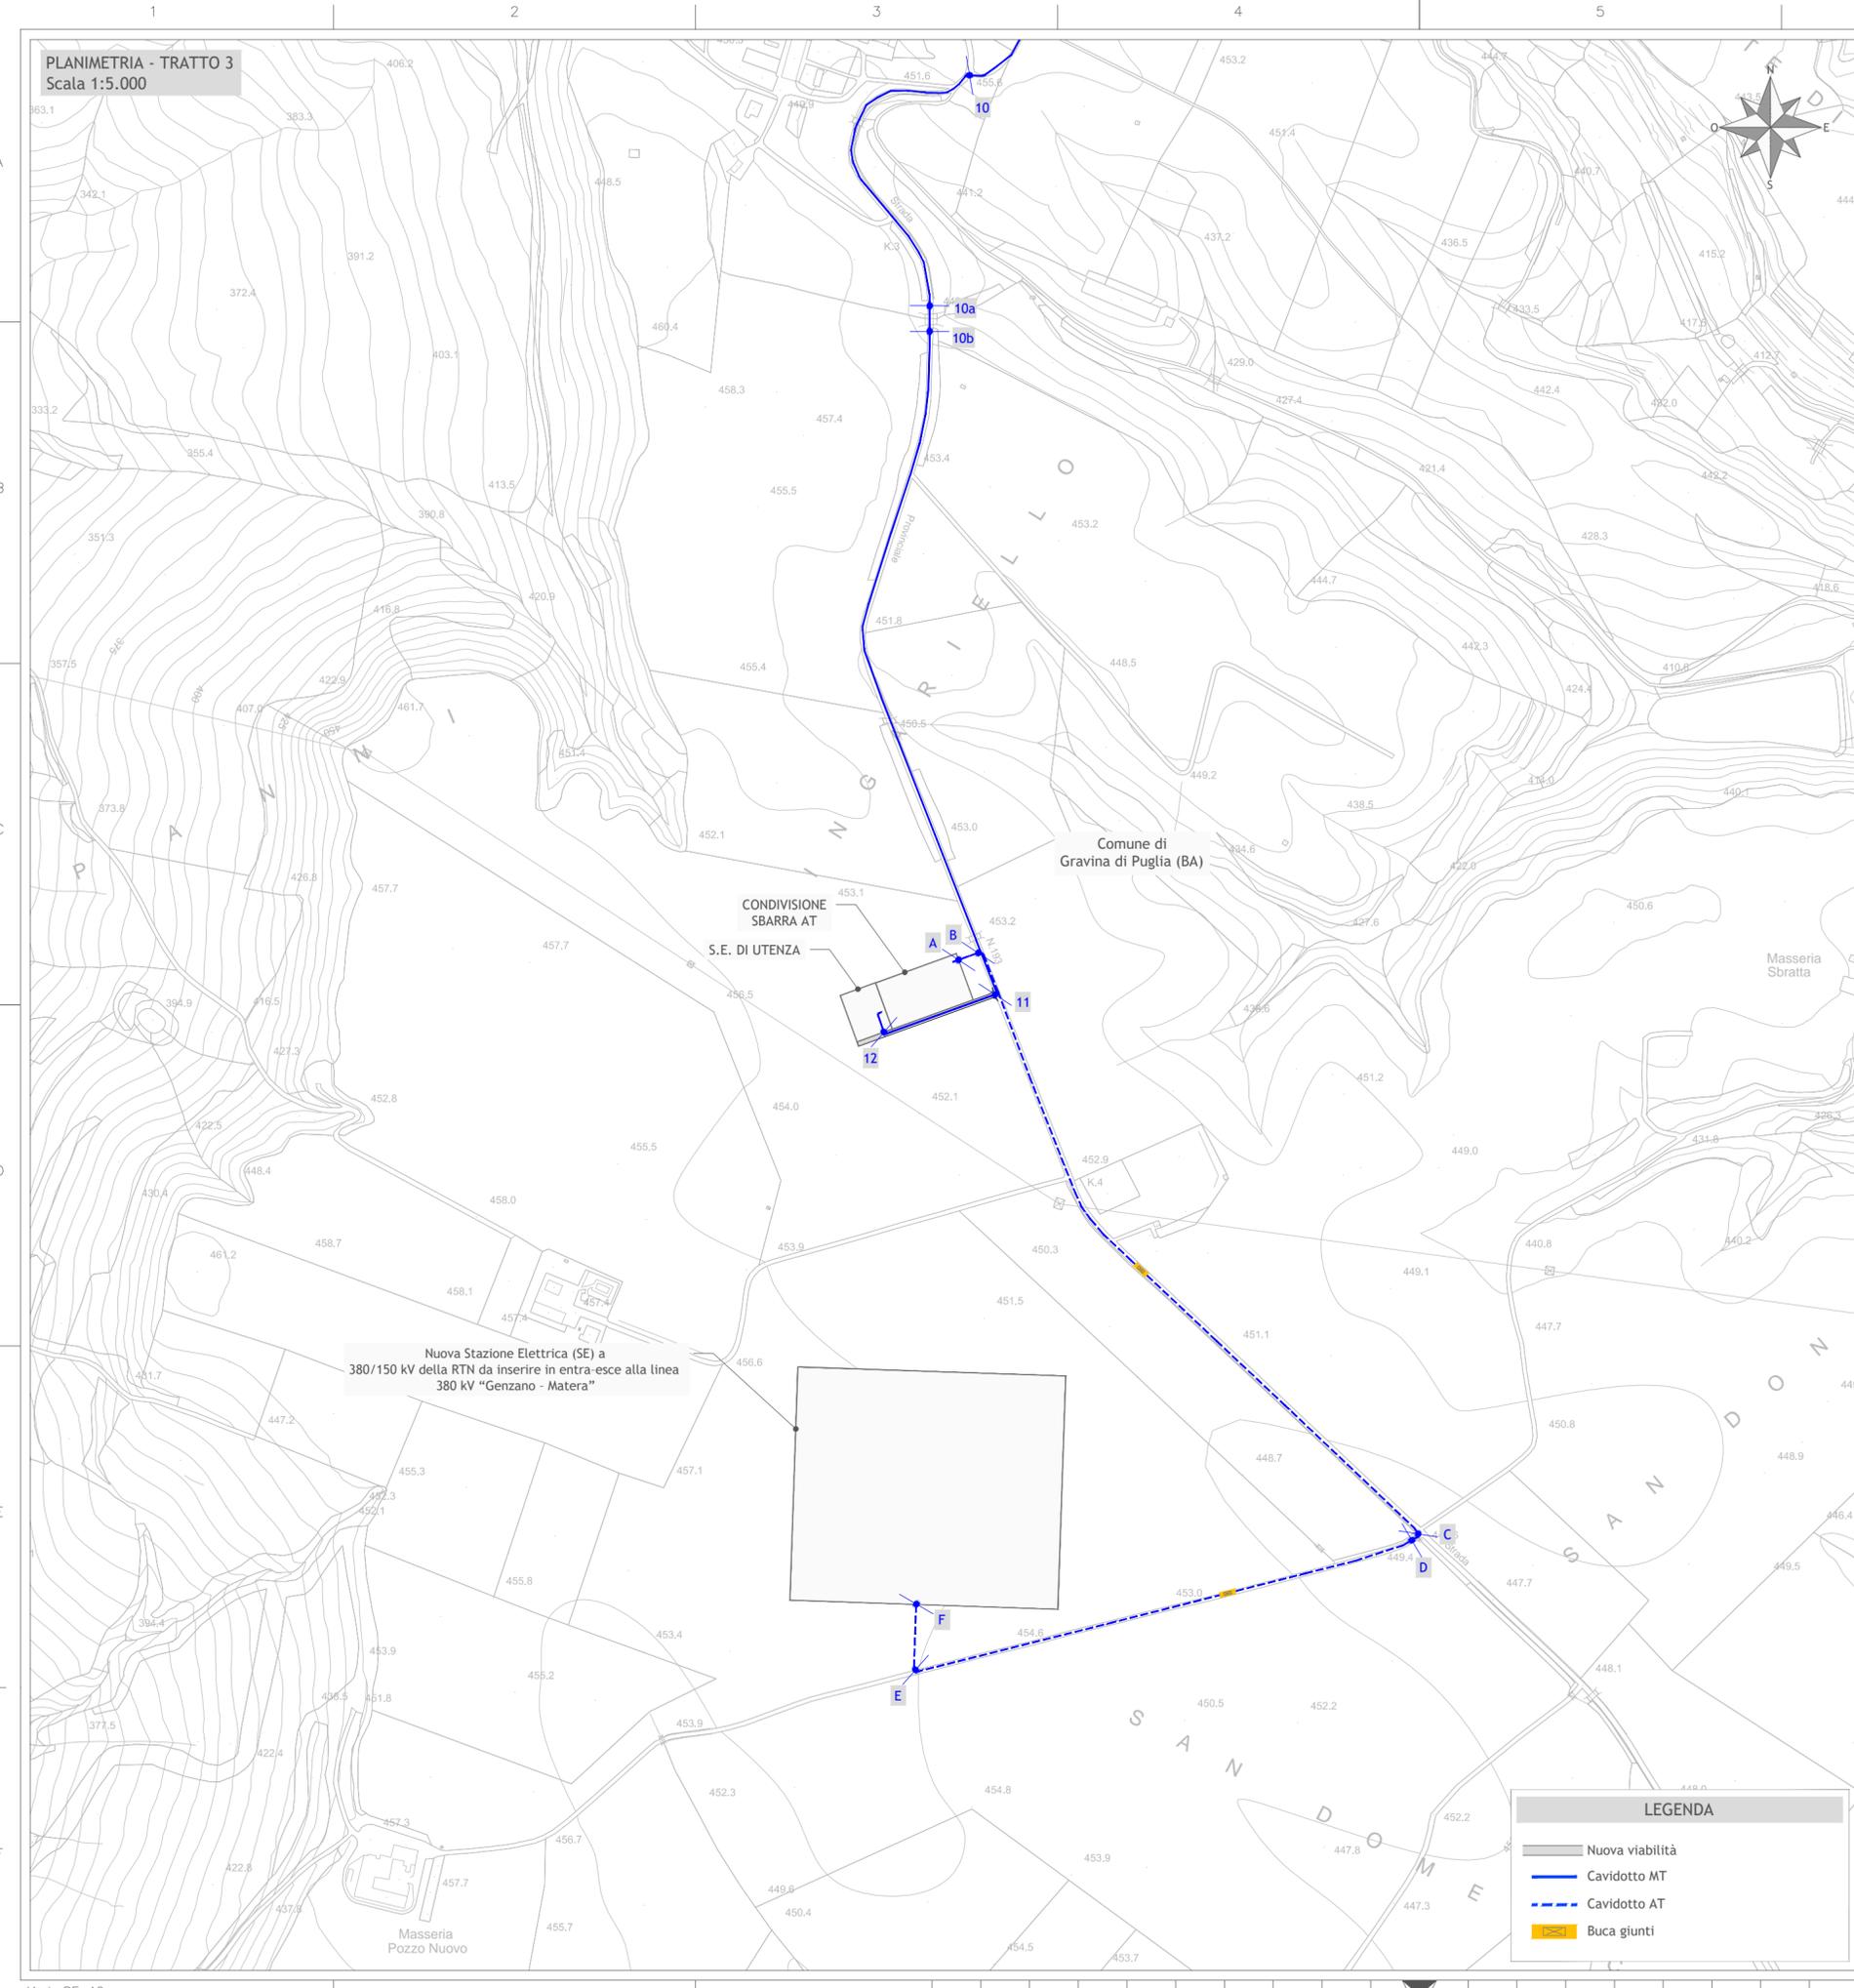

INQUADRAMENTO

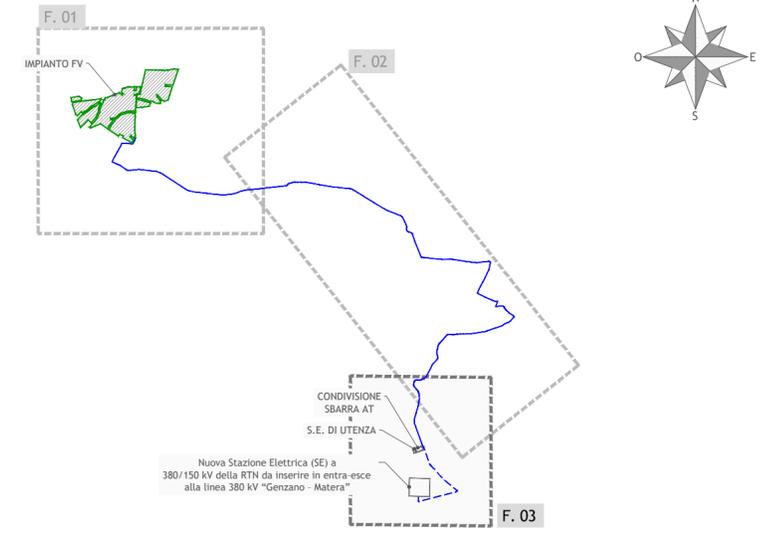

Regione Puglia
Città Metropolitana di Bari
Comune di Gravina in Puglia



Progetto per la realizzazione di un impianto agrivoltaico della potenza massima installata pari a 39,195 MWp, potenza di immissione pari a 33,50 MW denominato **"Macinale"** con relative opere di connessione alla RTN nel Comune di Gravina in Puglia (BA)

Titolo
OK6NK25_ElaboratoGrafico_2_03
PLANIMETRIA CAVIDOTTO MT SU CTR: TRATTO 3

Scala 1:5.000	Formato Stampa A2+	Numero documento			
	Foglio 1 di 1	Commissa 234303	Fase D	Tipo doc. D	Progr. doc. 0142

Committente
ALERIONSERVIZITECNICIE SVILUPPO
Alerion Servizi Tecnici e Sviluppo S.r.l.
Via Renato Fucini 4
20122 - Milano (MI)

PROGETTO DEFINITIVO

Progettazione

PROGETTO ENERGIA S.R.L.
Via Cardillo, 202 | 83031 | Ariano Irpino (AV)
Tel. +39 0825 801313
www.progettoenergia.biz - info@progettoenergia.biz
SERVIZI DI INGEGNERIA INTEGRATI
INTEGRATED ENGINEERING SERVICES

Progettista

LEGENDA

- Nuova viabilità
- Cavidotto MT
- Cavidotto AT
- Buca giunti

Sul presente elaborato sussiste il DIRITTO di PROPRIETA'. Qualsiasi utilizzo non preventivamente autorizzato sarà perseguito ai sensi della normativa vigente.

Rev.	Data	Descrizione revisione	Redatto	Controllato	Approvato
00	18.05.2023	EMISSIONE PER AUTORIZZAZIONE	L. CONTE	A. CATALDO	M. LO RUSSO