

F. 71
 PLANIMETRIA - TRATTO 1
 Scala 1:4.000

Comune di Gravina in Puglia (BA)

Comune di Gravina in Puglia (BA)

F. 72

Comune di Gravina in Puglia (BA)

Comune di Gravina in Puglia (BA)

F. 91

Comune di Gravina in Puglia (BA)


F. 92

Comune di Gravina in Puglia (BA)

F. 92

LEGENDA

- ▭ Impianto fotovoltaico
- Cabina di Impianto (Cin)
- Nuova viabilità
- Cavidotto MT
- Limite foglio catastrale

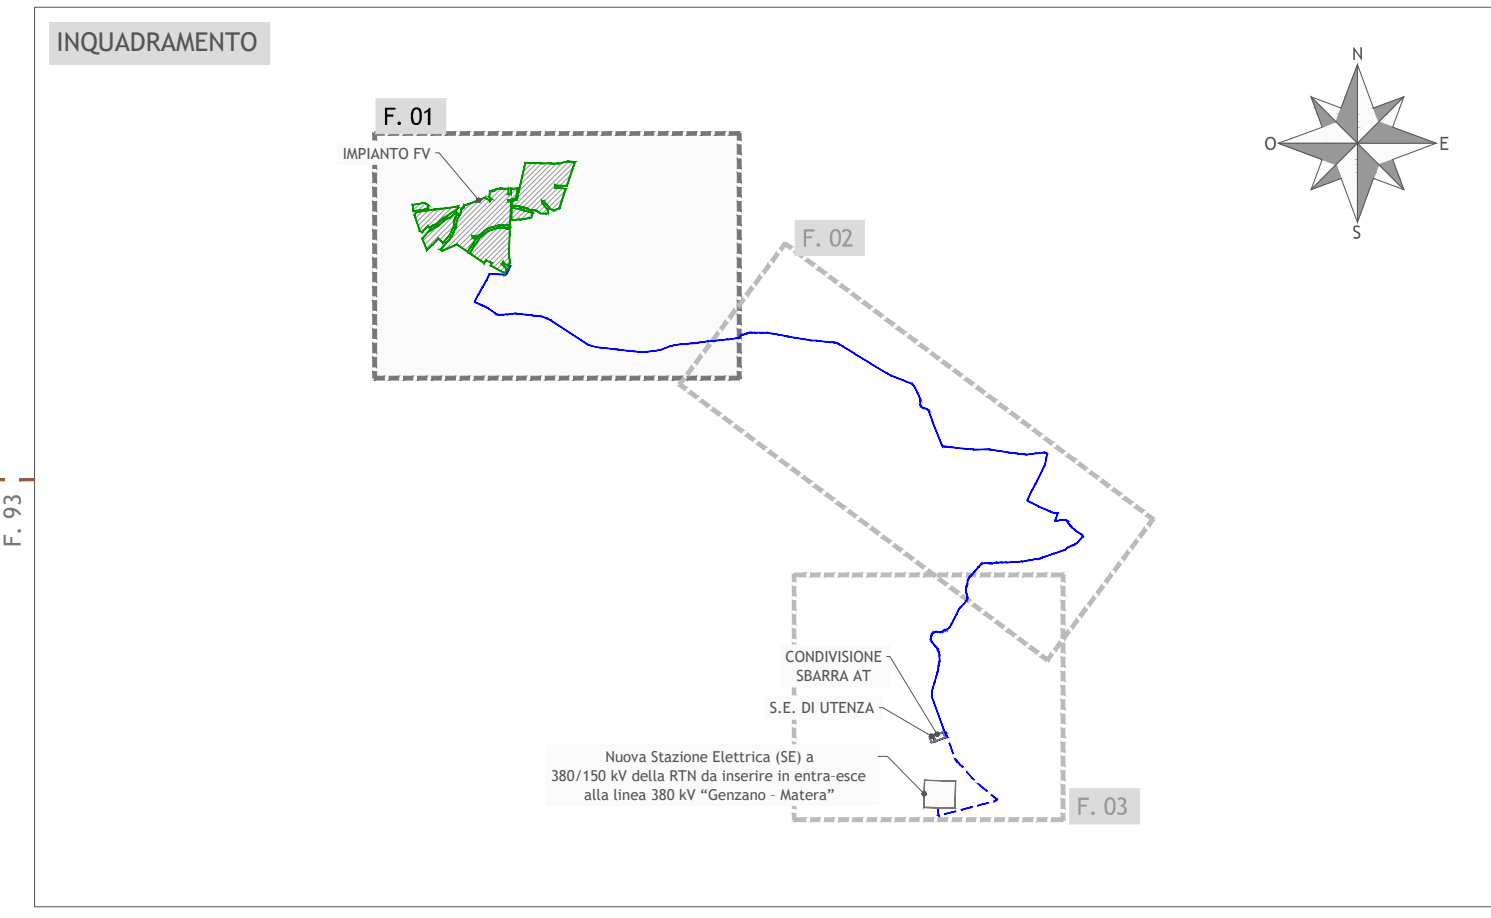



Regione Puglia
 Città Metropolitana di Bari
 Comune di Gravina in Puglia



Progetto per la realizzazione di un impianto agrivoltaico della potenza massima installata pari a 39,195 MWp, potenza di immissione pari a 33,50 MW denominato **"Macinale"** con relative opere di connessione alla RTN nel Comune di Gravina in Puglia (BA)

Titolo
 OK6NK25_ElaboratoGrafico_2_04
 Planimetria cavidotto MT su Catastrale - tratto 1

Scala	Formato Stampa	Numero documento	Commissa	Fase	Tipo doc.	Progr. doc.	Rev.	
1:4.000	A1+		234303	D	D	0145	00	
		Foglio						
		1 di 1						

Committente
ALERIONSERVIZITECNIE SVILUPPO
 Alerion Servizi Tecnici e Sviluppo S.r.l.
 Via Renato Fucini 4
 20122 - Milano (MI)

PROGETTO DEFINITIVO

Progettazione

PROGETTO ENERGIA S.R.L.
 Via Corallo, 202 - 00121 - Roma (RM) (RM)
 Tel. +39 0625 897173
 www.progettoenergia.it - info@progettoenergia.it
 SERVIZI DI INGEGNERIA INTEGRATI
 ALLIENI & ASSOCIATI

Progettista

MASSIMO LO RUSSO
 INGEGNERE
 iscritto all'Albo
 Professioniste
 con n. 1555

Sul presente elaborato sussiste il DIRITTO DI PROPRIETA'. Qualsiasi utilizzo non preventivamente autorizzato sarà perseguito ai sensi della normativa vigente.					
Rev.	Data	Descrizione revisione	Redatto	Controllato	Approvato
00	18.05.2023	EMISSIONE PER AUTORIZZAZIONE	R. DI PIETRO	A. CATALDO	M. LO RUSSO