



PLANIMETRIA - TRATTO 3  
Scala 1:5.000

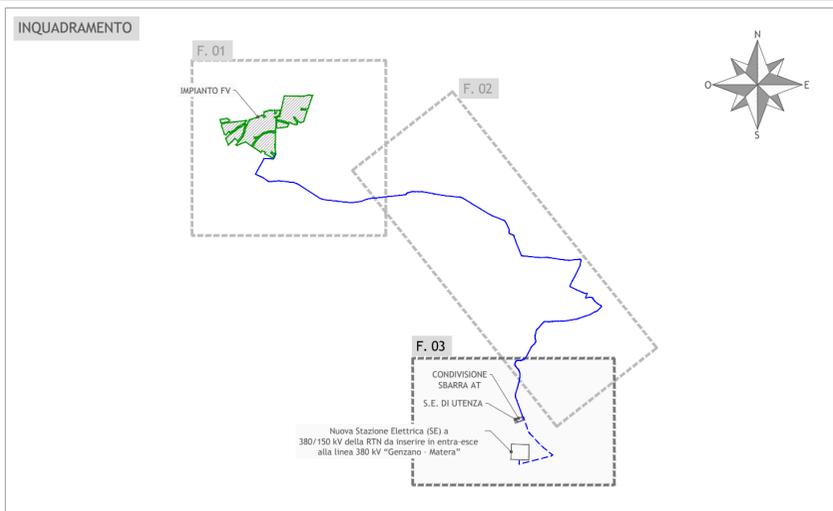

Regione Puglia  
Città Metropolitana di Bari  
Comune di Gravina in Puglia

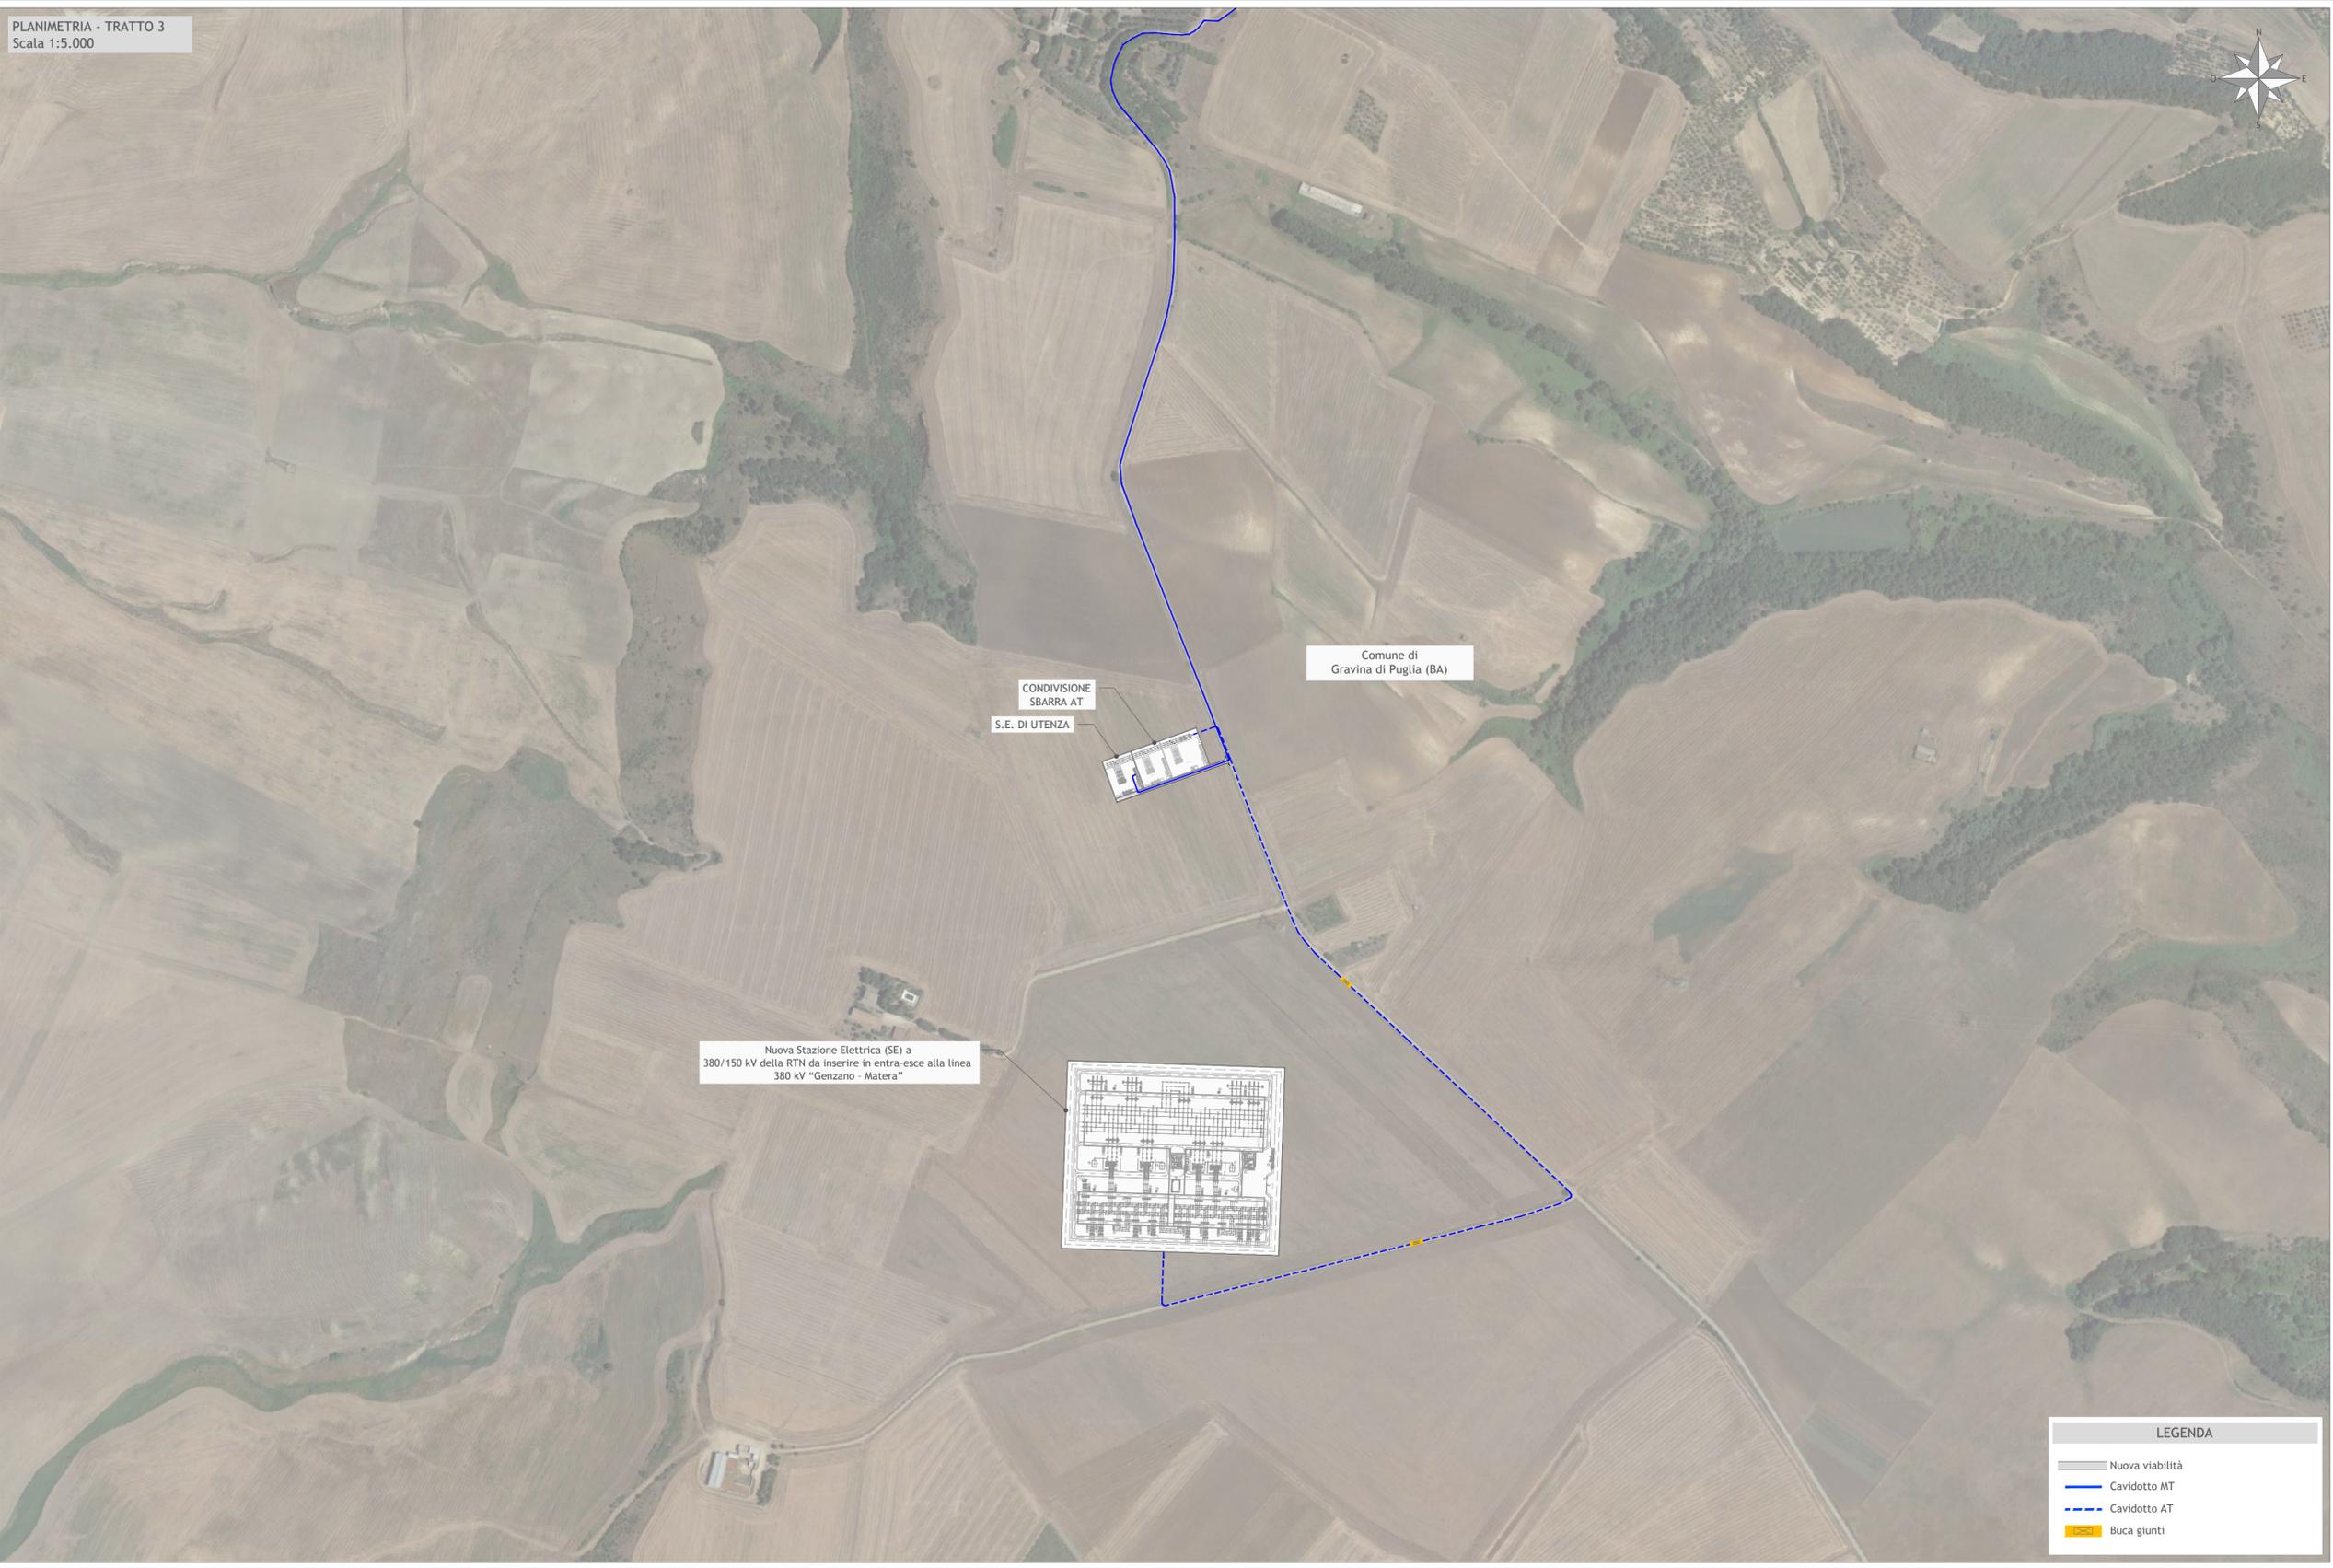

Progetto per la realizzazione di un impianto agrivoltaico della potenza massima installata pari a 39,195 MWp, potenza di immissione pari a 33,50 MW denominato **"Macinale"** con relative opere di connessione alla RTN nel Comune di Gravina in Puglia (BA)

Titolo  
OK6NK25\_ElaboratoGrafico\_2\_09  
Planimetria cavidotto MT su Ortofoto - tratto 3

Scala	Formato Stampa	Numero documento
1:5.000	A2+	
	Foglio	Commissa
	1 di 1	234303
		Fase
		D
		Tipo doc.
		D
		Progr. doc.
		0152
		Rev.
		00

Committente  
**ALERIONSERVIZITECNICeSVILUPPO**  
Alerion Servizi Tecnici e Sviluppo S.r.l.  
Via Renato Fucini 4  
20122 - Milano (MI)

PROGETTO DEFINITIVO

Progettazione

Progettista

LEGENDA

- Nuova viabilità
- Cavidotto MT
- Cavidotto AT
- Buca giunti

Sul presente elaborato sussiste il DIRITTO DI PROPRIETA'. Qualsiasi utilizzo non preventivamente autorizzato sarà perseguito ai sensi della normativa vigente.

Rev.	Data	Descrizione revisione	Redatto	Controllato	Approvato
00	18.05.2023	EMISSIONE PER AUTORIZZAZIONE	L. CONTE R. DI PIETRO	A. CATALDO	M. LO RUSSO