


SEZIONE A-A

Scala 1:2.000

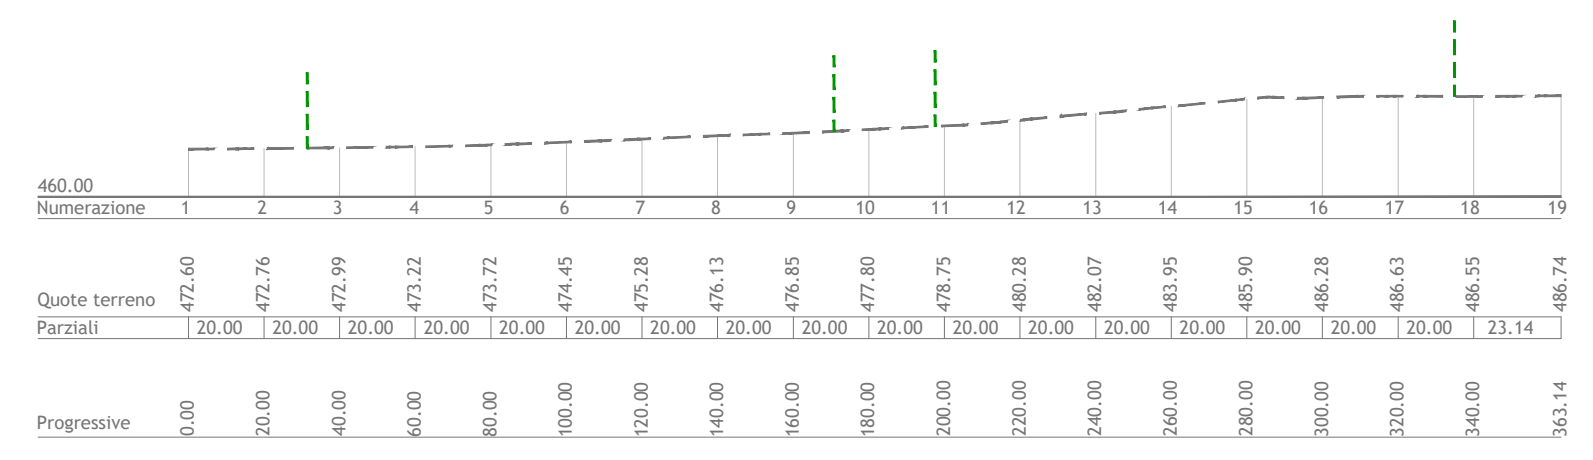

LEGENDA  
 --- Livello del terreno  
 --- Limite intervento

SEZIONE B-B

Scala 1:2.000

